

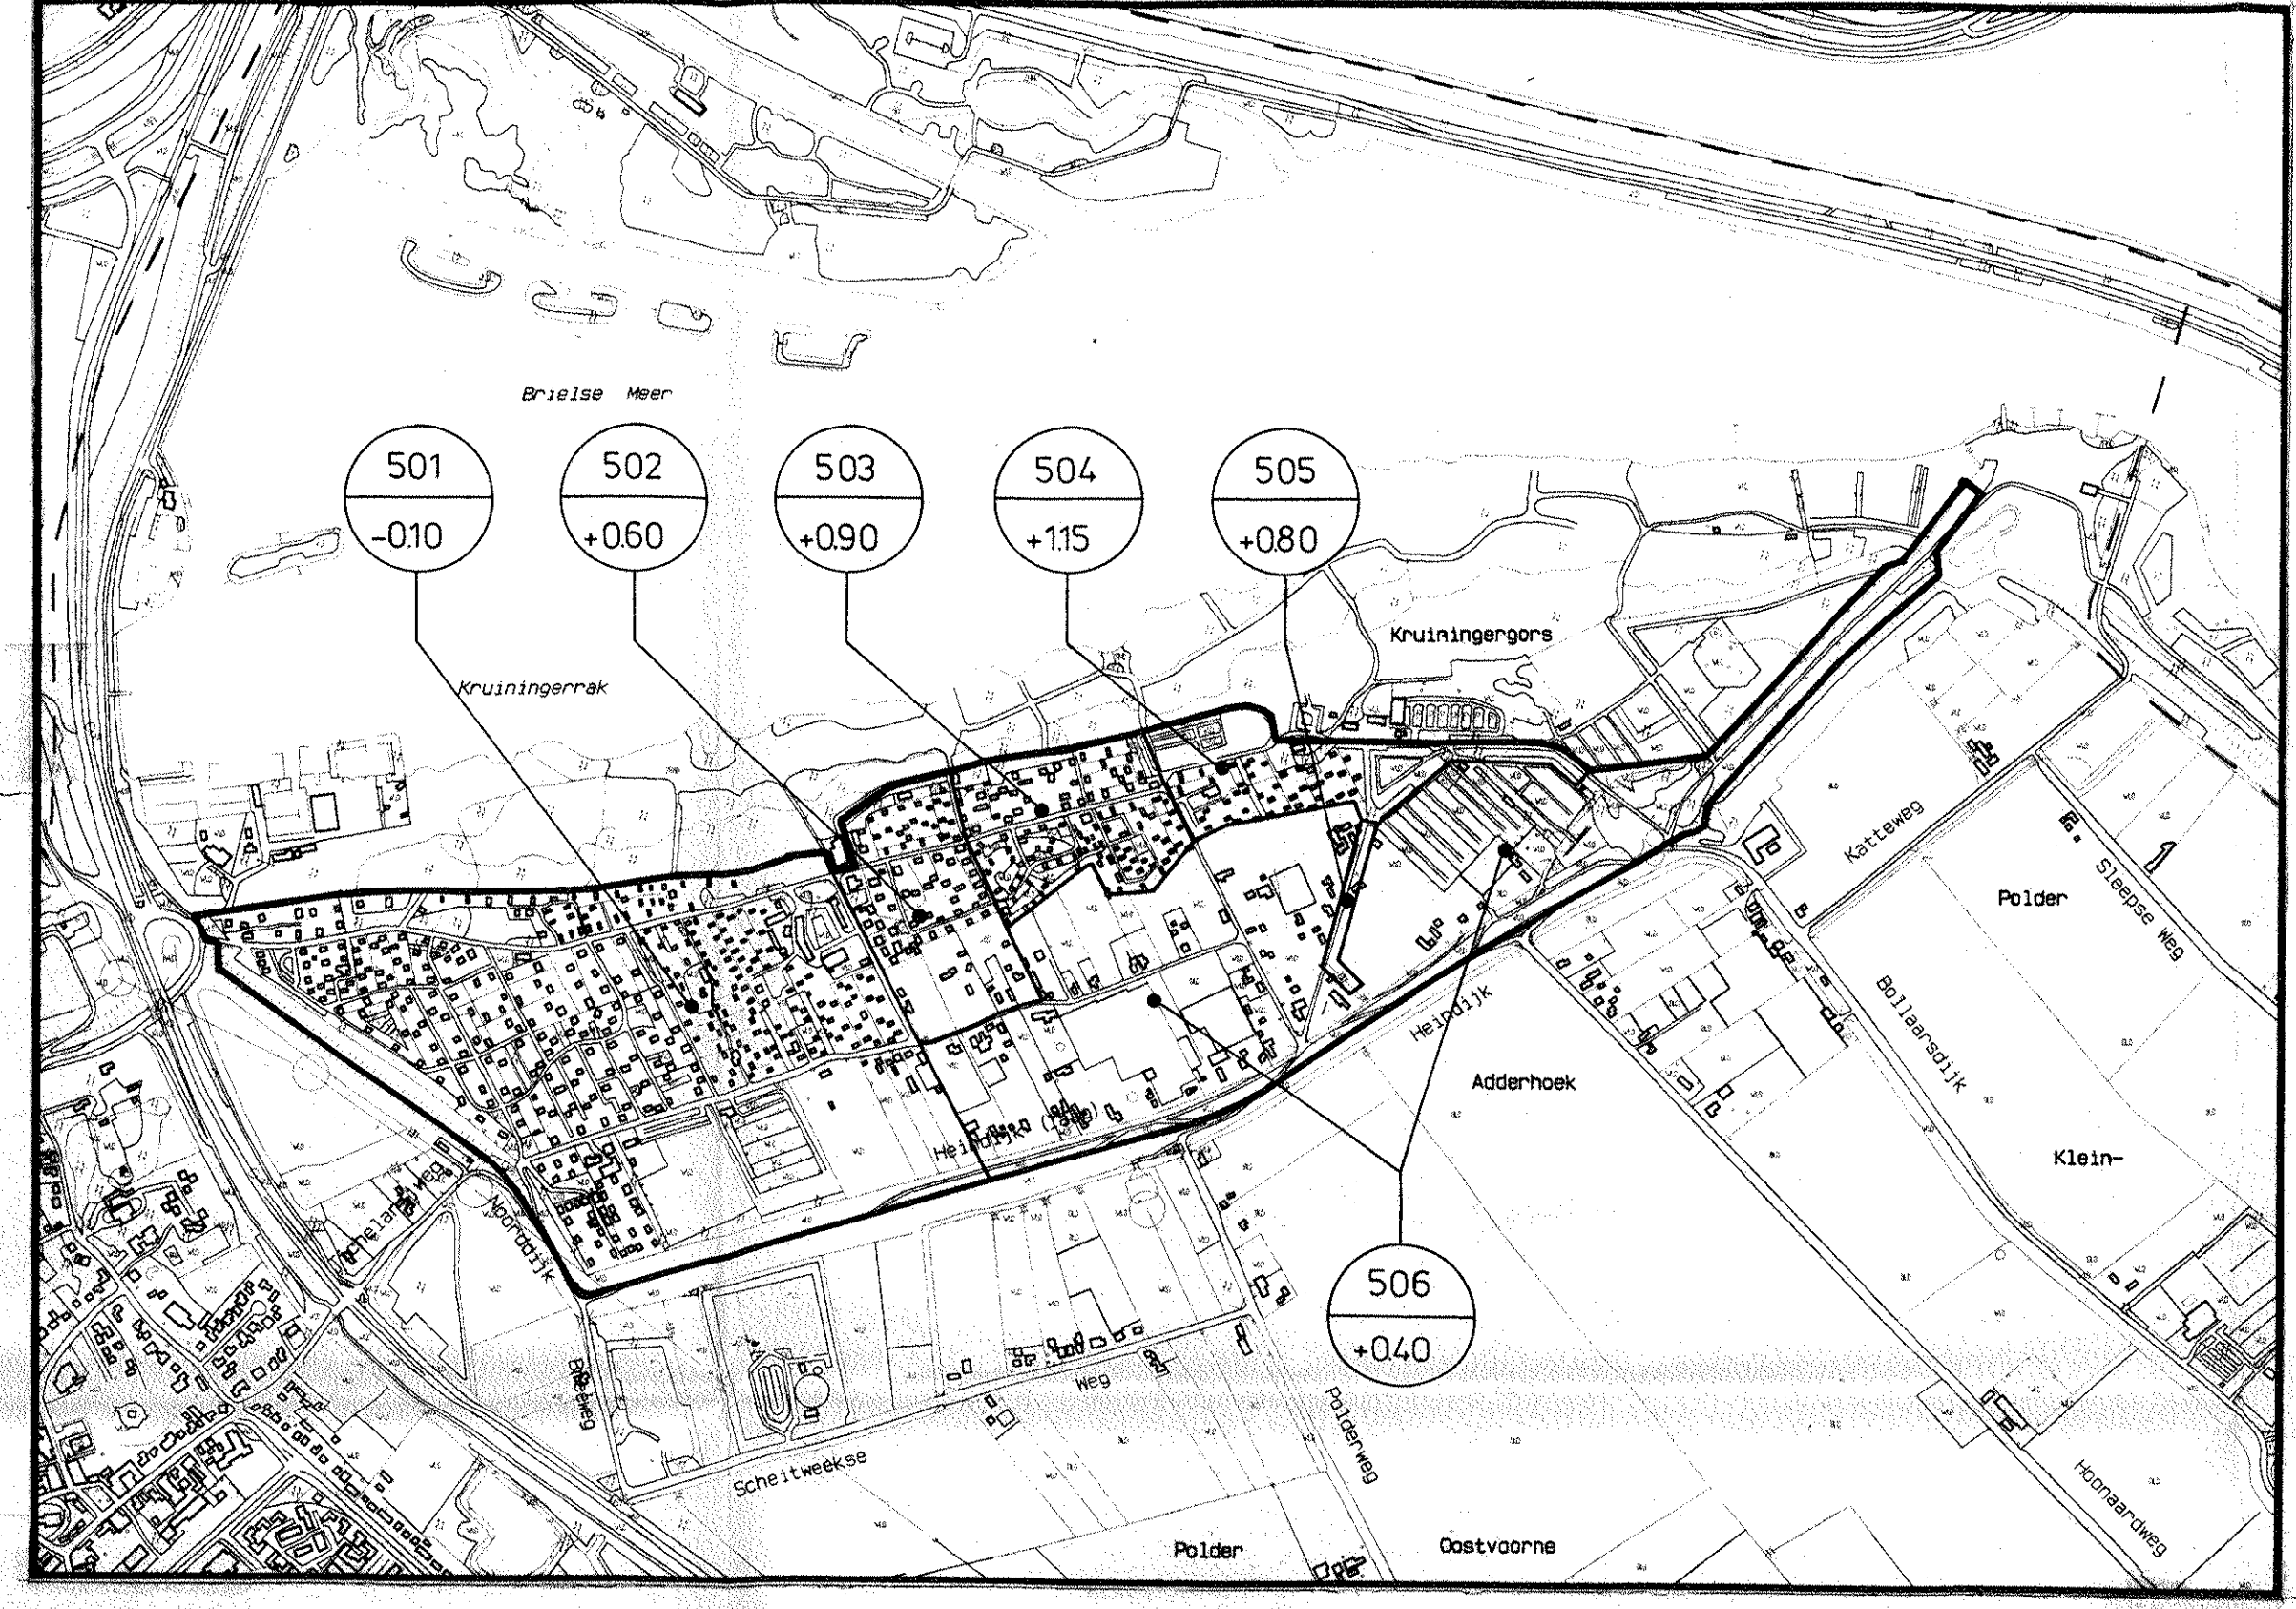



1

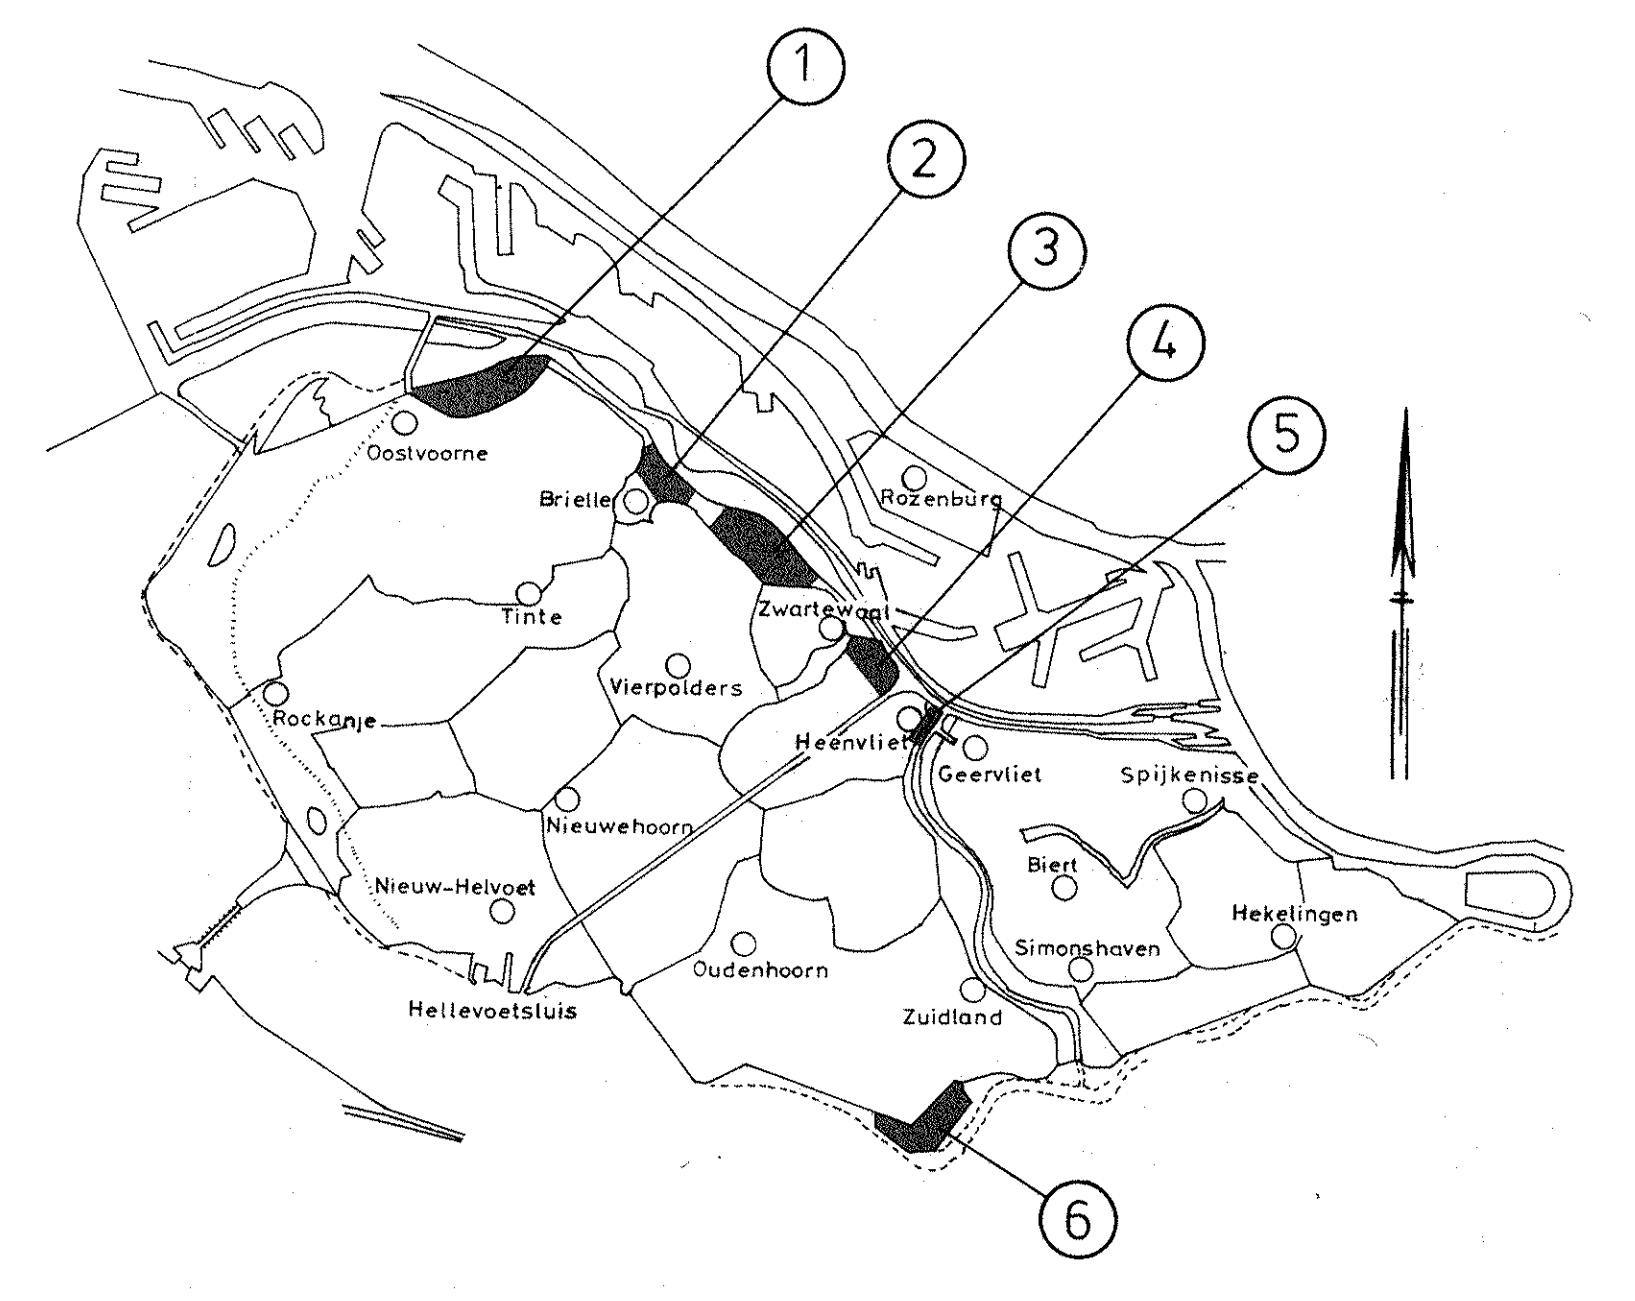


2

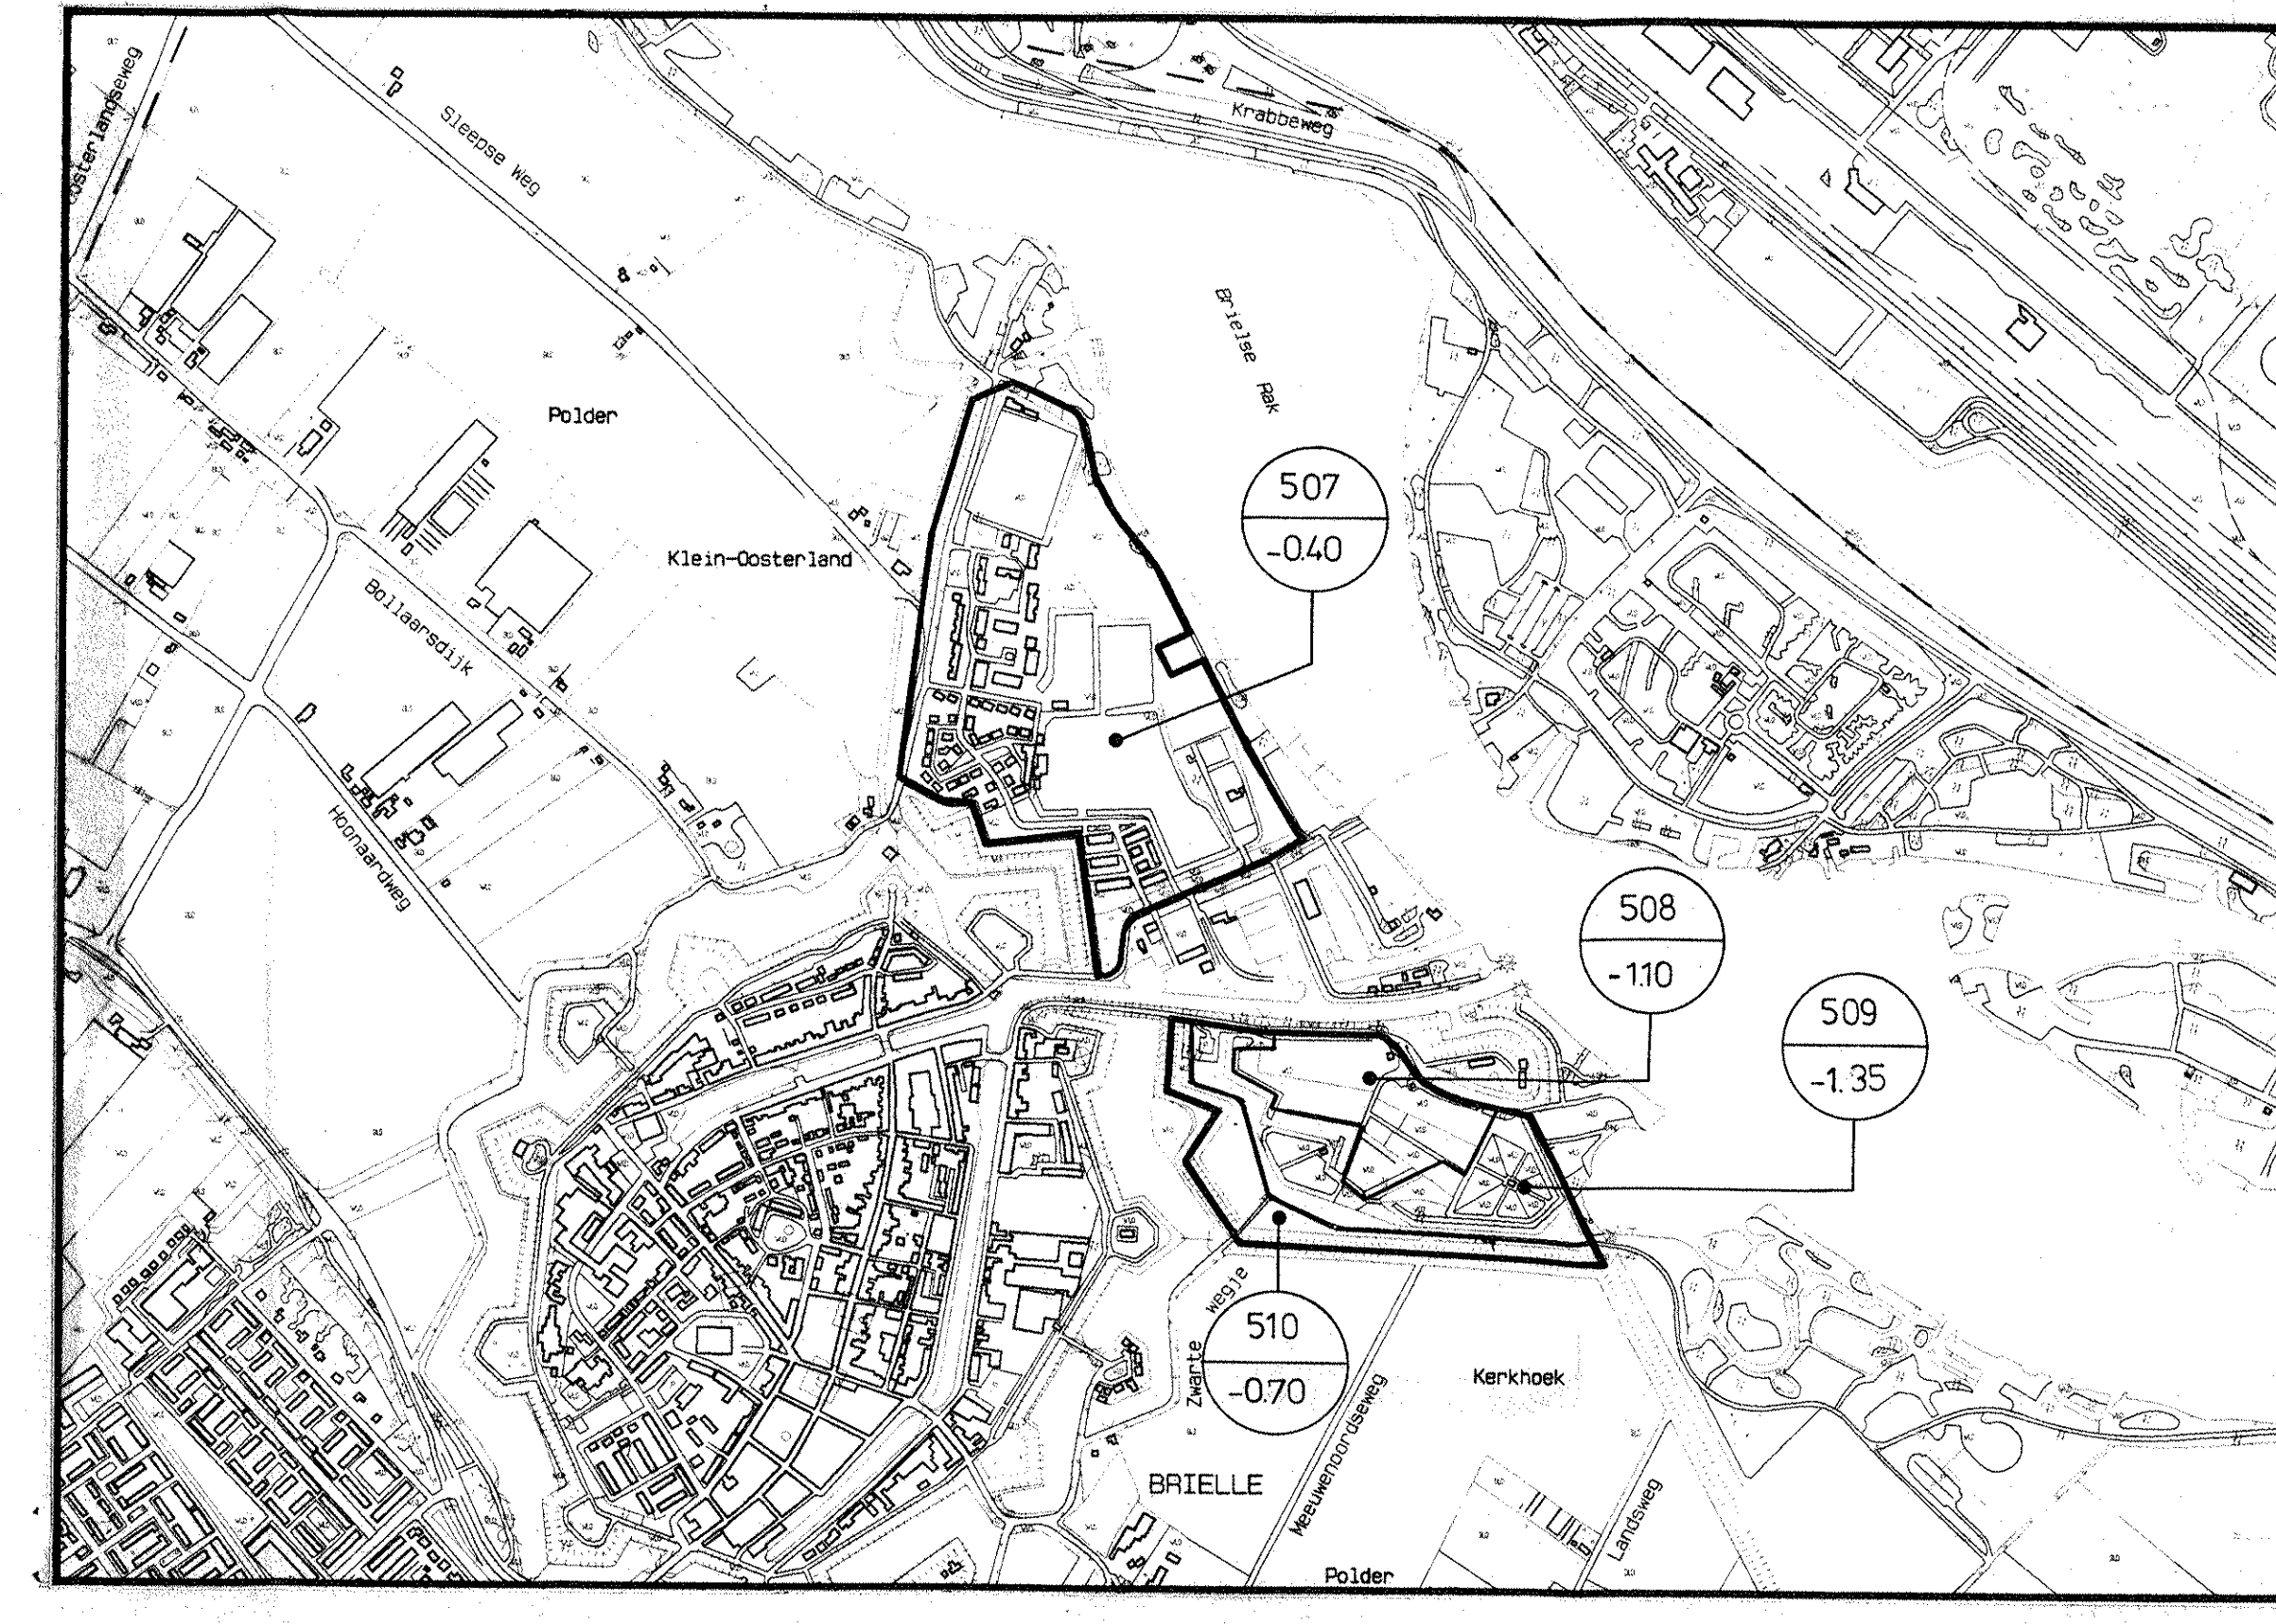

3

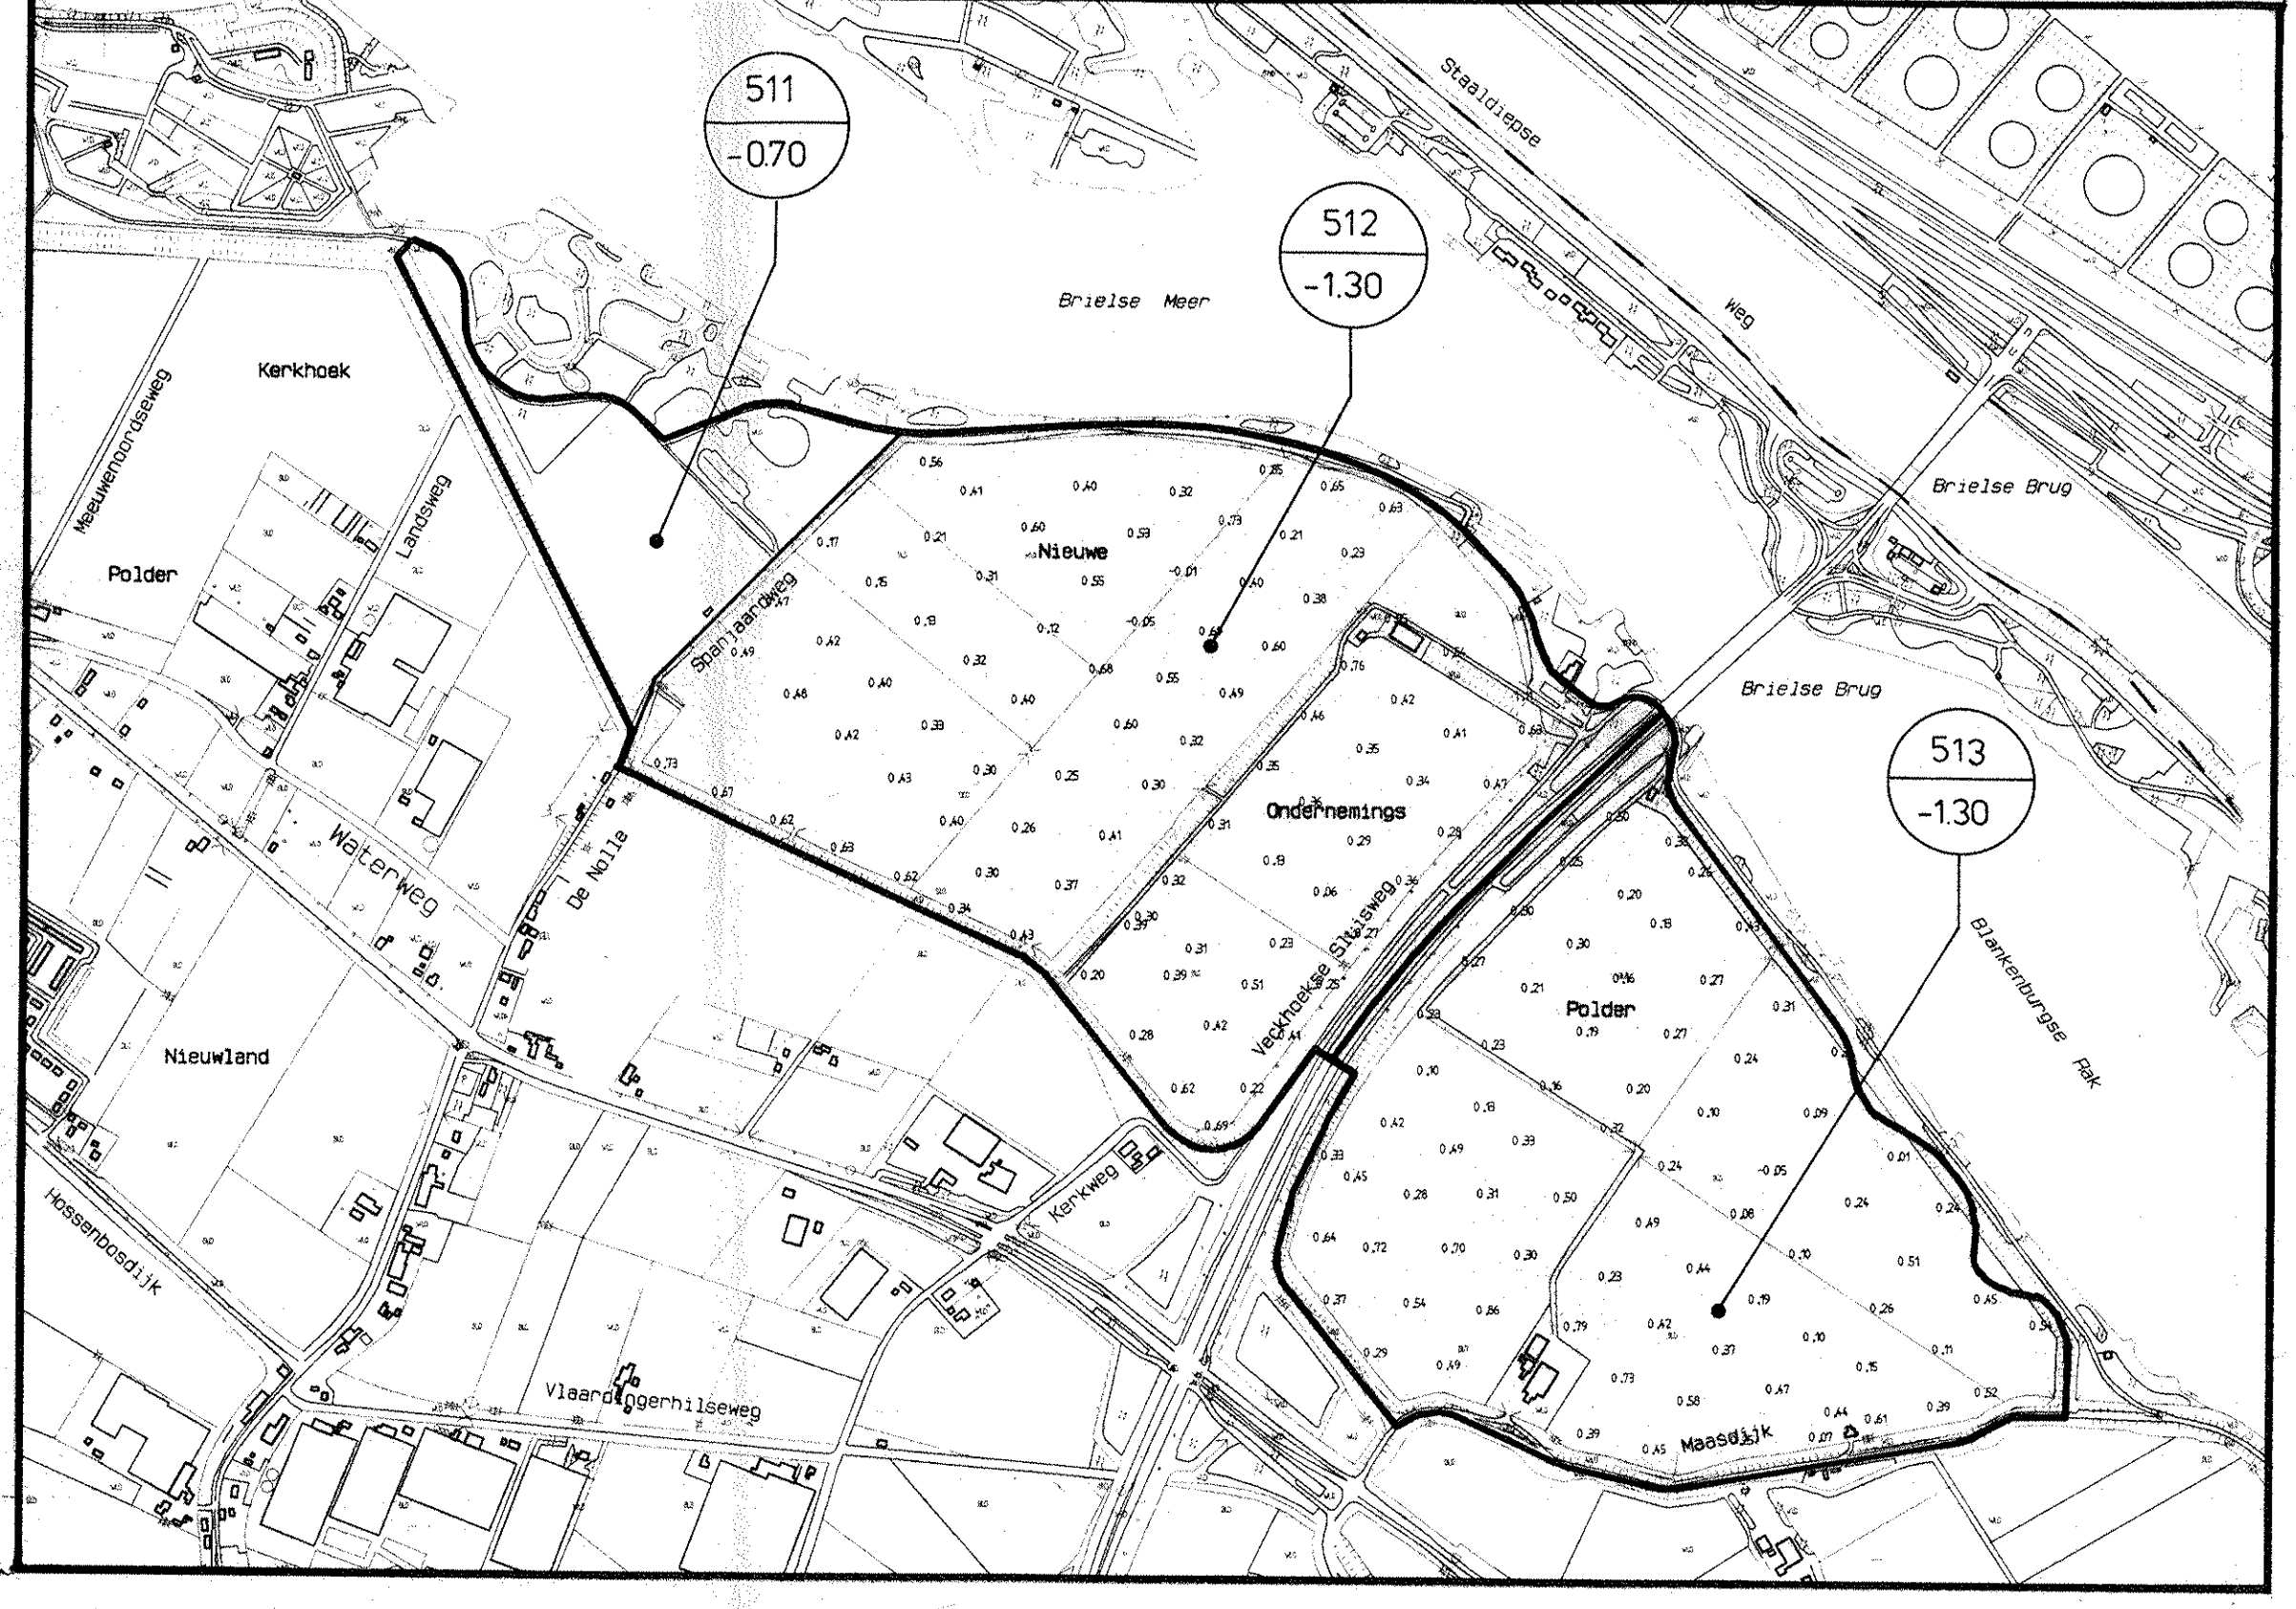

4

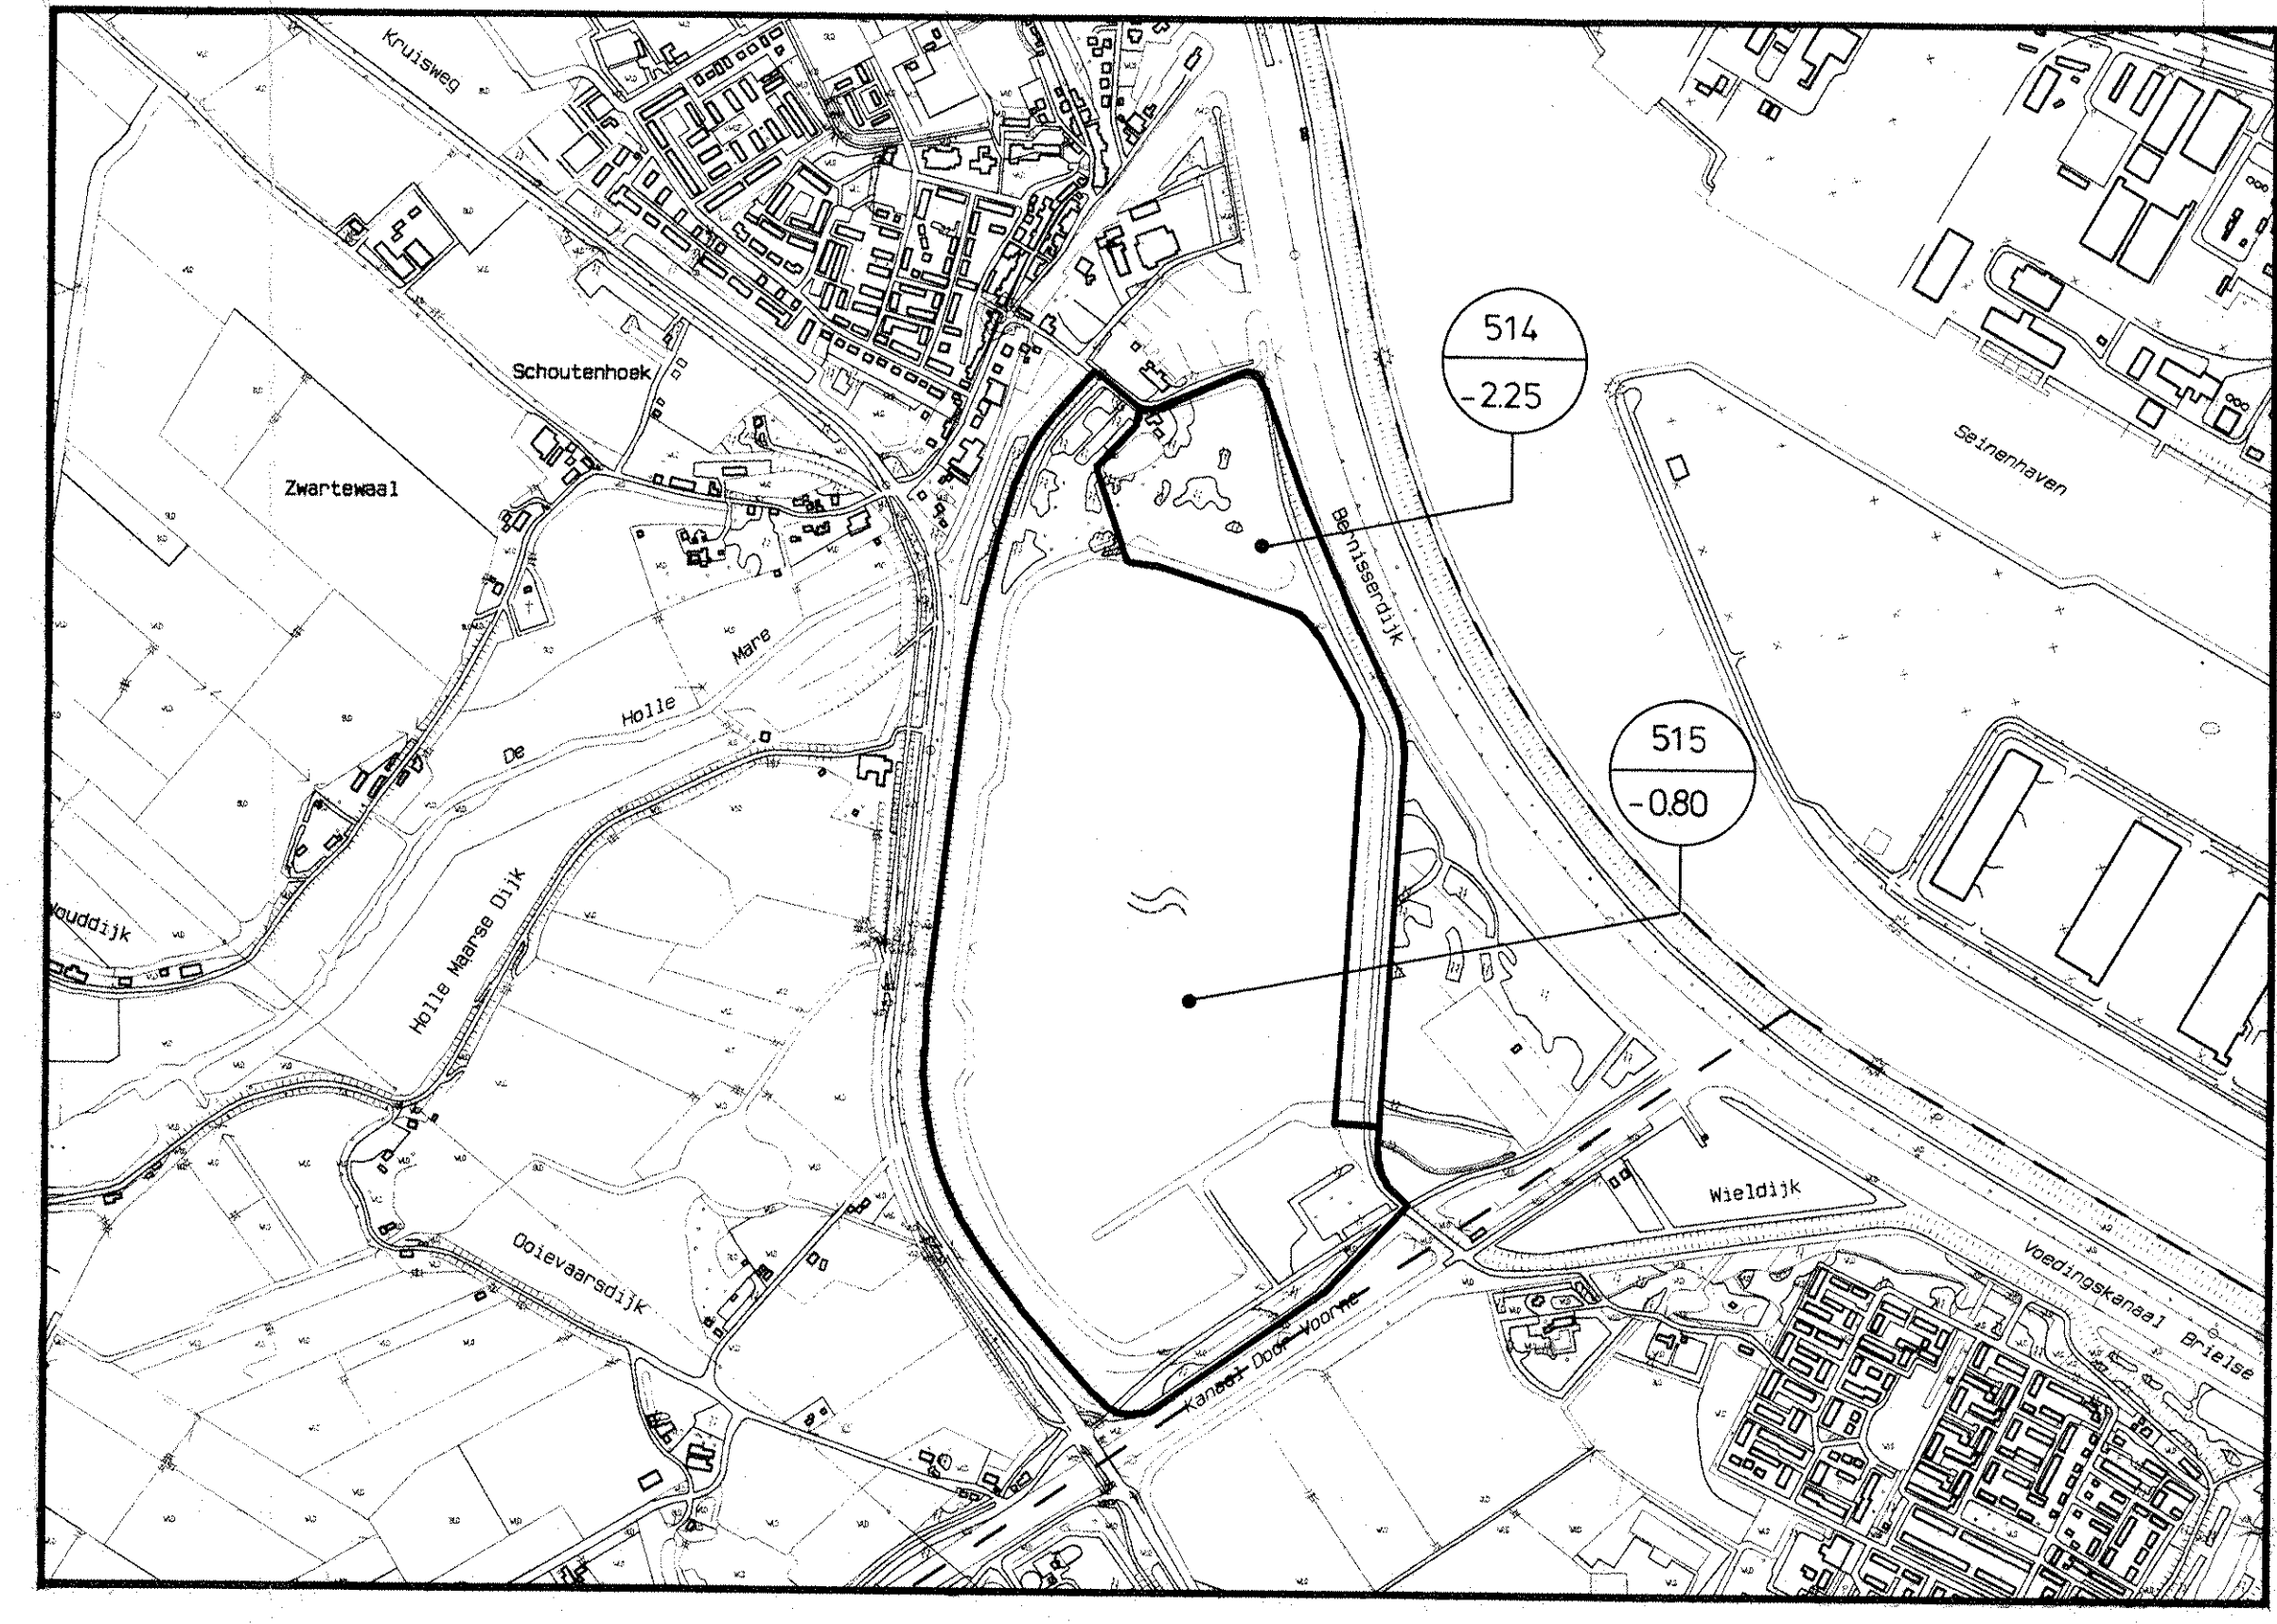


**VERKLARING**


- Peilgebied nummering
- Polderpeil (schouwpeil)
- Grens peilgebied
- Peilgrens
- Maaiveldhoogte

Alle maaiveldhoogtes inm. tov. NAP

5

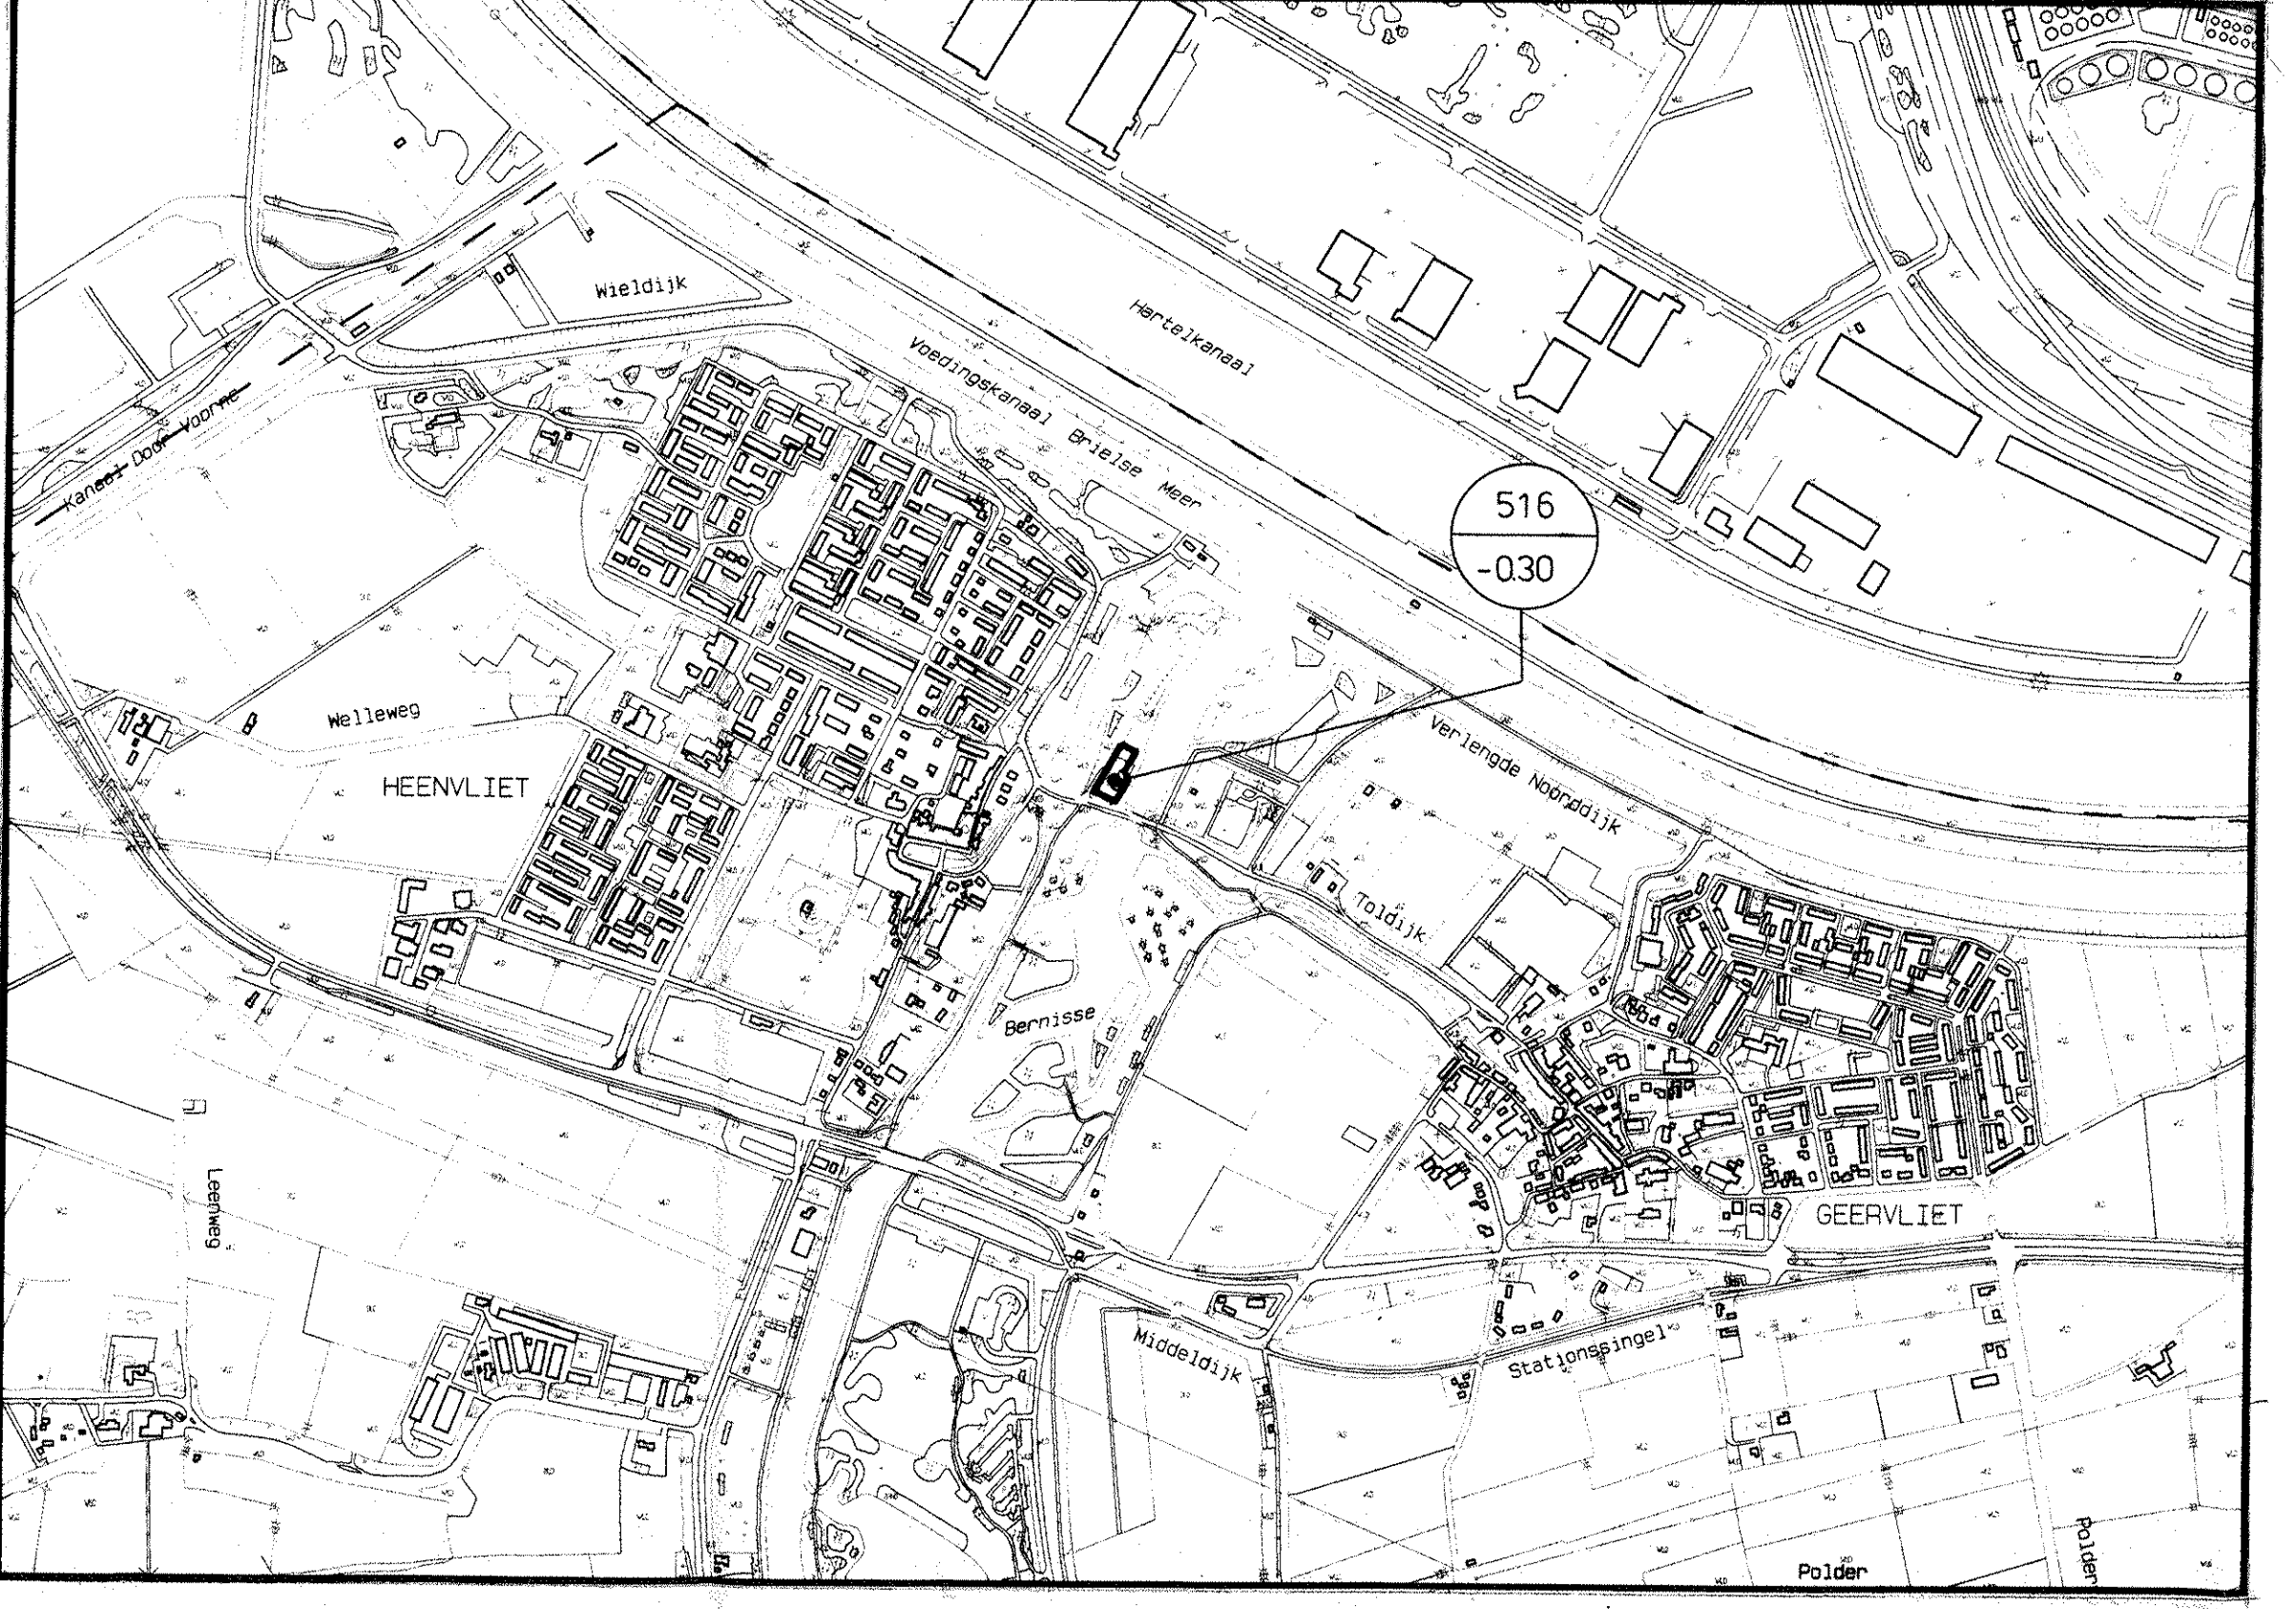

6

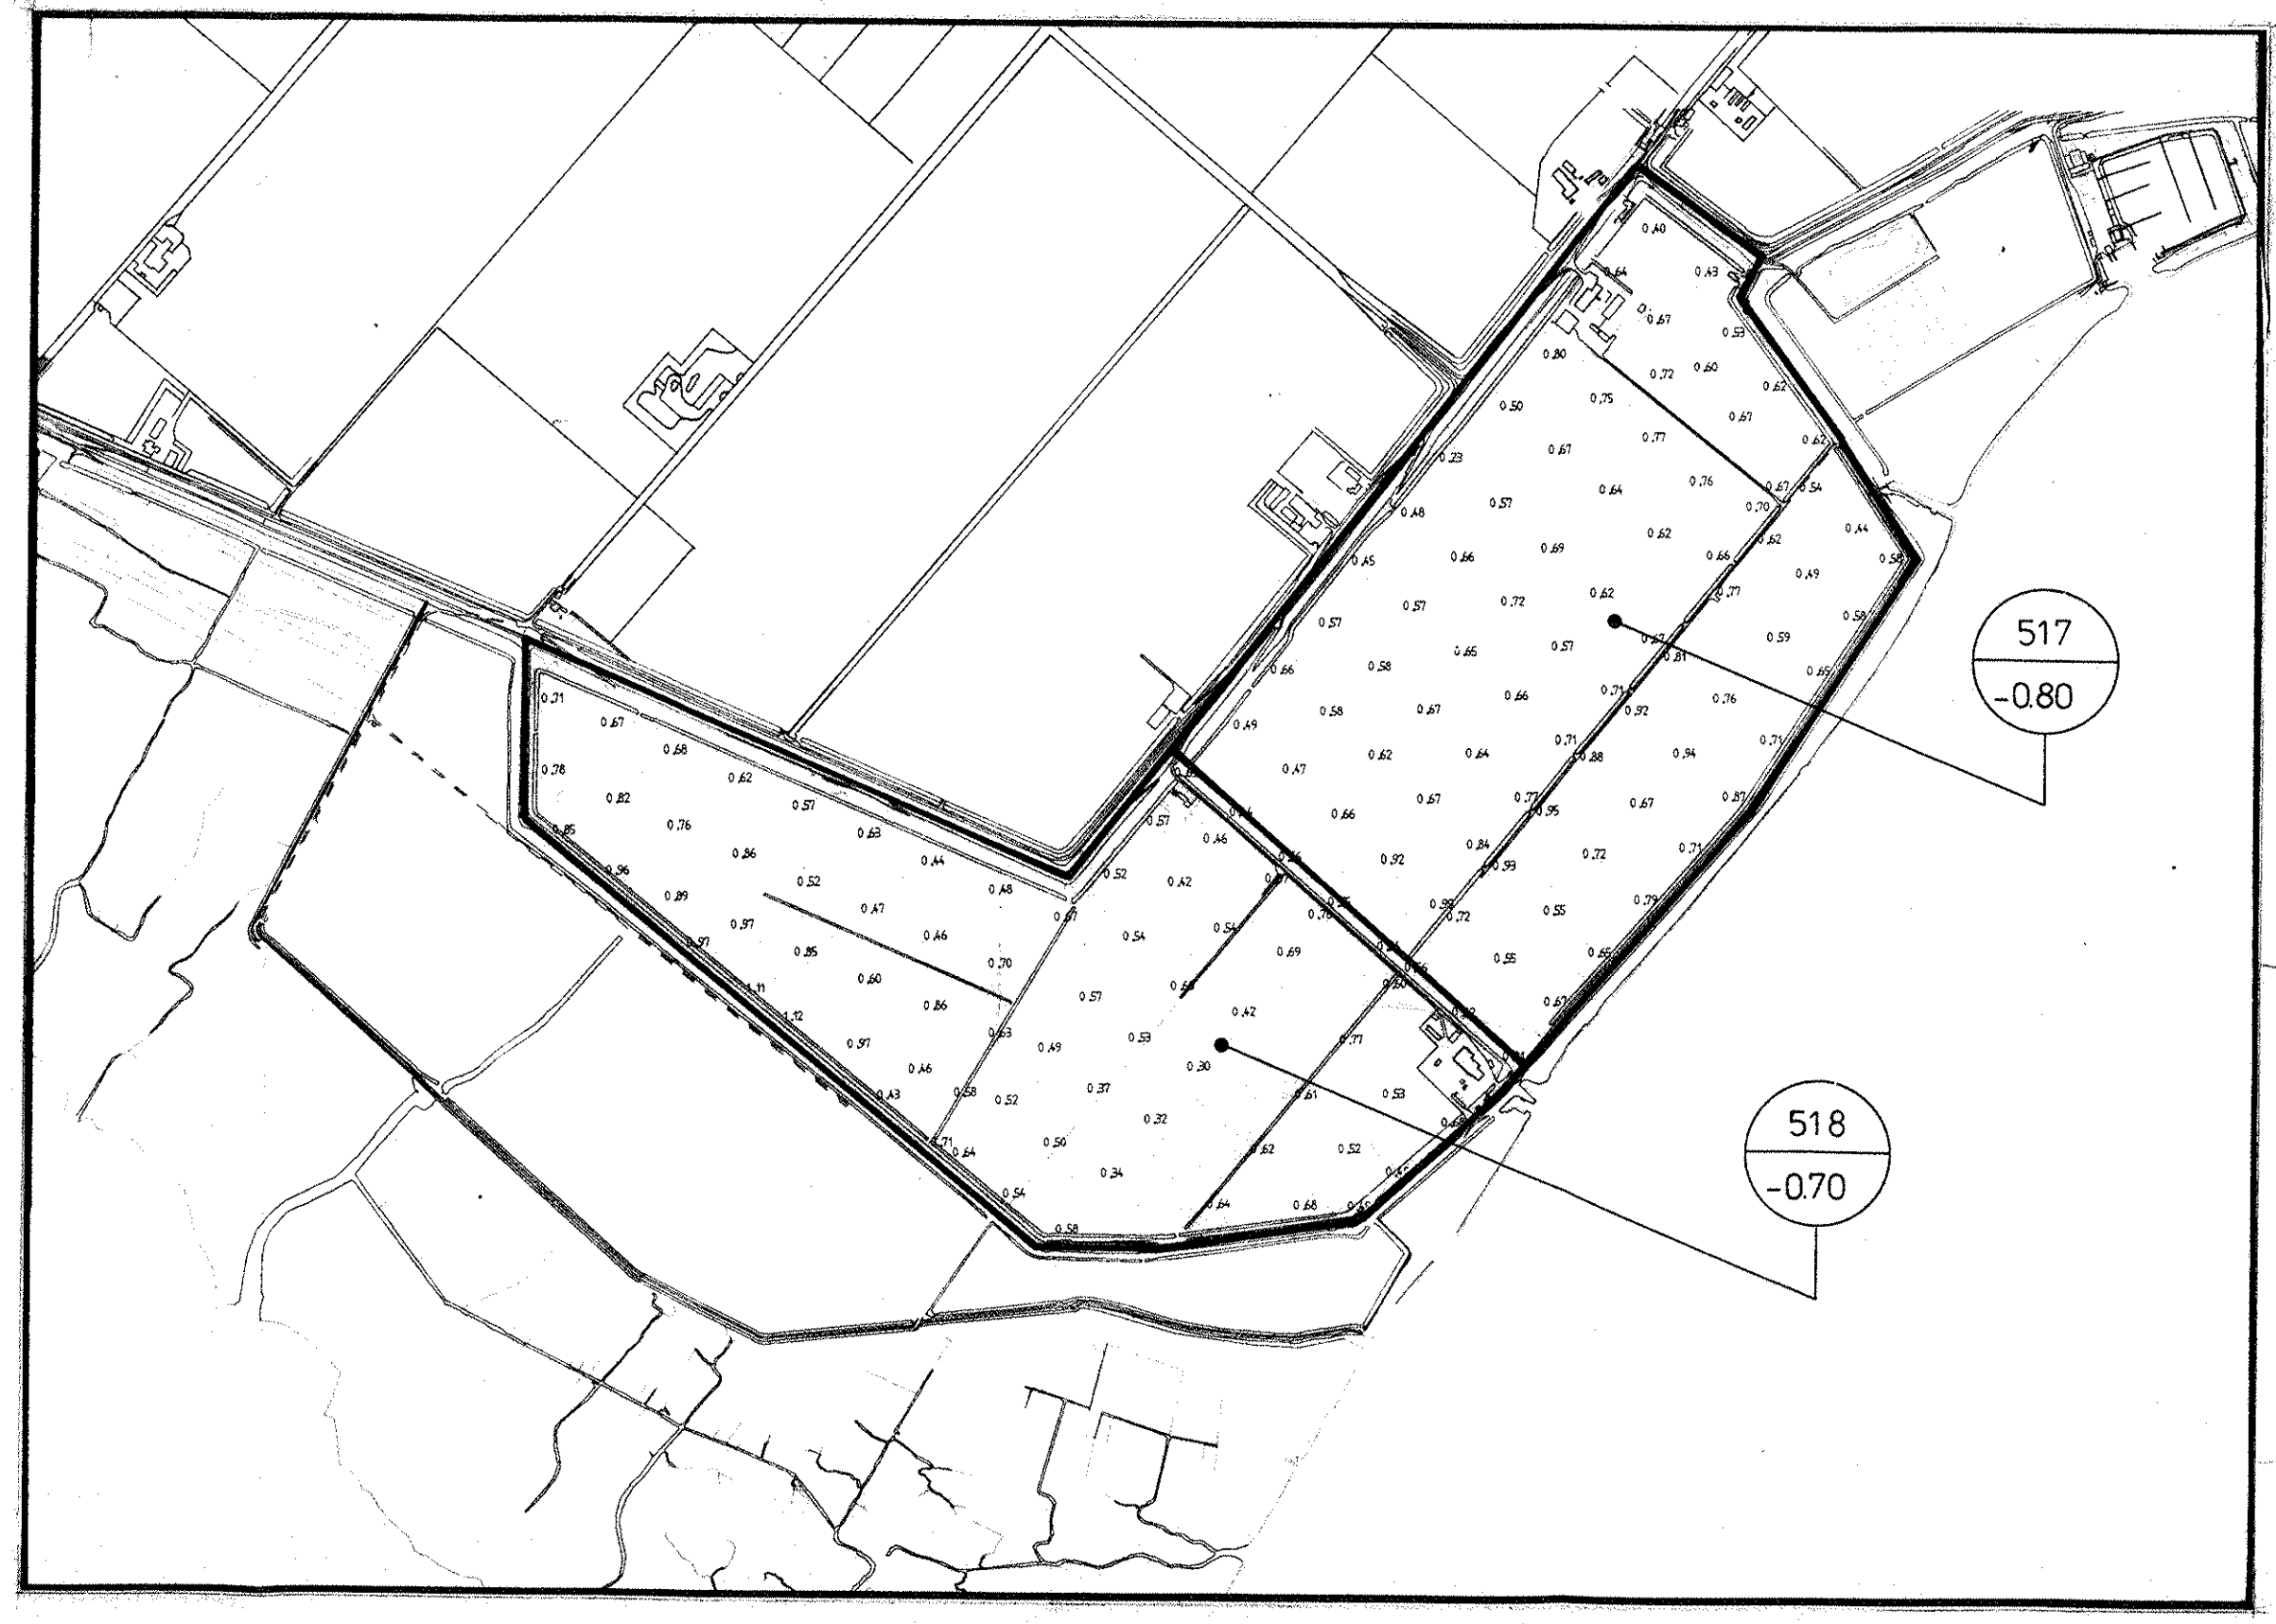

3			
2	RvB	19-6-96	Idem
1	Z.S.	10-4-96	Diverse aanpassingen
REVISIE	Get.	Datum	Omschrijving wijzigingen
0	MCH	19-12-95	Eerste uitgave

**REST PEILGEBIEDEN  
VOORNE PUTTEN**

OVERZICHT MAAVELDHOOGTEN

**WATERSCHAP  
DE BRIELSE DIJKRING**

BEHOORT BIJ: Herziening Peilbesluiten  
 SCHAAL: 1:10.000  
 Formaat: A0  
 TEK NR: 70.055.2.8.06  
 De Riv. 22, 3232 LA BRIELLE  
 Postbus 91, 3220 LA BRIELLE  
 Telefoon: 0181-42556 Telefax: 0181-42724

IN BLADEN BLAD Gez.