


S L I J K G A T

SECTIE C

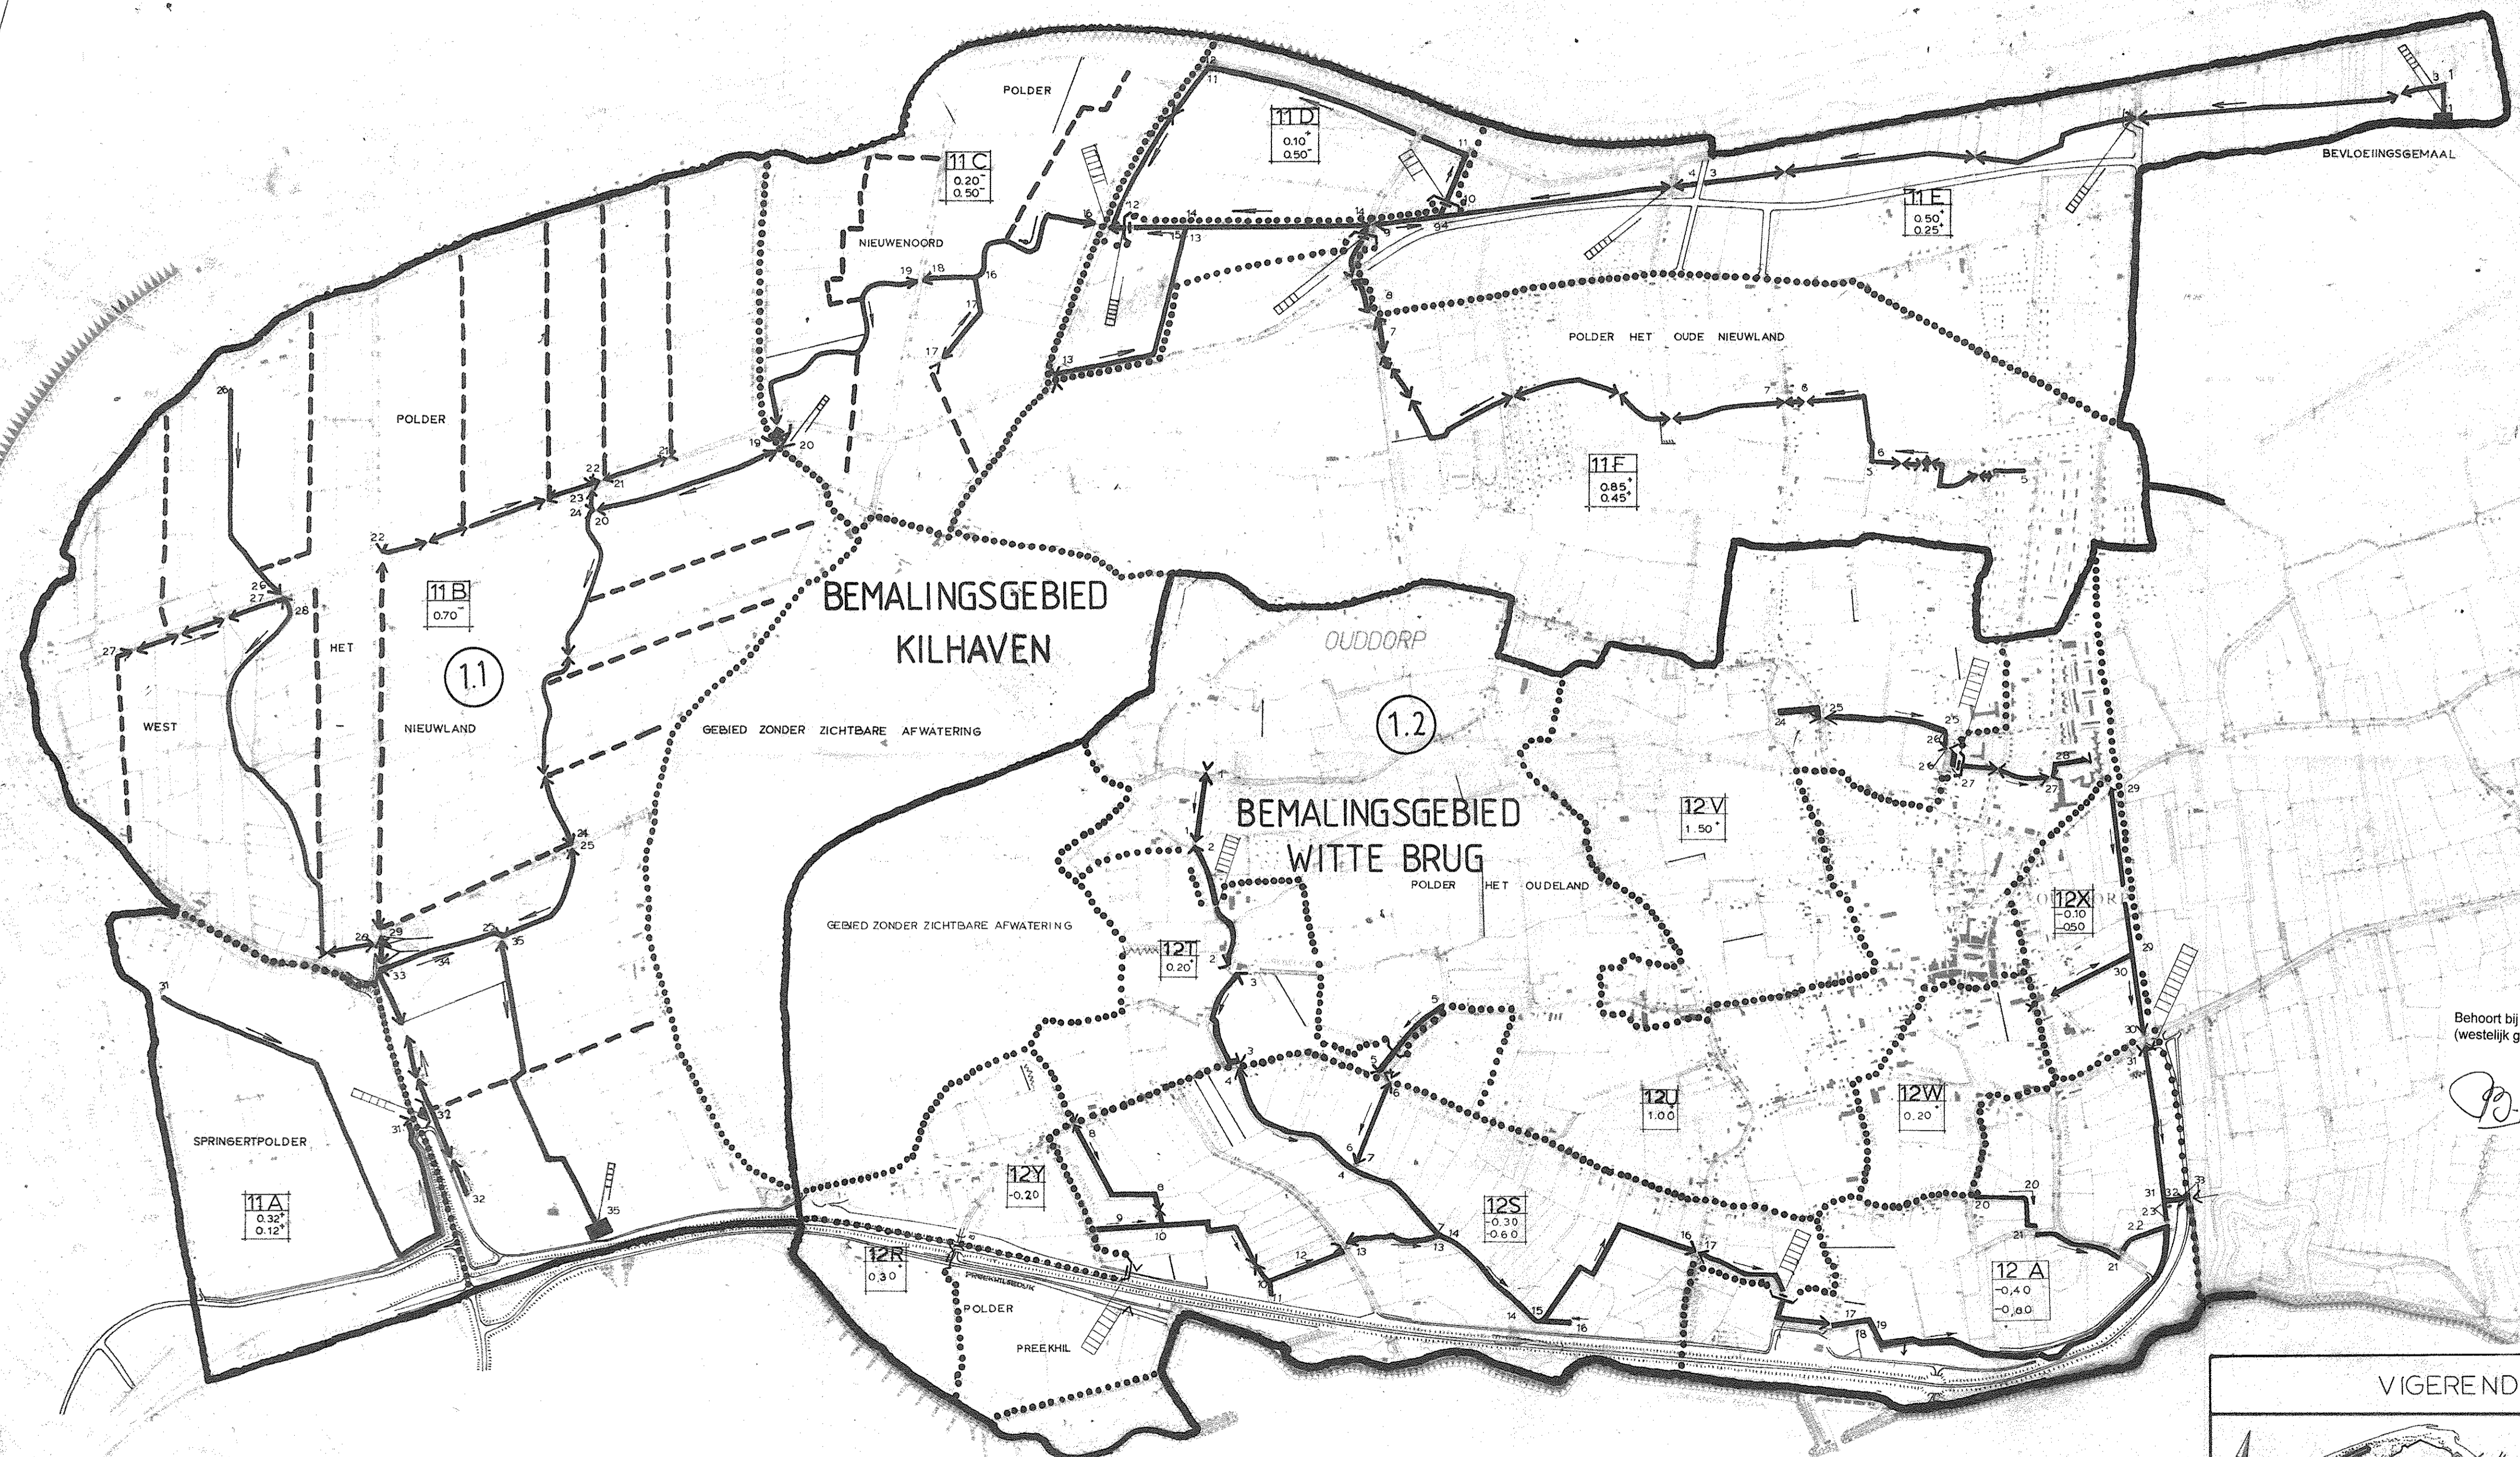

Behoort bij peilbesluit voor het bemalingsgebied Witte Brug (westelijk gedeelte) d.d. 23 juni 1996.  
De verenigde vergadering,  
de secretaris,  
de dijkgraaf,


*[Handwritten signature]*

S P R I N G E R S D I E P

VERKLARING

- GREN VAN HET PEILGEBIED
- HOOFDWATERGANG MET NUMMERING
- BEGRENZING LEIDINGSVAKKEN
- TOEDRACHTEN
- STROOMRICHTING WATERAFVOER
- DUIKER, C.G. AFSLUITBARE DUIKER DIE LEIDINGSVAK BEGRENST
- STUW / INSELBARE STUW
- GEMAAL
- 1<sup>e</sup> GETAL: NUMMER PEILGEBIED
- 2<sup>e</sup> GETAL: ZOMERPEIL, 3<sup>e</sup> GETAL: WINTERPEIL
- 1<sup>e</sup> GETAL: NUMMER PEILGEBIED
- 2<sup>e</sup> GETAL: POLDERPEIL (ZOMER- EN WINTERPEIL)
- PEILSCHAAL
- GREN BEMALINGSGEBIED

VIGEREND PEIL (BIJLAGE 1)

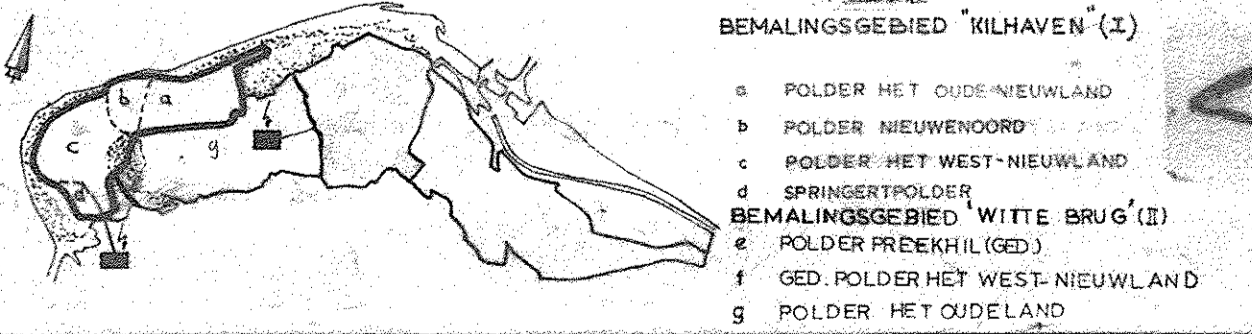

WATERSCHAP GOEREE - OVERFLAKKEE  
AFD. PLANVORMING

BEHOORT BIJ HET OP VASTGESTELDE PEILBESLUIT VOOR HET BEMALINGSGEBIED 'KILHAVEN' (I) EN VOOR EEN GEDeelTE VAN HET BEMALINGSGEBIED 'WITTE BRUG' (II)



DATUM	OMSCHRIJVING	GET.	GEK.
23/6	GETEKEND		
	GEWUJIGD		

IN 1 BLADEN/BLAD  
FORMAAT 58 x 83  
VOEGE G 199