
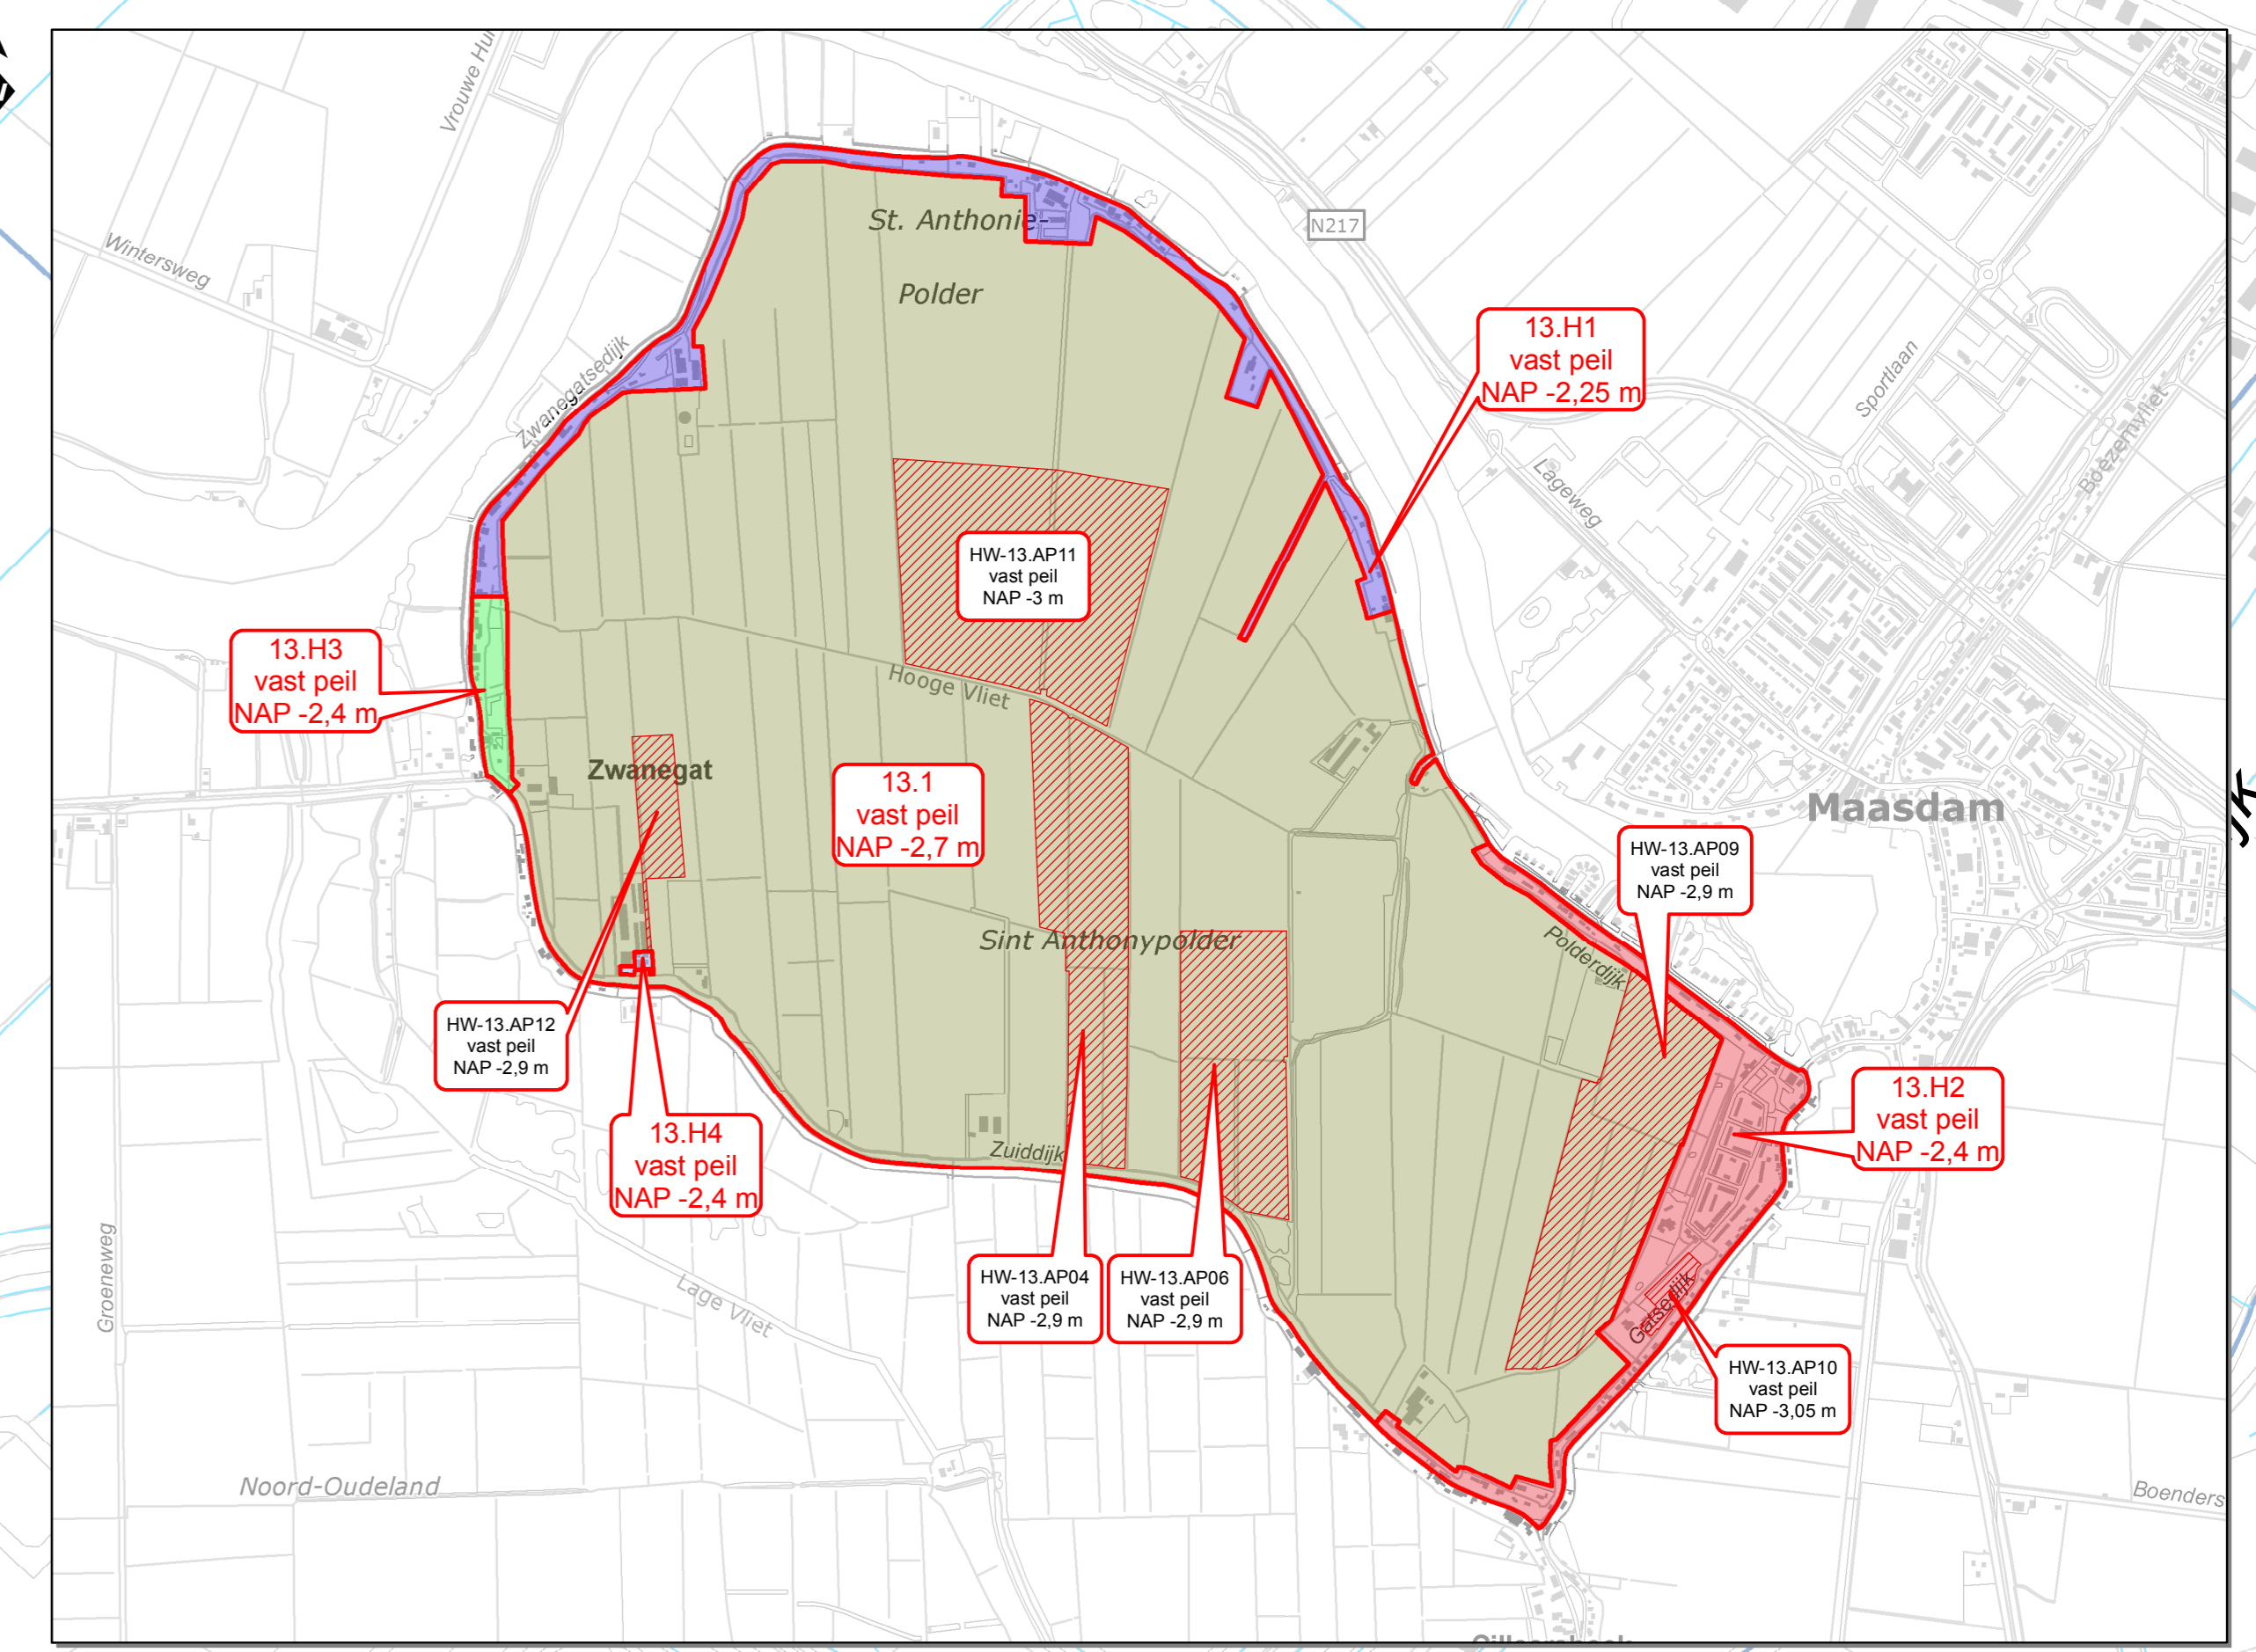


Legenda

- Begrenzing vigerende peilgebieden
- Peilafwijking
- Regelbare stuw, automatisch
- Regelbare stuw, niet automatisch
- Vaste stuw
- Stuw, regelbaarheid onbekend
- Duiker
- Hevel
- Afsluiter
- Gemaal
- Vaste dam
- Peilmeting (automatisch)
- Peilschalen

Waterlopen

- Hoofdwatergang
- Overige watergangen

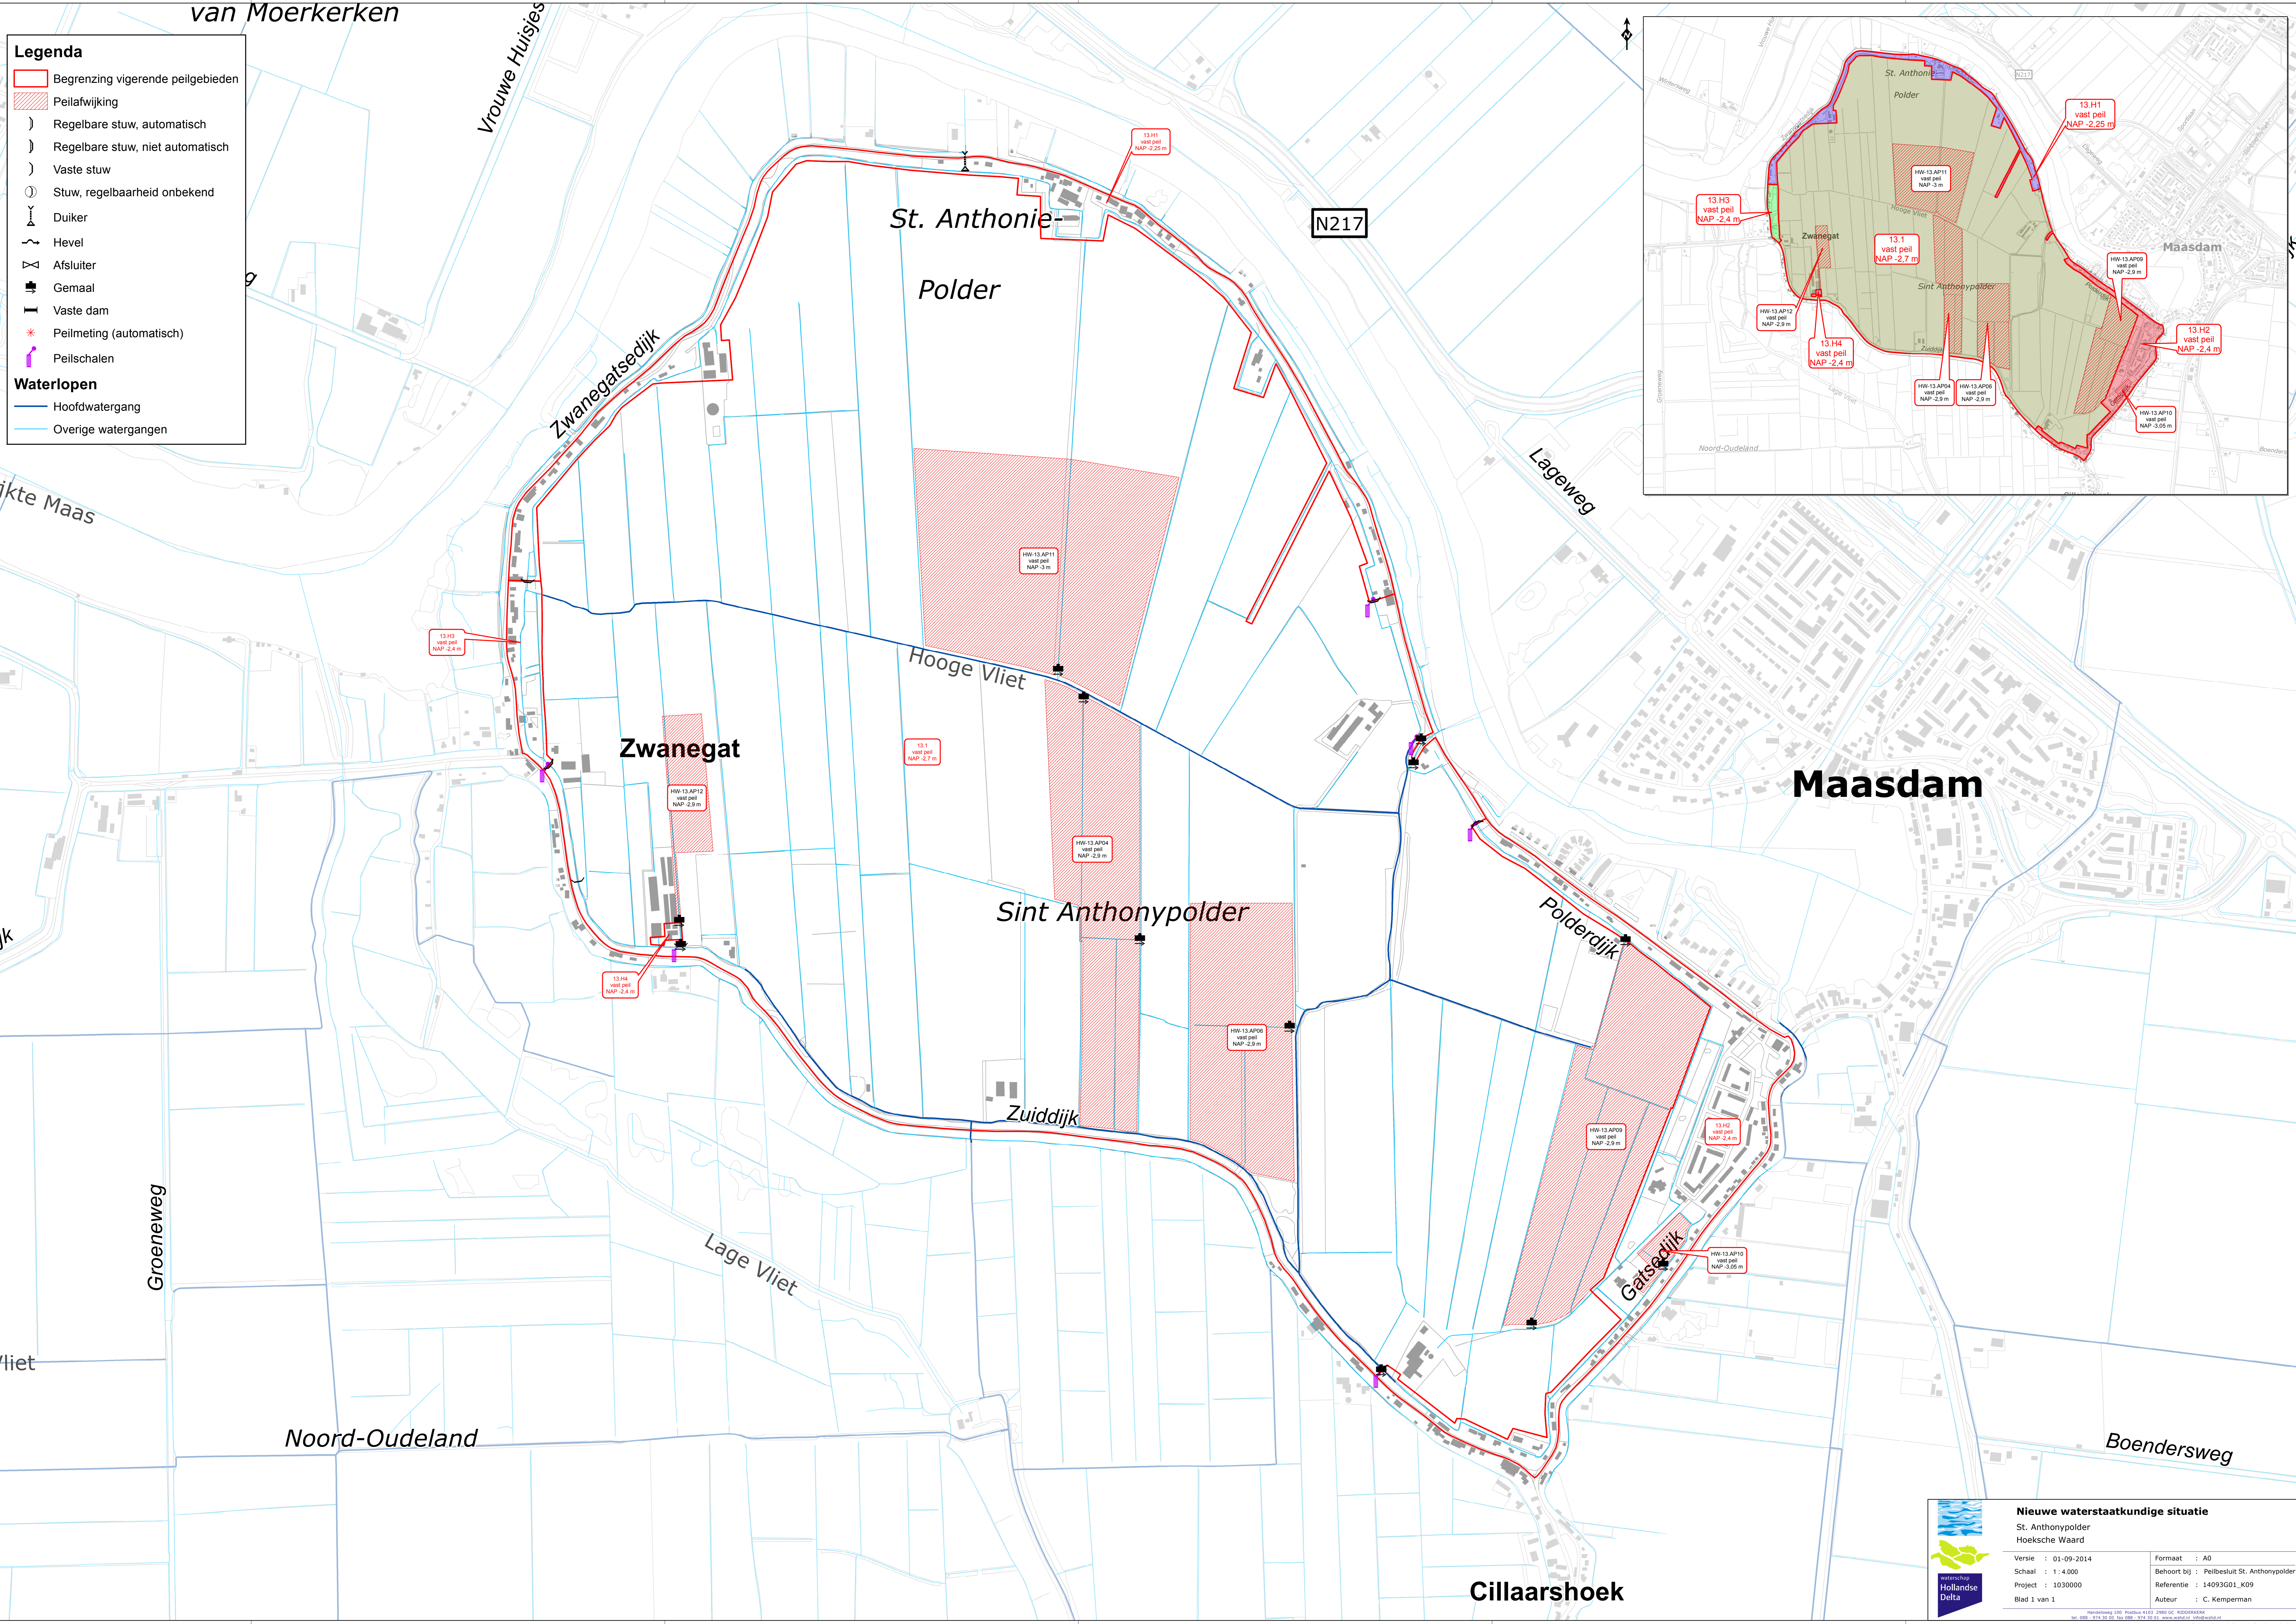

Nieuwe waterstaatkundige situatie
 St. Anthonypolder
 Hoeksche Waard

Versie : 01-09-2014
 Schaal : 1 : 4.000
 Project : 14093G01_K09
 Blad 1 van 1

Formaat : A0
 Behoort bij : Peilbesluit St. Anthonypolder
 Referentie : 14093G01_K09
 Auteur : C. Kemperman

Huidwaterweg 100 Postbus 4103 2960 GC ROTTERDAM
 Tel: 088 - 074 20 00 Fax: 088 - 674 20 01 www.deltawaterwerken.nl
 Hoofdafbeelding achtergrond: Copyright © Kadaster, Apeldoorn