


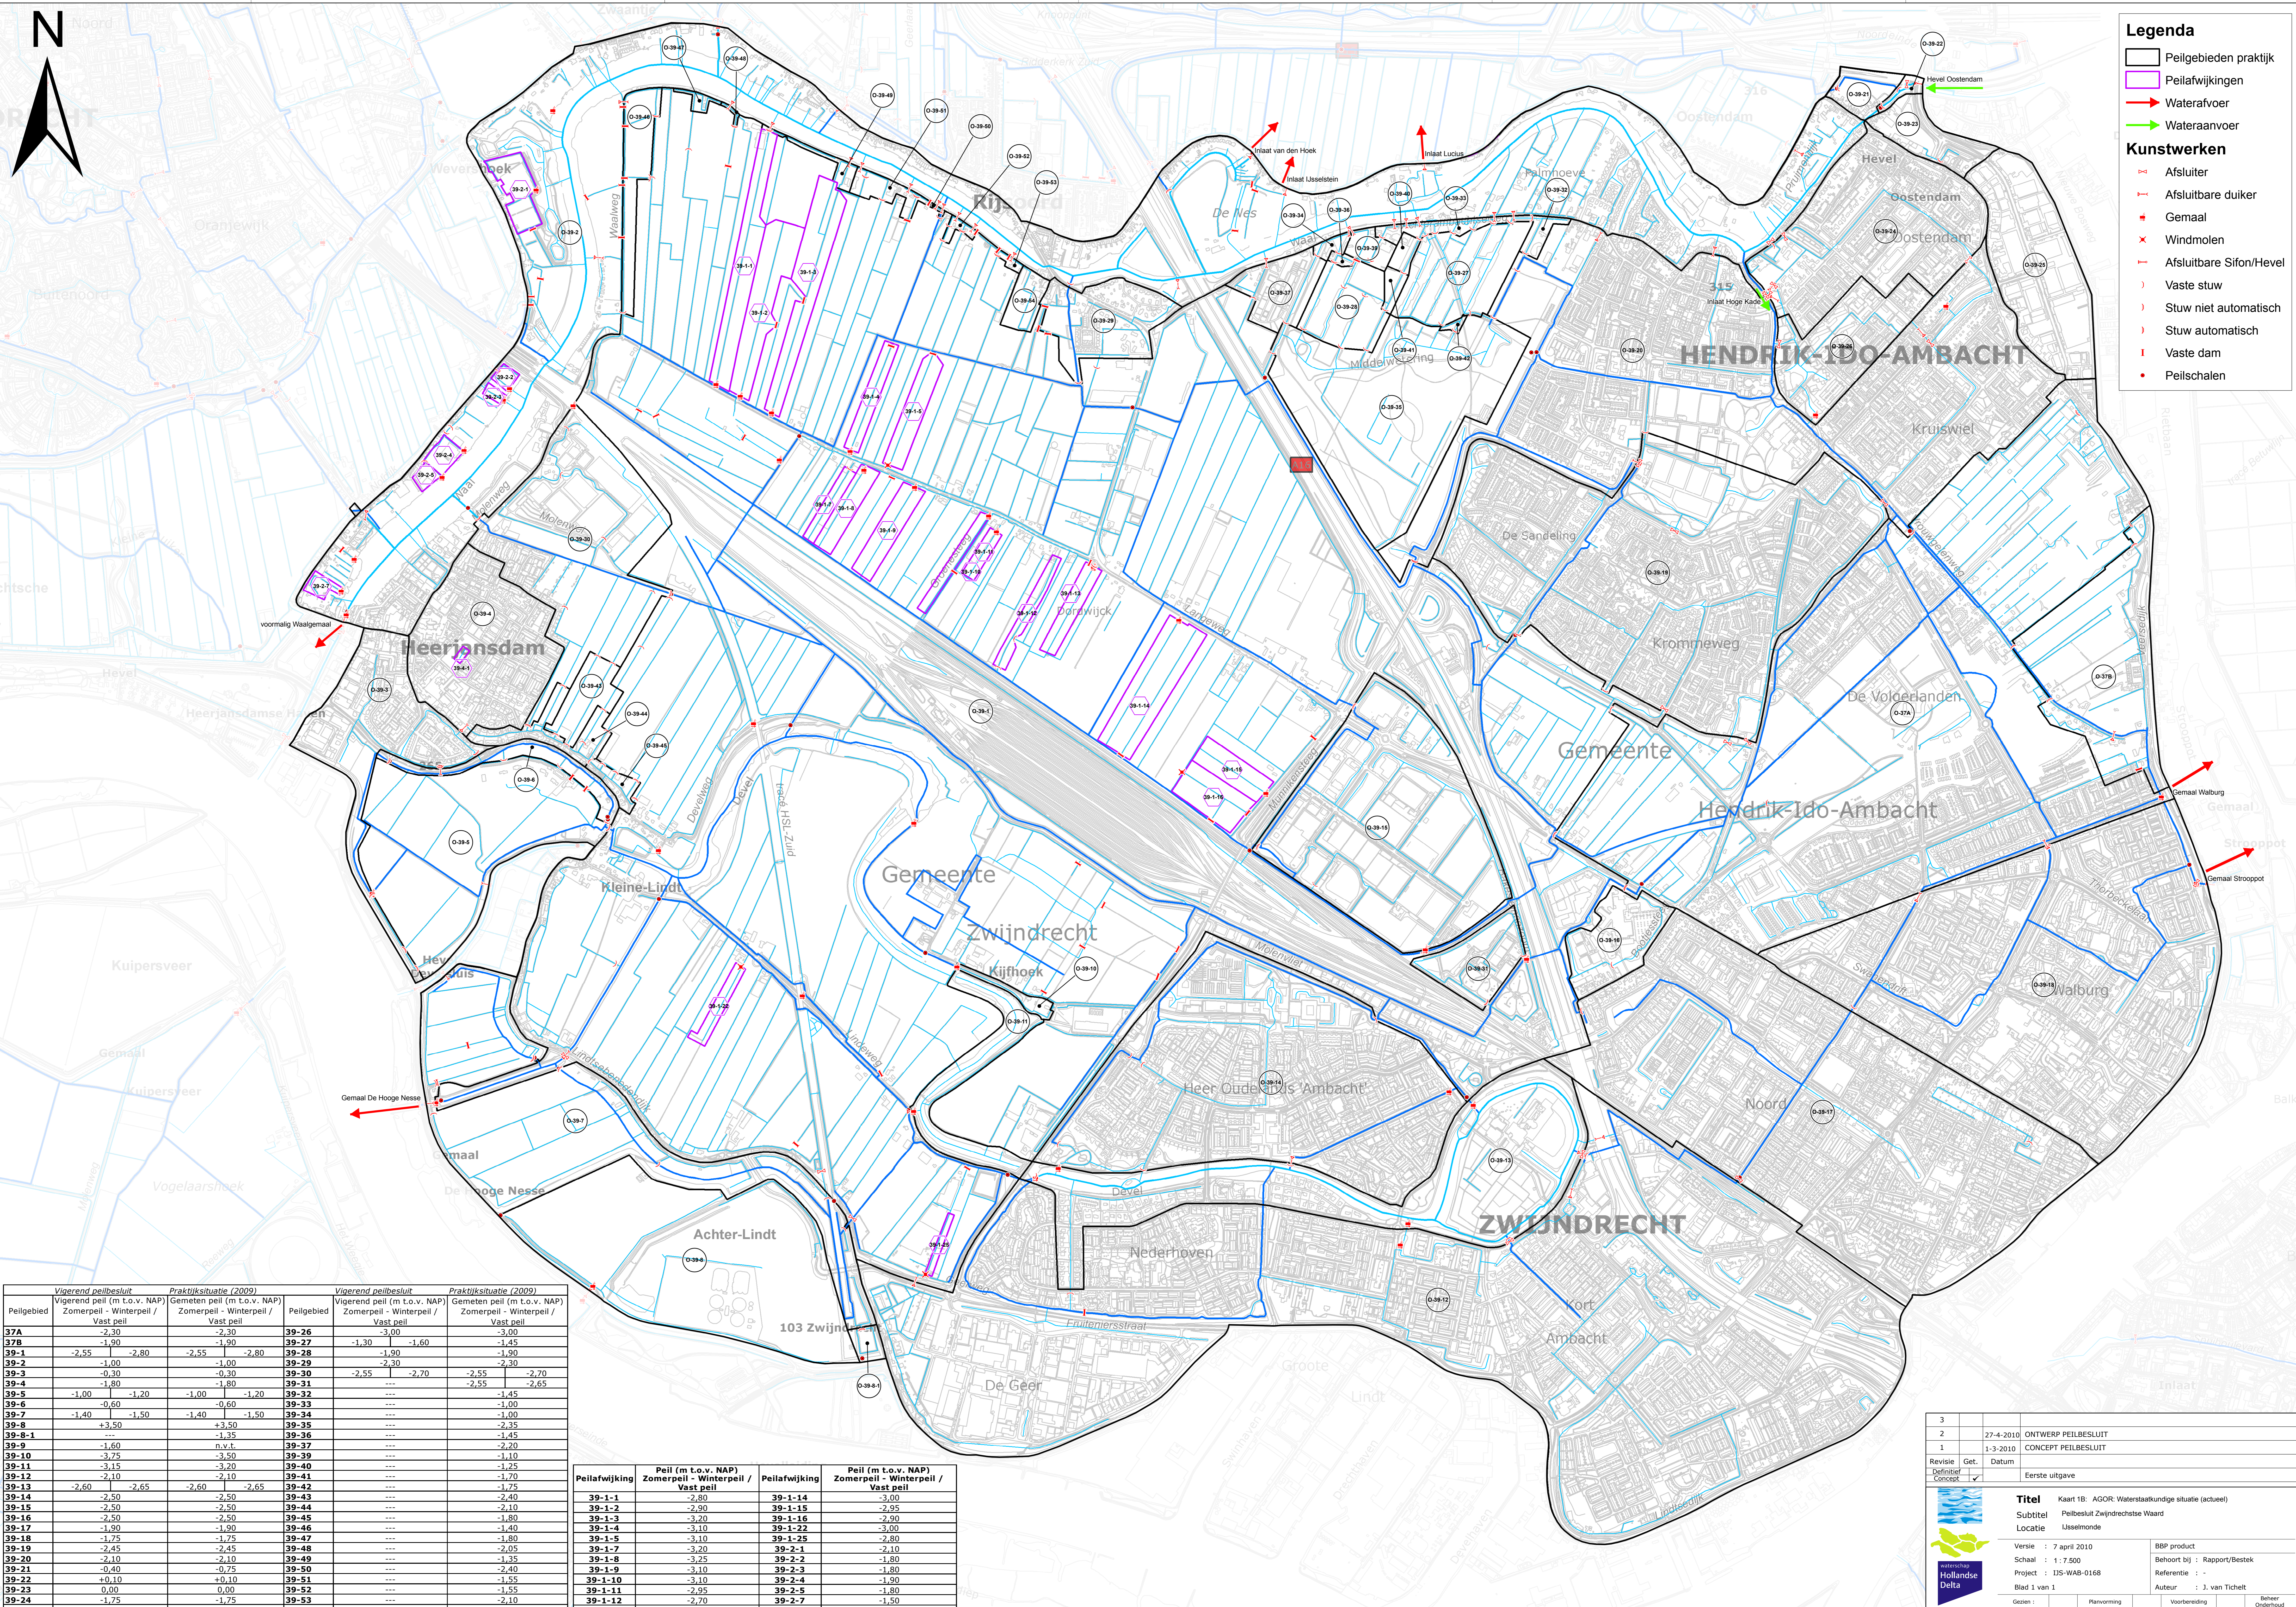

- Legenda**
- Peilgebieden praktisch
 - Peilafwijingen
 - Waterafvoer
 - Wateraanvoer
- Kunstwerken**
- + Afsluiter
 - + Afsluitbare duiker
 - + Gemaal
 - x Windmolen
 - + Afsluitbare Sifon/Hevel
 - } Vaste stuw
 - } Stuw niet automatisch
 - } Stuw automatisch
 - | Vaste dam
 - Peilschalen



Vigerend peilbesluit		Praktijksituatie (2009)		Vigerend peilbesluit		Praktijksituatie (2009)			
Peilgebied	Vigerend peil (m t.o.v. NAP)		Gemeeten peil (m t.o.v. NAP)		Peilgebied	Vigerend peil (m t.o.v. NAP)		Gemeeten peil (m t.o.v. NAP)	
	Zomerpeil	Winterpeil	Zomerpeil	Winterpeil		Zomerpeil	Winterpeil	Zomerpeil	Winterpeil
37A	-2,30	-2,30	-2,30	-2,30	39-26	-1,30	-1,60	-1,45	-1,45
37B	-1,90	-1,90	-1,90	-1,90	39-27	-1,90	-1,90	-1,90	-1,90
39-1	-2,55	-2,80	-2,55	-2,80	39-28	-2,20	-2,20	-2,20	-2,20
39-2	-1,00	-1,00	-1,00	-1,00	39-29	-2,55	-2,70	-2,55	-2,70
39-3	-0,30	-0,30	-0,30	-0,30	39-30	-2,55	-2,70	-2,55	-2,70
39-4	-1,80	-1,80	-1,80	-1,80	39-31	---	---	-2,55	-2,65
39-5	-1,00	-1,20	-1,00	-1,20	39-32	---	---	-1,45	-1,45
39-6	-0,60	-0,60	-0,60	-0,60	39-33	---	---	-1,00	-1,00
39-7	-1,40	-1,50	-1,40	-1,50	39-34	---	---	-1,00	-1,00
39-8	+3,50	-1,50	+3,50	-1,50	39-35	---	---	-2,35	-2,35
39-8-1	---	---	-1,35	-1,35	39-36	---	---	-1,45	-1,45
39-9	-1,60	n.v.t.	-1,60	n.v.t.	39-37	---	---	-2,20	-2,20
39-10	-3,75	-3,50	-3,75	-3,50	39-39	---	---	-1,10	-1,10
39-11	-3,15	-3,20	-3,15	-3,20	39-40	---	---	-1,25	-1,25
39-12	-2,10	-2,10	-2,10	-2,10	39-41	---	---	-1,70	-1,70
39-13	-2,60	-2,65	-2,60	-2,65	39-42	---	---	-1,75	-1,75
39-14	-2,50	-2,50	-2,50	-2,50	39-43	---	---	-2,40	-2,40
39-15	-2,50	-2,50	-2,50	-2,50	39-44	---	---	-2,10	-2,10
39-16	-2,50	-2,50	-2,50	-2,50	39-45	---	---	-1,80	-1,80
39-17	-1,90	-1,90	-1,90	-1,90	39-46	---	---	-1,40	-1,40
39-18	-1,75	-1,75	-1,75	-1,75	39-47	---	---	-1,80	-1,80
39-19	-2,45	-2,45	-2,45	-2,45	39-48	---	---	-2,05	-2,05
39-20	-2,10	-2,10	-2,10	-2,10	39-49	---	---	-1,35	-1,35
39-21	-0,40	-0,75	-0,40	-0,75	39-50	---	---	-2,40	-2,40
39-22	+0,10	+0,10	+0,10	+0,10	39-51	---	---	-1,55	-1,55
39-23	0,00	0,00	0,00	0,00	39-52	---	---	-1,55	-1,55
39-24	-1,75	-1,75	-1,75	-1,75	39-53	---	---	-2,10	-2,10
39-25	Geen peil vastgesteld	Geen peil vastgesteld	Geen peil vastgesteld	Geen peil vastgesteld	39-54	---	---	-1,90	-1,90

Peilafwijing	Peil (m t.o.v. NAP)	Peilafwijing	Peil (m t.o.v. NAP)
	Zomerpeil / Vast peil		Zomerpeil / Vast peil
39-1-1	-2,80	39-1-14	-3,00
39-1-2	-2,90	39-1-15	-2,95
39-1-3	-3,20	39-1-16	-2,90
39-1-4	-3,10	39-1-22	-3,00
39-1-5	-3,10	39-1-25	-2,80
39-1-7	-3,20	39-2-1	-2,10
39-1-8	-3,25	39-2-2	-1,80
39-1-9	-3,10	39-2-3	-1,80
39-1-10	-3,10	39-2-4	-1,90
39-1-11	-2,95	39-2-5	-1,80
39-1-12	-2,70	39-2-7	-1,50
39-1-13	-3,00	39-4-1	-1,80

3	27-4-2010	ONTWERP PEILBESLUIT
2	1-3-2010	CONCEPT PEILBESLUIT
1		
Revisie	Get.	Datum
Definitief		
Concept	✓	Eerste uitgave

Hollandse Delta

Titel Kaart 1B: AGOR: Waterstaatkundige situatie (actueel)
Subtitel Peilbesluit Zwijndrechtse Waard
Locatie IJsselmonde

Versie : 7 april 2010
 Schaal : 1:7.500
 Project : IJS-WAB-0168
 Blad 1 van 1

BBP product
 Behoort bij : Rapport/Bestek
 Referentie :
 Auteur : J. van Tichelt
 Beheer Onderhoud