
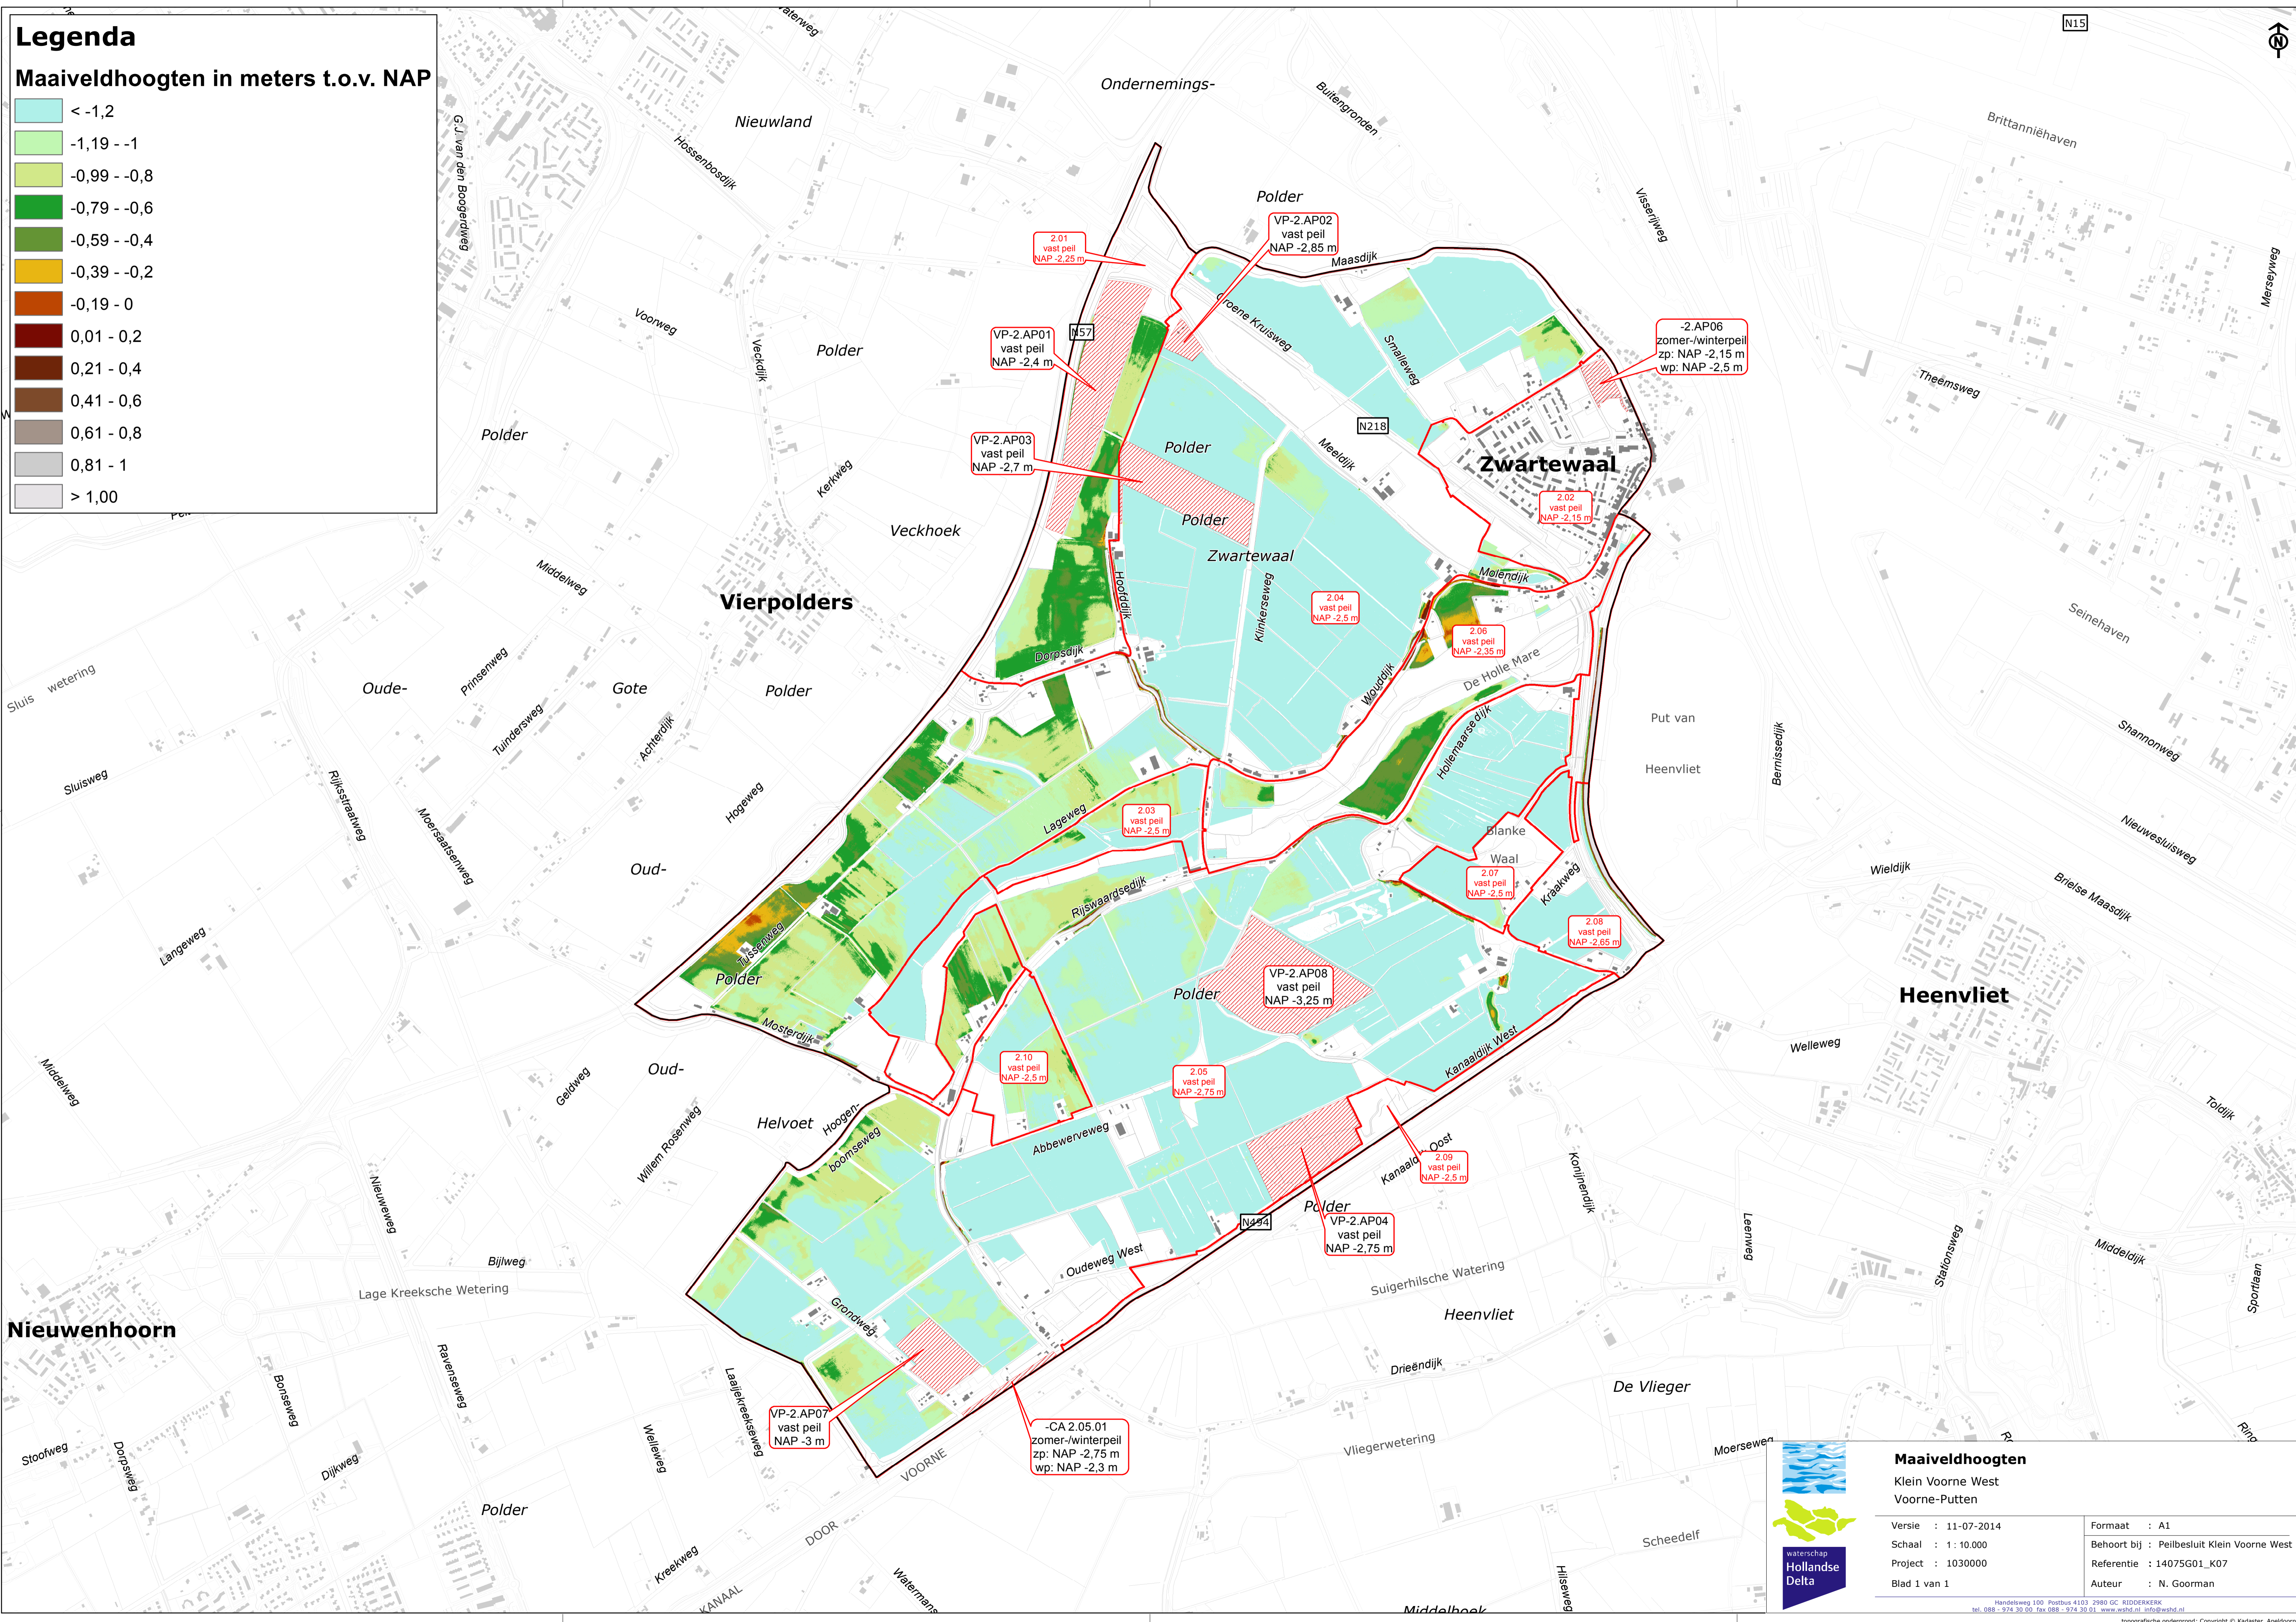


Legenda

Maaielveldhoogten in meters t.o.v. NAP

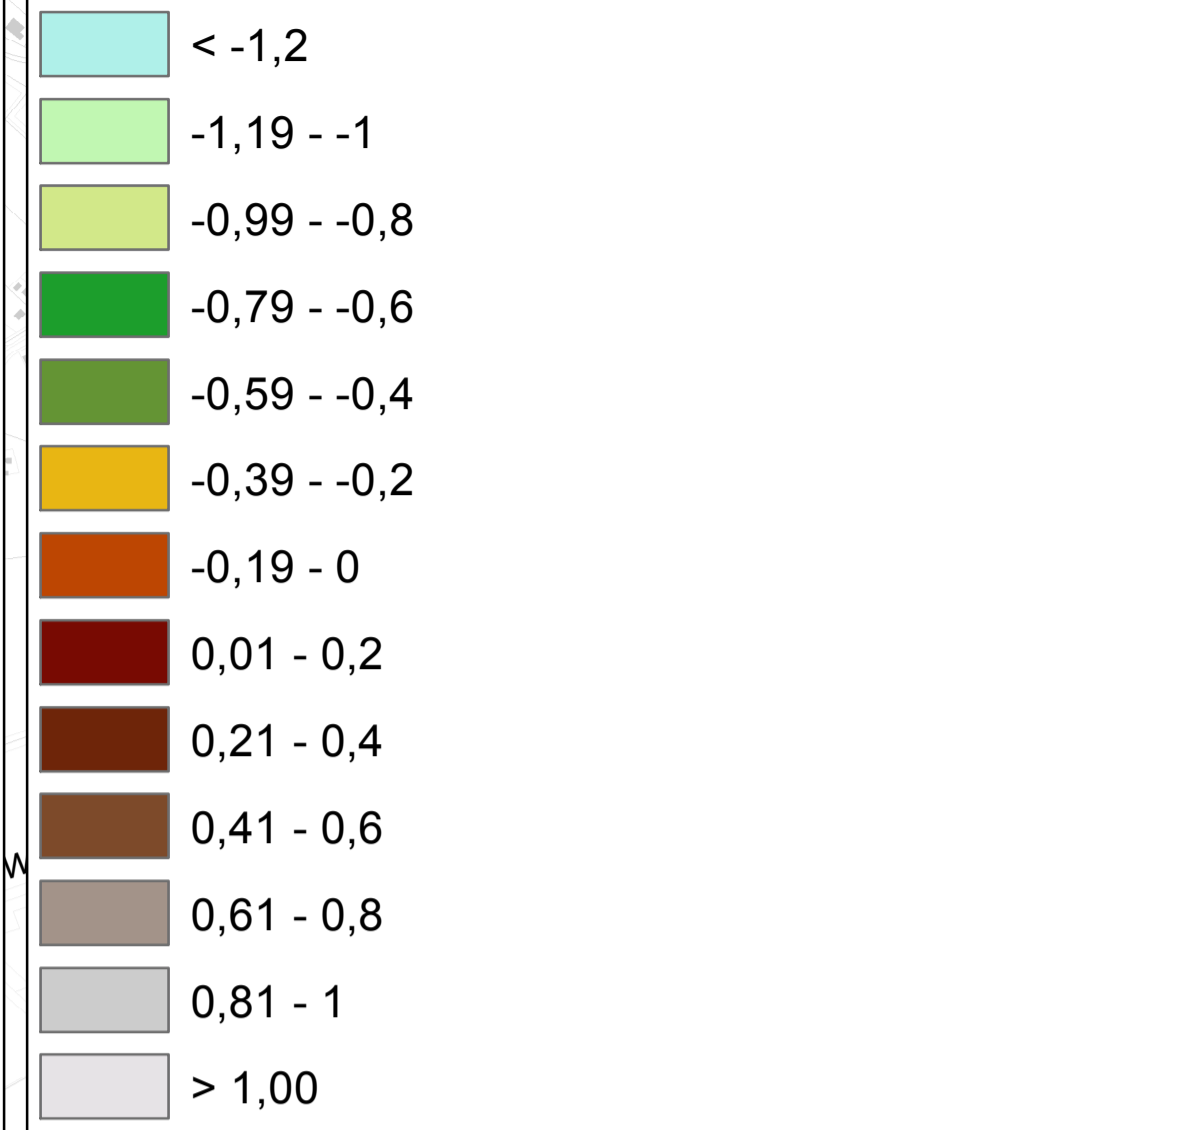

Maaielveldhoogten
Klein Voorne West
Voorne-Putten

Versie : 11-07-2014	Formaat : A1
Schaal : 1 : 10.000	Behoort bij : Peilbesluit Klein Voorne West
Project : 1030000	Referentie : 14075G01_K07
Blad 1 van 1	Auteur : N. Goorman

Handelsweg 100 Postbus 4103 2980 GC RIDDERKERK
tel. 088 - 974 30 00 fax 088 - 974 30 01 www.wshd.nl info@wshd.nl
topografische ondergrond: Copyright © Kadaster, Apeldoorn