
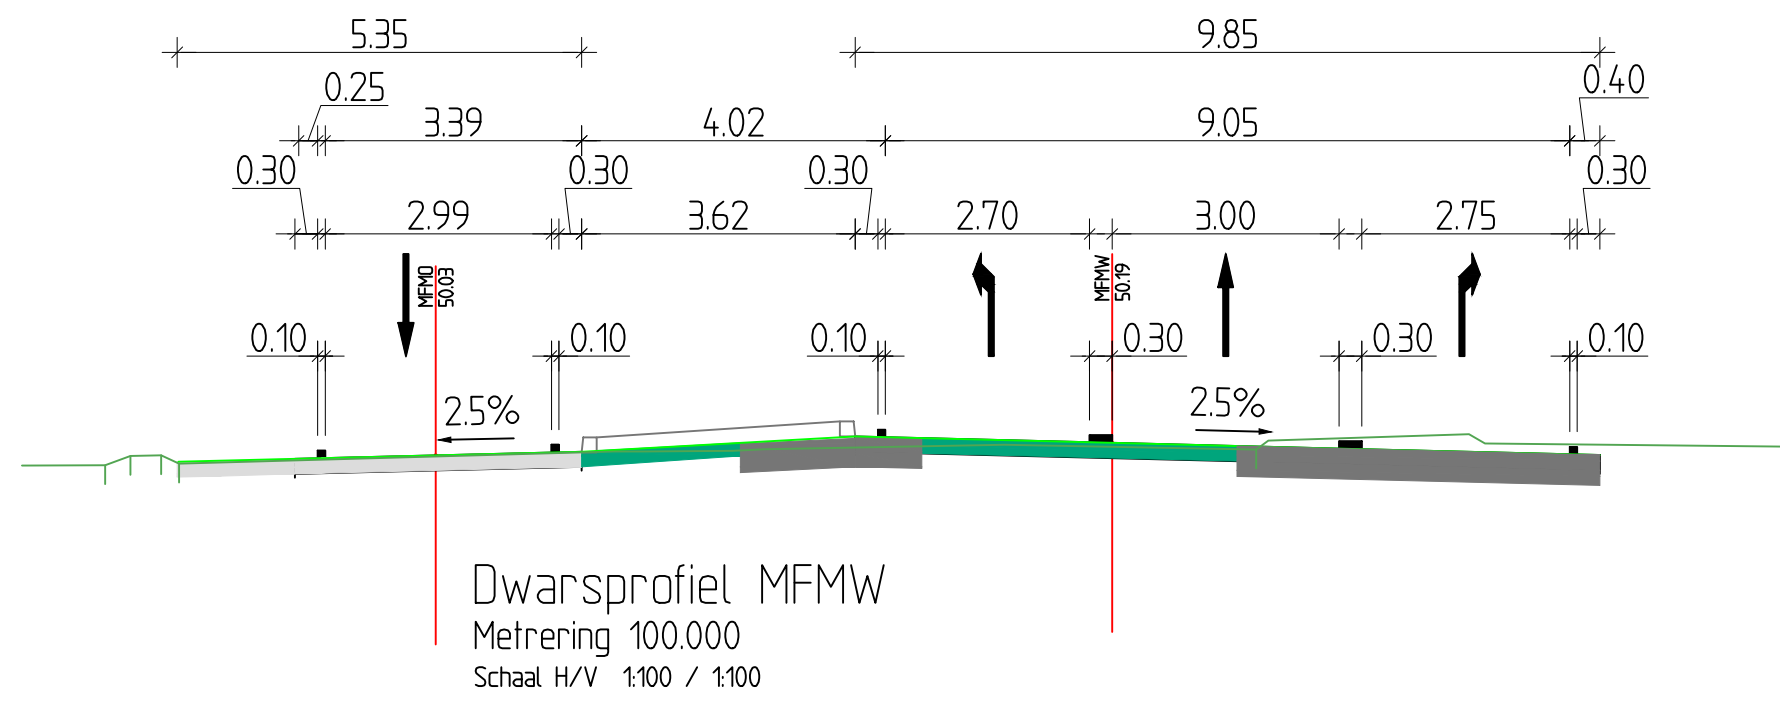


 

Renvooi

- Werkvak
- Aanwezige verkeersmaatregelen
- Te plaatsen verkeersmaatregelen
- Te verwijderen verkeersmaatregelen
- Af te plakken verkeersmaatregelen
- Aanwezige lichtmast
- Aanwezige marking
- Tijdelijke marking thermo
- Demarking

Ter Uitvoering
(status: D rev. 1)

afdeling	naam	datum	paraaf

Status

D	11-10-2013	Ter Uitvoering	D. de Baat	DRE
C	17-09-2013	Checkprint Middelste	R. van Gennep	RSE
B	26-09-2013	Checkprint Avenue2	T. Mutsaers	TMU
A	26-09-2013	Checkprint VMA 2012	R. van Gennep	RSE

Controlle versies, status: D

versie	datum	omschrijving	aanvraag	aanvraag	aanvraag

De Groene Loper A2 Maastricht
Stationaire endroute fase 2b

Avenue2