




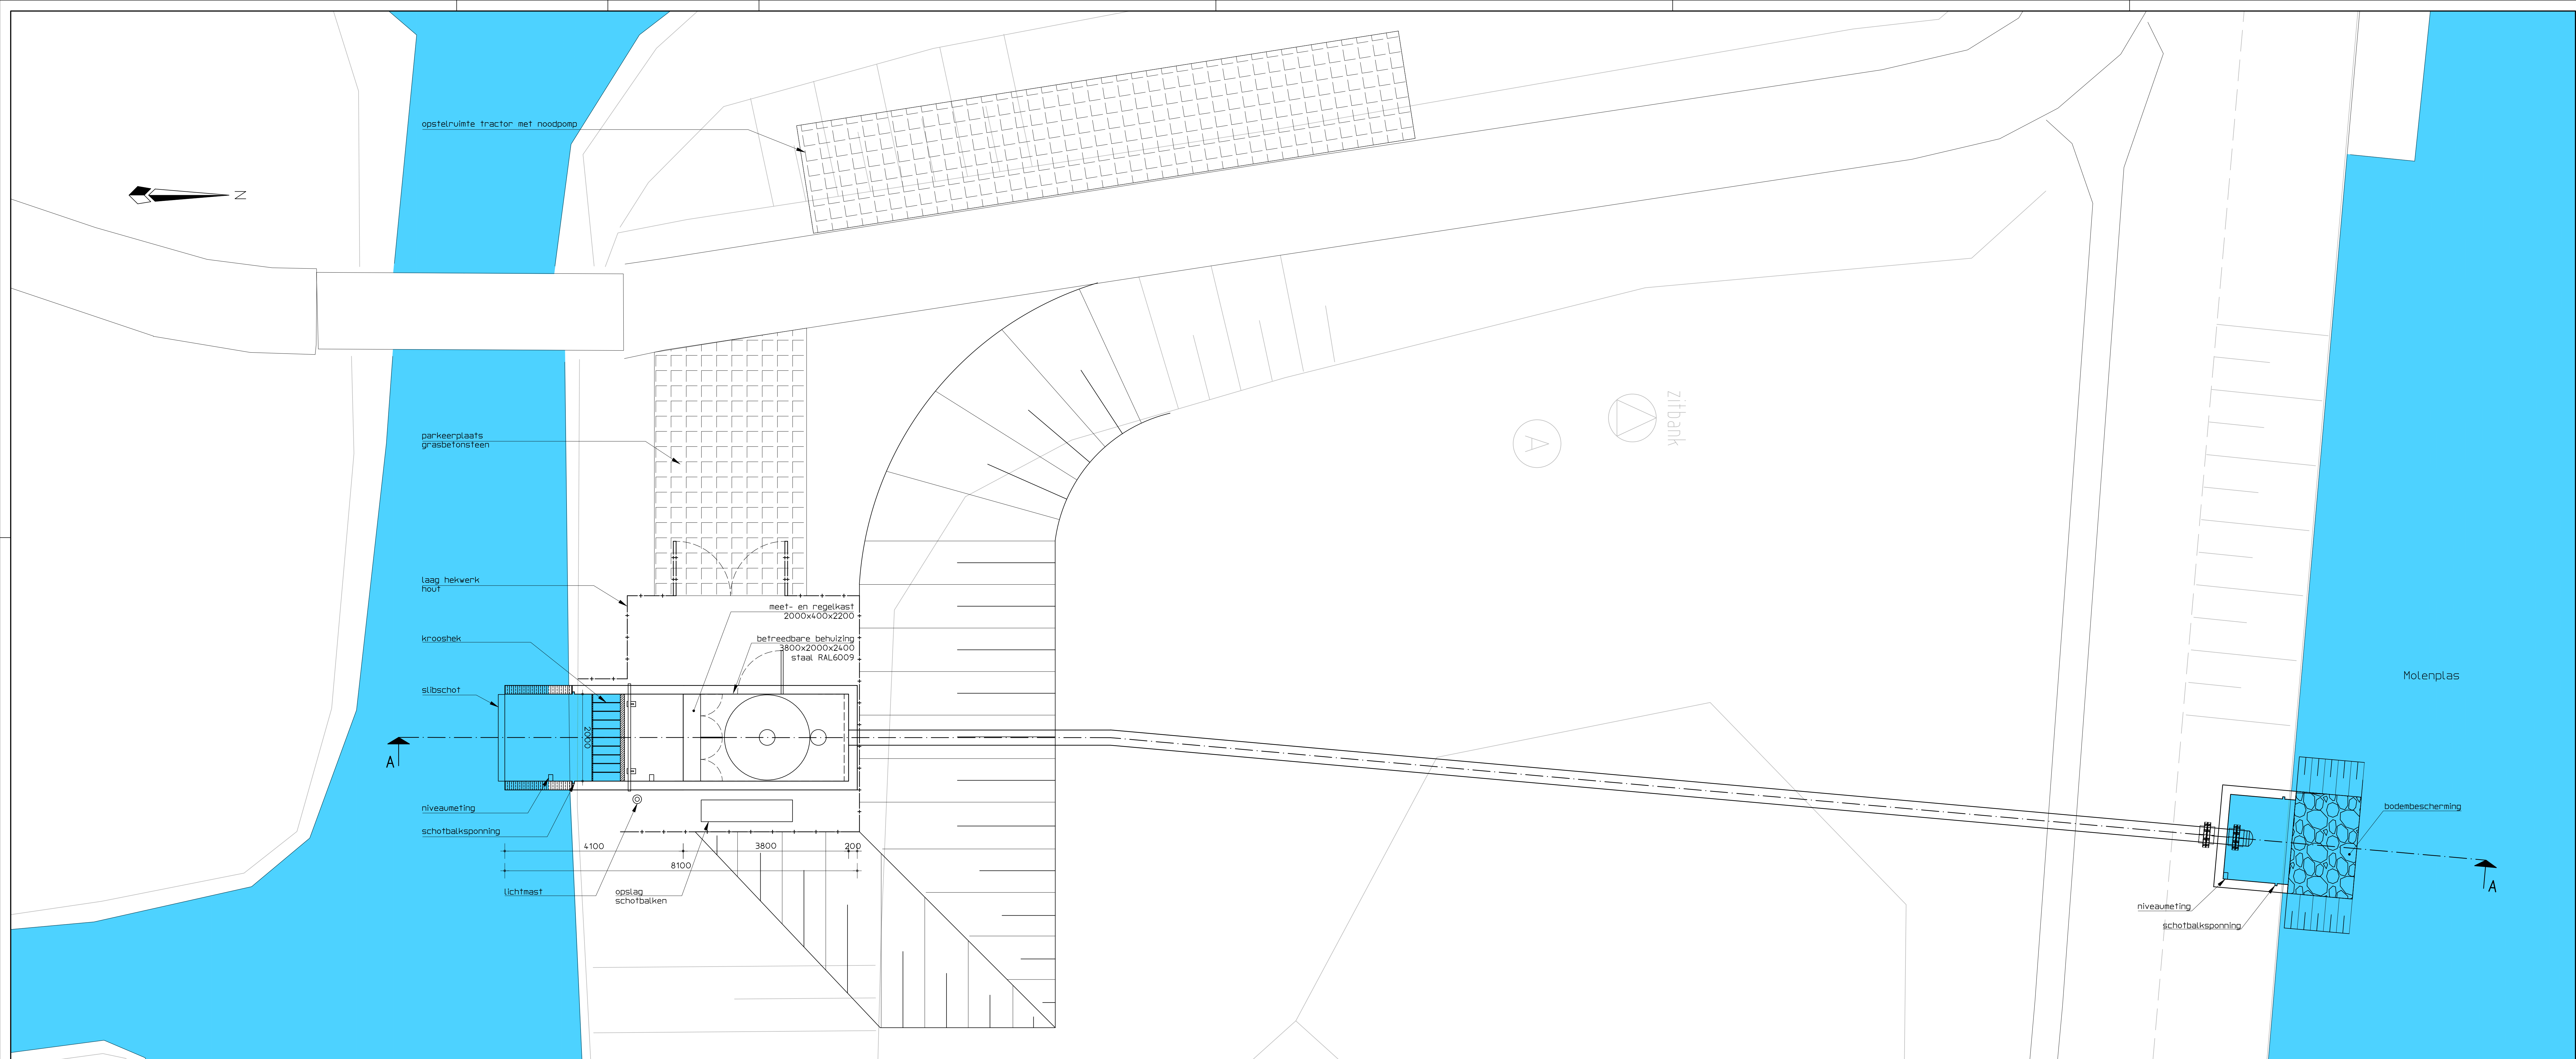

Bovenaanzicht
schaal 1:50

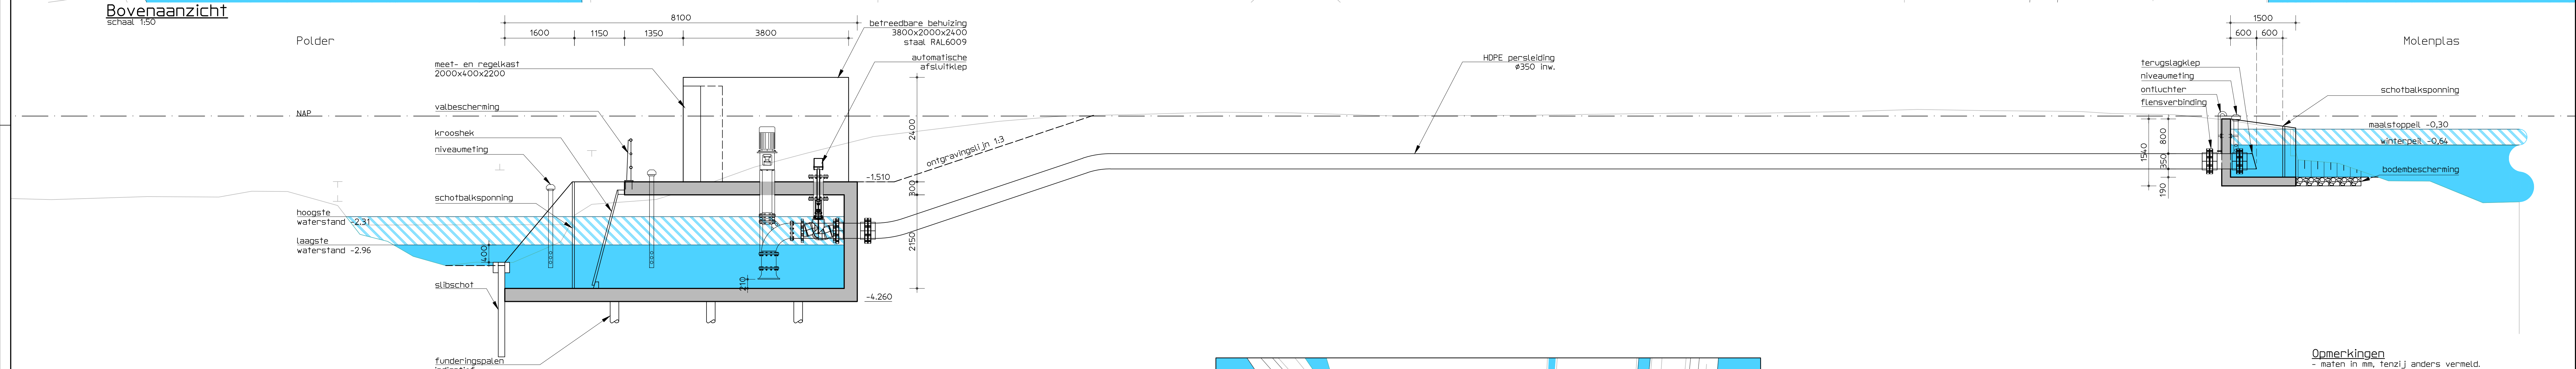

Doorsnede A-A
schaal 1:50

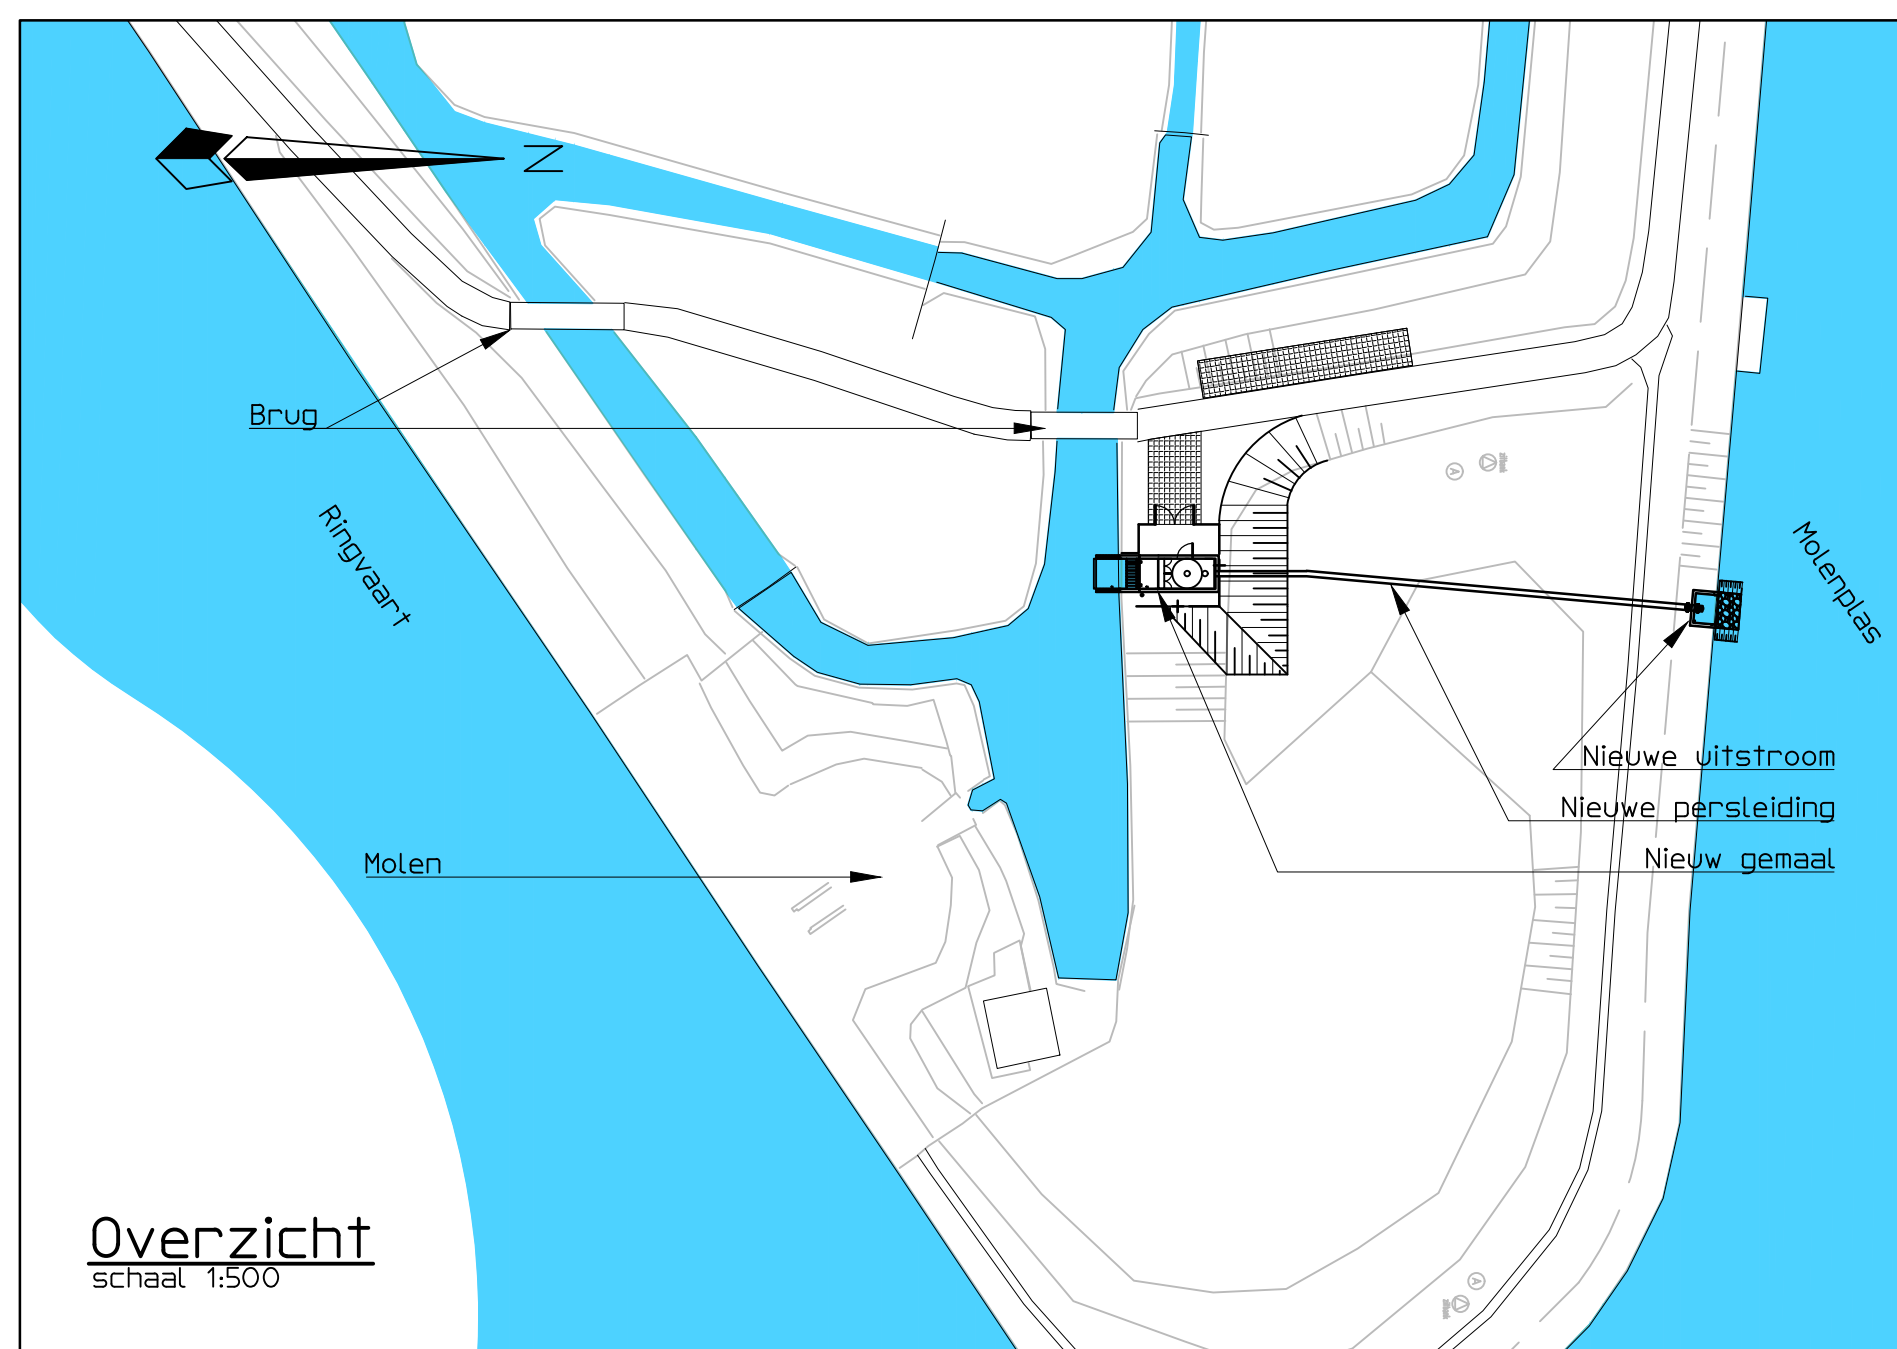

Overzicht
schaal 1:500

Opmerkingen
- maten in mm, tenzij anders vermeld.
- hoogtematen in m t.o.v. NAP, tenzij anders vermeld.

1	2e uitgave	V. Wilbrink	08-11-2013	
0	1e uitgave	D. Bezuizen	28-06-2013	
wijz.	omschrijving	get.	d.d.	gez.

Verenigde Groot- en Kleine Polder; poldergemaal VGKP
Schetsontwerp nieuwe situatie t.b.v. aanvraag omgevingsvergunning
bovenaanzicht, doorsnede en overzicht

behoort bij contract B		verreken		aanvraag		aanvraag		aanvraag	
V. Wilbrink		E. van der Dordt		08-11-2013		08-11-2013		08-11-2013	
Hoogheemraadschap van
Rijnland




