

DATUM **VERZONDEN 20 DEC. 2013** CONTACTPERSOON R. Verhoef
UW BRIEF VAN 9 september 2013 DOORKIESNUMMER 088 - 97 43 086
UW KENMERK
ONS KENMERK VG/U E-MAILADRES r.verhoef@wshd.nl
INGEKOMEN NR. I1306507 BIJLAGEN vergunning met nr. D0023729
ONDERWERP Watervergunning



U1309574

AKM Projectontwikkeling B.V.
Pesetastraat 48
2991 XT Barendrecht



Geachte heer/mevrouw,

Naar aanleiding van de aanvraag van Van Keulen Infra, namens u, is besloten AKM Projectontwikkeling B.V. een vergunning te verlenen voor het bouwen van woningen en het aanleggen van een ontsluitingsweg met oprit nabij Noldijk 169 te Barendrecht.

De vergunning met nummer D0023729 treft u als bijlage aan.

De mogelijkheid bestaat dat tegen het besluit bezwaar wordt gemaakt. Ook kan het verzoek worden ingediend om een voorlopige voorziening. Hiervoor verwijzen wij u naar de aandachtspunten die zijn bijgevoegd bij de vergunning.

Met nadruk wijzen wij u erop dat de uitvoering van de werkzaamheden, waartoe vergunning is verleend, gedurende de genoemde bezwaartermijn geheel voor uw risico komt.

Wij adviseren u deze brief bij de vergunning te bewaren. Voorts verzoeken wij u bij correspondentie het nummer van de vergunning te vermelden.


Aan deze vergunning zijn geen leges verbonden.

Heeft u naar aanleiding van deze brief nog vragen, dan kunt u contact opnemen met de medewerker zoals genoemd boven aan deze brief.

Hoogachtend,
namens dijkgraaf en heemraden,

ing. H.A. Zevenbergen-Barendregt
teamleider vergunningverlening

Handelsweg 100
2988 DC Ridderkerk
Postadres Postbus 4103
2980 GC Ridderkerk
telefoon 088 974 30 00
fax 088 974 30 01
internet www.wshd.nl
info@wshd.nl

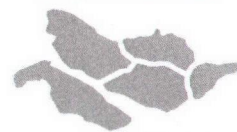

waterschap
**Hollandse
Delta**

Watervergunning

Aanhef

Dijkgraaf en heemraden van waterschap Hollandse Delta hebben op 10 september 2013 een aanvraag ontvangen van Van Keulen Infra om aan AKM Projectontwikkeling B.V. te Barendrecht een vergunning te verlenen. De aanvraag betreft het uitvoeren van handelingen in een waterstaatswerk of beschermingszone en in een weg of wegberm, waarvoor krachtens verordening van het waterschap vergunning is vereist.

Besluit

Gelet op de bepalingen van de Waterwet, de Keur voor waterschap Hollandse Delta 2009, de Algemene wet bestuursrecht en de hieronder vermelde overwegingen besluiten dijkgraaf en heemraden als volgt:

- I De gevraagde vergunning aan AKM Projectontwikkeling B.V., Pesetastraat 48, 2991 XT Barendrecht, of diens rechtverkrijgende(n), te verlenen. De vergunning betreft het bouwen van woningen en het aanleggen van een ontsluitingsweg met oprit nabij Noldijk 169 te Barendrecht.
- II De vergunning te verlenen voor onbepaalde tijd voor het hebben en onderhouden van de werken genoemd onder besluit I.
- III De onder besluit I genoemde werkzaamheden onder verzwaarde eisen uit te mogen voeren in de periode van 1 oktober tot 1 april daaropvolgend.
- IV De vergunning te verlenen voor de realisatie van de werken genoemd onder besluit I voor een periode van drie jaar, gerekend vanaf het moment dat de vergunning in werking treedt.
- V De gewaarmerkte tekeningen zoals opgenomen in bijlage II deel te laten uitmaken van deze vergunning.
- VI Aan de vergunning de opgenomen voorschriften te verbinden.

Ondertekening

Ridderkerk, d.d. 20 DEC. 2013

Namens dijkgraaf en heemraden,

ing. I.J. Dekker
afdelingshoofd Vergunningverlening

Legeskosten: nihil

Afschrift

Een afschrift van deze vergunning is gezonden aan:

- a. het college van burgemeester en wethouders van de gemeente Barendrecht; gemeente@barendrecht.nl
- b. Van Keulen Infra, t.a.v. R. van Keulen, Pesetastraat 48, 2991 XT Barendrecht.



waterschap
**Hollandse
Delta**

Voorschriften

Ten aanzien van de aanvang en voltooiing van de werkzaamheden

1. De aanvang van de werkzaamheden moet ten minste één week van tevoren aan de afdeling Handhaving worden gemeld via het waterschapsloket. Het waterschapsloket is bereikbaar onder telefoonnummer 0900 2005005 (10 ct/min) of per e-mail 2005005@wshd.nl.
2. Voor aanvang van de werkzaamheden dient een naam en telefoonnummer van een contactpersoon, die in geval van calamiteiten door het waterschap bereikt kan worden, te worden gemeld bij het waterschapsloket.
3. Zonder de schriftelijke toestemming van het waterschap mag het werk niet worden gewijzigd, uitgebreid of verwijderd.
4. Indien ten behoeve van onderhoud enige grondroering, ophoging of vernieuwing moet worden gedaan moet ten minste één week van tevoren en anders zo vroeg als mogelijk dit schriftelijk worden gemeld aan de afdeling Handhaving.
5. Schade en onderhoud aan de waterkering, als gevolg van de uitvoering van het werk, blijft gedurende een periode van een jaar na voltooiing van de werken voor rekening van de vergunninghouder.

Ten aanzien van uitvoering en revisie

6. Tijdens de uitvoering van het werk dient een exemplaar van deze vergunning met gewaarmerkte tekeningen op het werk aanwezig te zijn.
7. De werken moeten worden uitgevoerd overeenkomstig de bij deze vergunning behorende en als zodanig gewaarmerkte bijlagen, behoudens de uit de voorschriften voortvloeiende wijzigingen en/of aanvullingen.
8. Tijdens de uitvoering moet op eerste aanwijzing van de afdeling Handhaving in geval van calamiteiten en/of wateroverlast door de vergunninghouder direct alle maatregelen worden genomen die nodig zijn om de stabiliteit en de veiligheid van de waterkering te waarborgen.
9. Alle voor de uitvoering van het werk in, langs of over de waterkering te maken hulpconstructies behoeven de goedkeuring van de afdeling Handhaving en moeten direct na het gereedkomen van het onderdeel van het werk waarvoor zij werden aangebracht volledig worden verwijderd.
10. De stabiliteit en de veiligheid van de waterkering mag tijdens de uitvoering van de werkzaamheden niet worden verstoord. Hiertoe moeten afdoende maatregelen getroffen worden.

Ten aanzien van grondroeringen

11. Grondroeringen behoren tot het strikt noodzakelijke te worden beperkt. Eventuele nazakkingen, voor zover die het gevolg zijn van de vergunde werkzaamheden, moeten door en op kosten van de vergunninghouder worden hersteld.
12. Alvorens met graafwerkzaamheden te beginnen moet de vergunninghouder zich ter plaatse op de hoogte stellen van de positie van aanwezige kabels en leidingen.
13. Het is verboden (behoudens de vergunde werken) in, op, onder of naast de werken iets van het bestaande dijkbeloop te ontgraven.
14. Ingravingen moeten op een zodanige wijze worden gemaakt, dat de taluds van de gemaakte ingravingen niet mogen afschuiven.



waterschap
**Hollandse
Delta**

15. Alvorens met de werkzaamheden wordt aangevangen moet het grasgewas kort worden afgemaaid en de bezoding worden afgenomen.
16. De eventueel overblijvende grond en alle uit ontgravingen komend puin of andere voorwerpen moet door de vergunninghouder worden afgevoerd.
17. De verschillende grondsoorten moeten in oorspronkelijke volgorde worden teruggebracht, deze grond moeten goed worden verdicht in lagen van 0,20 m tot het oorspronkelijke maaiveld.
18. De conusweerstand van goed verdichte grond moet ten minste gelijk zijn aan 0,20 MPa per 10 mm of ten minste 4 MPa.

Ten aanzien van bouwen


19. De woningen moeten zodanig worden geplaatst dat de kortste horizontaal gemeten afstand tussen de gevel en de kant van de wegverharding minimaal 2,00 m bedraagt.
20. In het bouwwerk moet op een peil van N.A.P. +0,40 m een betonvloer worden gelegd met een dikte van 0,40 m. Deze betonvloer moet worden gefundeerd op een betonfundering. De ruimten onder deze vloer moeten volledig worden gevuld met goed verdichte kleigrond.
21. Onder de betonvloer/fundering mag geen kelder, kruipruimte of andere open ruimte aangebracht worden.
22. Er mag geen gebruik gemaakt worden van funderingspalen met een verzwaarde en/of verbrede voet.
23. Ter voorkoming van kwel langs de palen dient er gebruik te worden gemaakt van gladde palen.
24. Door de werkzaamheden mogen in de waterkering geen holle ruimten ontstaan.

Ten aanzien van verharding in de kernzone van de waterkering

25. De erosiebestendige laag moet worden uitgevoerd met een asfaltlaag of een elementenverharding.
26. Ter plaatse van elementenverhardingen in het dijkbeloop van de waterkering moet deze binnen de kernzone van de waterkering worden gefundeerd op een laag van minimaal 0,20 m zand-cementstabilisatie in een verhouding van 1 deel cement op 10 delen zand.

Ten aanzien van het stormseizoen

27. De werkzaamheden mogen niet worden gestart en/of voortgezet bij verwachting van hevige neerslag, wind, hoge waterstanden of een beschadigde dijkbekleding, op eerste aanzegging van de afdeling Handhaving.
28. De vergunninghouder is verantwoordelijk voor het inwinnen van weer- en waterstandverwachtingen gedurende de uitvoering van het werk.
29. De vergunninghouder moet ter bescherming van de waterkering en het achterliggende land tijdig passende maatregelen nemen indien weer- en waterstandverwachtingen hiertoe aanleiding geven.
30. Direct na de werkzaamheden moet het oppervlak weer geheel zijn aangevuld en afgewerkt, en het werkterrein opgeruimd achtergelaten te worden.

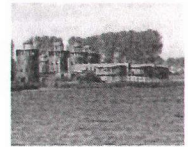

waterschap
**Hollandse
Delta**

31. Er mag niet meer open gegraven worden dan er gedurende één dagproductie gegraven, gelegd/geplaatst en weer aangevuld en afgewerkt kan worden.
32. Gedurende het werk dienen permanent voorzieningen op de locatie aanwezig te zijn die in geval van calamiteiten gebruikt kunnen worden voor het beschermen van de waterkering.

Ten aanzien van de afwerking

33. Direct na de voltooiing van de werkzaamheden dient het oppervlak geheel in overeenstemming met de omgeving worden afgewerkt en bekleed en moet direct worden voorzien van de oorspronkelijke steenbekleding/verharding of worden bezood of ingezaaid met een rassenlijstmengsel type Delta 1.
34. Het van de nieuw te maken werken afstromende hemelwater moet naar de riolering worden afgevoerd, dit afstromende water mag geen uitspoeling van de waterkering ten gevolge hebben.
35. Losse materialen, planken e.d., die geen deel uitmaken van de werken waarvoor vergunning is verleend, moeten ten genoegen van de afdeling Handhaving worden verwijderd.



waterschap
**Hollandse
Delta**

Aanvraag en overwegingen

Aanleiding

Binnen het nieuwbouwproject 't Waelhof gaat de aanvrager fase 2 uitvoeren. In fase 2 wordt een ontsluitingsweg met oprit aangelegd en een viertal woningen gebouwd. Aangezien de werkzaamheden worden uitgevoerd binnen de zonering van een waterkering is een vergunning noodzakelijk.

Voor een situatieschets van de locatie van de activiteiten wordt verwezen naar bijlage I.

Op 30 mei 2013 is een vergunning verleend met nummer D0021744. De vergunning betrof het:

- slopen van opstallen;
 - dempen van een oppervlaktewaterlichaam;
 - graven van een oppervlaktewaterlichaam;
 - verwijderen van een duiker;
 - aanbrengen van een duiker;
 - aanpassen van het peilgebied (onderbemaling);
 - verplaatsen van een gemaal;
 - aanbrengen van drainage;
 - nieuwbouw van woningen;
 - aanleg van een vrijverval hemelwaterriool;
 - aanbrengen van steigers, vlonders en brug;
- ten behoeve van nieuwbouwlocatie 't Waelhof nabij Noldijk 195 te Barendrecht.

Handelingen waarvoor vergunning wordt aangevraagd

Voor het uitvoeren van handelingen in waterstaatswerken en beschermingszones is op grond van artikel 4.1.1 van de Keur van waterschap Hollandse Delta 2009 een vergunning vereist.

De werkzaamheden worden uitgevoerd in de waterkering plaatselijk bekend als Noldijk. Deze waterkering is een secundaire- en boezemwaterkering volgens de legger van waterschap Hollandse Delta.

Toetsing van de aanvraag aan de doelstellingen van het waterbeheer

Werken of werkzaamheden worden getoetst aan de doelstellingen van de Waterwet. Deze doelstellingen, die richtinggevend zijn bij de uitvoering van het waterbeheer, zijn als volgt geformuleerd:

- a. voorkoming en waar nodig beperking van overstromingen, wateroverlast en waterschaarste, in samenhang met
- b. bescherming en verbetering van de chemische en ecologische kwaliteit van watersystemen en
- c. vervulling van maatschappelijke functies door watersystemen.

Deze doelstellingen vormen in onderlinge samenhang de basis voor vergunningverlening en zijn geconcretiseerd via wettelijk vastgestelde normen en aanvullend beleid ten aanzien van de veiligheid, waterkwantiteit, waterkwaliteit en maatschappelijke functievervulling door watersystemen. De uitwerking hiervan vindt plaats in aanvullende regelgeving (onder andere de Keur van waterschap Hollandse Delta), in water- en beheersplannen op grond van hoofdstuk 4 van de Waterwet en in beleidsregels.

De vastgestelde normen en beleid zijn richtinggevend bij de toetsing of een aangevraagde handeling verenigbaar is met de doelstellingen voor het waterbeheer. Een vergunning wordt verleend indien werken of werkzaamheden zich niet verzetten tegen de doelstellingen van het waterbeheer en het mogelijk is om de belangen van het waterbeheer door het verbinden van voorschriften en beperkingen voldoende te beschermen.

Aanvragen voor een vergunning op grond van de Keur voor werken en werkzaamheden in en nabij waterstaatswerken worden getoetst op:



waterschap
**Hollandse
Delta**

- effecten op het falen of verslechteren van de functie van waterstaatswerken en daaruit voortvloeiend het totale watersysteem;
- effecten op de (toekomstige) mogelijkheden van het doelmatig beheer en onderhoud van het waterstaatswerken en beschermingszones.

Overwegingen ten aanzien van de waterkering

Binnen de kern- en beschermingszone van een secundaire- en boezemwaterkering wordt ten behoeve van het nieuwbouwproject 't Waelhof fase 2 uitgevoerd. In fase 2 wordt een ontsluitingsweg met oprit naar de weg op de waterkering aangelegd en een 4 tal woningen gebouwd.

Constructie en uitvoering

De werkzaamheden ten behoeve van de ontsluitingsweg en oprit bestaan uit het aanbrengen van de benodigde ophogingen, het aanleggen van riolering en aanbrengen van verharding. De ontsluitingsweg en oprit wordt voorzien van een elementenverharding. Taluds worden afgewerkt met een laag dijkengraat en ingezaaid.

De te bouwen dijkwoningen (2 stuks) worden gebouwd op gelijke afstand als de in fase 1 gesloopte dijkwoningen. Deze afstand bedraagt minimaal 2,00 meter uit zijkant van de weg cq de kruin van de waterkering en voldoet daarmee aan de beleidsregel voor bouwwerken in en nabij waterkeringen. De achterliggende woningen worden gebouwd op een afstand van minimaal 31 meter uit kruinlijn van de waterkering. De dijkwoningen worden geheel binnen de zonering van de waterkering gebouwd, en de achterliggende woningen worden gedeeltelijk binnen de zonering van de waterkering gebouwd. De onderkant van de fundaties van de dijkwoningen zijn dusdanig ontworpen dat deze buiten het theoretische profiel van de waterkering vallen.

Effecten op relevante faalmechanismen

Bij de aanvraag is een rapportage van de aan te leggen oprit gevoegd waarin de effecten van de extra belastingen op de waterkering zijn beschouwd. Uitgaande van verschillende situaties en de daarbij corresponderende belastingen kan worden geconcludeerd dat de oprit kan worden gerealiseerd zonder dat de stabiliteit van de waterkering in het geding komt.


De aan te brengen riolering wordt aangelegd buiten de veiligheidszone van de waterkering zodat hieraan geen specifieke eisen zijn gesteld.

De gesloopte woningen (fase 1) waren gefundeerd op staal, zodat de belasting van de woningen direct werd afgedragen op de waterkering. De nieuwe woningen worden gefundeerd op palen die de bovenbelasting direct afdragen op de pleistocene zandlaag. Daardoor neemt de belasting op het dijklichaam af zodat deze funderingswijze een positief effect heeft op de stabiliteit van de waterkering.

Vanwege de afstand tot de kruin van de waterkering, de werken plaats vinden buiten het theoretische profiel en de minimale ontgravingen, zijn de werkzaamheden niet van invloed op de stabiliteit van de waterkering. Tevens hebben de werken geen negatief effect op de relevante faalmechanismen van de waterkering en door de voorgeschreven afwerking blijft de erosiebestendigheid gewaarborgd.

Uitvoeringsperiode (stormseizoen)

Indien de werkzaamheden in het stormseizoen worden uitgevoerd moet de vergunninghouder, zodra de weer- en waterstandverwachtingen hiertoe aanleiding geven, tijdig passende maatregelen nemen om de erosiebestendigheid te waarborgen. Dit heeft tot gevolg dat de werkzaamheden in het stormseizoen, dat loopt van 1 oktober tot 1 april daaropvolgend, onder verzwaarde eisen mogen worden uitgevoerd.

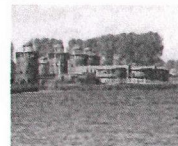

waterschap
**Hollandse
Delta**

Beheer en onderhoud

Na de werkzaamheden wordt het oppervlak afgewerkt met een elementenverharding, bezood of ingezaaid. De werkzaamheden hebben dan ook geen invloed op de ruimte voor het doelmatig beheer en onderhoud van de waterkering.

Slotoverweging

Bij het naleven van de aan dit besluit verbonden voorschriften en gelet op het individuele belang van de vergunninghouder wordt de inbreuk op het waterstaatswerk aanvaardbaar geacht en zijn er vanuit het waterschap geen bezwaren tegen het verlenen van de gevraagde vergunning.

Procedure

De aanvraag is op 10 september 2013 door het waterschap ontvangen en geregistreerd onder nummer I1306507.

De ingediende aanvraag bevat de volgende stukken:

- aanvraagformulier;
- stabiliteitsberekening d.d. 25 juni 2013 met kenmerk I1306507;
- 1 tekening d.d. 2 september 2013 met kenmerk I1306507.

De aanvrager is op 24 september 2013 schriftelijk op de hoogte gebracht dat de aanvraag onvoldoende gegevens bevat om in behandeling te kunnen nemen. De ontbrekende gegevens zijn op 7 oktober 2013 ontvangen en bevat de volgende stukken:

- 1 tekening d.d. 7 oktober 2013 kenmerk I1307665;
- 1 tekening zonder datum met kenmerk I1307665.

Op 3 december 2013 is de aanvrager per e-mail verzocht om aanvullende gegevens te verstrekken. De ontbrekende gegevens zijn op 11 december 2013 ontvangen en bevat de volgende stukken:

- 1 tekening d.d. 9 december 2013 met kenmerk I1309152, waarmee de tekening d.d. 2 september 2013 met kenmerk I1306507 komt te vervallen.

Van Keulen Infra te Barendrecht is door AKM Projectontwikkeling B.V. gemachtigd om bovengenoemde aanvraag in te dienen.

De voorbereiding van deze vergunning heeft conform het gestelde in afdeling 4.1.2 van de Algemene wet bestuursrecht (Awb) plaatsgevonden.




waterschap
**Hollandse
Delta**

Aandachtspunten



- I De vergunninghouder moet er rekening mee houden dat er naast de onderhavige vergunning, voor de handelingen waarop de vergunning betrekking heeft, tevens andere vergunning(en) en/of ontheffing(en) en/of een meldingsplicht vereist kunnen zijn.
- II Het hebben van deze vergunning ontslaat de houder niet van de verplichting om de redelijkerwijs mogelijke maatregelen te treffen teneinde te voorkomen dat derden ten gevolge van het gebruikmaken van de vergunning schade lijden.
- III Indien het vergunningplichtige werk in andere handen mocht overgaan – bijvoorbeeld door verkoop, erfopvolging, overdracht van gebruiksrecht of anderszins – moet wijziging van de tenaamstelling van de vergunning schriftelijk worden aangevraagd bij het college van dijkgraaf en heemraden van waterschap Hollandse Delta. Het verzoek moet worden gedaan binnen vier weken na de rechtsopvolging.
- IV Op grond van de Algemene wet bestuursrecht kan een (rechts)persoon, wiens belang rechtstreeks bij de vergunning is betrokken, gedurende een periode van zes weken vanaf de dag na bekendmaking, tegen dit besluit een bezwaarschrift indienen. Het bezwaarschrift moet worden gericht aan college van dijkgraaf en heemraden van waterschap Hollandse Delta, Postbus 4103, 2980 GC Ridderkerk.
- V De vergunning treedt in werking na bekendmaking. Op grond van artikel 6:16 Algemene wet bestuursrecht schorst het bezwaar de werking van dit besluit niet. Gelet hierop kan, na indiening van het bezwaarschrift, gedurende de bezwaartermijn ook een verzoek om een voorlopige voorziening worden ingediend op grond van artikel 8:81 Algemene wet bestuursrecht. In geval een voorlopige voorziening wordt ingediend, treedt de vergunning niet in werking voordat op dit verzoek is beslist. Het verzoek tot het treffen van een voorlopige voorziening moet worden gericht aan de Voorzieningenrechter van de sector bestuursrecht van de Rechtbank Rotterdam, Postbus 50950, 3007 BL Rotterdam of digitaal via <http://loket.rechtspraak.nl/bestuursrecht>.


Wij verzoeken u vriendelijk om een afschrift van het verzoek tot het treffen van een voorlopige voorziening toe te zenden aan het college van dijkgraaf en heemraden van waterschap Hollandse Delta, Postbus 4103, 2980 GC Ridderkerk.
- VI Voor vragen omtrent deze vergunning kunt u contact opnemen met het waterschap via het waterschapsloket op nummer 0900 2005 005 (10 ct/min).

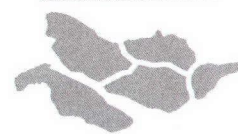

waterschap
**Hollandse
Delta**

Bijlage I Locatie projectgebied

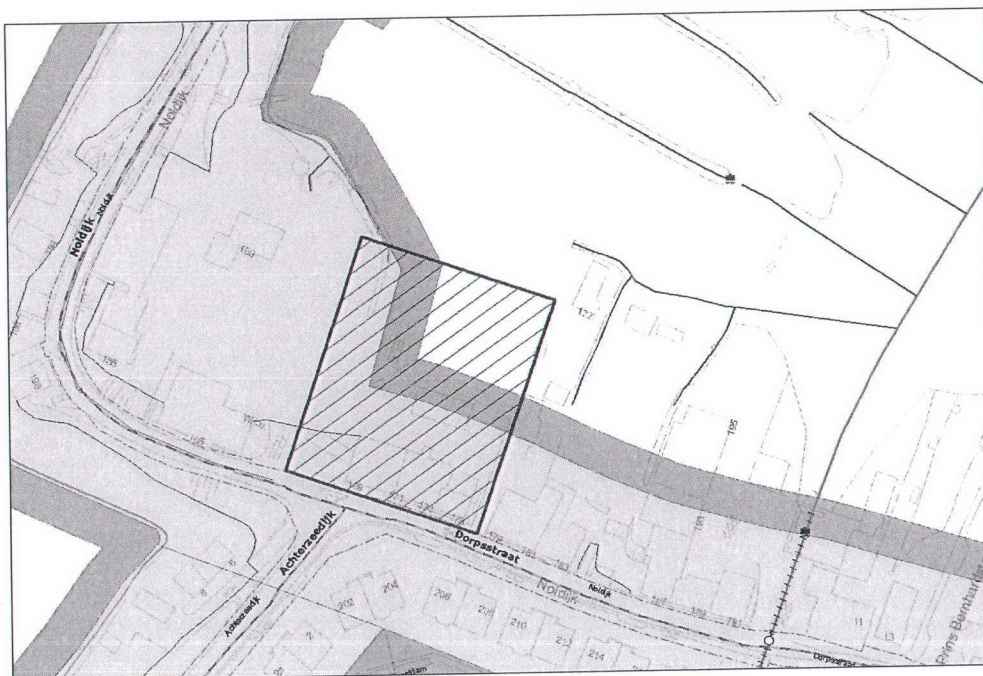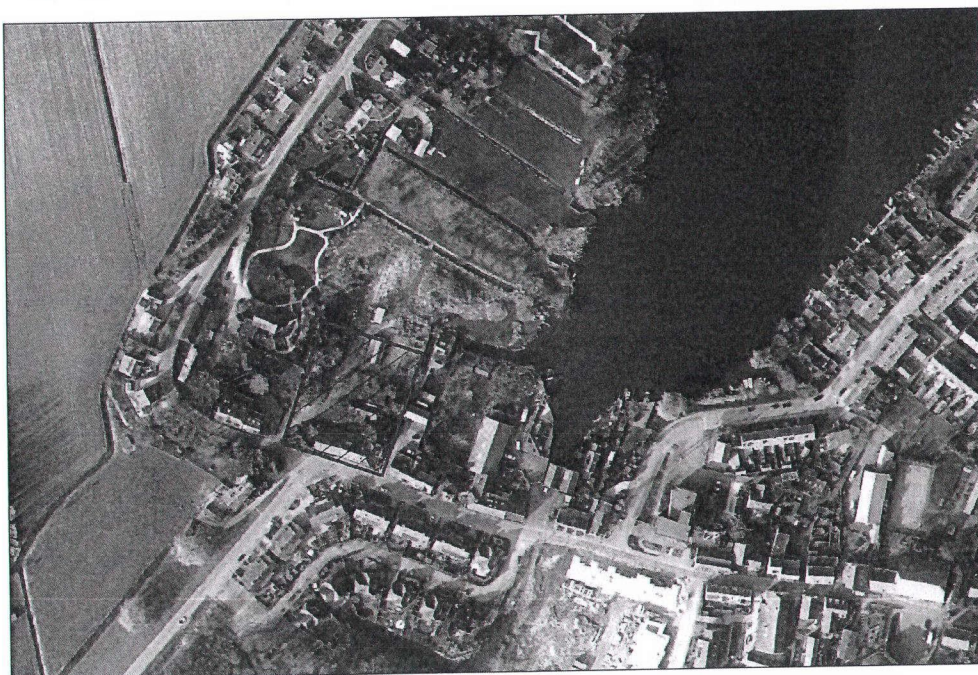


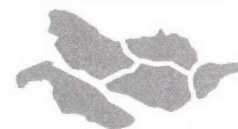

waterschap
**Hollandse
Delta**

Bijlage II Gewaarmerkte tekeningen



- tekening Dwarsprofiel op-afrit, kenmerk I1307665;
- tekeningnummer 1247-04, d.d. 07-10-2013, kenmerk I1307665;
- tekeningnummer 1247-02, d.d. 09-12-2013, kenmerk I1309152.

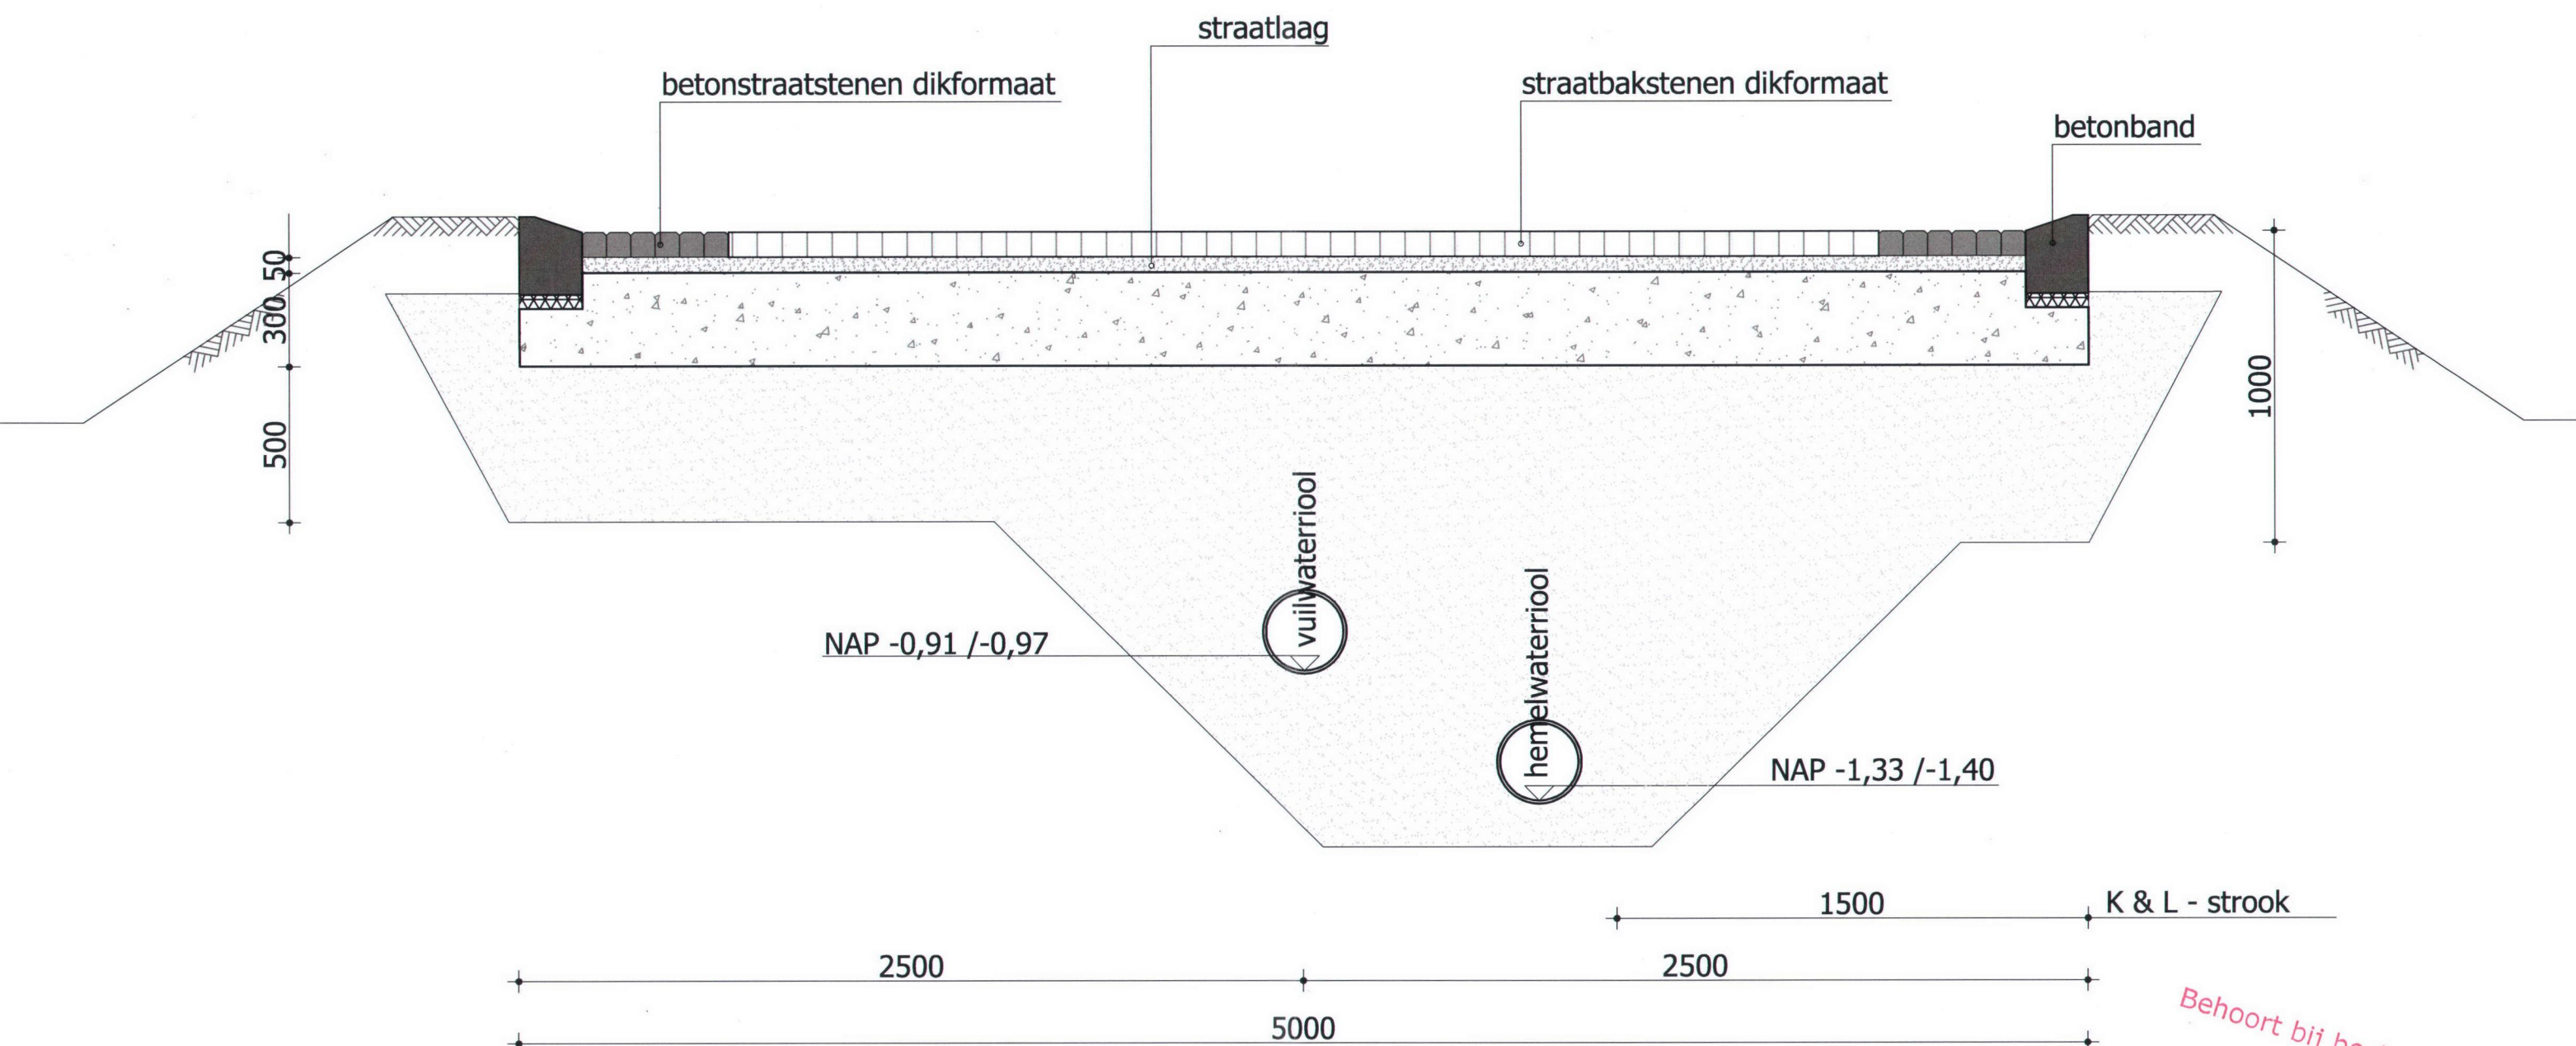


Dwarsprofiel op- afrit (schaal 1:20)

Waterschap Hollandse Delta
I 1307665



Behoort bij besluit
D 0023729

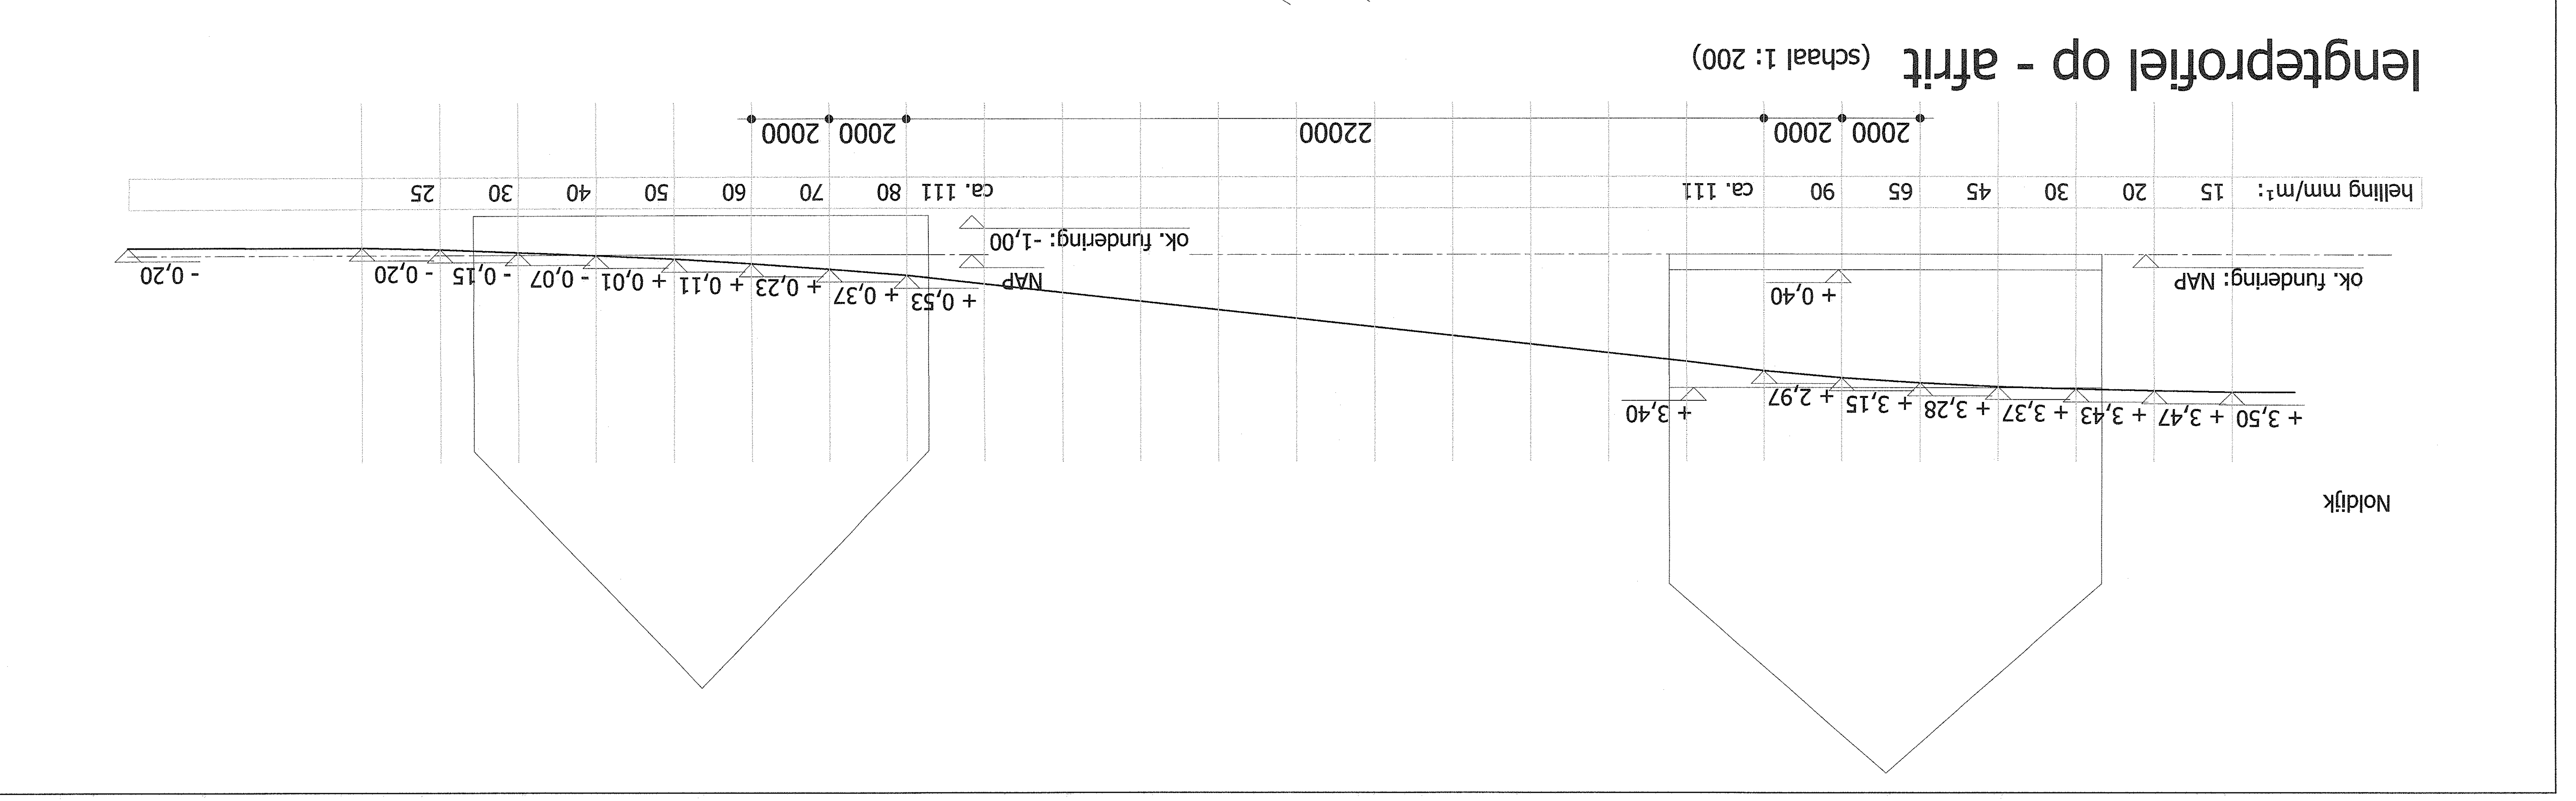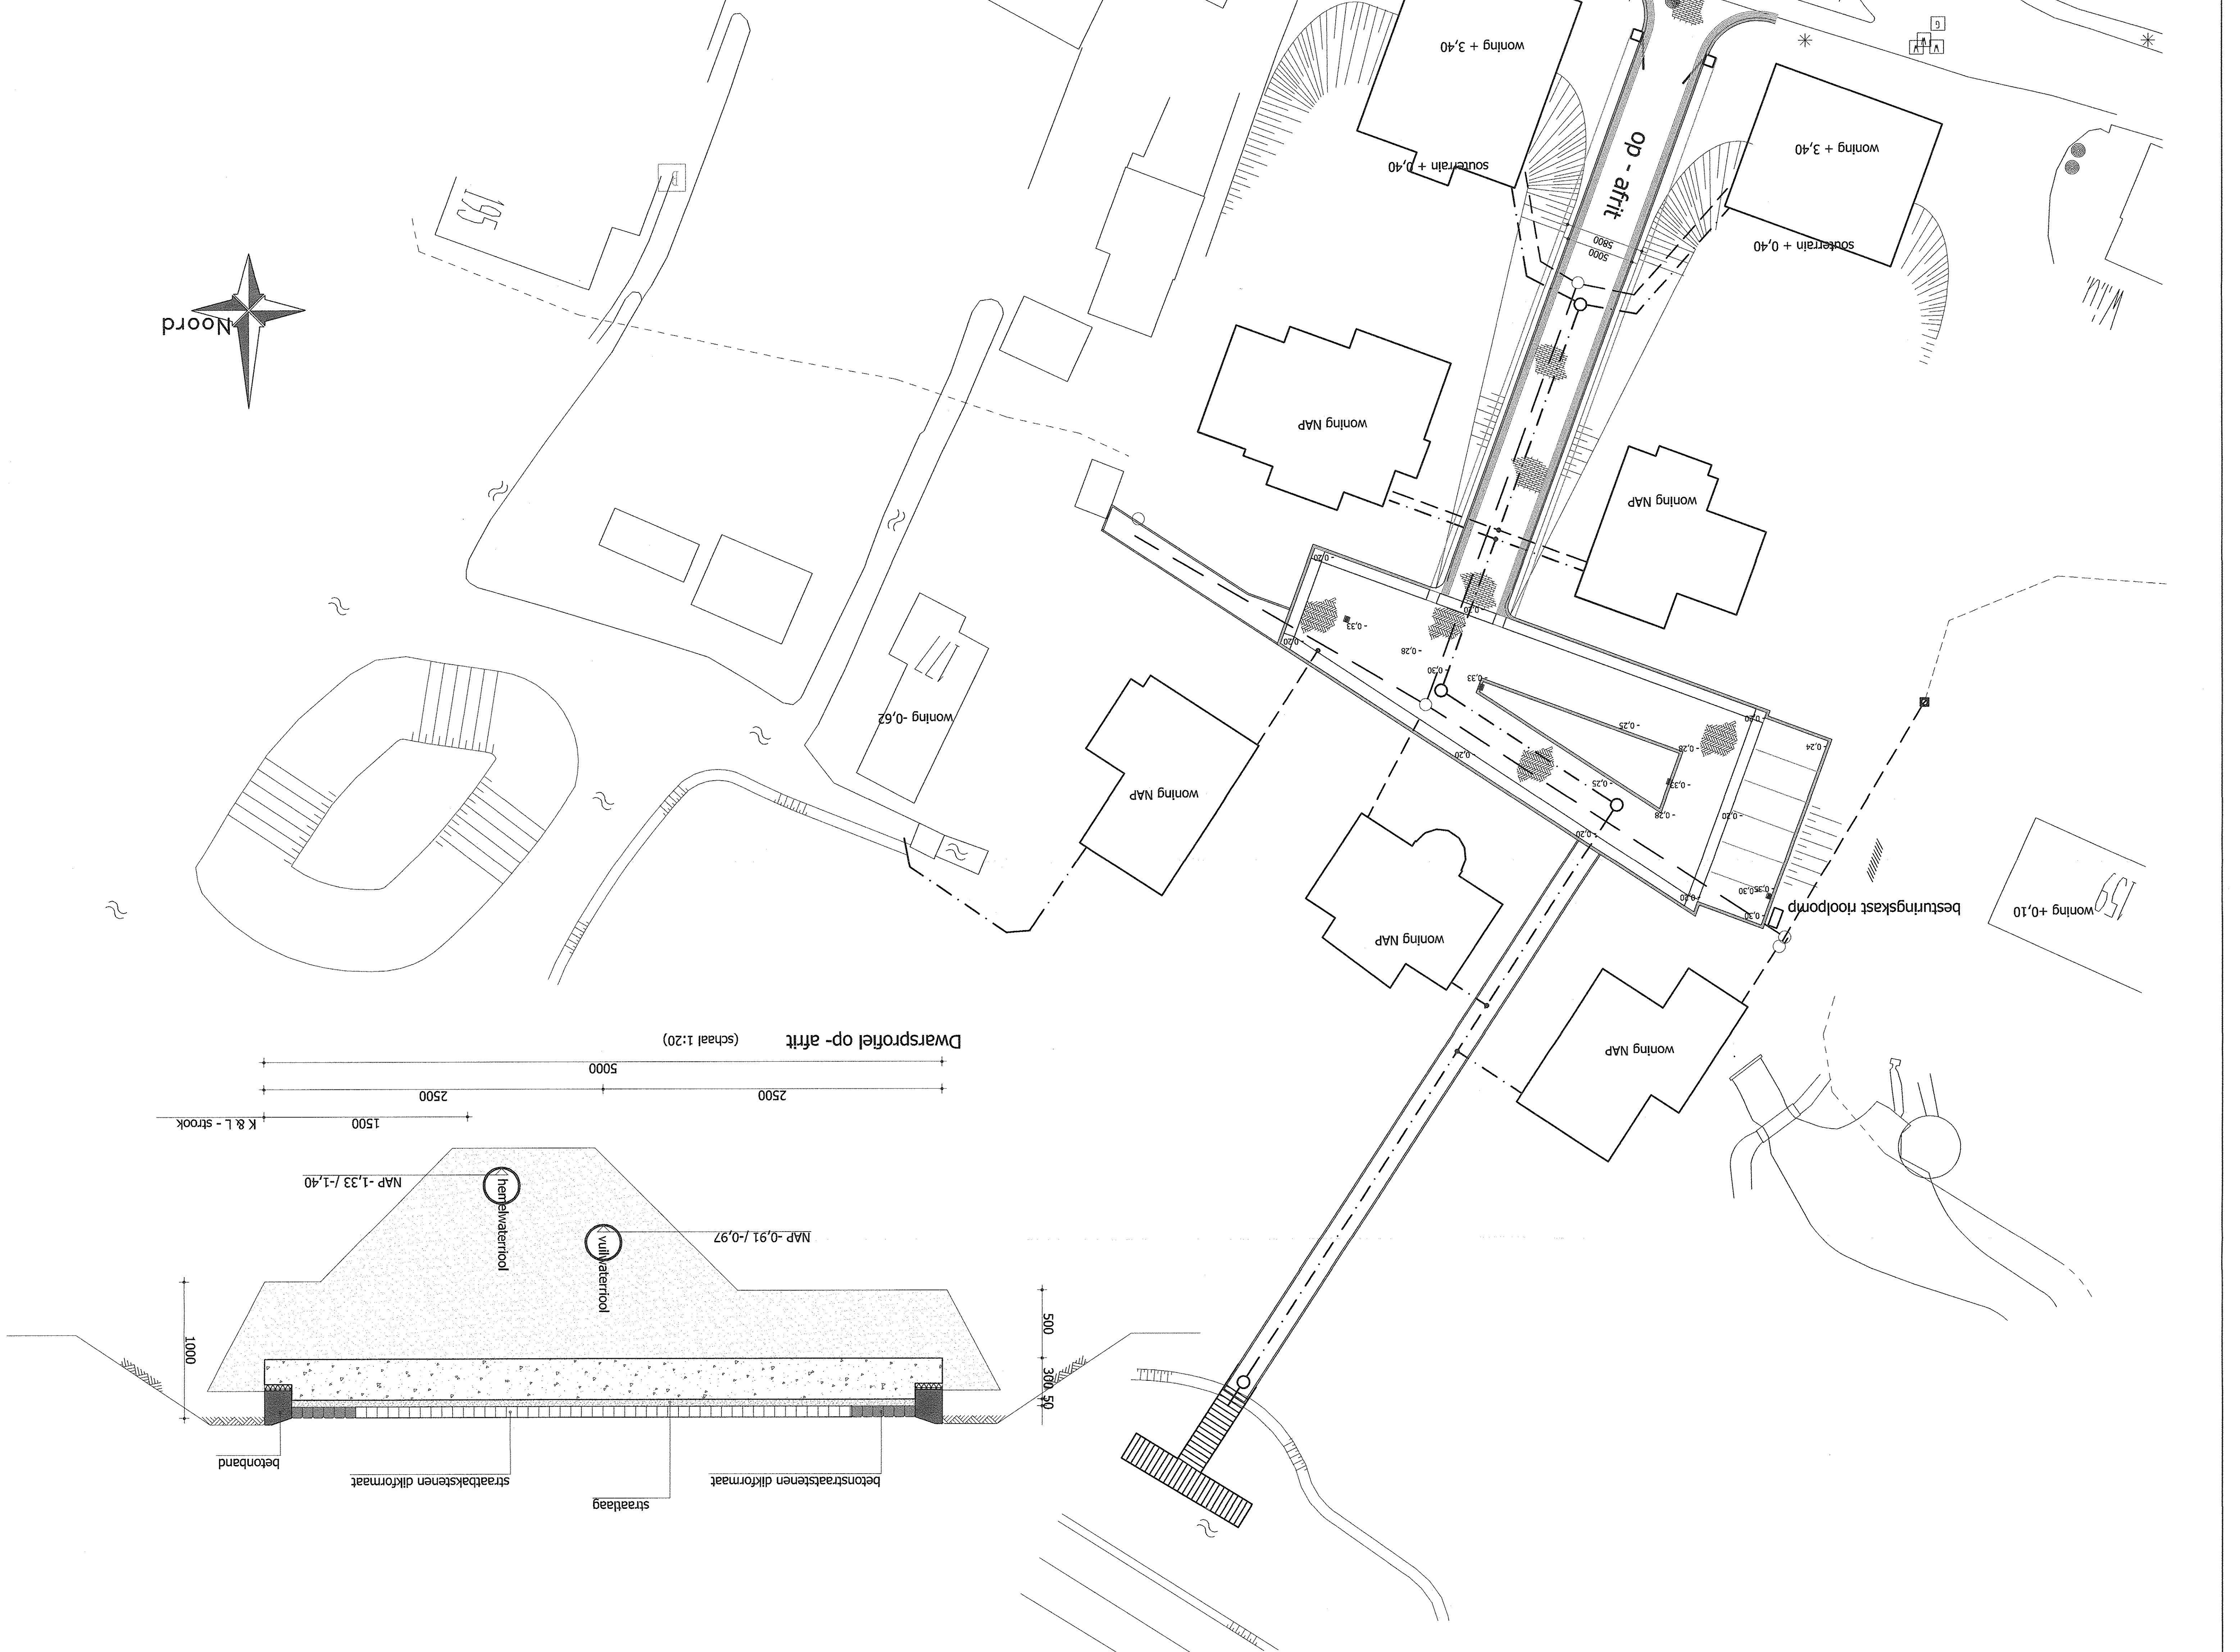

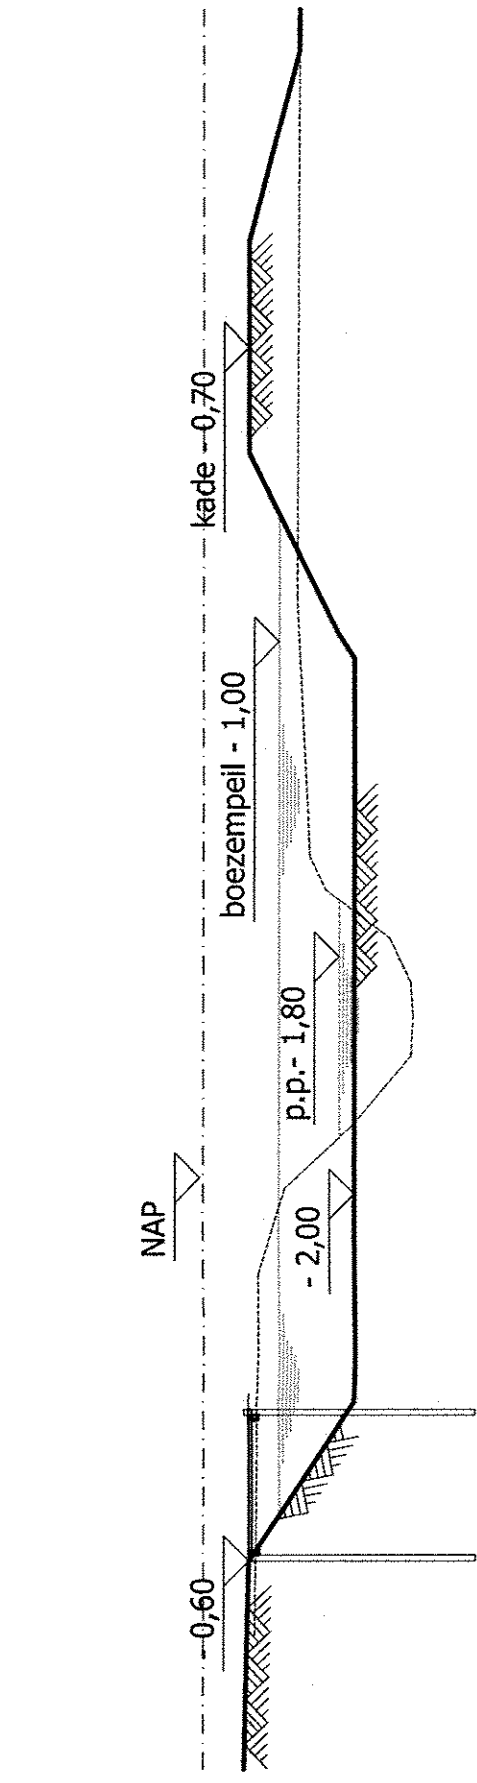


dwarsprofiel watergang

(schaal 1: 100)

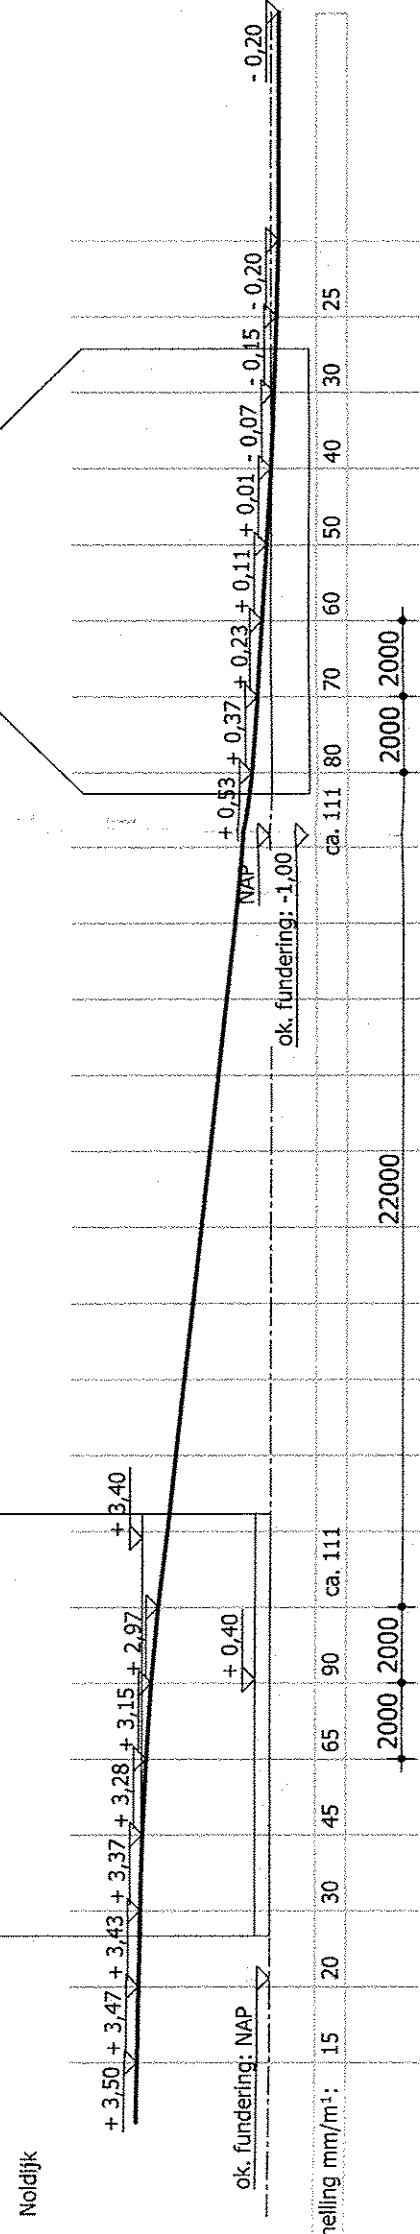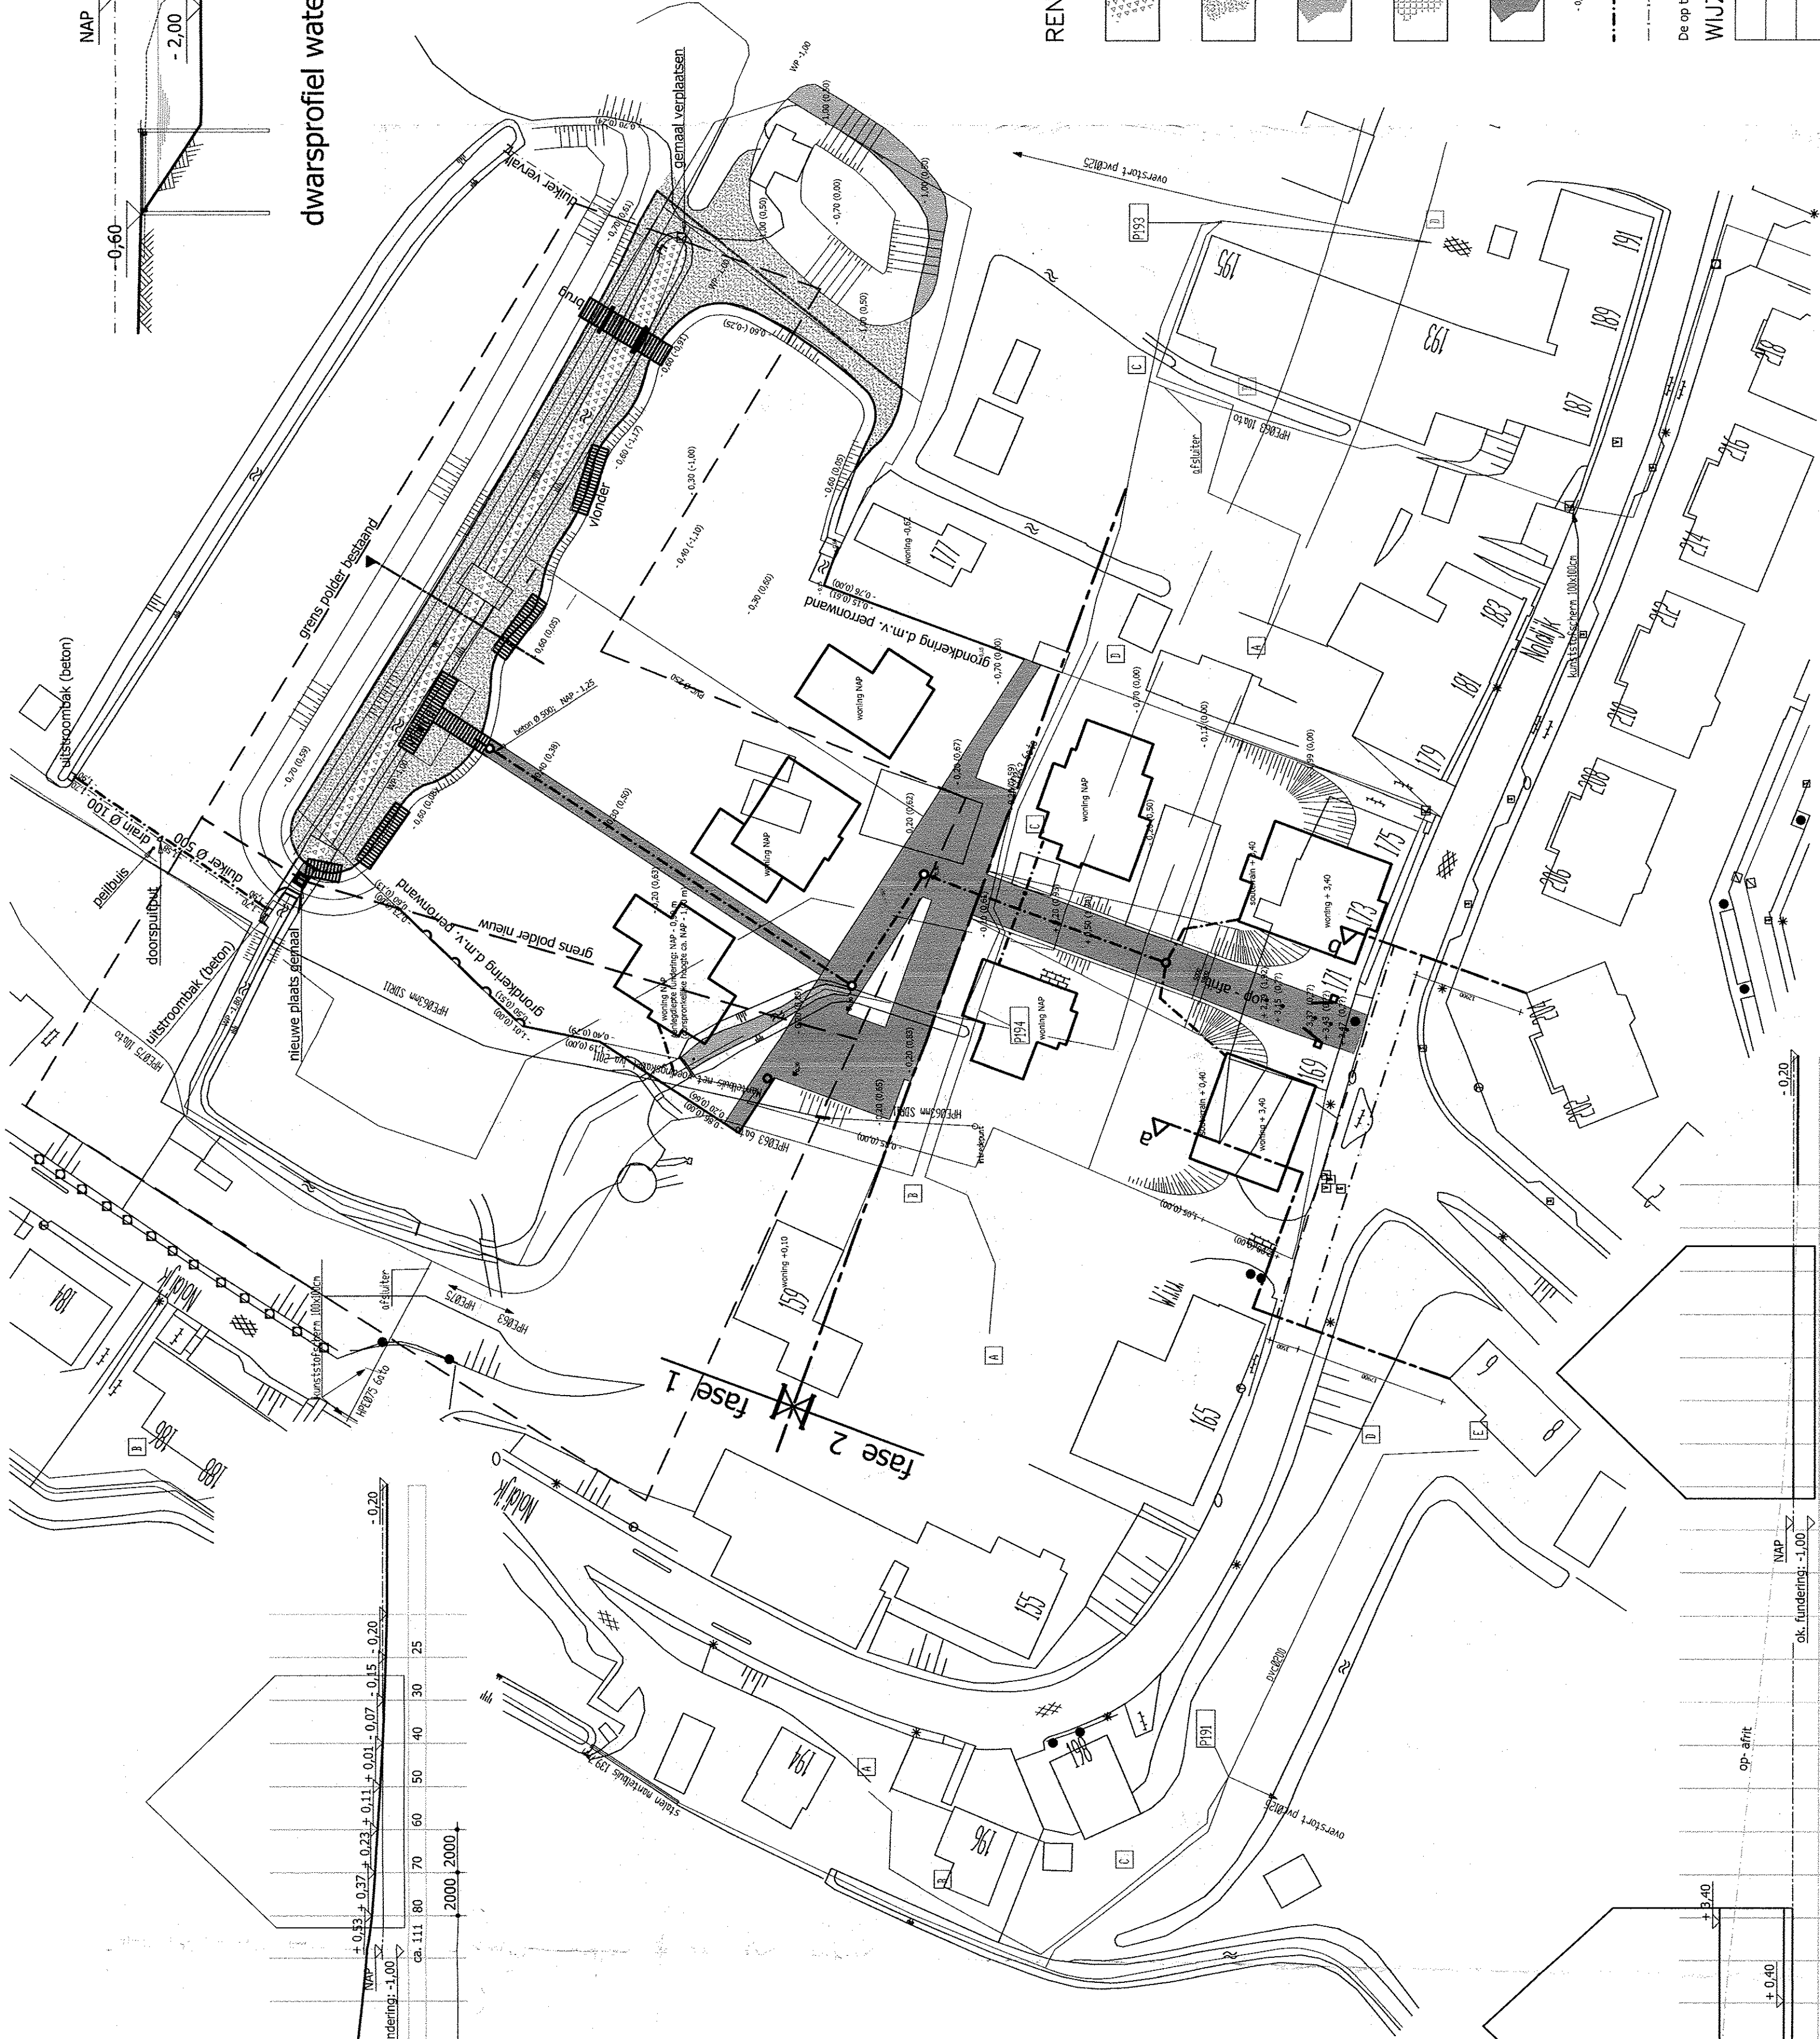


lengtheprofiel op - afrit

(schaal 1: 200)

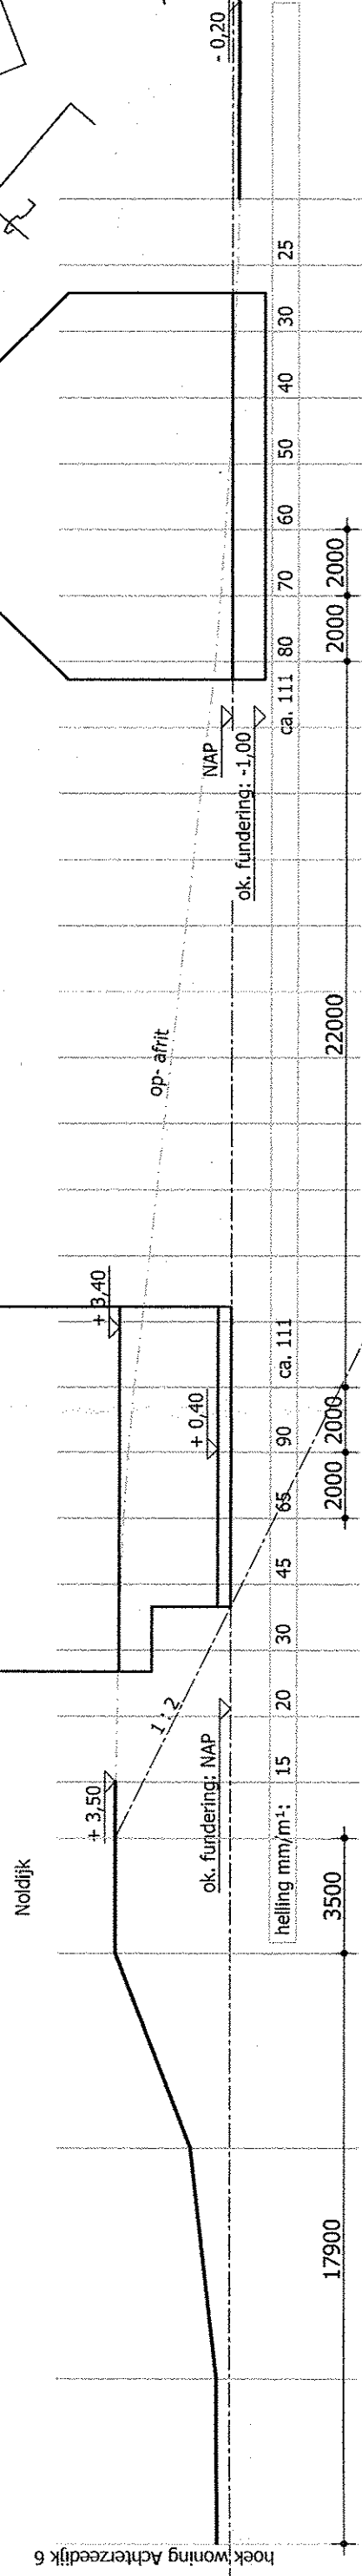

dwarsprofiel a bebouwing

(schaal 1: 200)

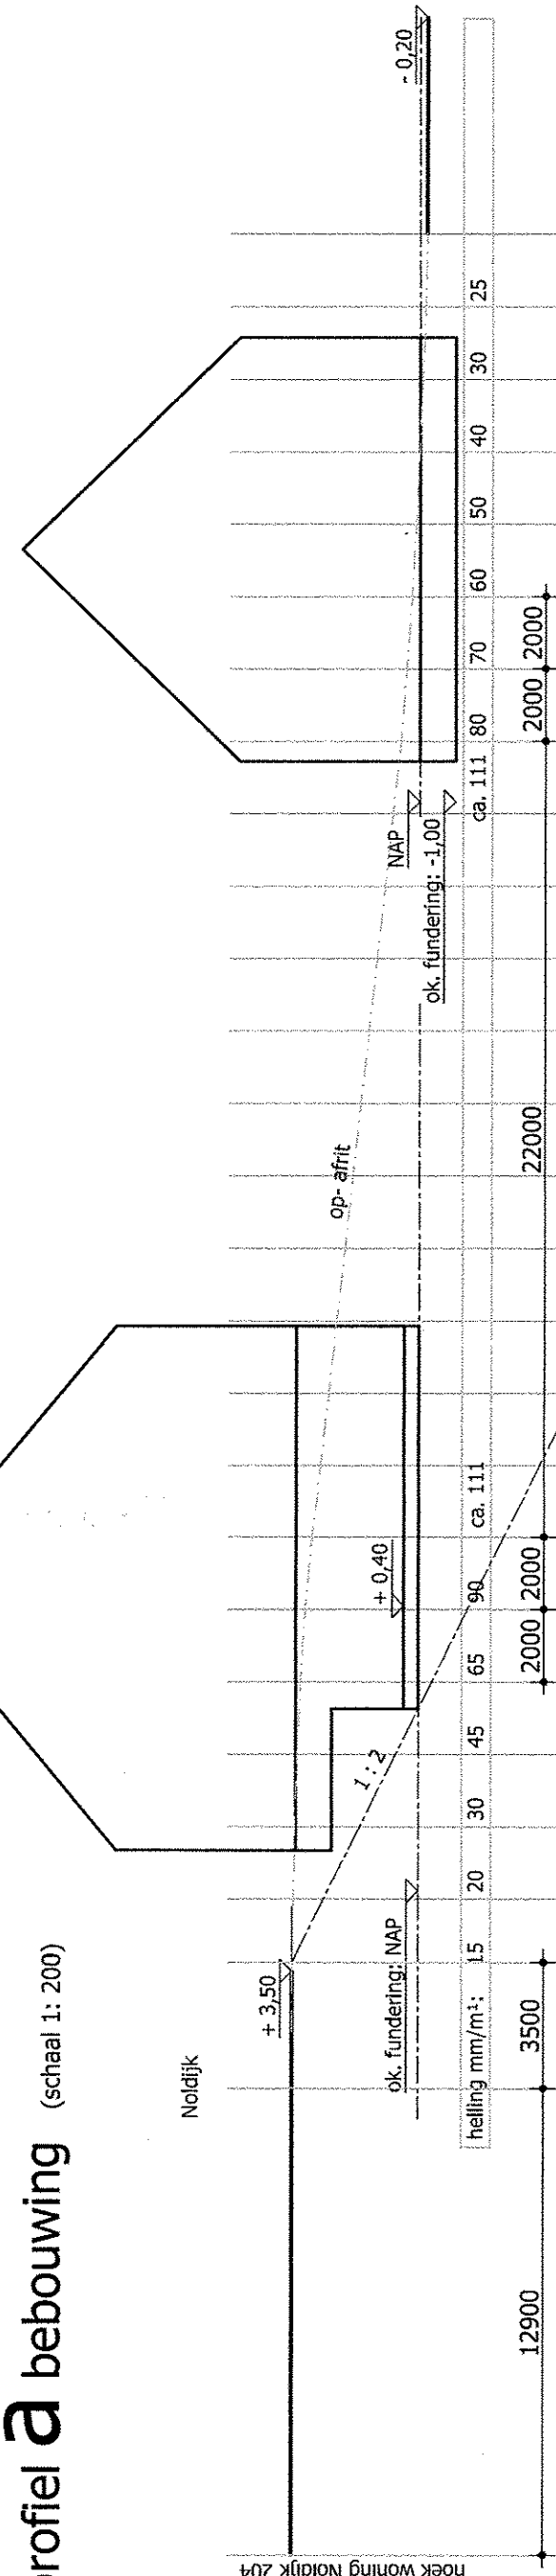

dwarsprofiel b bebouwing

(schaal 1: 200)

RENOVOOI

- waterpeil wijzigt van -1,50 naar -1,00 (162 m2)
- graven watergang peil: -1,00 (1090 m2)
- boezemwater dempen (90 m2)
- polder watergang graven (42,50 m2)
- nieuwe verharding (840 m2)

- nieuwe peilmaten (met vermelding dikte aanvulling/ontgraving)
- hemelwater riolering
- drainage

De op tekening aangegeven hoogtematen zijn t.o.v. NAP

WIJZIGINGEN

					Beoordeling bij besluit
					D 0023729
6	09-12-2013	Dwarsprofiel a en b			
5	02-09-2013	Aanvraag vergunning fase 2			
4	23-04-2013	Diameter duiker, vorm woning met aanlegdiepte			
3	13-03-2013	Koppeling watergangen d.m.v. duiker			
2	25-01-2013	Vergunningaanvraag			
1	21-01-2013	Aanpassen totale lay-out			

projectleider	getekend	formaat	schaal	status	datum
R. van Keulen	R.v.K.	A1	1 : 500	Vergunning	07-05-2012

Werk 't Waelhof te Heerjansdam Waterschap Hollands Dijk

Omschrijving Aanpassen peilgebied 1309152

Opdrachtgever AKM projectontwikkeling ingenieursburo AKM

Van Keulen infra BOUW - GROND EN WEGEN

tekennummer 1247

tekennummer 02

Peetstraat 48 - 2991 XT Barendrecht - Tel. 0180-890118 - Fax. 0180-890121 - www.vankeuleninfra.nl - info@vankeuleninfra.nl