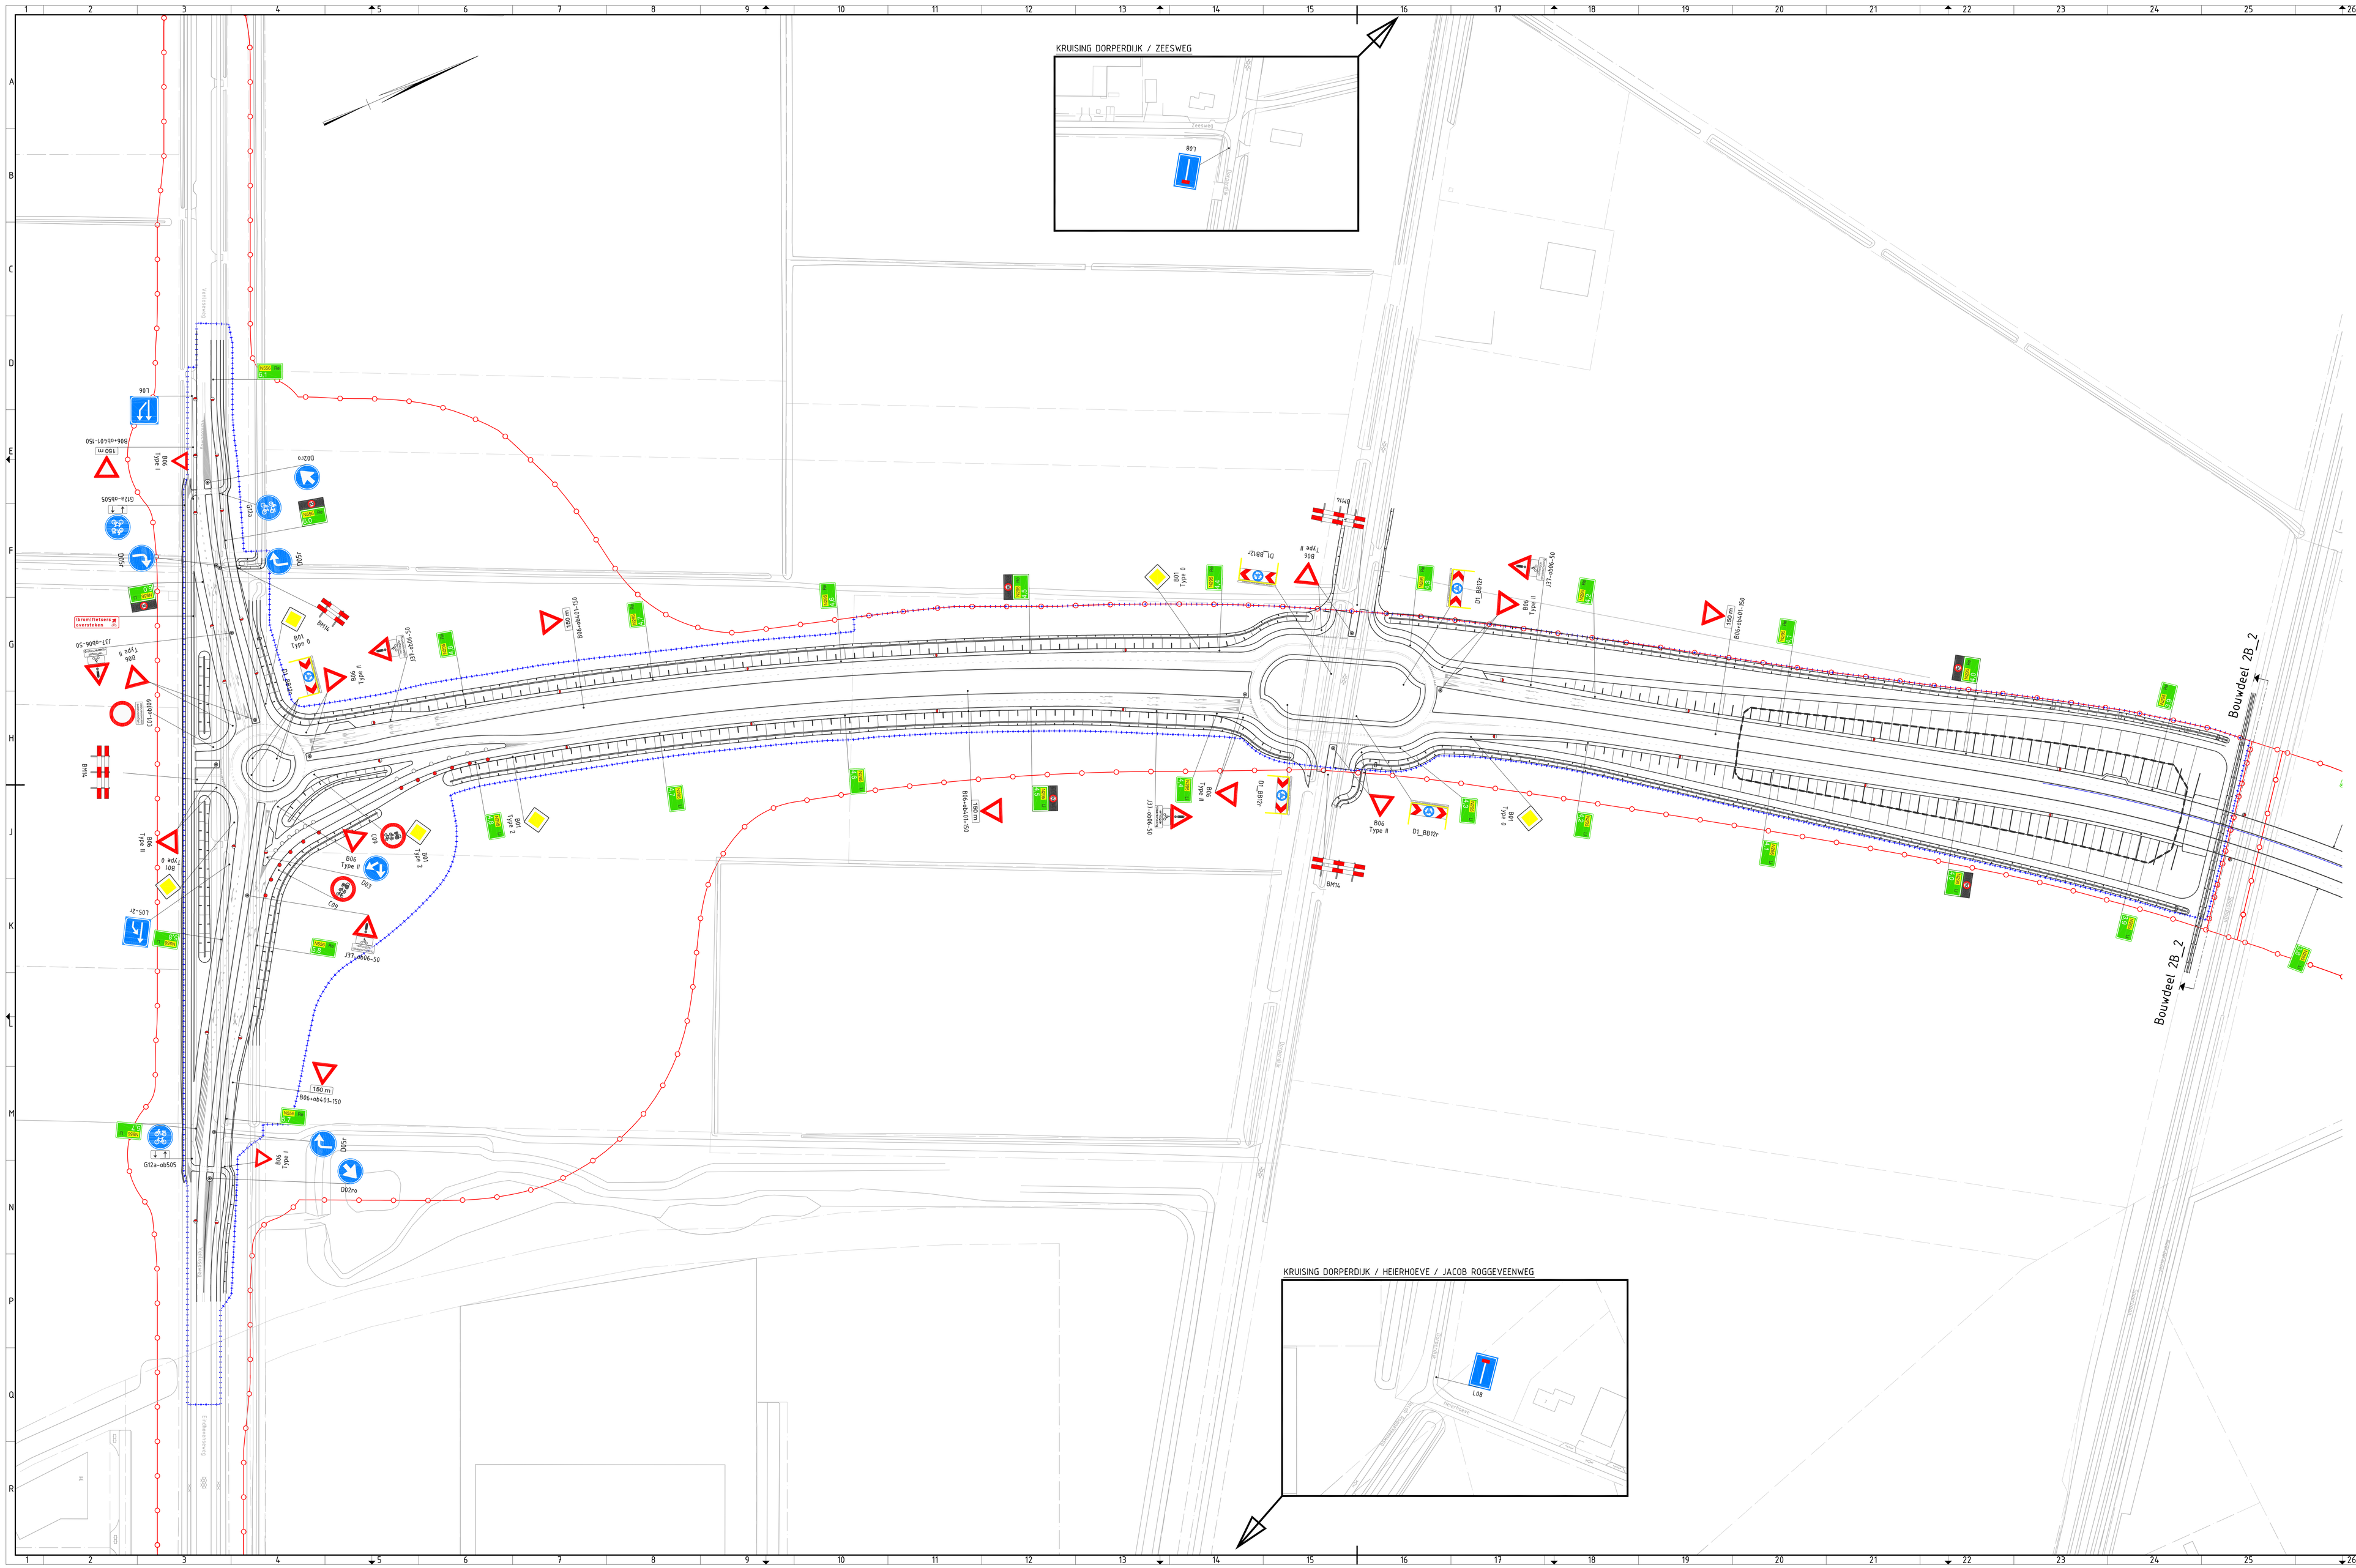

PLAATSING HECTOMETRERING EN BERMPLANKEN

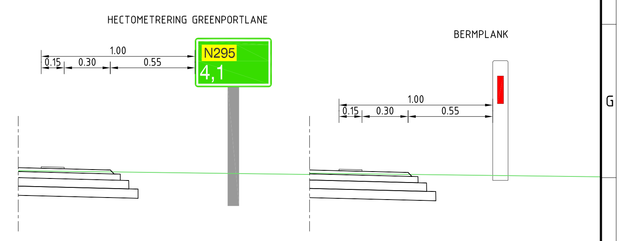

VERKLARING

BEBORDING

- PLAATSING BEBORDING
- PLAATSING D.M.V. PIPELOCK IN VERHARDE MIDDENBERM

BERMPLANKEN

- WITTE BERMPLANK MET WITTE/RODE REFLECTOR
- WITTE BERMPLANK MET RODE REFLECTOR
- WITTE BERMPLANK MET WITTE REFLECTOR
- RODE REFLECTOR OP GELEIDERAIL/BARRIER
- WITTE REFLECTOR OP GELEIDERAIL/BARRIER

GRENZEN

- WERKGRENS
- PIP-GRENS

ALGEMENE BEPALINGEN TEN AANZIEN VAN UITVOERING VAN VERKEERSBORDEN:

BORDEN WORDEN WAT BETREFT DE MAATVOERING TEN MINSTE UITGEVOERD OVEREENKOMSTIG DE VOLGENDE IN DE NORM NEN 3381 OPGENOMEN TYPEN:

TYPE I: FIETSPAD
TYPE II: 80 OF 60 km/u
TYPE III: 120 km/u

B01 TYPE 0 - HERHAAL / VERVOLG
B01 TYPE II - BEGIN WEGVAK

BUITEN BEBOUWDE KOM: BORDEN PLAATSEN OP MIN. 1,80m BUITEN RANDVERHARDING, TENZIJ ANDERS VERMELD.

EIS	OMSCHRIJVING
TE-0169	Bebakening en bebording dient ter geleiding, waarschuwing, regeling en beveiliging van het verkeer.
TE-0170	Discontinuïteiten van de rijbaan dienen benadrukt te worden met aanvullende geleiding.
TE-0171	De ontwerplevensduur van bebording en bebakening dient minimaal 20 jaar te bedragen.
TE-0177	Bebording en bebakening dient te worden uitgevoerd in reflectieklasse "Diamond grade".
TE-0178	Indien voor het aanbrengen van bebording separate palen noodzakelijk zijn ondat de borden niet gecombineerd kunnen worden met masten of portalen, dan dienen deze voorzien te worden van een grondanker.
TE-0179	Palen van bebording en bebakening in verharding van middengeleiders dienen voorzien te zijn en een Pipe-Lock-Systeem overeenkomstig de detaillering zoals weergegeven op tekening GPL-OVS-10-0034-A (bijlage 08).
TE-0180	Aan te brengen bebakening en bebording dient van nieuw materiaal te zijn.

BIJBEHORENDE TEKENINGEN

SITUATIETEKENING, OVONDE: O-W-ROT-1934-1
SITUATIETEKENING, TURBO ROTONDE: O-W-ROT-1937-1
MX-MODEL VERSIE 105, DD 13-8-2012 (GENIO DWM TOTAAL B02B2 105.TXT)
MX-MODEL VERHARDINGEN, VERSIE 105, DD 13-8-2012 (GENIO VZM TOTAAL B02B2 105.TXT)

rev.	omschrijving wijziging	datum	getekend
B	VERWERKEN COMMENTAAR WEGBEHEERDER	08-10-2012	CSM
A	OPSTELLEN TEKENINGEN	24-09-2012	CSM

bam infra
BAM Combinatie Greenportlane VOF
Greenportlane
GEONIUS CIVIEL GEOTECHNIEK MILIEU

UITVOERINGSONTWERP BOUWDEEL 2B2
SITUATIETEKENING
BEBORDING

behoort bij
formaat: A0 L1470
schaal: 1:1000

gezien:	C. SMEETS	per:	d.d. 24-09-2012	projectnr.	10057
gecontroleerd:	J. BROUWERS	per:	d.d. 24-09-2012	bestand	O-W-BRD-1172-B
vrijgegeven:	M. VROOMEN	per:	d.d. 24-09-2012	in 1	baden, blad nr. 1
status:	DEFINITIEF	versie:	B	reg.nr.	O-W-BRD-1172-1