
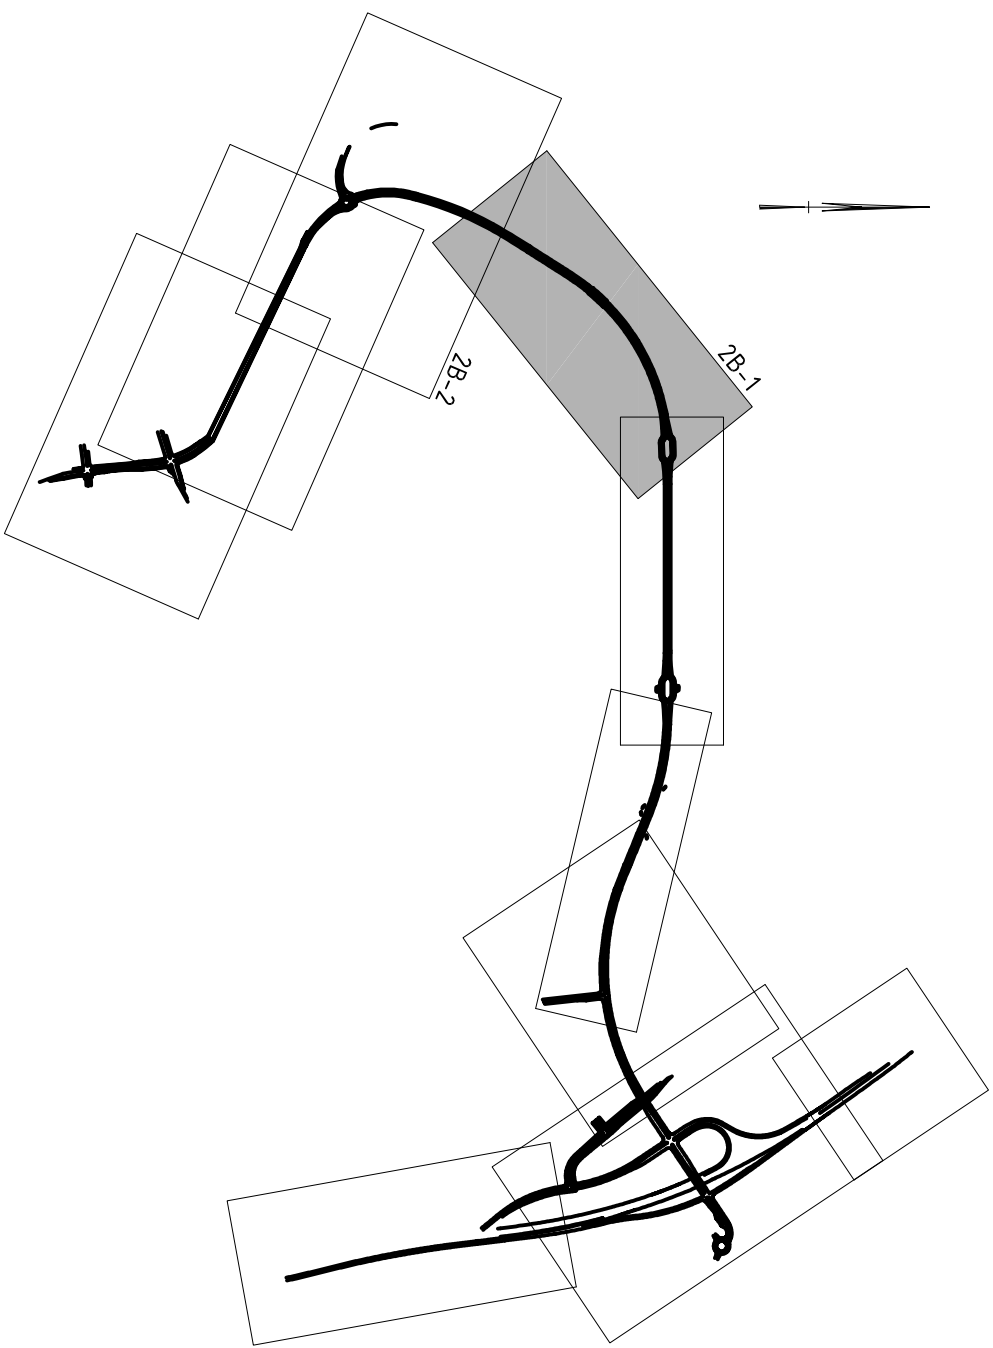


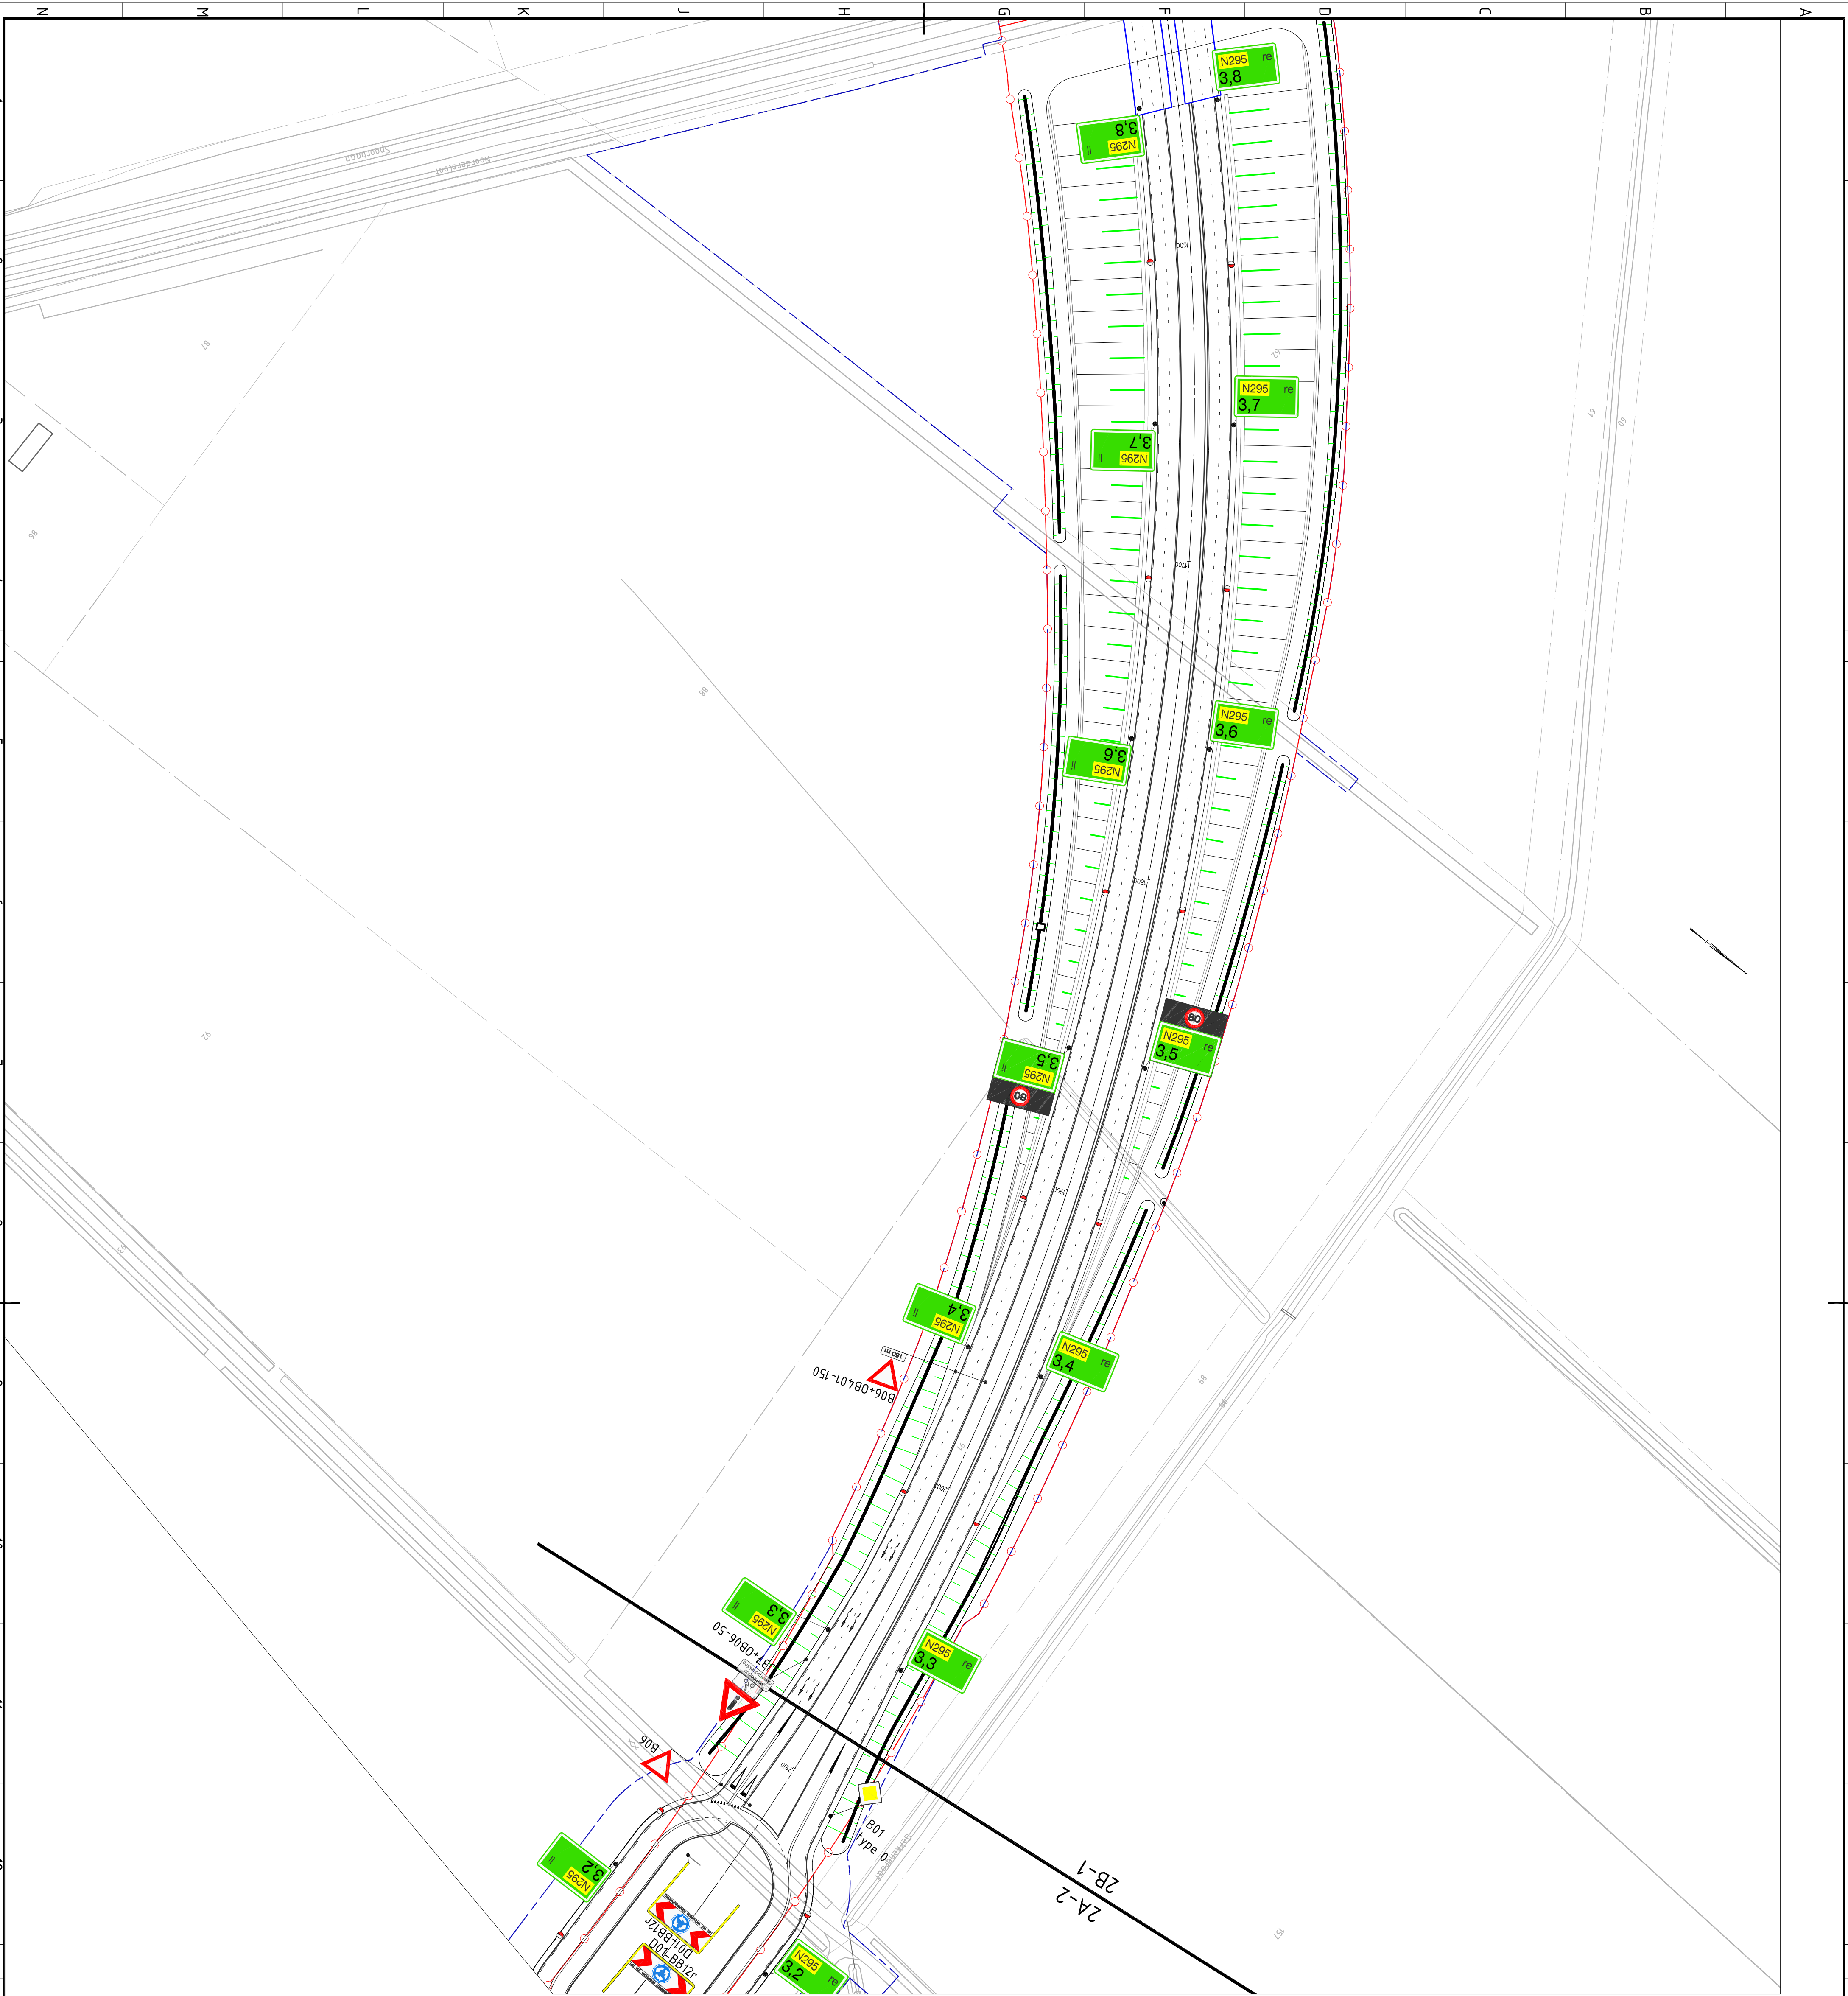

EIS	OMSCHRIJVING
TE-0169	Bedakening en bebording dient ter geleiding, waarschuwing, regeling en beveiliging van het verkeer.
TE-0170	Discontinuiteiten van de rijbaan dienen benadrukt te worden met aanvullende geleiding.
TE-0171	De ontwerplevensduur van bebording en bebakening dient minimaal 20 jaar te bedragen.
TE-0172	Het Werk dient voorzien te worden van bermplanken.
TE-0173	Bebording langs provinciale en gemeentelijke wegen dient te worden uitgevoerd conform "Handboek Provinciale Plaatsing RVV-borden", versie 2.0, 1 april 2007, Provincie Limburg (bijlage 03).
TE-0174	De Provinciale en Rijkswegen dienen voorzien te worden van hecrometeringsborden.
TE-0175	Hecrometeringsborden langs Rijkswegen dienen te voldoen aan het gestelde in het document "Richtlijnen voor de uitvoering en plaatsing van hecrometerborden" (bijlage 04).
TE-0176	T.b.v. hecrometeringsborden langs Provinciale Wegen dient op elke hele kilometer een hecrometeringsbord geplaatst te worden aan de rechterzijde van elke rijstrook. Daarnaast dient bij elke hecrometer een bermplank voorzien te worden van een hecrometermarkering in de vorm van een sticker aan de rechterzijde van elke rijstrook.
TE-0177	Bebording en bebakening dient te worden uitgevoerd in reflectieklasse "Diamond grade".
TE-0178	Indien voor het aanbrengen van bebording separate palen noodzakelijk zijn omdat de borden niet gecombineerd kunnen worden met masten of portalen, dan dienen deze voorzien te worden van een grondanker.
TE-0179	Palen van bebording en bebakening in verbanding van middengeleiders dienen voorzien te zijn van een Pipe-Lock-Systeem overeenkomstig de detaillering zoals weergegeven op tekening GPL-OVS-10-0034-A (bijlage 03).
TE-0180	Aan te brengen bebakening en bebording dient van nieuw materiaal te zijn.

VERKLARING

ALGEMENE BEPALINGEN TEN AANZIEN VAN UITVOERING VAN VERKEERSBORDEN:
BORDEN WORDEN WAT BETREFT DE MAATVOERING TEN MINSTE UITGEVOERD OVEREENKOMSTIG DE VOLGENDE IN DE NORM NEN-381 OPGEGEVEN TIPTEN.

TYPE II: 80 of 60 km/u
TYPE III: 120 km/u

* WANNEER PORTALEN WORDEN GEPLAATST, DIENEN DE LOA, BORDEN VAN DE TEKENING TE WORDEN VERWIJDERD.

B	WILZIGING ROTONDE BEBORDING	21-09-2012	CSM
A	OPSTELLEN TEKENINGEN	21-01-2012	HAC
m.	Omschrijving wijziging		
		Datum	Getekend

BAM Combinatie Greenportlane VOF

GEONIUS

CIVIEL GEOTECHNIEK MILIEU

UITVOERINGSONTWERP BOUWDEEL 2b

BEBORDINGS TEKENING

getekend	H. ACHTJINE	par.	d.d. 21-01-2012	projectnr.	10057
gecontroleerd	P. WESOLER	par.	d.d. 21-01-2012	bestand:	0-W-BRD-1503-B-1DWG
uitgegeven	M. VROODEN	par.	d.d. 21-01-2012	n.1	bladen, blad nr. 1
status	DEFINITIEF	versie	B	reg.nr.	0-W-BRD-1503-1

formaat: A1

schaal: 1:1000