


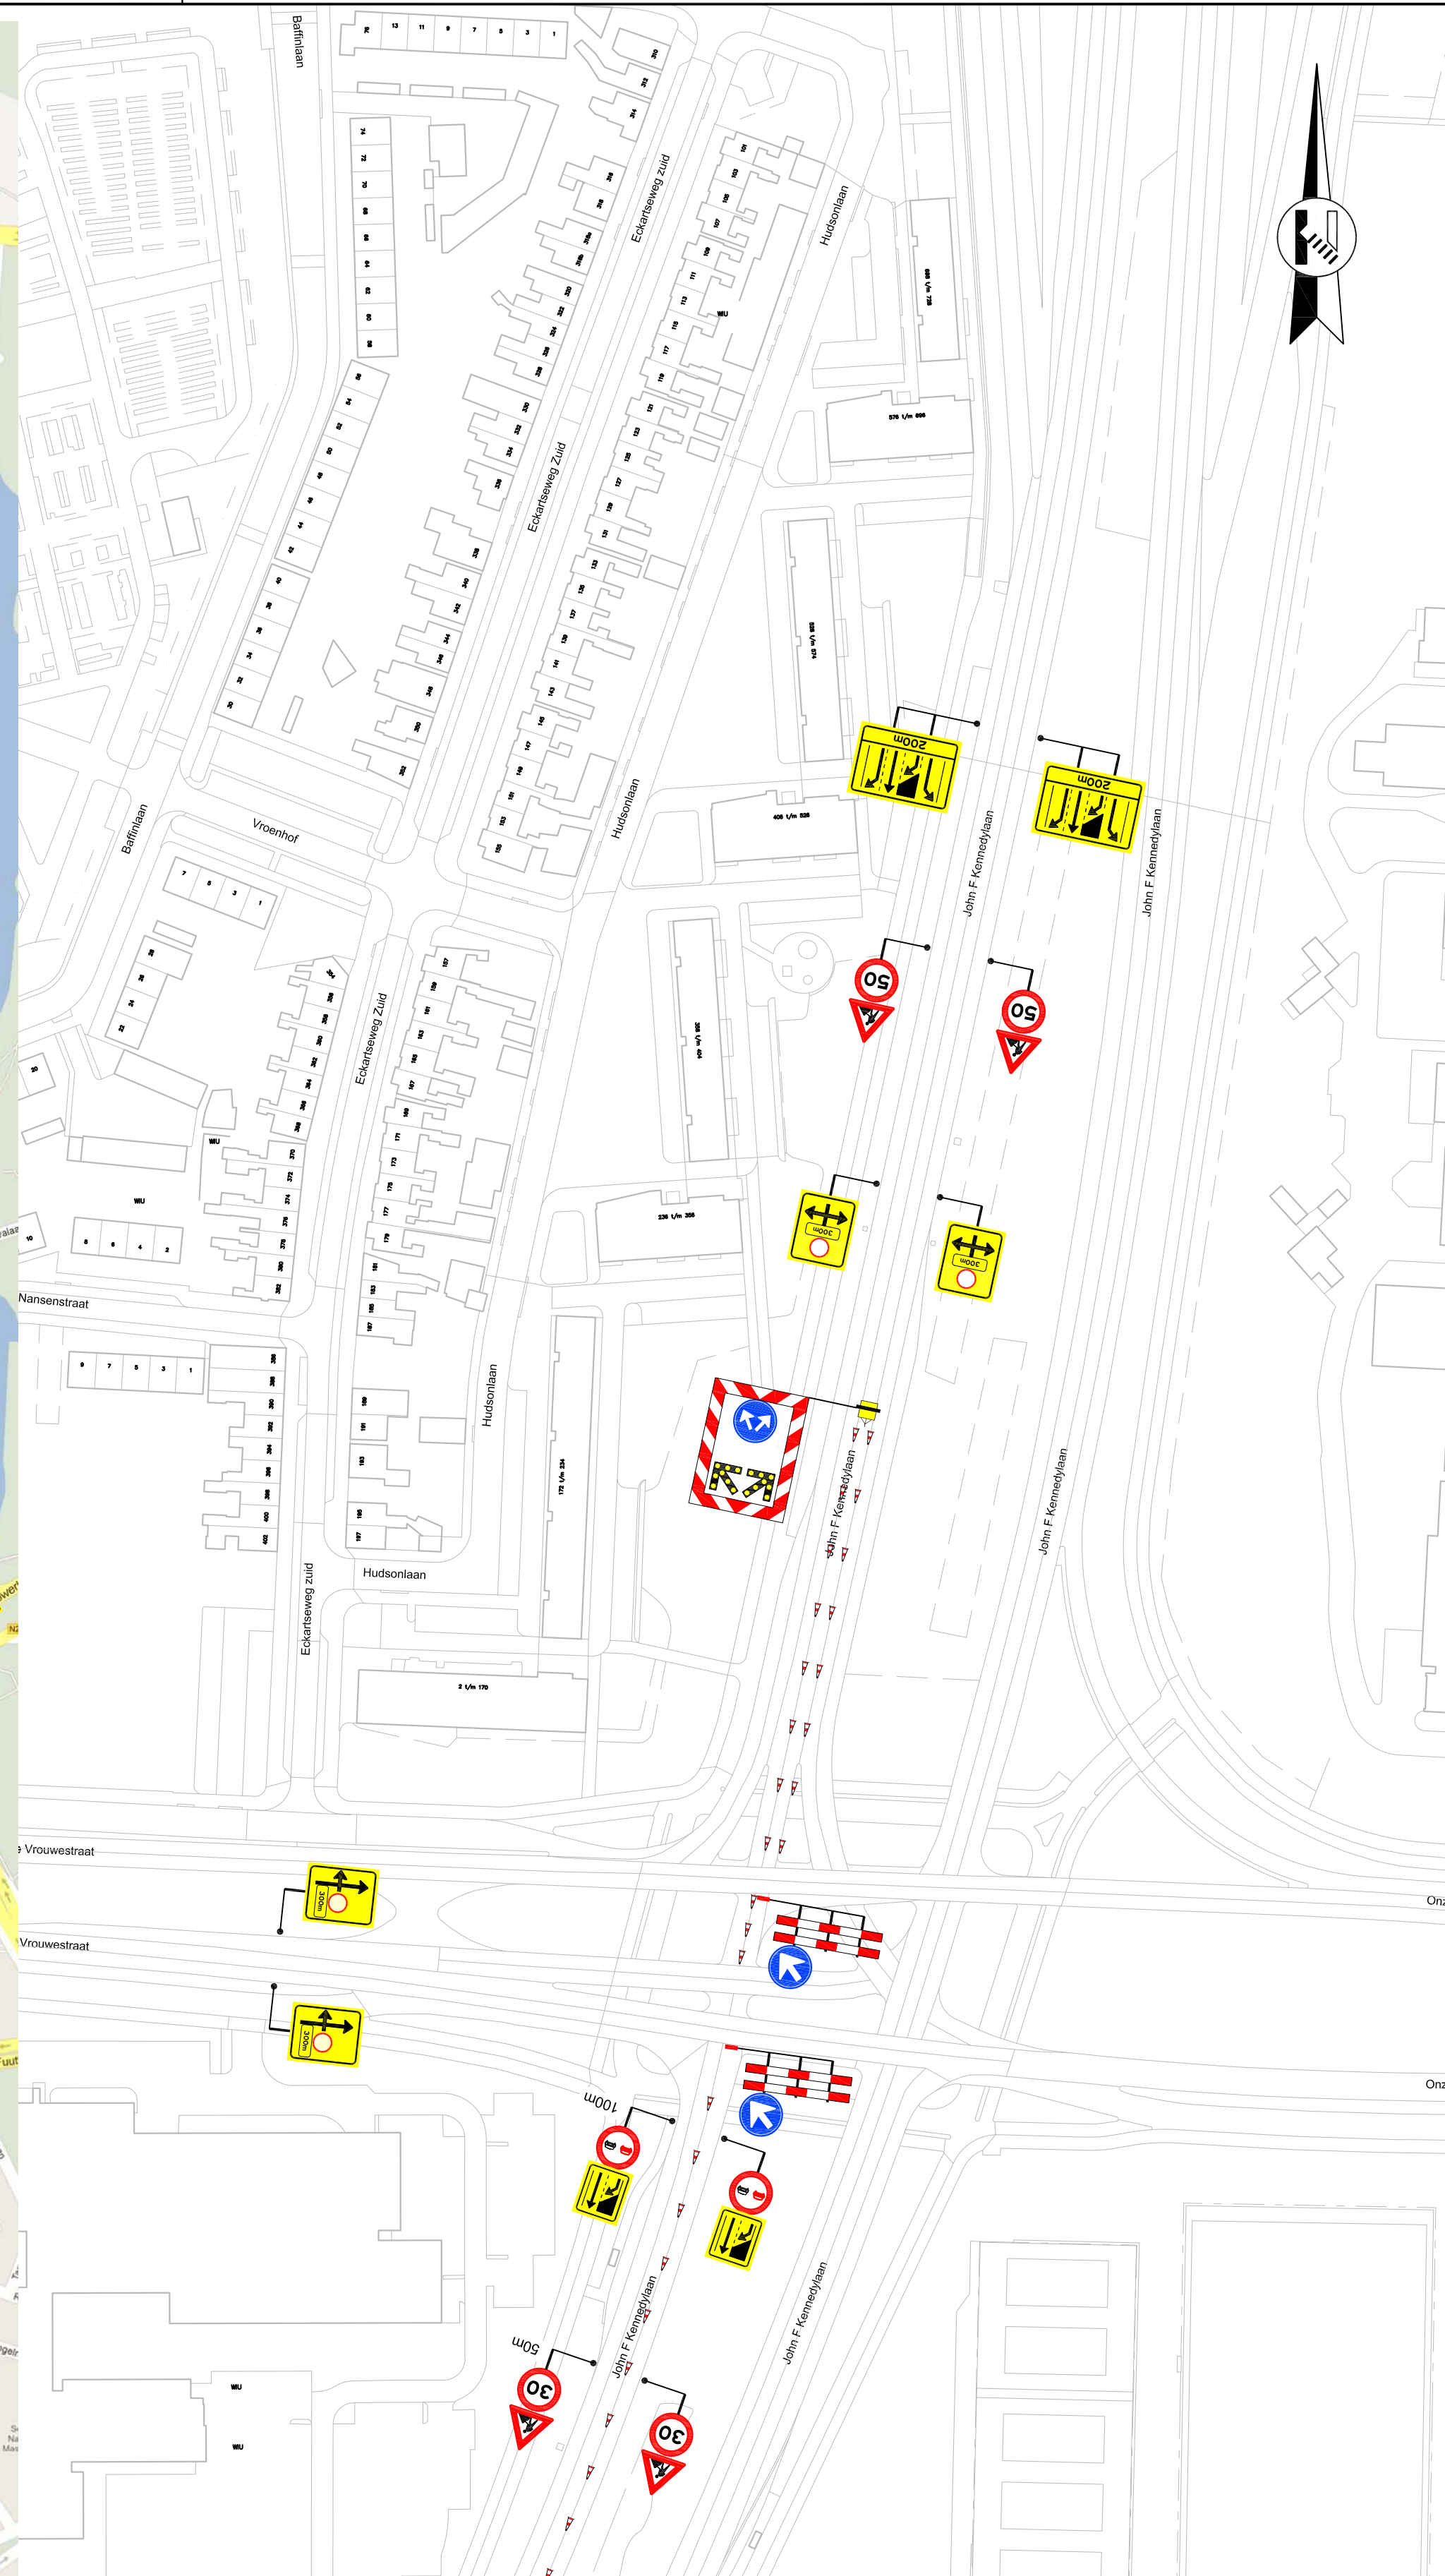

	weekmarkt
	afzethek
	geleidekegel
	letterafmeting tekstbord
	routebord
	locatie lichtkrant met teksten: Woensdse weekmarkt tijdelijk verplaatst naar Kennedylaan
	plaatsen publicatiebord
	(2 stuks)
	plaatsen minimaal twee weken voor aanvang werkzaamheden

plaatsen minimaal twee weken voor aanvang werkzaamheden



	naam	datum
getekend:	N. de Jong	29-11-'12
controle:	R. van Baal	29-11-'12
afkeuroort:	H. Franken	29-11-'12
status:	Definitief	
hoort bij:		
schaal:	1:1250	formaat: A0
tek.nr.:	T12012-216-3	