


F:\342\062\dwg\N342\1218rv.dwg, Paasbergweg VB5, 12/12/2012 4:35:22 PM, g.v.hulst, g.v.hulst

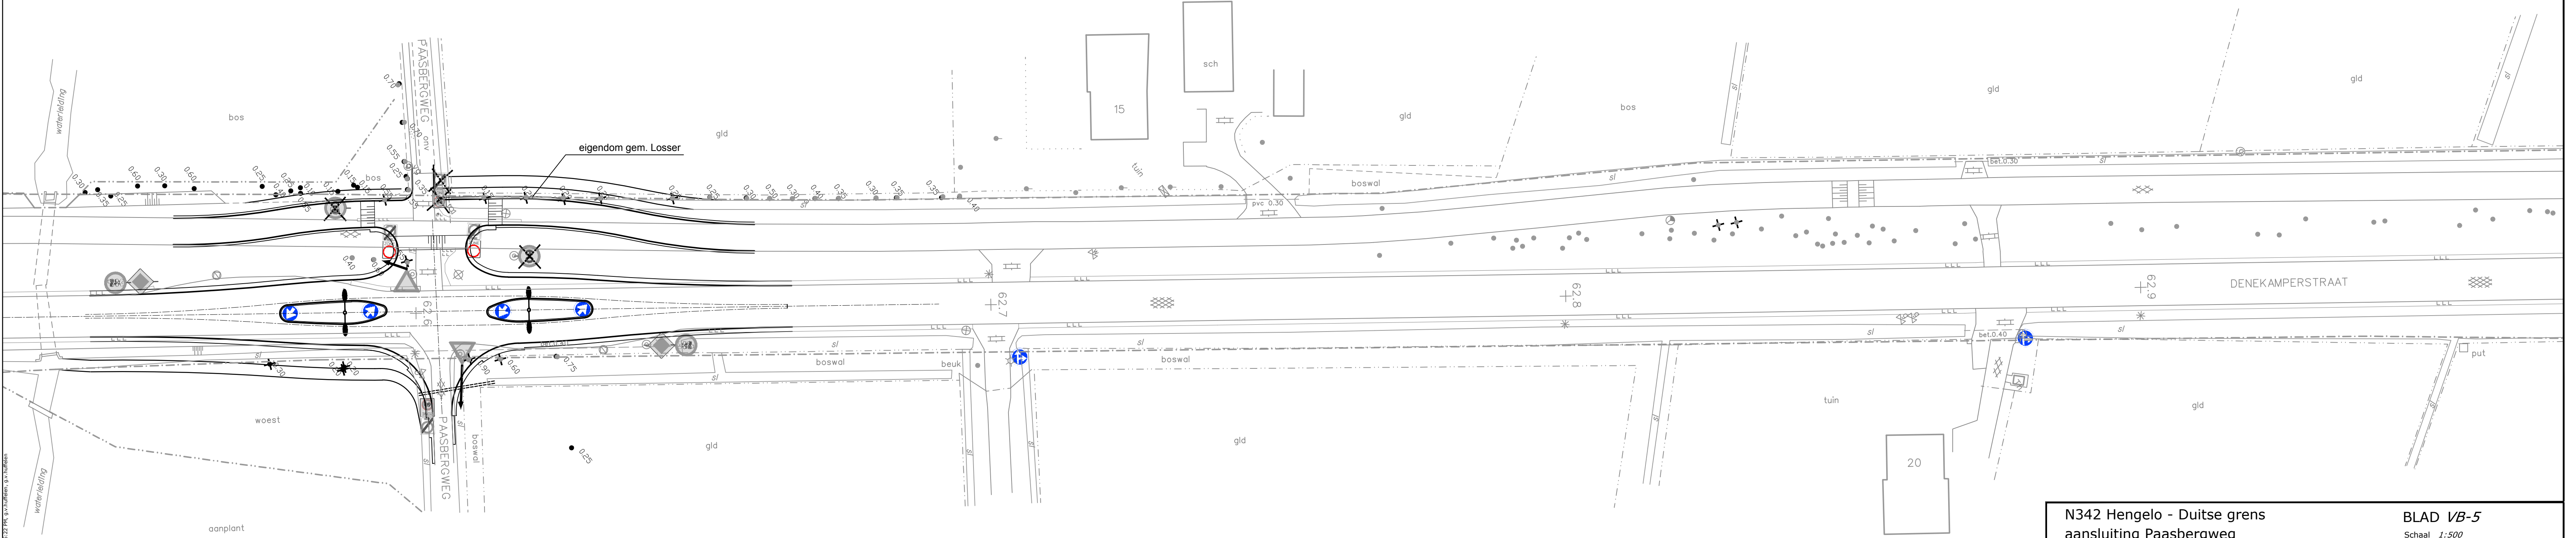

N342 Hengelo - Duitse grens
aansluiting Paasbergweg
behoort bij verkeersbesluit 2012/0293974
aanleg middengeleiders

situatietekening

Formaat
297x914

BLAD VB-5
Schaal 1:500

Ontwerp

Getekend 18-12-2012 GvH
Gectrl.-PL 19-12-2012 GK
Gezien-PM

Tekening-nummer
N342/121218RVV V 05 VB05