


Z:\342\04dd-Dinamp DV\BVA\121218rvv.dwg; Hoenderkampweg VB9, 12/19/2012 4:36:29 PM, g.v. huffelen

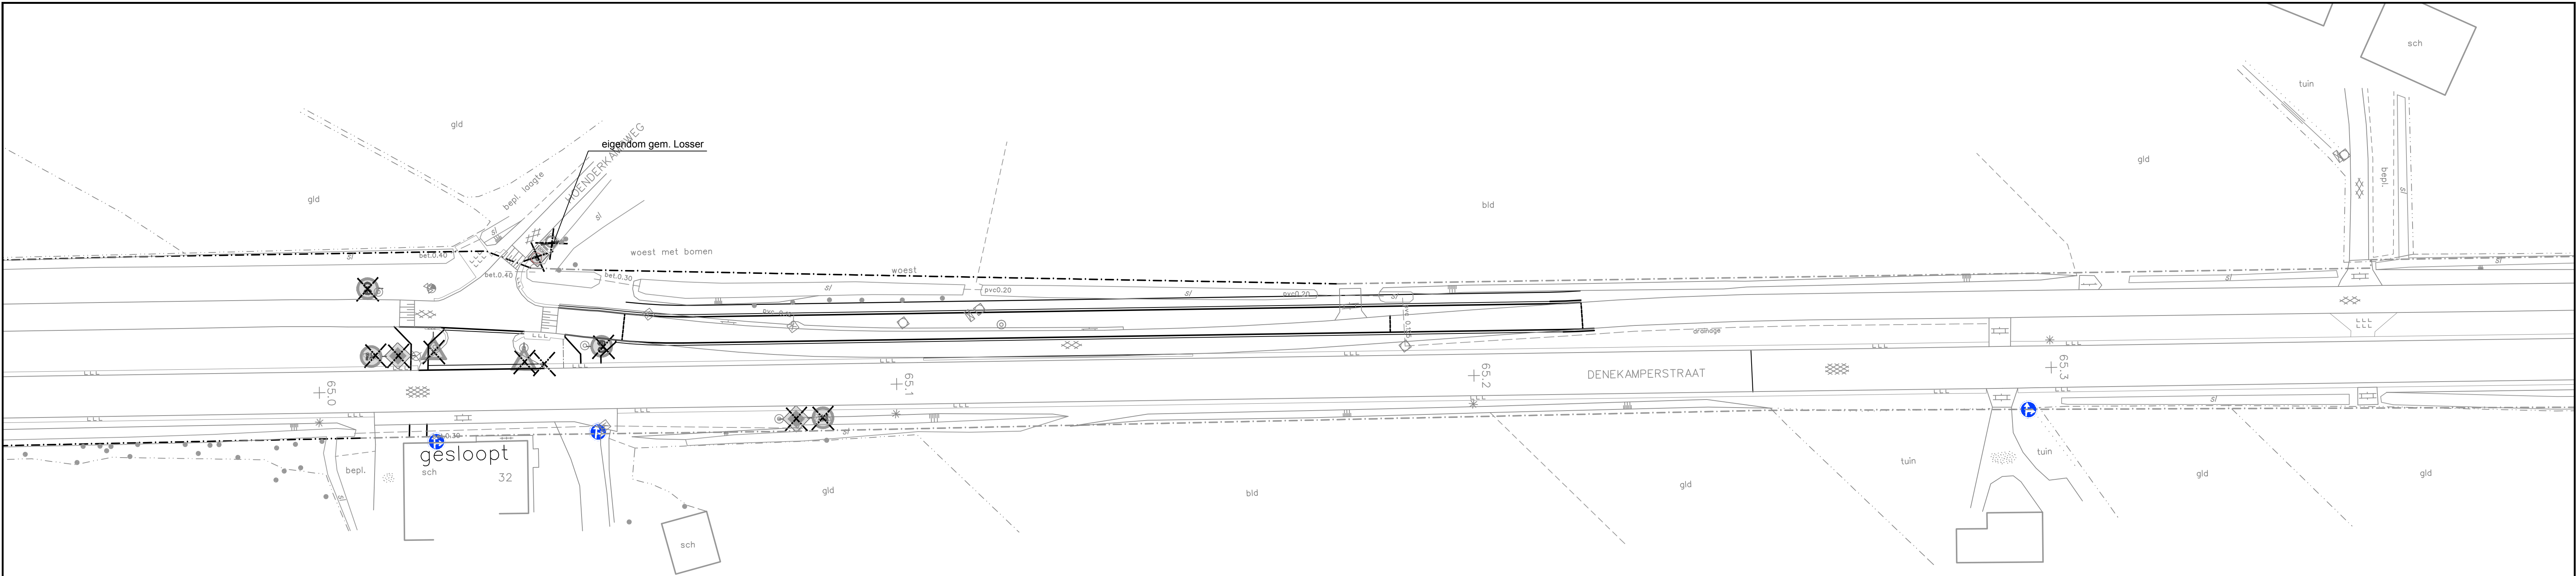

N342 Hengelo - Duitse grens		BLAD <i>VB-9</i>	
Hoenderkampweg		Schaal <i>1:500</i>	
behoort bij verkeersbesluit 2012/0293974		Ontwerp	
verlegging parallelweg		Getekend <i>18-12-2012 GvH</i>	
		Gectrl.-PL <i>19-12-2012 GK</i>	
		Gezien-PM	
situatietekening		Tekening-nummer	
		<i>N342/121218RVV V 05 VB09</i>	
Formaat			
<i>297x914</i>			

Eenheid Wegen en Kanalen
Team Projecten

