


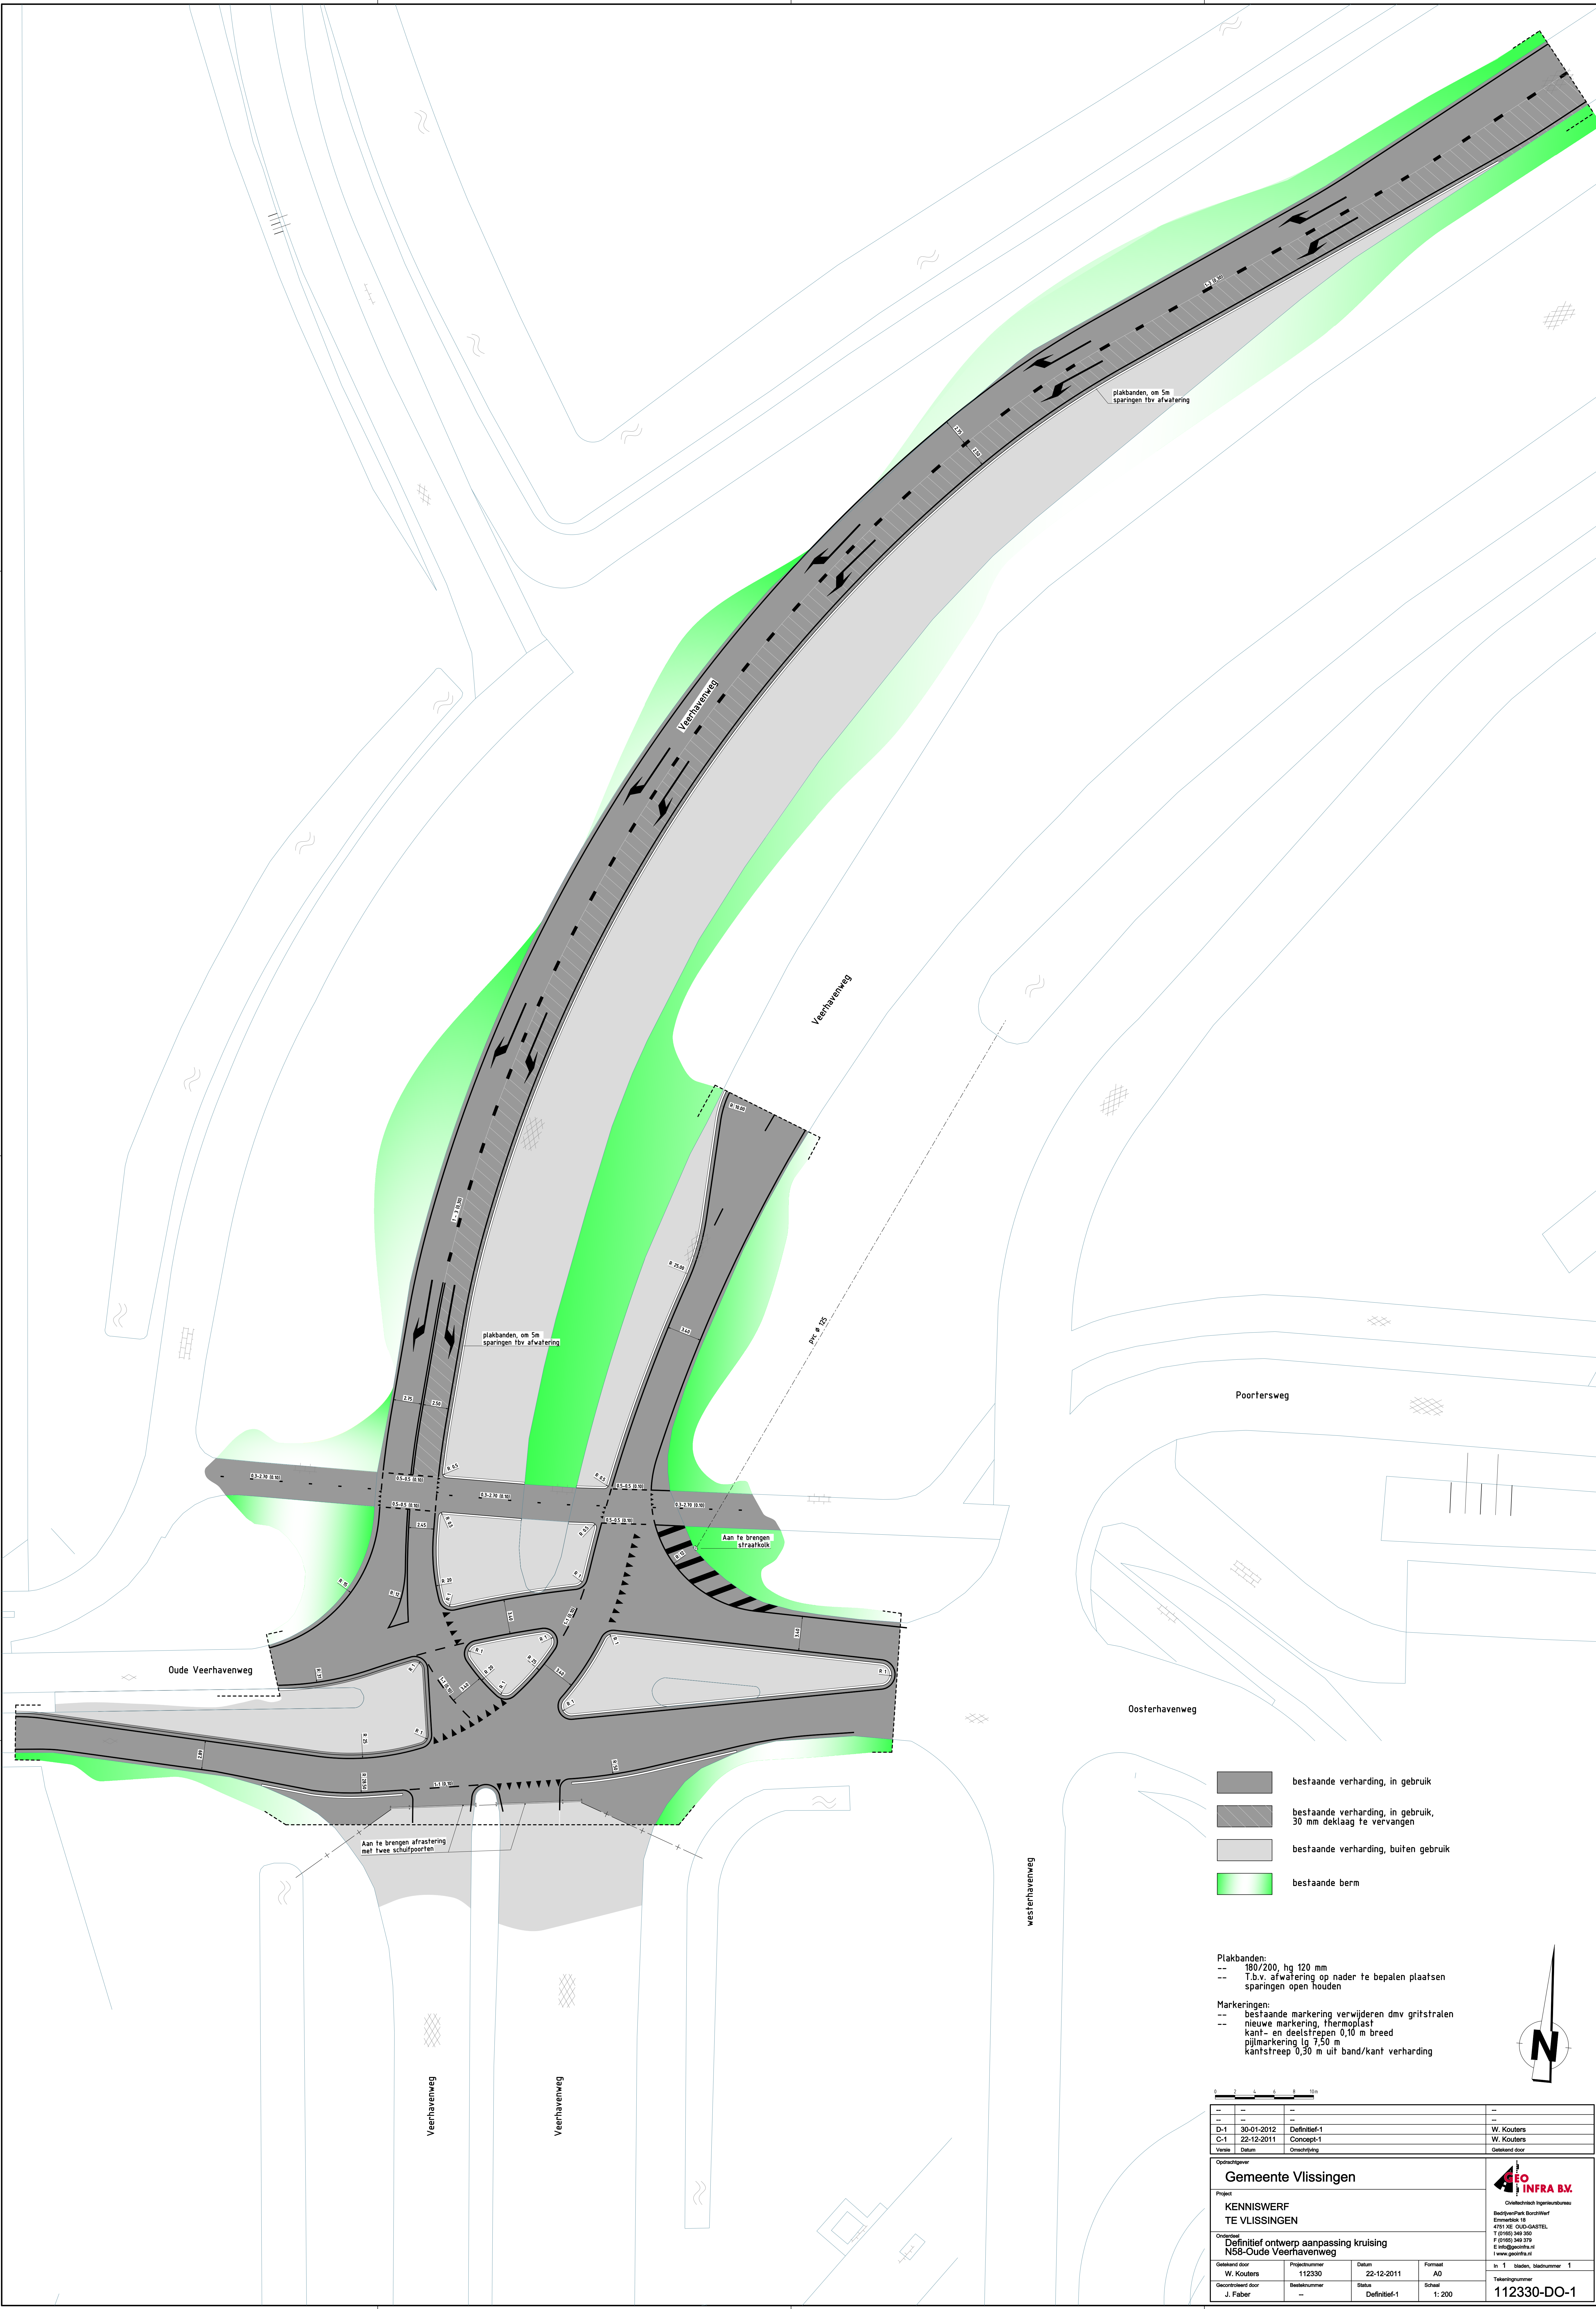

- bestaande verharding, in gebruik
- bestaande verharding, in gebruik, 30 mm deklaag te vervangen
- bestaande verharding, buiten gebruik
- bestaande berm

Plakbanden:
-- 180/200, hg 120 mm
-- T.b.v. afwatering op nader te bepalen plaatsen
sparringen open houden

Markeringen:
-- bestaande marking verwijderen dmv grijsstralen
-- nieuwe marking, thermoplast
kant- en deelstrepen 0,10 m breed
pijlmarkering lg 7,50 m
kantstreep 0,30 m uit band/kant verharding

0 2 4 6 8 10m			
--	--	--	--
D-1	30-01-2012	Definitief-1	W. Kouters
C-1	22-12-2011	Concept-1	W. Kouters
Versie	Datum	Omschrijving	Gekend door
Opdrachtgever			
Gemeente Vlissingen			
Project			
KENNISWERF TE VLISSINGEN			
Opdracht			
Definitief ontwerp aanpassing kruising N58-Oude Veerhavenweg			
Gekend door	Projectnummer	Datum	Formaat
W. Kouters	112330	22-12-2011	A0
Gecontrolerd door	Bekekennummer	Status	Schaal
J. Faber	--	Definitief-1	1:200
			In 1 bladen, bladnummer 1
			Tekeningnummer
			112330-DO-1

