

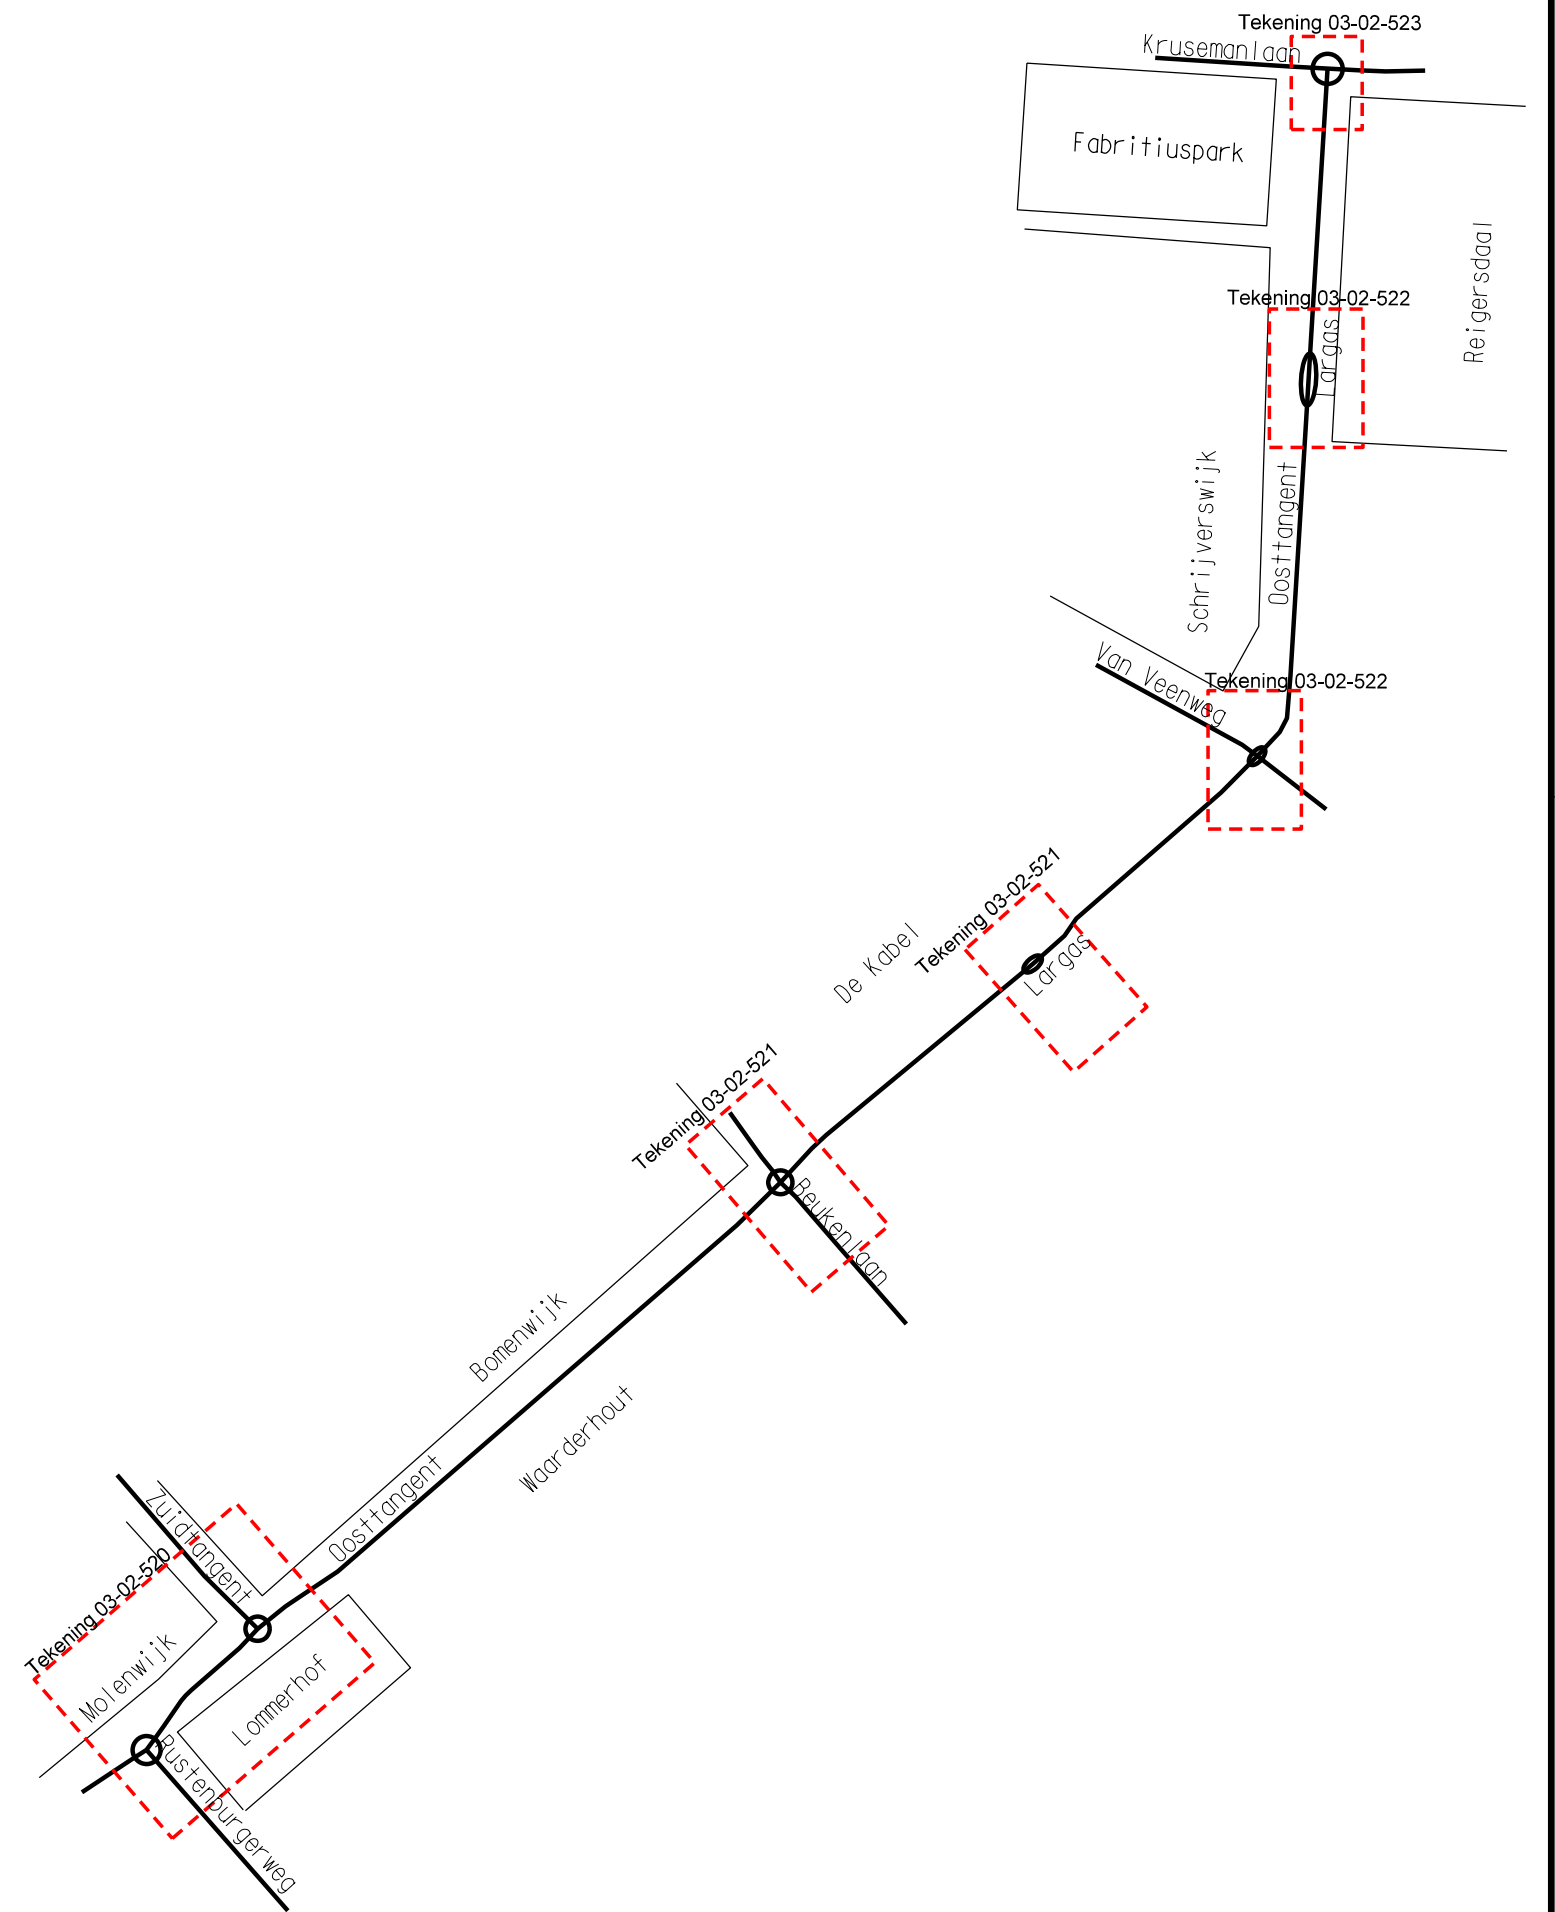
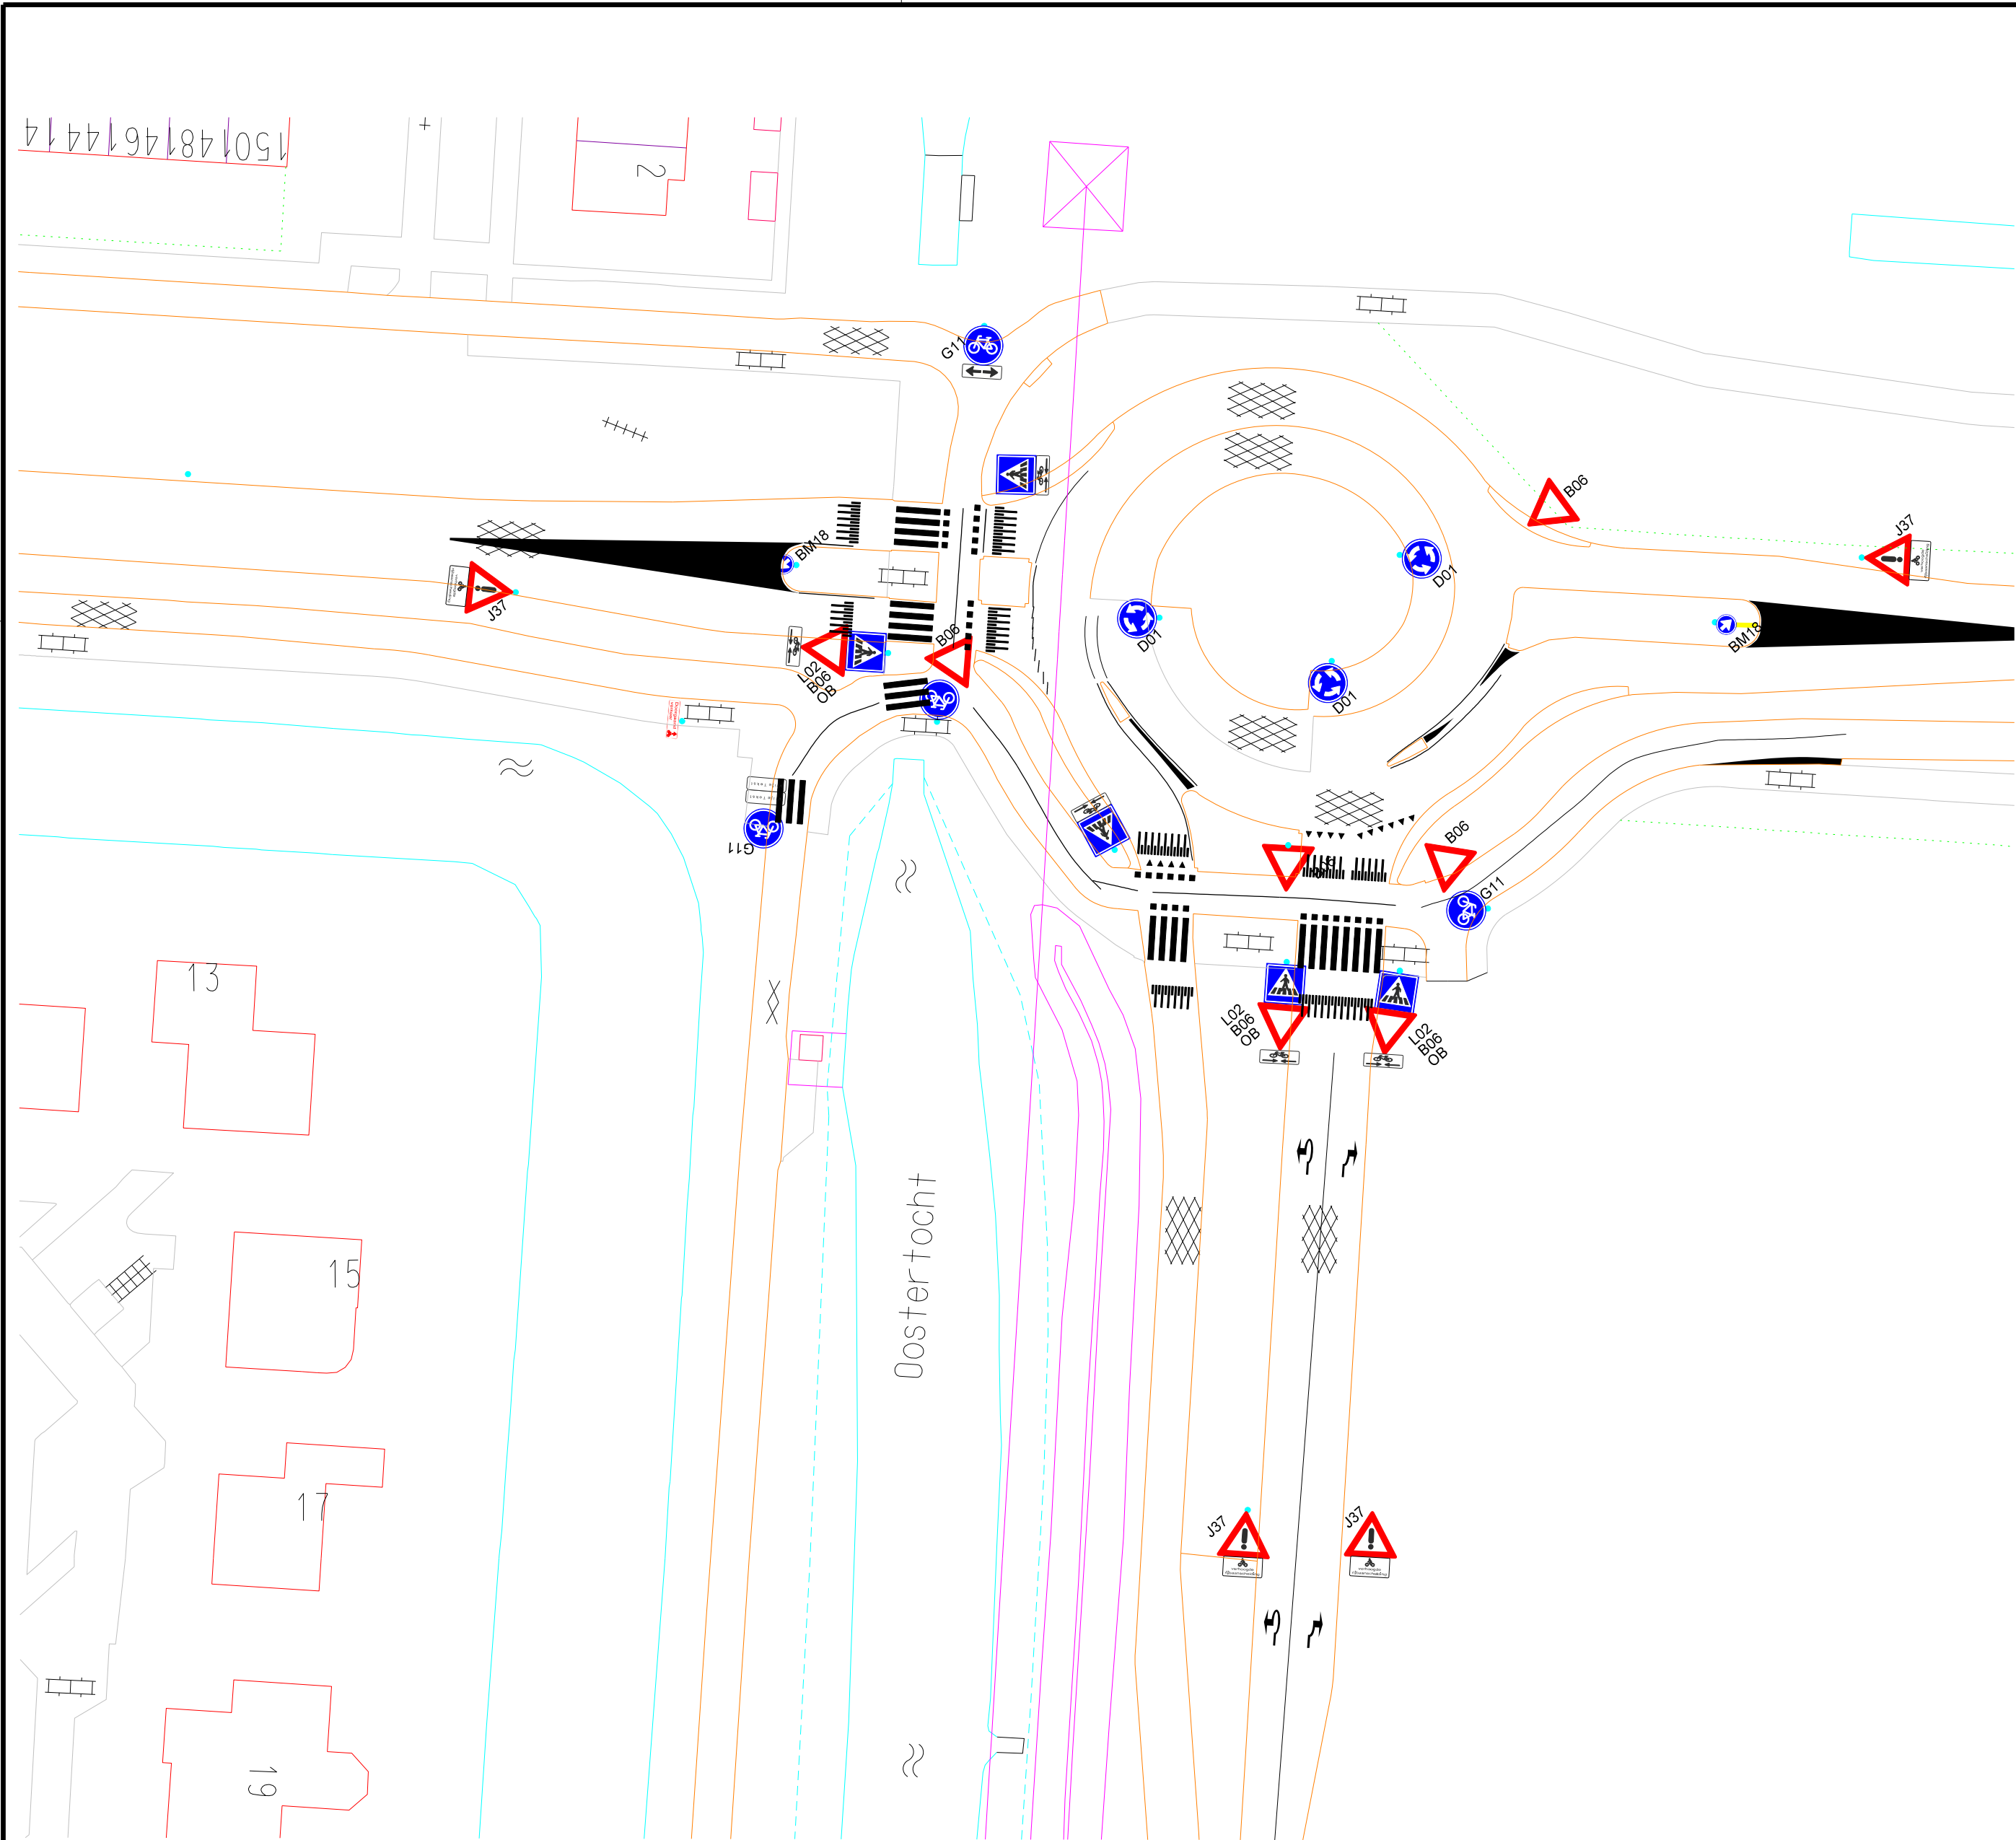


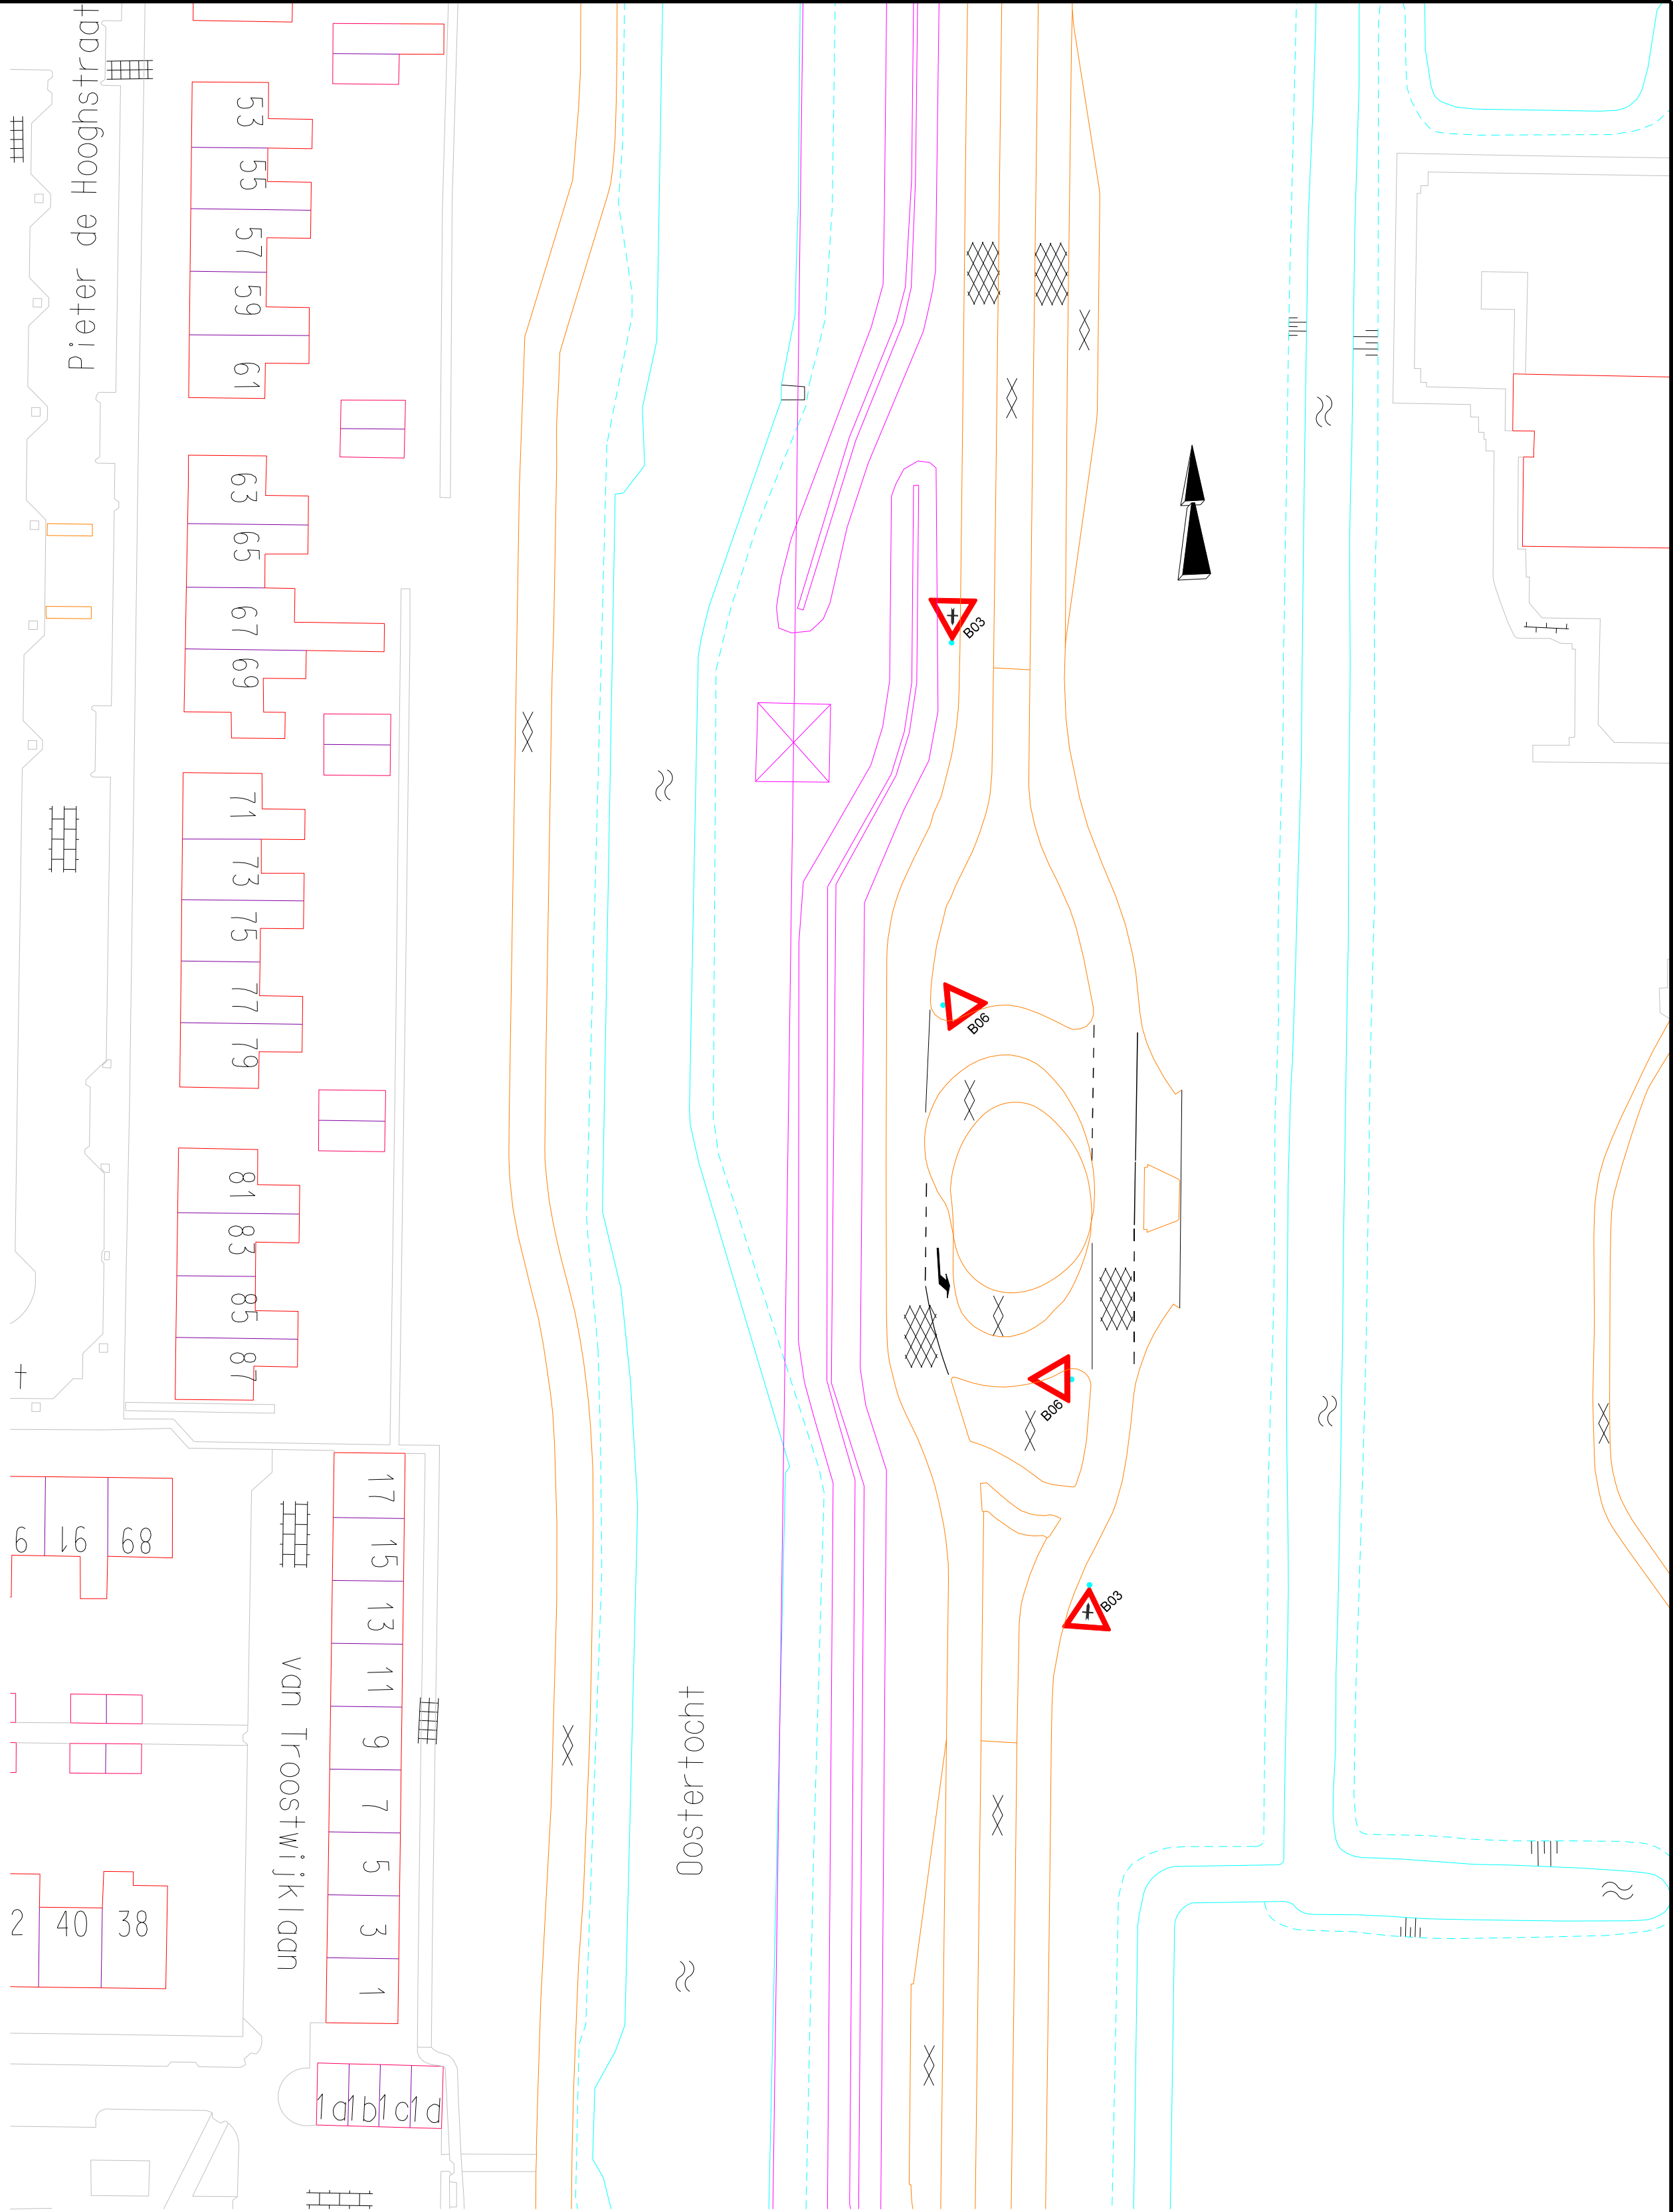

Schematische voorstelling van de Oosttangent
Schaal 1:10.000


nr.	dat.	par.	wijzigingen
6			
5			
4			
3			
2			
1			

 Heerhugowaard Stad van kansen	Sector Stadsbeheer Afdeling: Ingenieursbureau Parelhof 1, Postbus 390 1700 AJ Tel. 072 5755555, Fax 072 5755556	Formaat: A2		
	Project: Aanleg Oosttangent fase 1-3 Onderdeel: VKB Kruising Krusemanlaan			
Projectnr. : P655.40.010		Werkvoorbereider:	Paraaf:	Datum:
Tekeningnr.: 03-02-523	Opsteller:	S. Kroon		okt 2012
Status :		Projectingenieur:	Acc.:	Datum:
Schaal : 1:500	Vrijgave:	M. van Gastel		

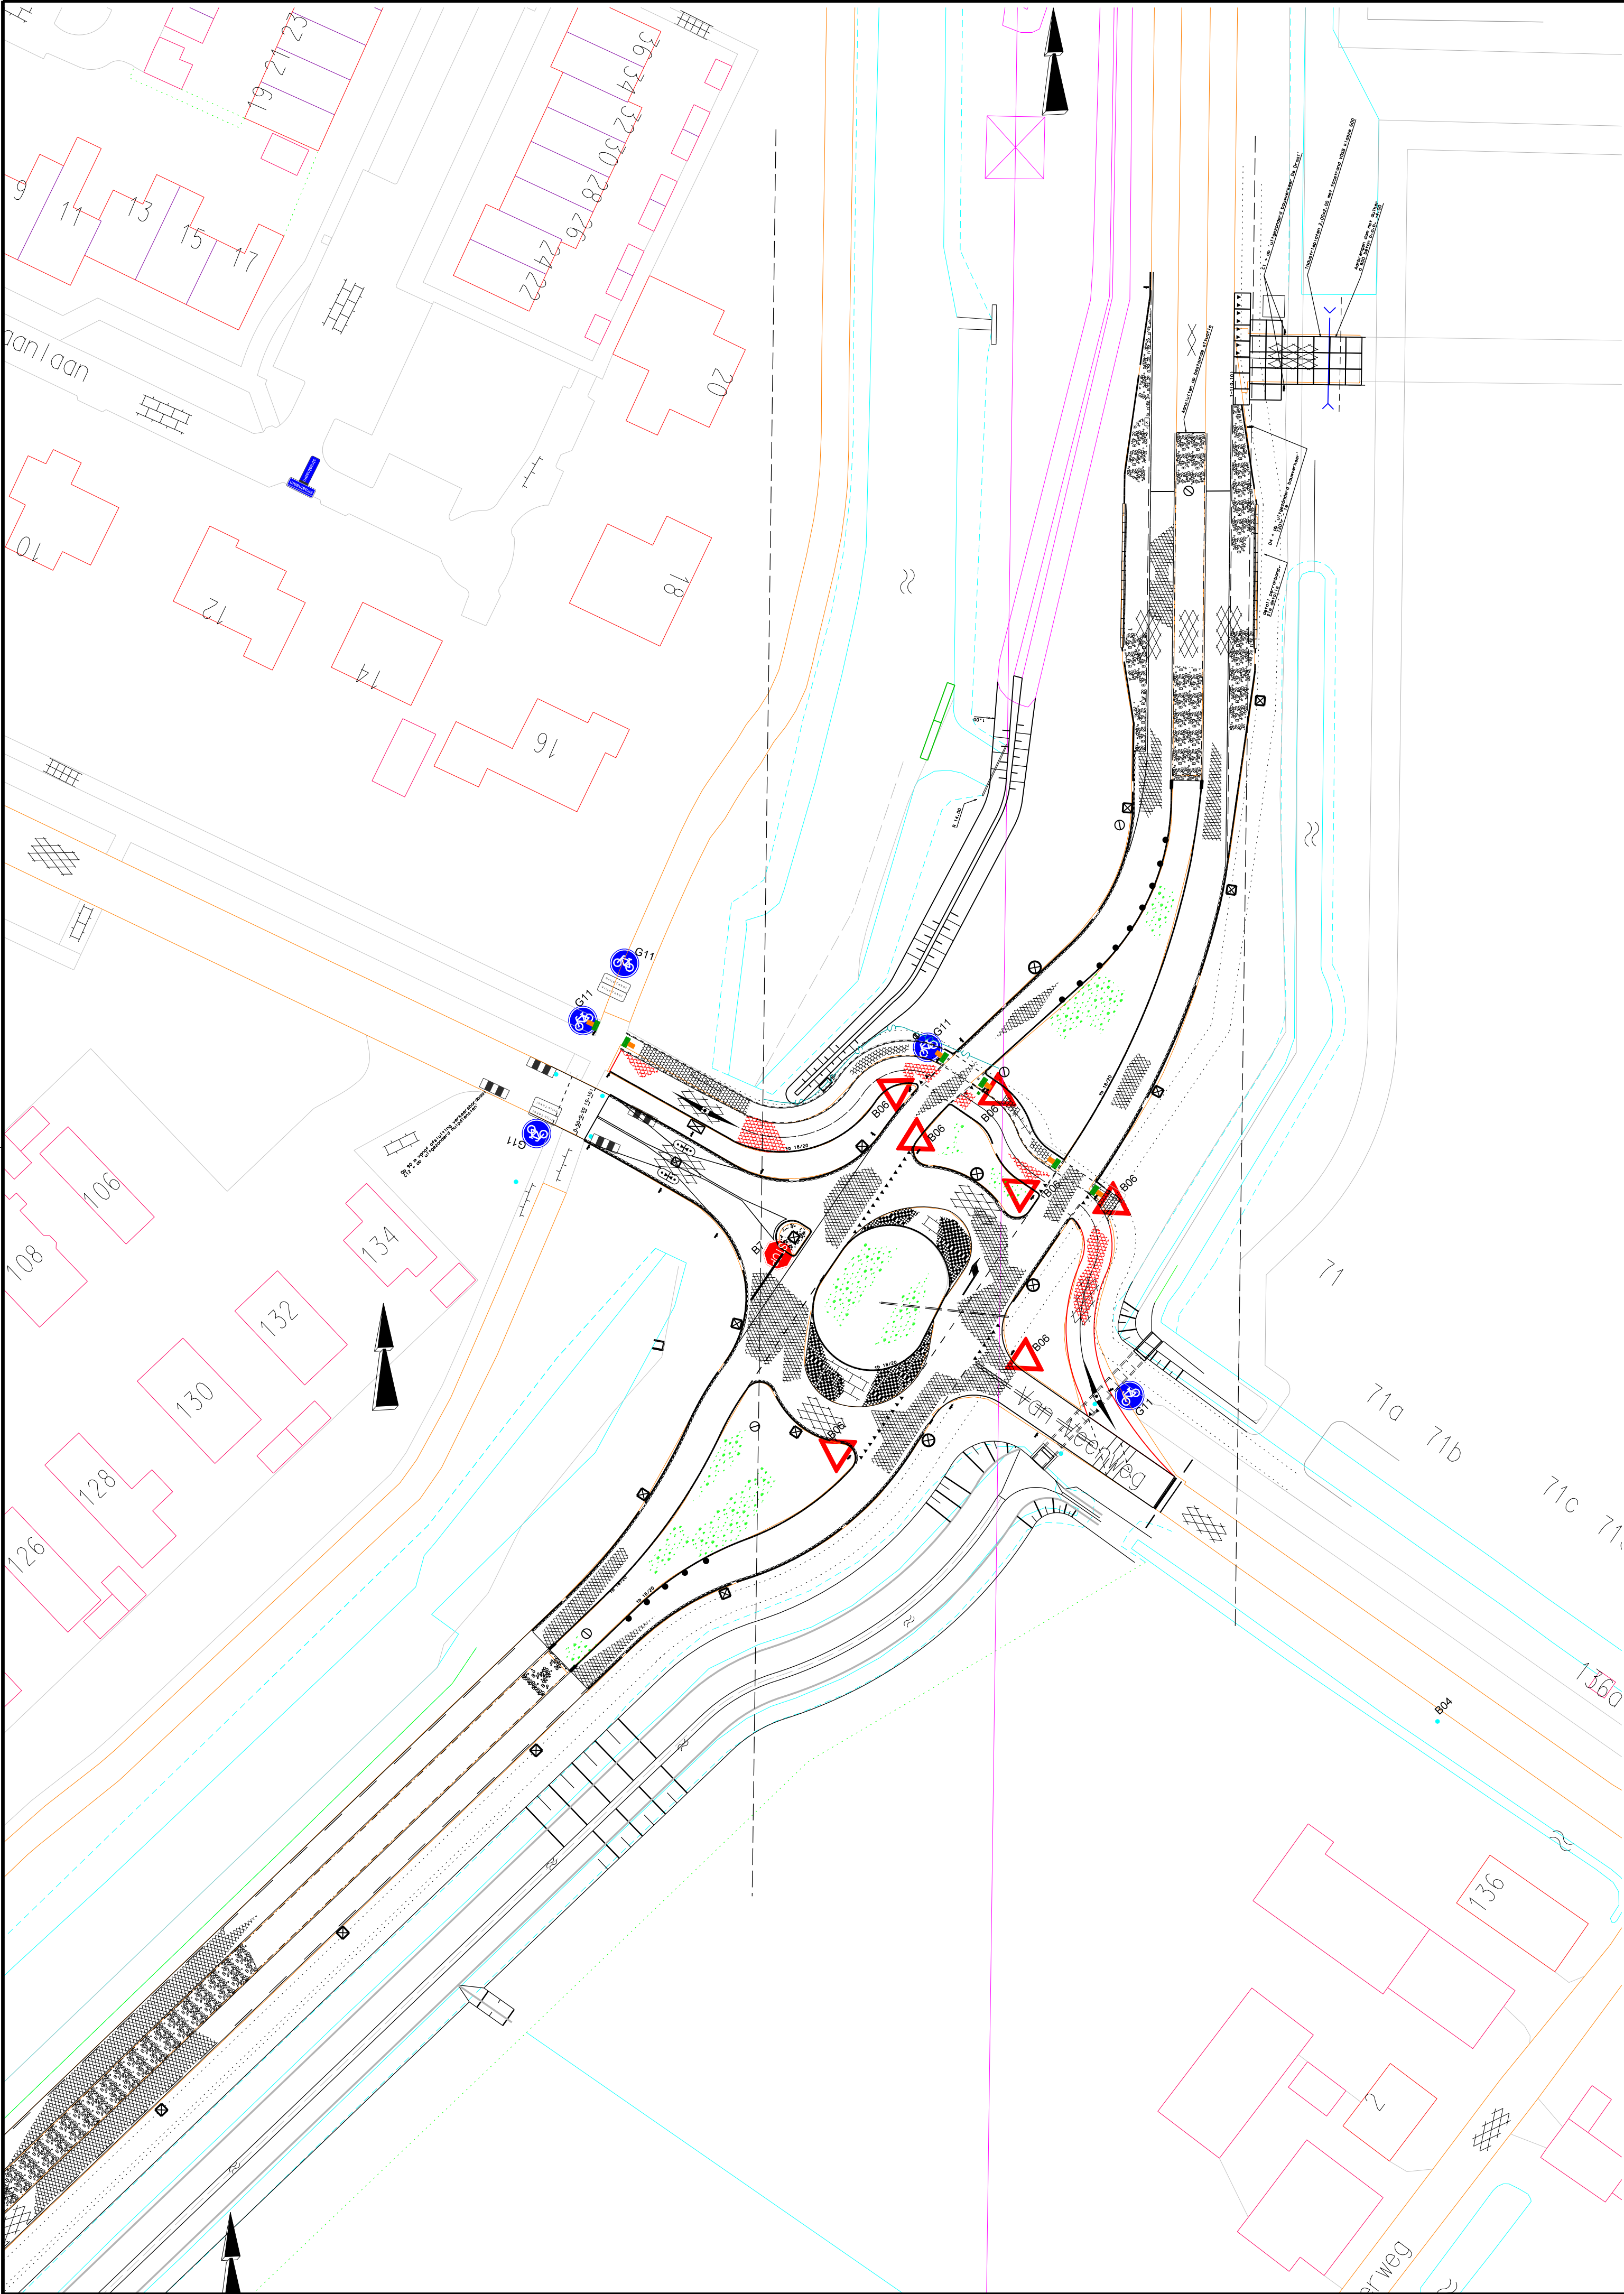

nr.	dat.	par.	wijzigingen
6			
5			
4			
3			
2			
1			

		Sector Stadsbeheer	
Afdeling:		Ingenieursbureau	Formaat:
Parelhof 1, Postbus 390 1700 AJ			A1
Tel. 072 5755555, Fax 072 5755556			
Project: Aanleg Oosttangent fase 1 tot 3			
Onderdeel: VKB Kruising met Van Veenweg + Largas			
Projectnr. : P655.40.010		Werkvoorbereider:	Paraaf: Datum:
Tekeningnr. : 03-02-522	Opsteller:	S. Kroon	
Status :	Projectingenieur:	M. van Gastel	Acc.: Datum:
Schaal : 1:500	Vrijgave:		


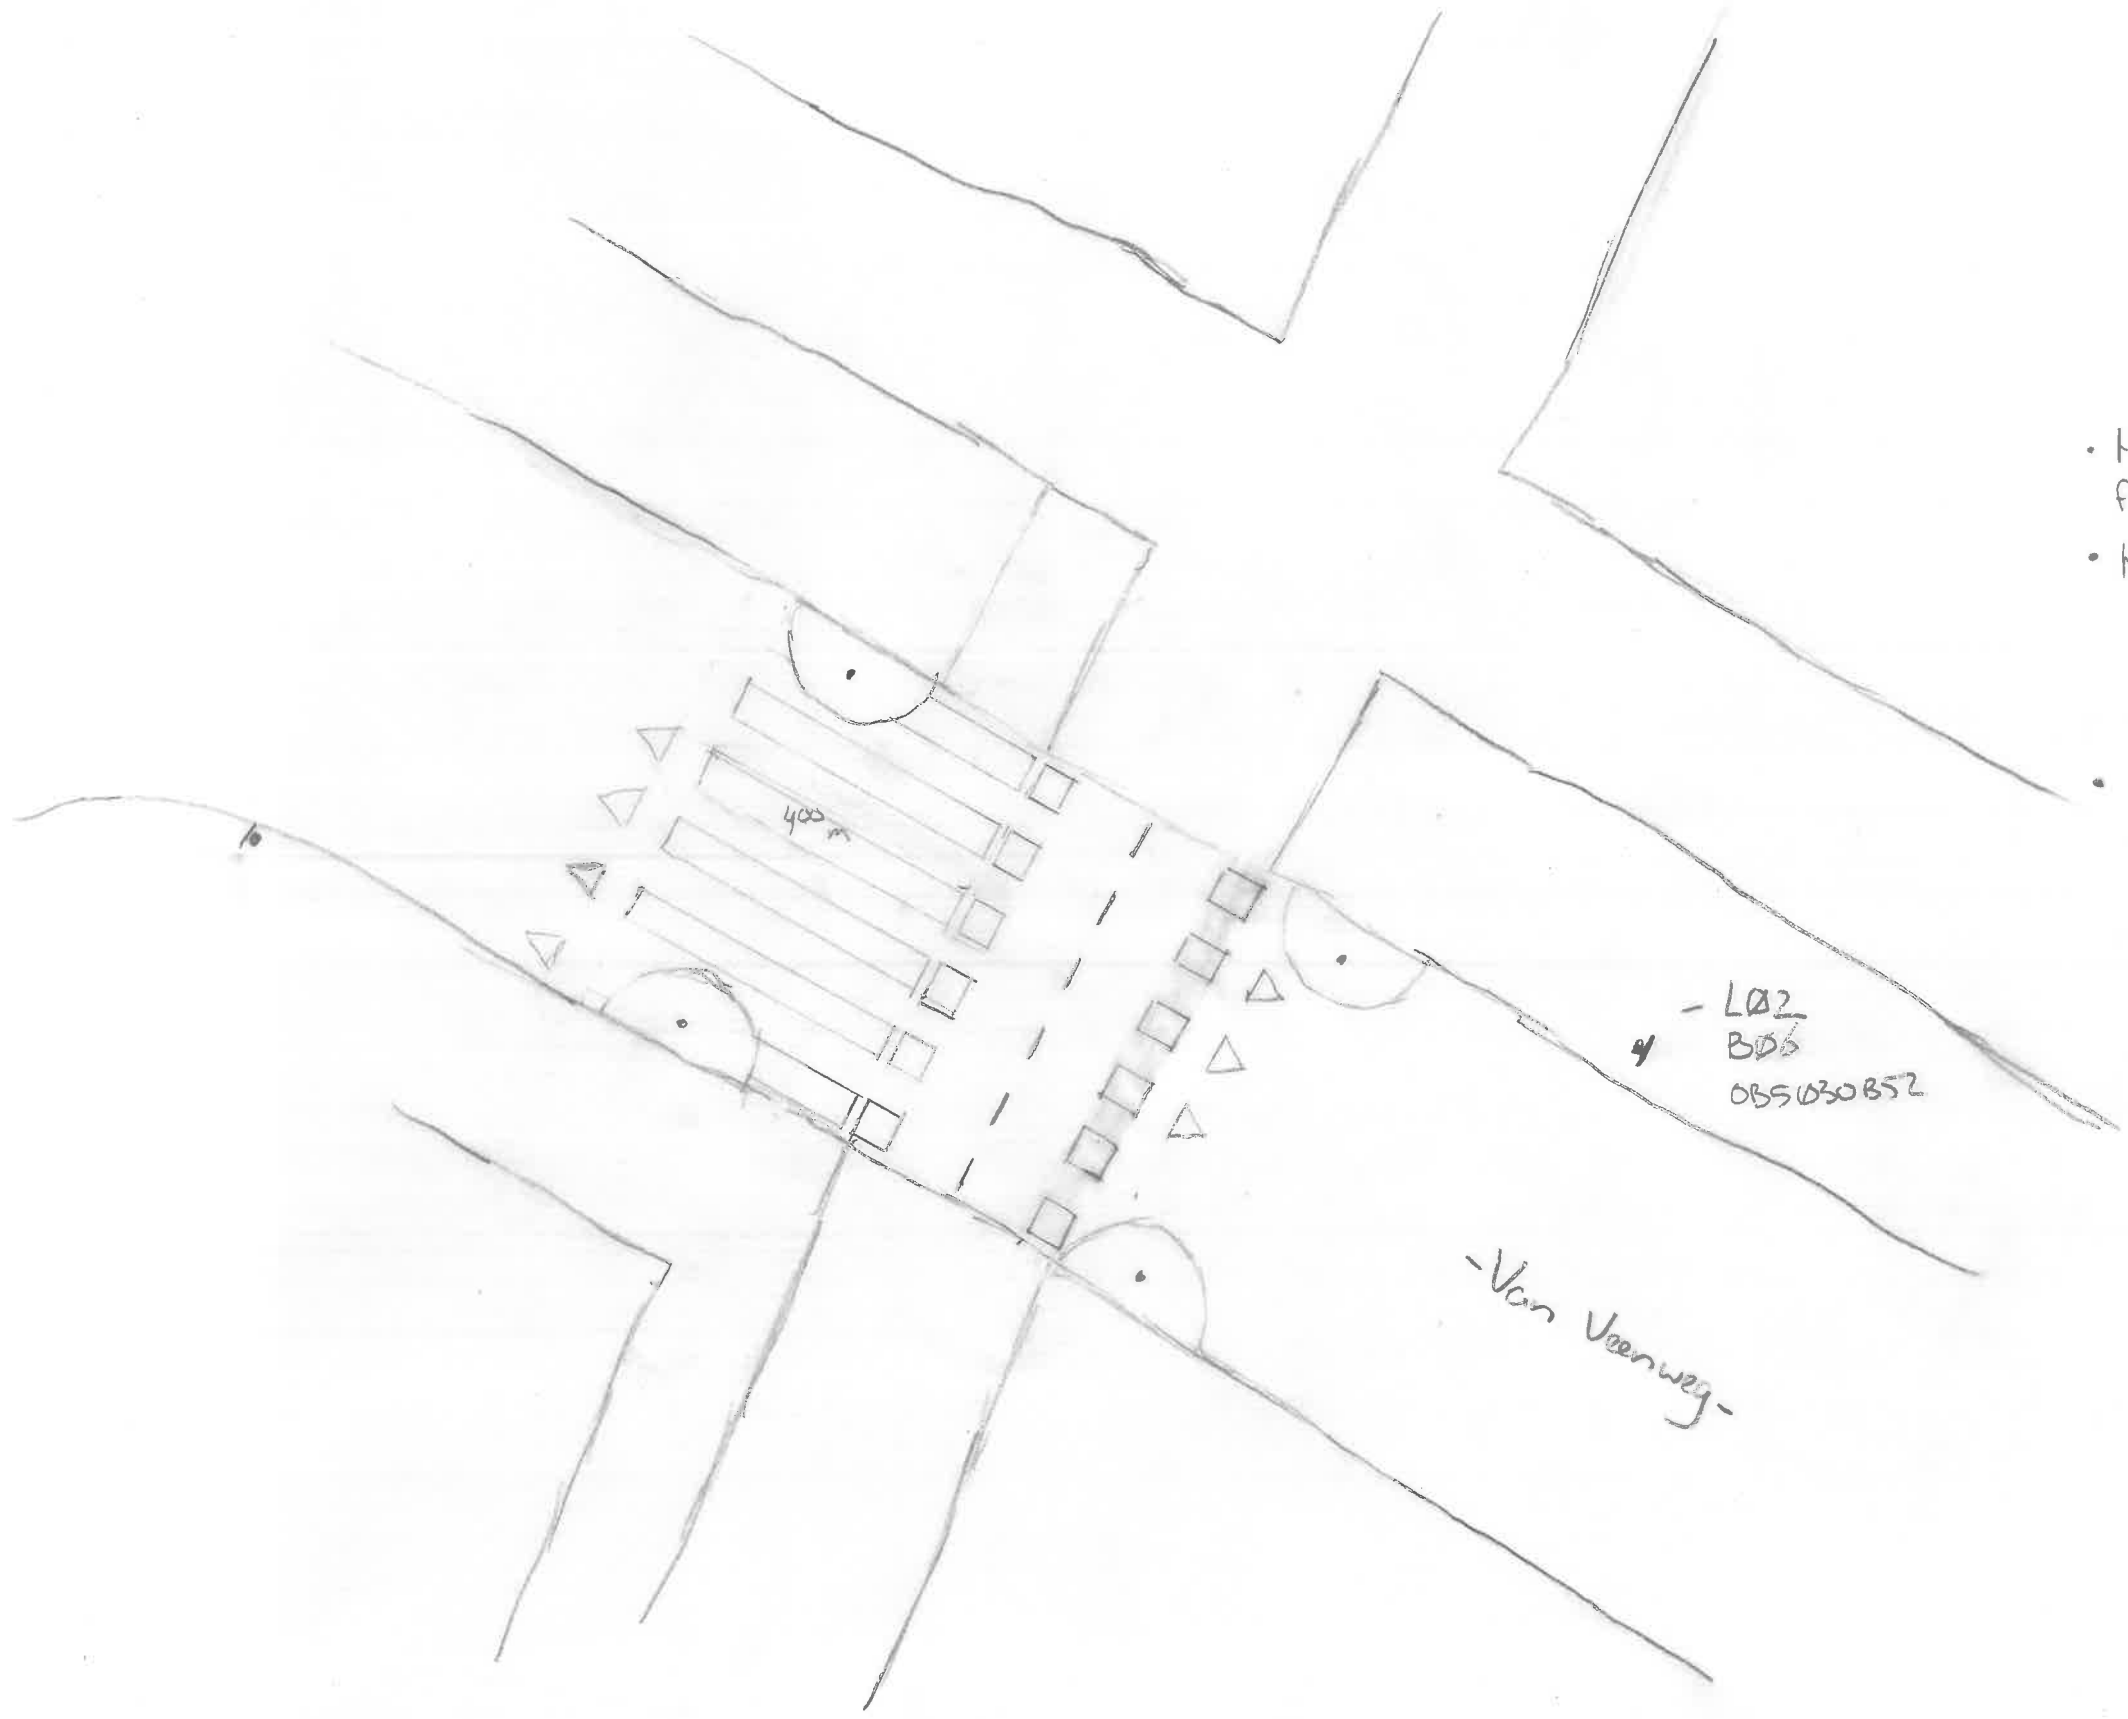


- Maaietanden op fietspad worden verwijderd
- Maaietanden, 50x50-blokken en zebr (400x50) worden op wegdek geplaatst
- Borden: L02 (oversteek)
 - B06 (voering verlenen)
 - 0B5030B52 (fietsers in beide richtingen)
 aan beide zijden in de berm


- L02
 B06
 0B5030B52

-Van Veenweg-


Schaal
 1:100

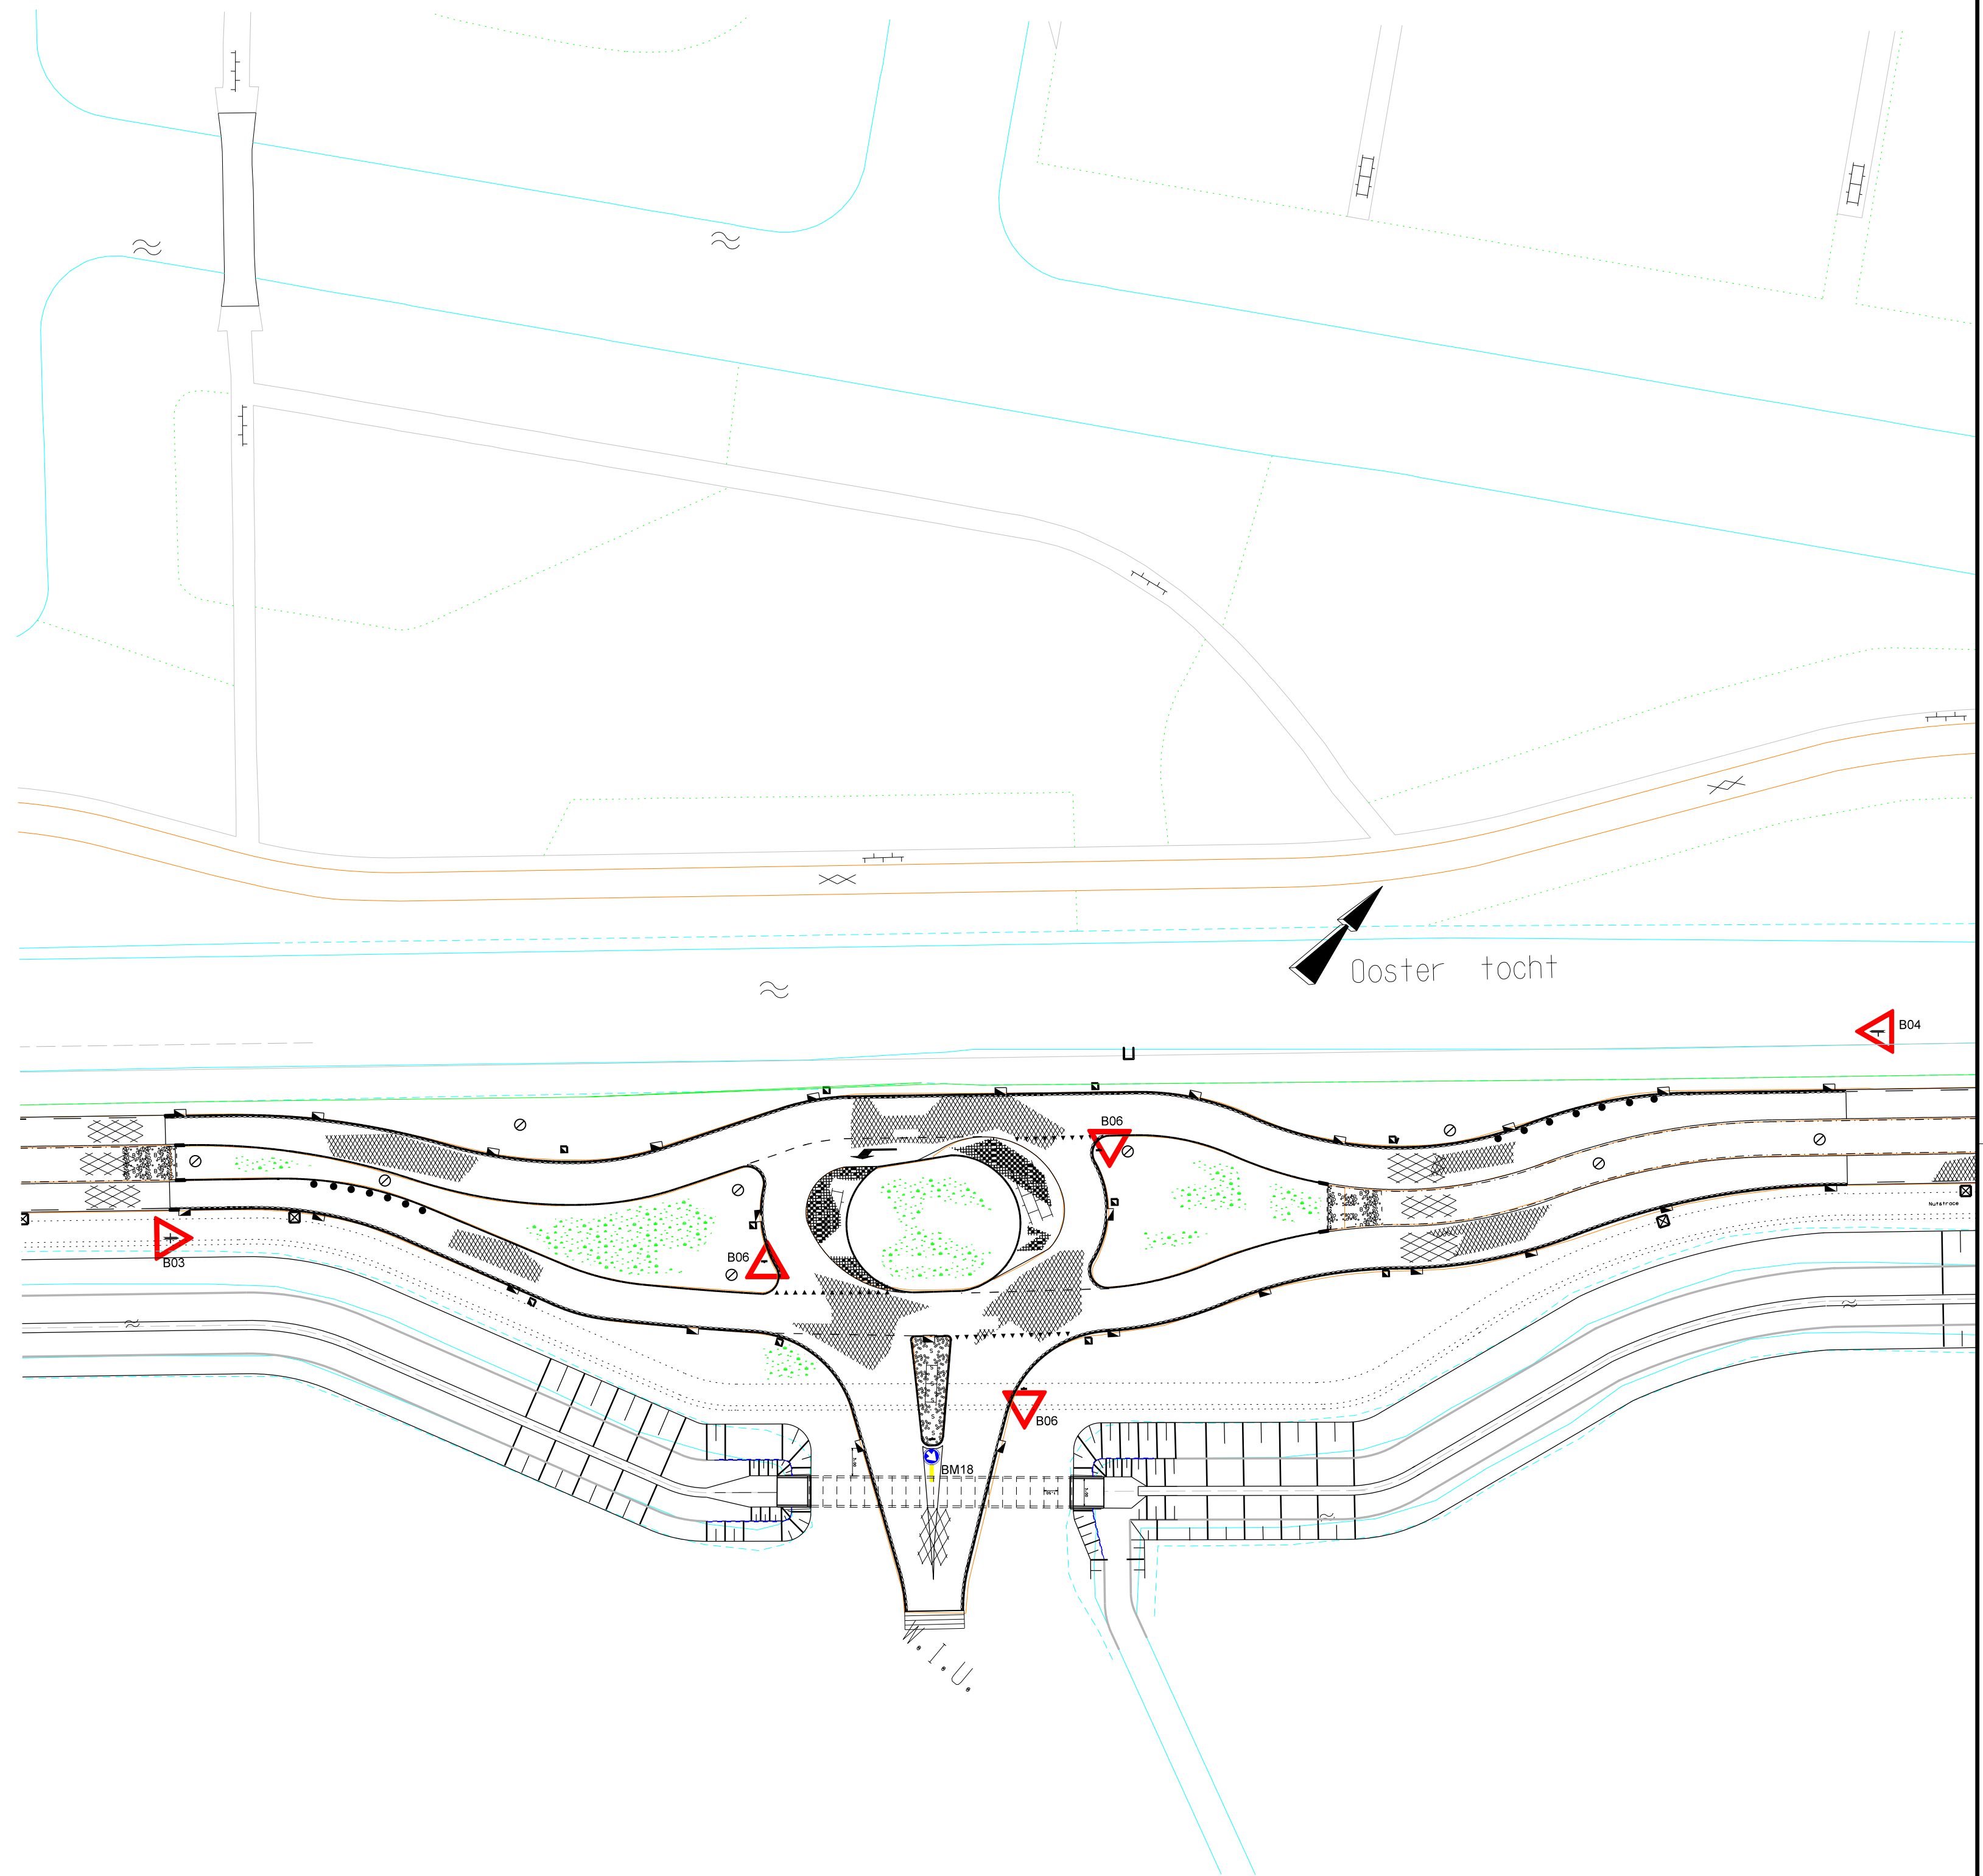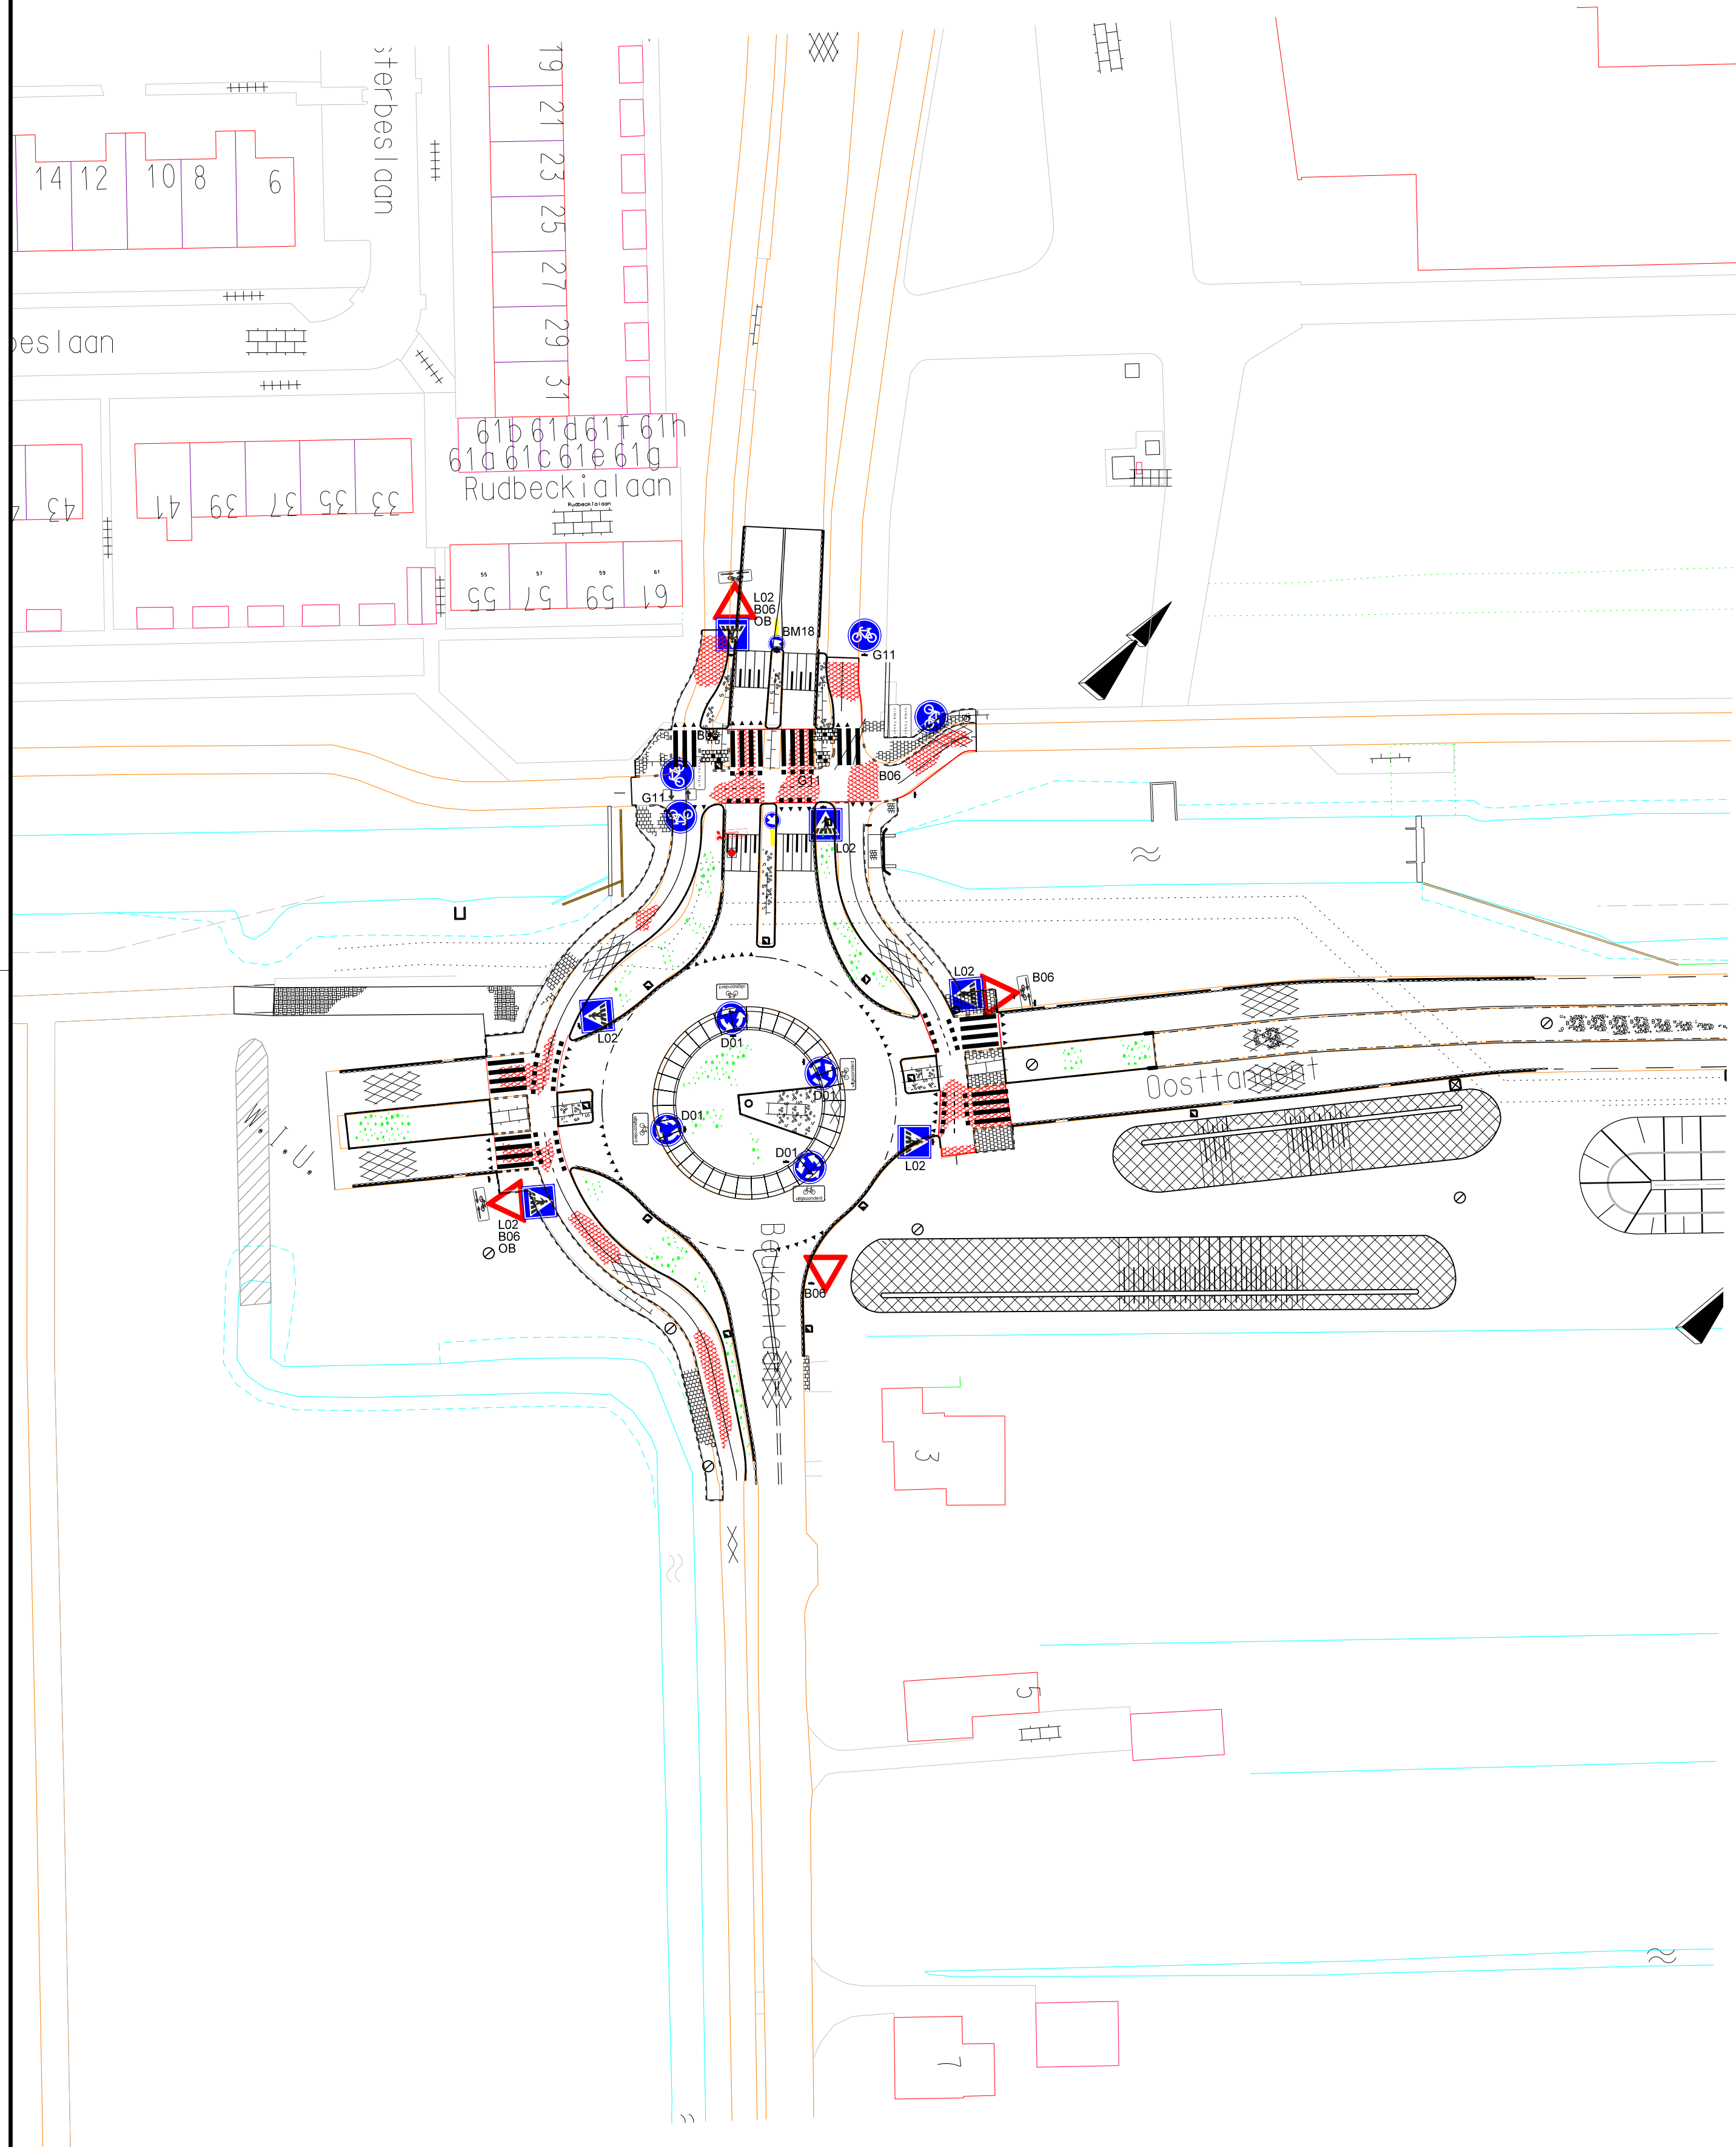

nr.	dat.	par.	wijzigingen
6			
5			
4			
3			
2			
1			

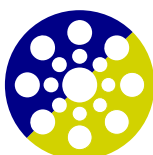 Heerhugowaard Stad van kansen	Sector Stadsbeheer	
	Afdeling: Ingenieursbureau	Formaat:
	Parelhof 1, Postbus 390 1700 AJ Tel. 072 5755555, Fax 072 5755556	

Project: Aanleg Oosttangent fase 1 tot 3				
Onderdeel: VKB Kruising met Beukenlaan + Largas				
Projectnr. : P655.40.010		Werkvoorbereider:	Paraaf:	Datum:
Tekeningnr.: 03-02-521	Opsteller:	S. Kroon		
Status :	Projectingenieur:	M. van Gastel	Acc.:	Datum:
Schaal : 1:500	Vrijgave:			

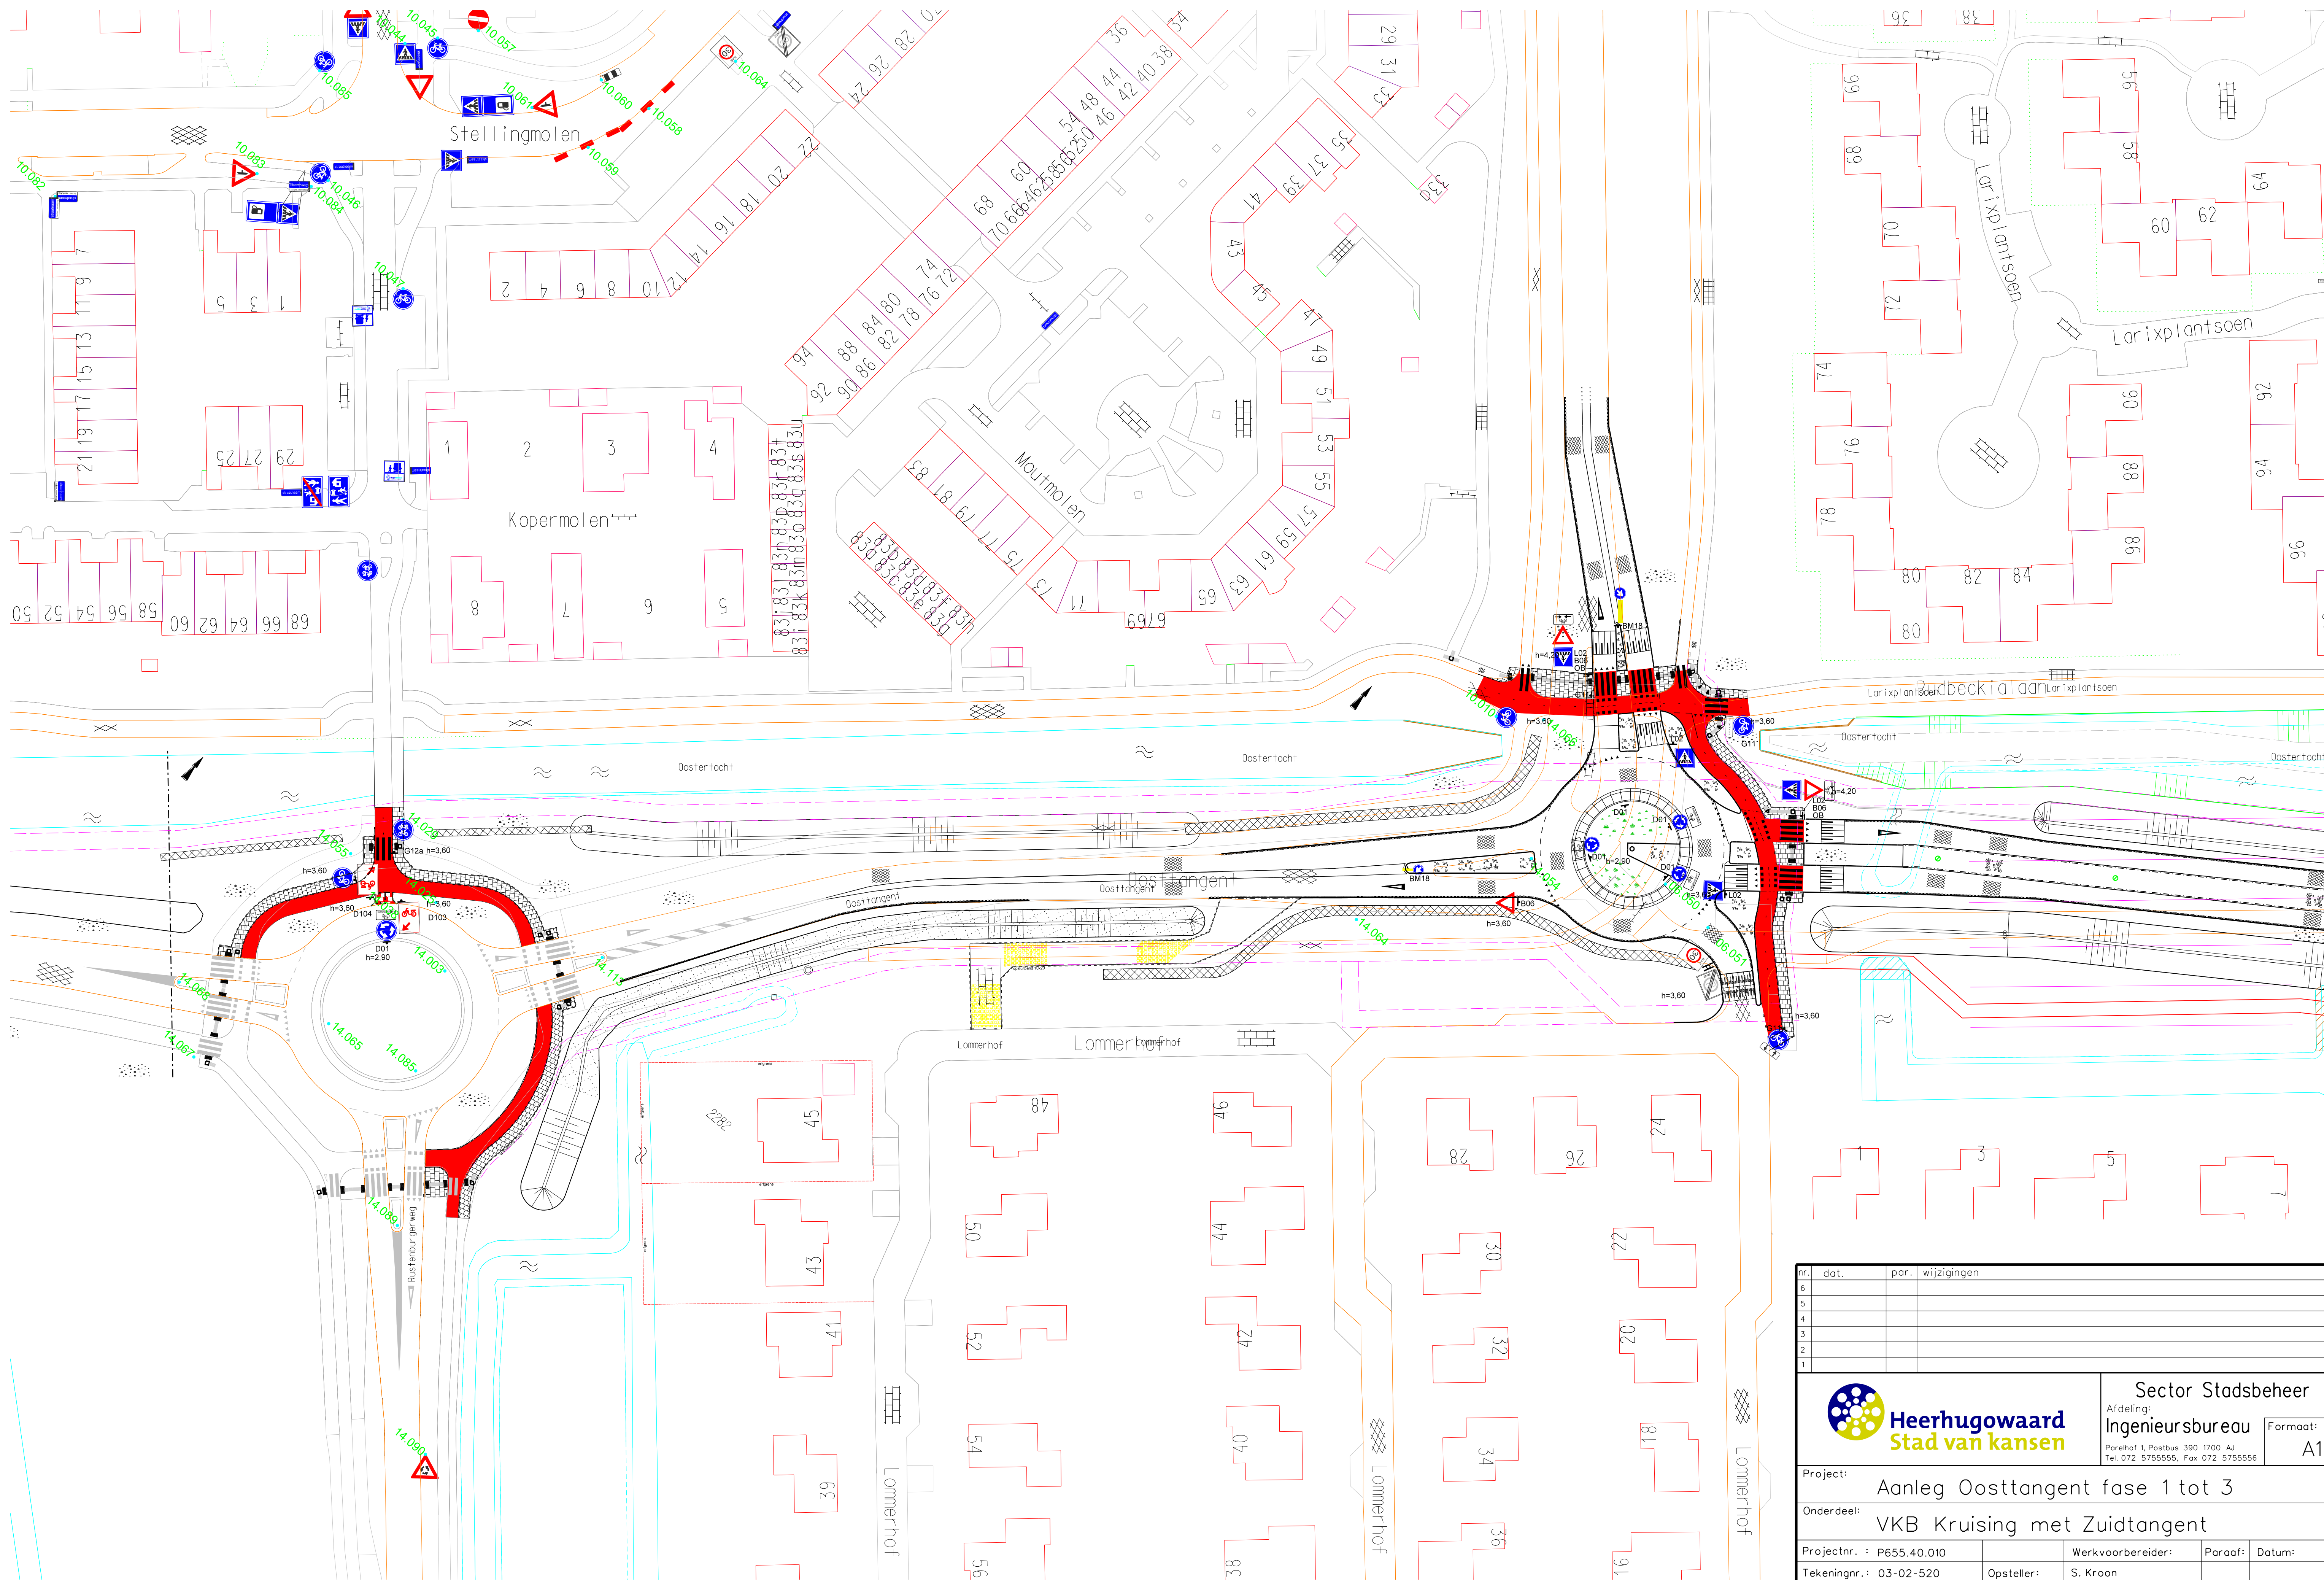

nr.	dat.	par.	wijzigingen
6			
5			
4			
3			
2			
1			

 Heerhugowaard Stad van kansen		Sector Stadsbeheer	
		Afdeling: Ingenieursbureau	Formaat:
		Parelhof 1, Postbus 390 1700 AJ Tel. 072 5755555, Fax 072 5755556	A1
Project: Aanleg Oosttangente fase 1 tot 3			
Onderdeel: VKB Kruising met Zuidtangente			
Projectnr. : P655.40.010		Werkvoorbereider:	Paraaf: Datum:
Tekeningnr. : 03-02-520	Opsteller:	S. Kroon	
Status :		Projectingenieur:	Acc.: Datum:
Schaal : 1:500	Vrijgave:	M. van Gastel	

