

VERKEERSBESLUIT



Nummer:
IBGRY-Fo-VTO-00008

behoort bij besluit van Burgemeester en
Wethouders van Nieuwegein,

van:
De Secretaris,

Getekend: LV vd Ven

Datum: 14-10-2012

Besluit:

Plaatsing:


Intrekking:

Verwijdering:

model	nr.	afm.	kl.	aant.
	B06	600x400	0	8
	B01	400x400	0	7
	B07		0	2

Klasse indeling

0 = gemoffeld
I = engineer grade
II = high intensity
III = diamond grade

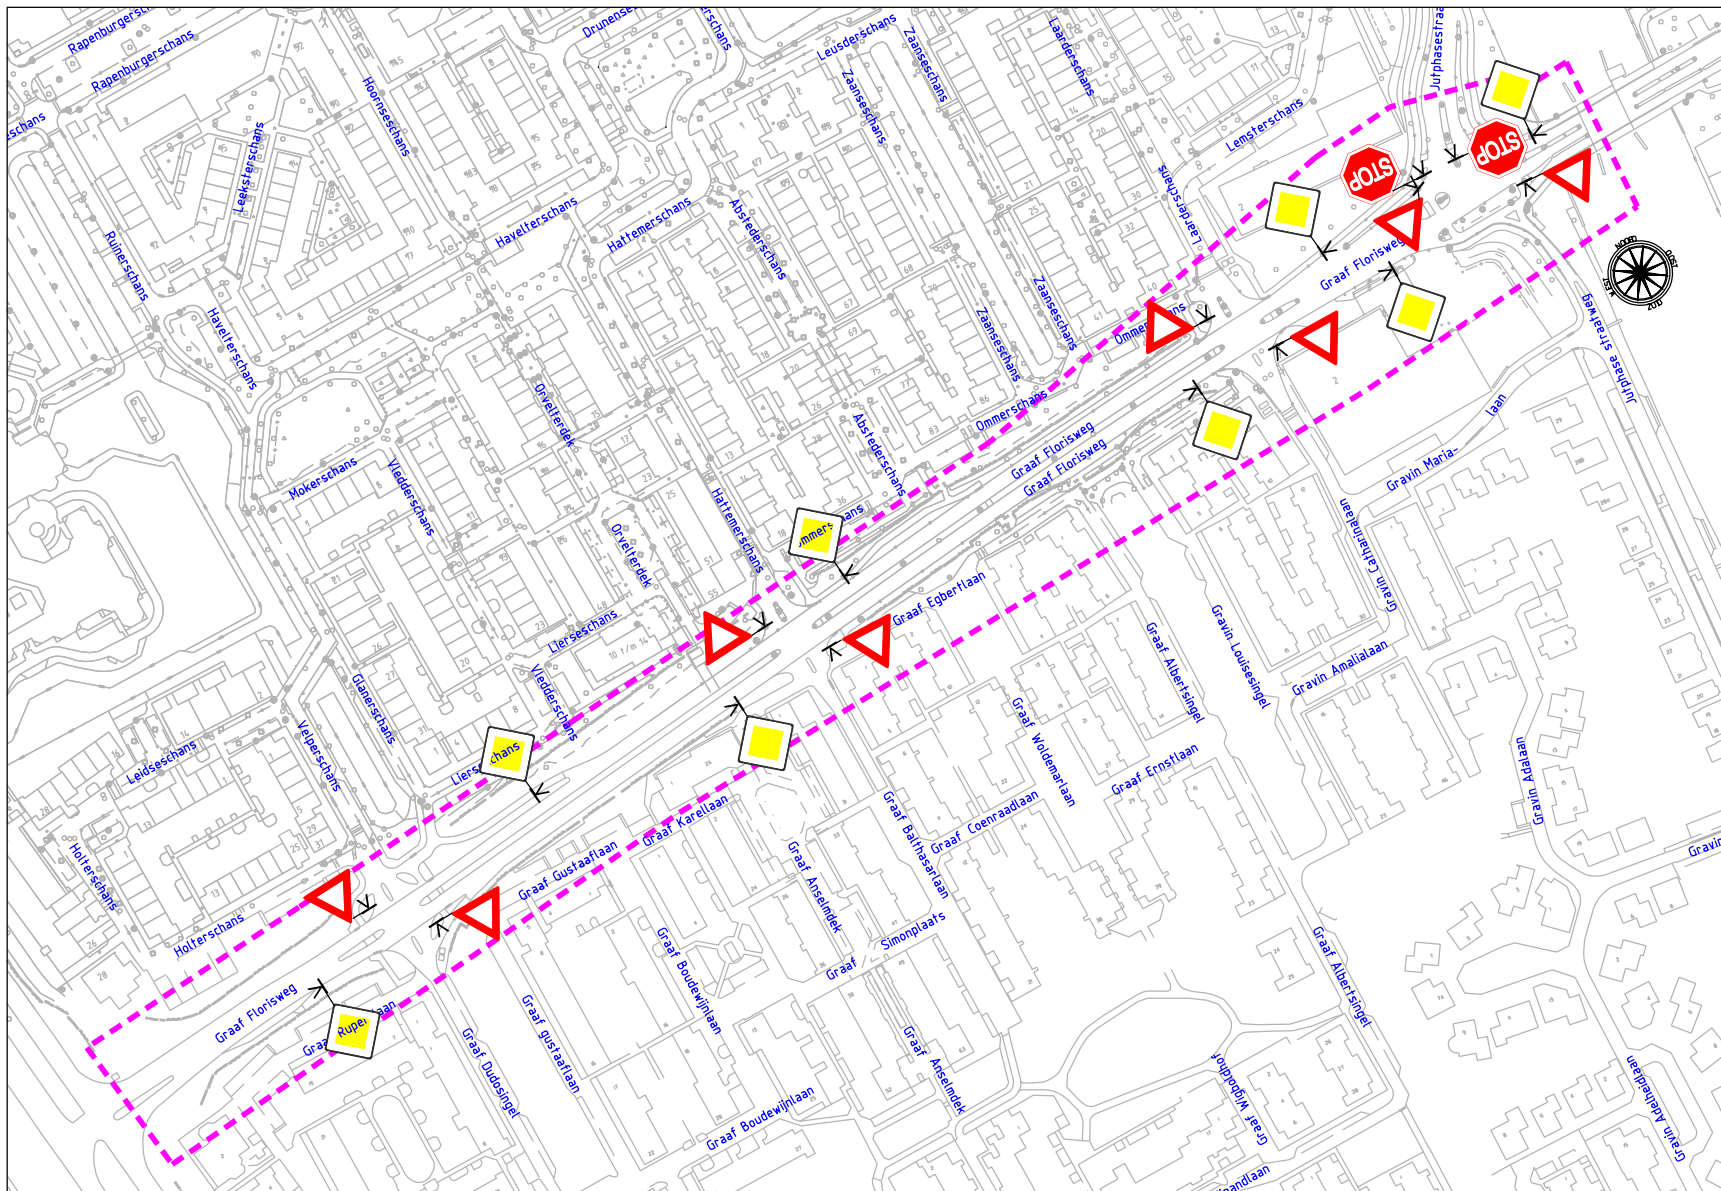

Lokatie: Fokkesteeg - Graaf Florisweg

Besluit tot instellen van: Voorrangsweg

Nieuwegein
Afdeling BEHEER

