



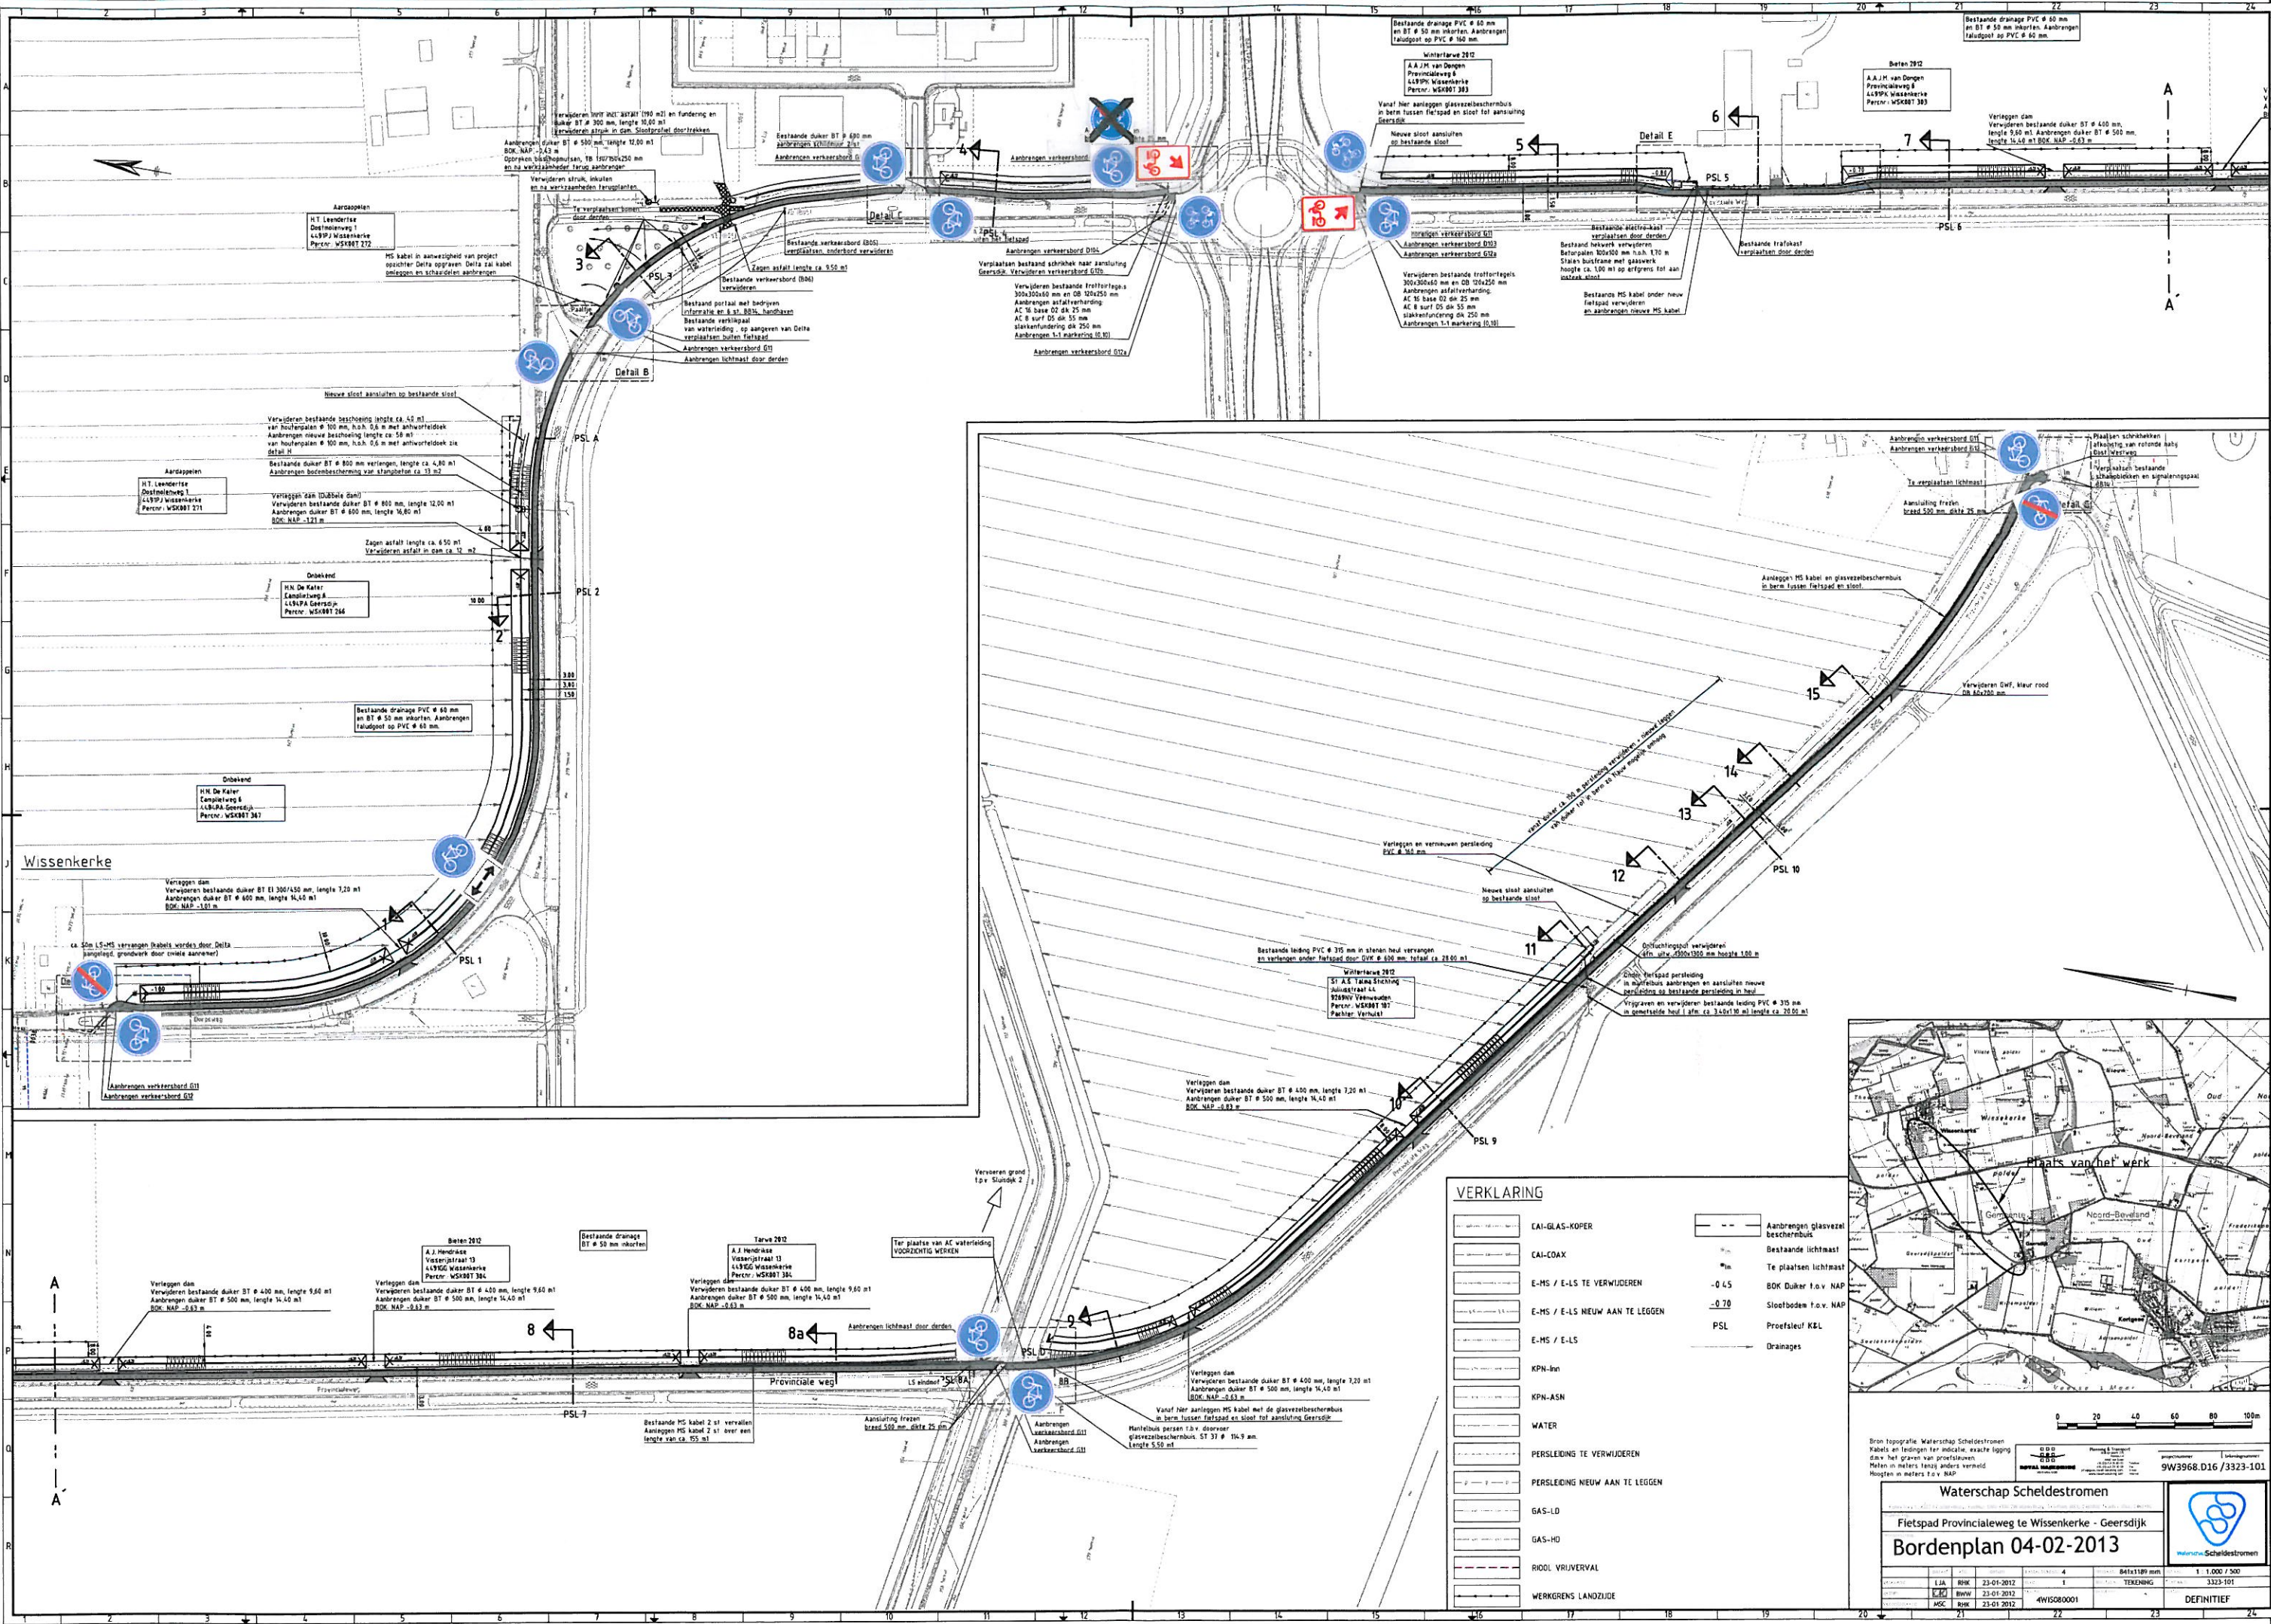

VERKLARING	
CAI-GLAS-KOPER	Aanbrengen glasvezel beschermhuis
CAI-COAX	Bestaande lichtmast
E-MS / E-LS TE VERWIJDEREN	Te plaatsen lichtmast
E-MS / E-LS NIEUW AAN TE LEGGEN	BOK Duiker t.o.v. NAP
E-MS / E-LS	Slootbedden t.o.v. NAP
KPN-Inn	Proefsleuf K&L
KPN-ASN	Drainages
WATER	
PERSLEIDING TE VERWIJDEREN	
PERSLEIDING NIEUW AAN TE LEGGEN	
GAS-LD	
GAS-HD	
RIOOL VRIJVERVAL	
WERKGRENS LANDZIJDE	

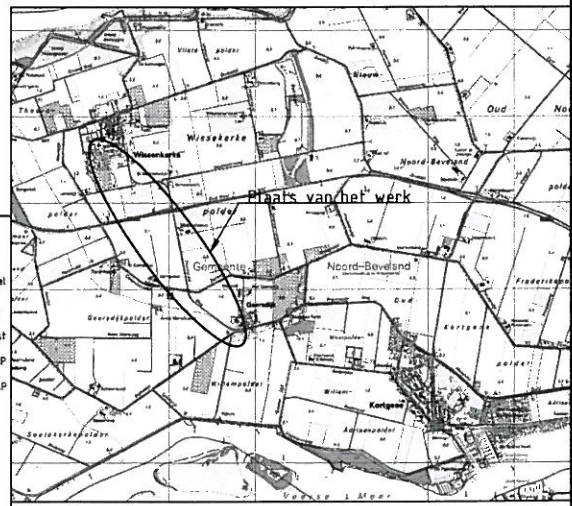

Waterschap Scheldestromen

Fietspad Provincialeweg te Wissenkerke - Geersdijk

Bordenplan 04-02-2013

1:1.000 / 500

3323-101

DEFINITIEF