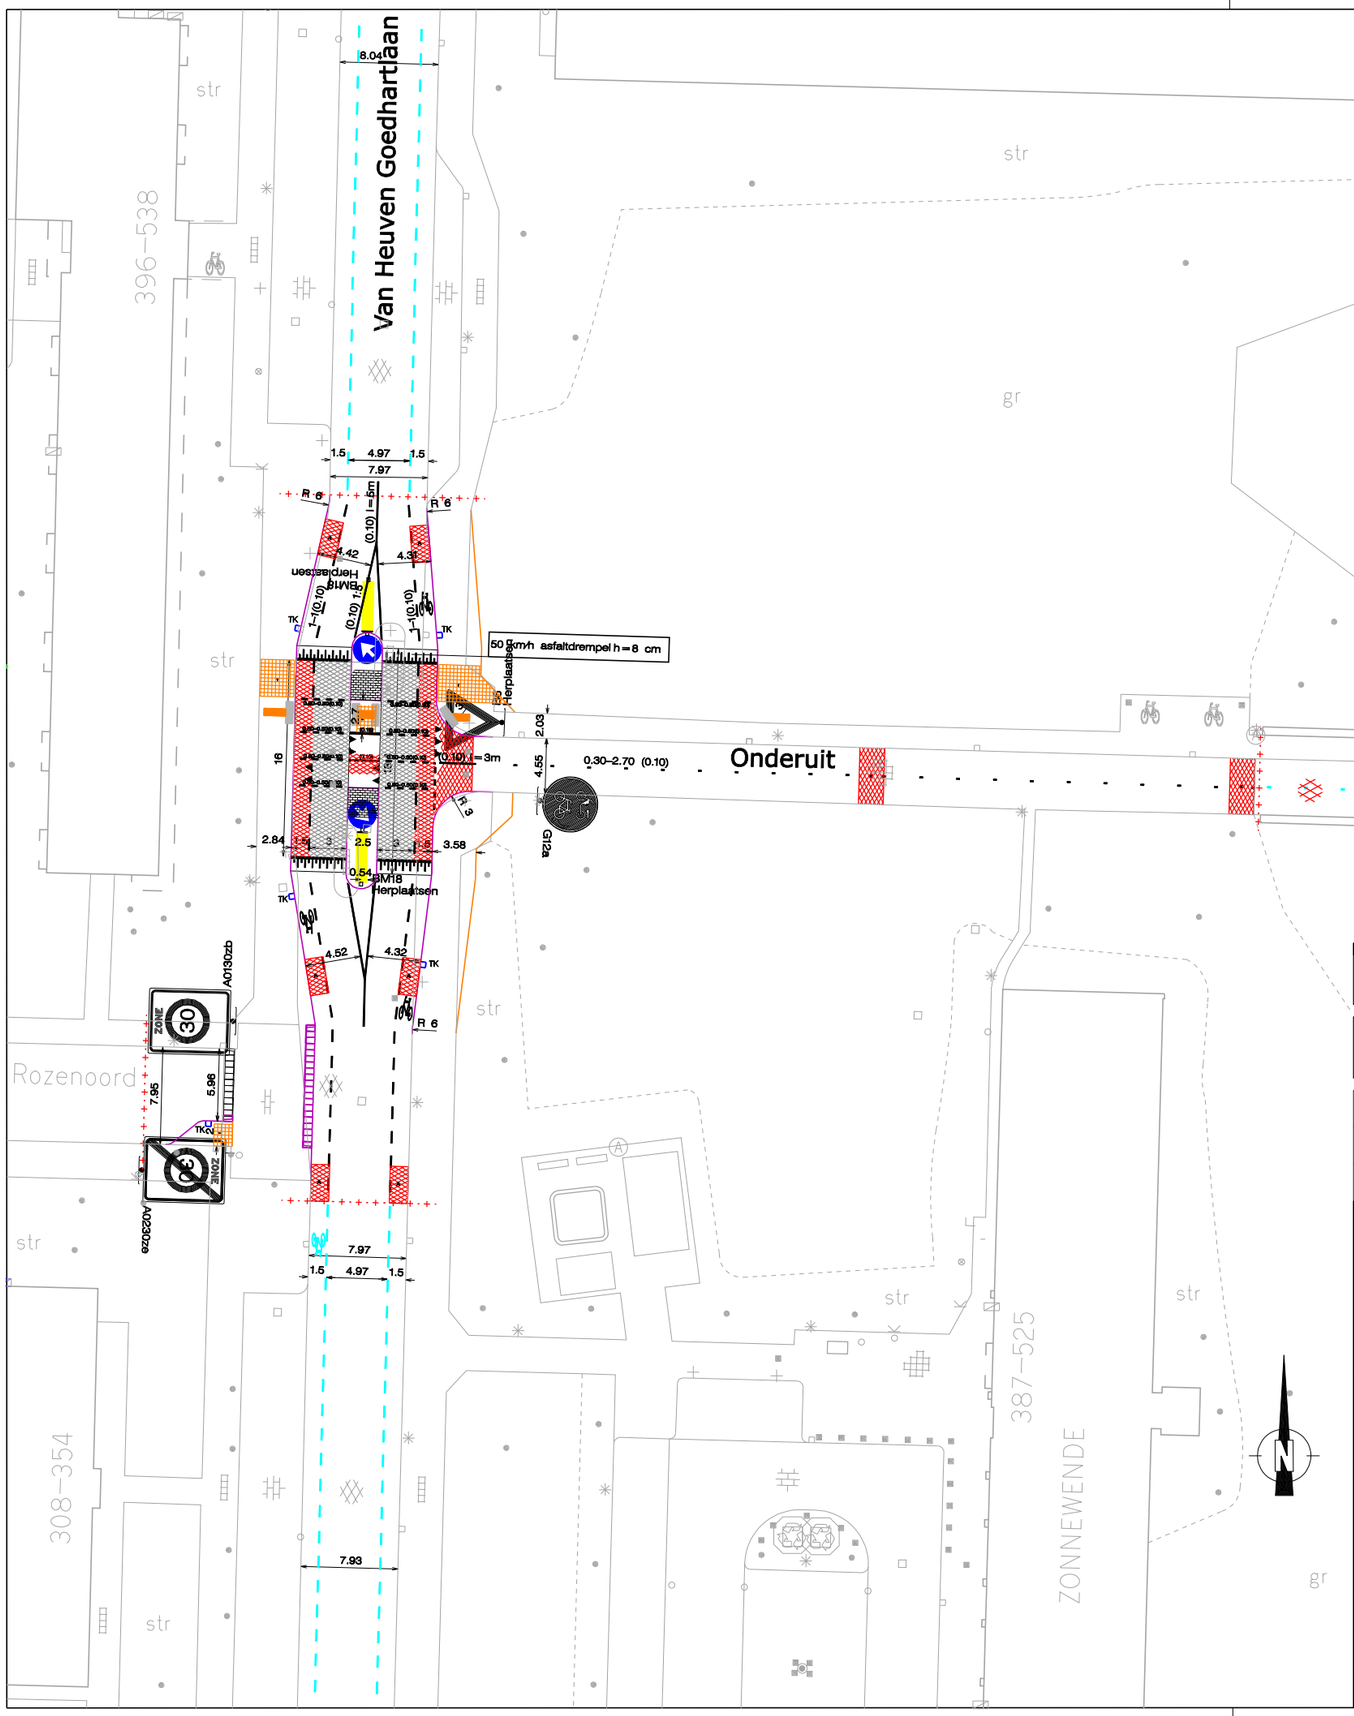

Legenda

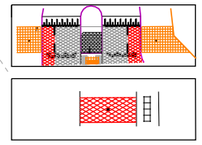

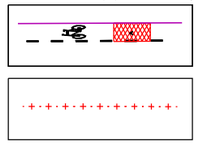

wijziging	omschrijving	door	datum
B			
A			

Gemeente Amstelveen

Centrale Beheertaken — **Verkeer**

Laan Nieuwer-Amstel 1, 1182 JR Amstelveen, Postbus 4, 1180 BA Amstelveen, T (020) 540 49 11, F (020) 540 41 62

project :

Plateau Van Heuven Goedhartlaan - Onderuit

onderdeel :

Nieuwe bebording

datum	:28-04-2011	actif file	:O:/Cadd/04Elsrijk-Oost/CBT-V2011-4.2	schaal	: 1:500
getekend	:B.Souisa	dienstjaar	:2012	formaat	: A3
gecontroleerd	:01-08-2012	besteknummer	:	tek.nr.:	CBT-V2011-4.2
gezien	:B.van Viegen	status	:		