
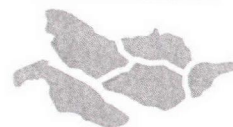


DATUM **VERZONDEN 18 MAART 2013**
UW BRIEF VAN **28 september 2012**
UW KENMERK
ONS KENMERK **VG/U**
INGEKOMEN NR. **I1207877**
ONDERWERP **Watervergunning**

CONTACTPERSOON **R.M. Muilenburg - Troost**
DOORKIESNUMMER **088 - 97 43 710**
E-MAILADRES **r.muilenburg@wshd.nl**
BIJLAGEN **vergunning met nr. D0021122**

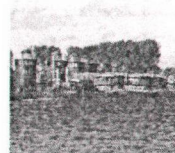

waterschap
**Hollandse
Delta**

De heer D.H.J. Santing
Dotterbloemstraat 4
3286 VM KLAASWAAL



U1301914

Geachte heer Santing,

Naar aanleiding van uw aanvraag is besloten u een vergunning te verlenen voor het plaatsen van een grondkerende constructie aan de Dotterbloemstraat 4 te Klaaswaal, gemeente Cromstrijen.

De vergunning met nummer D0021122 treft u als bijlage aan.

De mogelijkheid bestaat dat tegen het besluit bezwaar wordt gemaakt. Ook kan het verzoek worden ingediend om een voorlopige voorziening. Hiervoor verwijzen wij u naar de aandachtspunten die zijn bijgevoegd bij de vergunning.

Met nadruk wijzen wij u erop dat de uitvoering van de werkzaamheden, waartoe vergunning is verleend, gedurende de genoemde bezwaartermijn geheel voor uw risico komt.

Wij adviseren u deze brief bij de vergunning te bewaren. Voorts verzoeken wij u bij correspondentie het nummer van de vergunning te vermelden.


Aan deze vergunning zijn geen leges verbonden.

Heeft u naar aanleiding van deze brief nog vragen, dan kunt u contact opnemen met de medewerker zoals genoemd boven aan deze brief.

Hoogachtend,
namens dijkgraaf en heemraden,

E. Willemsen
teamleider vergunningverlening

Handelsweg 100
2988 DC Ridderkerk
Postadres Postbus 4103
2980 GC Ridderkerk
telefoon 088 974 30 00
fax 088 974 30 01
internet www.wshd.nl
info@wshd.nl

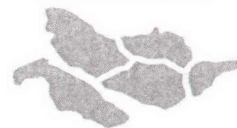

waterschap
**Hollandse
Delta**

Watervergunning

Aanhef

Dijkgraaf en heemraden van waterschap Hollandse Delta hebben op 22 november 2012 een aanvraag om een vergunning ontvangen van de heer D.H.J. Santing te Klaaswaal. De aanvraag betreft het uitvoeren van handelingen in een waterstaatswerk of beschermingszone, waarvoor krachtens verordening van het waterschap vergunning is vereist.

Besluit

Gelet op de bepalingen van de Waterwet, de Keur voor waterschap Hollandse Delta 2009, de Algemene wet bestuursrecht en de hieronder vermelde overwegingen besluiten dijkgraaf en heemraden als volgt:

- I De gevraagde vergunning aan D.H.J. Santing, Dotterbloemstraat 4, 3286 VM te Klaaswaal, of diens rechtverkrijgende(n), te verlenen. De vergunning betreft het plaatsen van een grondkerende constructie aan de Dotterbloemstraat 4 te Klaaswaal, gemeente Cromstrijen.
- II De vergunning te verlenen voor onbepaalde tijd voor het hebben en onderhouden van de werken genoemd onder besluit I.
- III De vergunning te verlenen voor de realisatie van de werken genoemd onder besluit I voor een periode van drie jaar, gerekend vanaf het moment dat de vergunning in werking treedt.
- IV Als gevolg van de onder besluit I vergunde werken de desbetreffende beheerregisters aan te passen en tot die tijd dit besluit als kader te stellen voor ligging, vorm, samenstelling en omvang van de betrokken waterstaatswerken en de onderhoudsverplichtingen aan deze waterstaatswerken.
- V De gewaarmerkte tekening zoals opgenomen in bijlage II deel te laten uitmaken van deze vergunning.
- VI Aan de vergunning de opgenomen voorschriften te verbinden.

Ondertekening

Ridderkerk, d.d.

18 MAART 2013

Namens dijkgraaf en heemraden,



ing. I.J. Dekker
afdelingshoofd Vergunningverlening

Legeskosten: nihil

Afschrift

Een afschrift van deze vergunning is gezonden aan het college van burgemeester en wethouders van gemeente Cromstrijen, info@cromstrijen.nl

Handelsweg 100
2988 DC Ridderkerk
Postadres Postbus 4103
2980 GC Ridderkerk
telefoon 088 974 30 00
fax 088 974 30 01
internet www.wshd.nl
info@wshd.nl

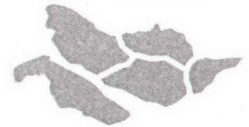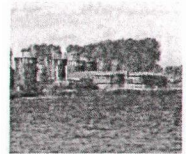

waterschap
**Hollandse
Delta**

Voorschriften

Ten aanzien van de aanvang en voltooiing van de werkzaamheden

1. De aanvang van de werkzaamheden moet ten minste één week van tevoren aan de afdeling Handhaving worden gemeld via het waterschapsloket. Het waterschapsloket is bereikbaar onder telefoonnummer 0900 2005005 (10 ct/min) of per e-mail 2005005@wshd.nl.
2. Voor aanvang van de werkzaamheden dient een naam en telefoonnummer van een contactpersoon, die in geval van calamiteiten door het waterschap bereikt kan worden, te worden gemeld bij het waterschapsloket.
3. Zonder de schriftelijke toestemming van het waterschap mag het werk niet worden gewijzigd, uitgebreid of verwijderd.
4. Indien ten behoeve van onderhoud enige grondroering, ophoging of vernieuwing moet worden gedaan moet ten minste één week van tevoren en anders zo vroeg als mogelijk dit schriftelijk worden gemeld aan de afdeling Handhaving.
5. Schade en onderhoud aan het oppervlaktewaterlichaam, als gevolg van de uitvoering van het werk, blijft gedurende een periode van een jaar na voltooiing van de werken voor rekening van de vergunninghouder.

Ten aanzien van uitvoering en revisie



6. Tijdens de uitvoering van het werk dient een exemplaar van deze vergunning met gewaarmerkte tekeningen op het werk aanwezig te zijn.
7. De werken moeten worden uitgevoerd overeenkomstig de bij deze vergunning behorende en als zodanig gewaarmerkte bijlagen, behoudens de uit de voorschriften voortvloeiende wijzigingen en/of aanvullingen.
8. Ten aanzien van de voorschriften is het ter plaatse geldende leggerprofiel maatgevend. Met dien verstande wanneer het oppervlaktewaterlichaam ruimere afmetingen heeft, van deze ruimere afmetingen moet worden uitgegaan.
9. Indien het waterschap vaststelt dat wijziging van plaats of samenstelling van de krachtens deze vergunning toegestane werken met betrekking tot het waterstaatkundig belang nodig is, moeten deze wijzigingen op eerste aanzegging door de vergunninghouder worden aangebracht of uitgevoerd.
10. De lokale waterhuishouding mag tijdens de uitvoering van de werkzaamheden niet worden verstoord. Hiertoe moeten afdoende maatregelen getroffen worden.

Ten aanzien van grondroeringen

11. Grondroeringen behoren tot het strikt noodzakelijke te worden beperkt. Eventuele nazakkingen, voor zover die het gevolg zijn van de vergunde werkzaamheden, moeten door en op kosten van de vergunninghouder worden hersteld.
12. Alvorens met graafwerkzaamheden te beginnen moet de vergunninghouder zich ter plaatse op de hoogte stellen van de positie van aanwezige kabels en leidingen.

Ten aanzien van de grondkerende constructie

13. Op de waterlijn mag over maximaal 18,20 m een grondkerende constructie geplaatst worden, zodanig dat het natte profiel van het oppervlaktewaterlichaam niet wordt verkleind.

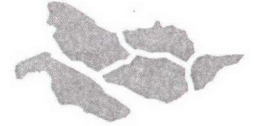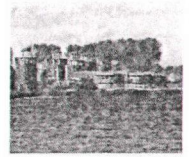

14. De grondkerende constructie moet door de vergunninghouder in goede staat worden onderhouden en mag niet door- en overgroeid raken. Dit betekent in ieder geval dat verzakkingen, vervormingen of andere schade aan de constructie direct moet worden hersteld.
15. De grondkerende constructie moet vloeiend aansluiten op eventuele reeds bestaande constructies.

Ten aanzien van de afwerking

16. Als gevolg van de werkzaamheden mag geen grond, bagger of vuil in het water geraken of achterblijven. Direct na gereedkomen van de werkzaamheden, moet ter plaatse het oppervlaktewaterlichaam worden opgeschoond.
17. Direct na de voltooiing van het werk moet het werkterrein in een nette staat en in gelijke gesteldheid worden teruggebracht.
18. Indien noodzakelijk kan het waterschap aanvullende eisen stellen indien de werken kwel veroorzaken of gaan veroorzaken.
19. Losse materialen, planken e.d., die geen deel uitmaken van de werken waarvoor vergunning is verleend, moeten ten genoegen van de afdeling Handhaving worden verwijderd.



waterschap
**Hollandse
Delta**

Aanvraag en overwegingen

Aanleiding

Om een veiliger leefomgeving te creëren voor kinderen, is de vergunninghouder voornemens een grondkerende constructie aan te brengen en het talud op te hogen tot maaiveldniveau.

Voor een situatieschets van de locatie van de activiteiten wordt verwezen naar bijlage I.

Handelingen waarvoor vergunning wordt aangevraagd

Voor het uitvoeren van handelingen in waterstaatswerken en beschermingszones is op grond van artikel 4.1.1 van de Keur van waterschap Hollandse Delta 2009 een vergunning vereist.

De werkzaamheden worden uitgevoerd in en nabij oppervlaktewaterlichaam H05777. Dit oppervlaktewaterlichaam is een hoofdwatgang volgens de legger van waterschap Hollandse Delta.

Toetsing van de aanvraag aan de doelstellingen van het waterbeheer

Werken of werkzaamheden worden getoetst aan de doelstellingen van de Waterwet. Deze doelstellingen, die richtinggevend zijn bij de uitvoering van het waterbeheer, zijn als volgt geformuleerd:

- voorkoming en waar nodig beperking van overstromingen, wateroverlast en waterschaarste, in samenhang met
- bescherming en verbetering van de chemische en ecologische kwaliteit van watersystemen en
- vervulling van maatschappelijke functies door watersystemen.

Deze doelstellingen vormen in onderlinge samenhang de basis voor vergunningverlening en zijn geconcretiseerd via wettelijk vastgestelde normen en aanvullend beleid ten aanzien van de veiligheid, waterkwantiteit, waterkwaliteit en maatschappelijke functievervulling door watersystemen. De uitwerking hiervan vindt plaats in aanvullende regelgeving (onder andere de Keur van waterschap Hollandse Delta), in water- en beheersplannen op grond van hoofdstuk 4 van de Waterwet en in beleidsregels.

De vastgestelde normen en beleid zijn richtinggevend bij de toetsing of een aangevraagde handeling verenigbaar is met de doelstellingen voor het waterbeheer. Een vergunning wordt verleend indien werken of werkzaamheden zich niet verzetten tegen de doelstellingen van het waterbeheer en het mogelijk is om de belangen van het waterbeheer door het verbinden van voorschriften en beperkingen voldoende te beschermen.


Aanvragen voor een vergunning op grond van de Keur voor werken en werkzaamheden in en nabij waterstaatswerken worden getoetst op:

- effecten op het falen of verslechteren van de functie van waterstaatswerken en daaruit voortvloeiend het totale watersysteem;
- effecten op de (toekomstige) mogelijkheden van het doelmatig beheer en onderhoud van het waterstaatswerken en beschermingszones.

Overwegingen ten aanzien van het oppervlaktewaterlichaam

Voor oppervlaktewaterlichamen betekent dit een toetsing aan de volgende aspecten:

- effecten op bergingscapaciteit, doorstroming en peilregime;
- effecten op de ruimte voor doelmatig beheer en onderhoud;
- effecten op de waterkwaliteit en de ecologie;
- constructie en uitvoering.

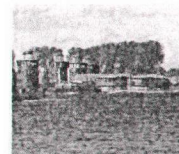

waterschap
**Hollandse
Delta**

Effecten op de bergingscapaciteit, doorstroming en peilregime

Het plaatsen van een grondkerende constructie kan een afname van de bergingscapaciteit tot gevolg hebben. In dit specifieke geval is hiervan geen sprake, omdat in de huidige situatie ook een grondkerende constructie aanwezig is. De nieuwe constructie wordt achter de bestaande aangebracht tot maaiveldniveau. Het betreft een hoofdwatgang met een wateroppervlak van ca. 6,00 m breed. Gezien het feit dat de nieuwe constructie achter de bestaande wordt aangebracht, blijft het doorstromingsprofiel gelijk.

Effecten op de ruimte voor doelmatig beheer en onderhoud

Hoofdwatgangen zijn in beheer en onderhoud bij het waterschap. In de huidige situatie vindt beheer en onderhoud plaats vanaf de wegkant (rijdend onderhoud). De watgang kan op de reguliere wijze worden onderhouden, omdat de beschikbare ruimte voor onderhoudmaterieel niet wordt gewijzigd. Dit heeft tot gevolg dat, geen verdere eisen en voorschriften hiervoor opgenomen zijn in deze vergunning.

Effecten op de waterkwaliteit en de ecologie

Door het aanbrengen van werken en het uitvoeren van werkzaamheden mag de (ecologische) waterkwaliteit op oppervlaktewaterlichamen niet verslechteren. Ten tijde van het uitvoeren van de werkzaamheden zal er een kortstondige verstoring zijn, maar in de definitieve situatie worden de werken niet van significant negatieve invloed geacht op het oppervlaktewater.

Constructie en uitvoering

De grondkerende constructie wordt dusdanig aangebracht dat deze het natte profiel van de oppervlaktewaterlichamen niet verkleint. Gelet op de voorgestelde constructie en materialen wordt de grondkerende constructie geacht voldoende stabiliteit te hebben.

Slotoverweging

Bij het naleven van de aan dit besluit verbonden voorschriften en gelet op het belang van de vergunninghouder wordt de inbreuk op het watersysteem aanvaardbaar geacht en zijn er vanuit het waterschap geen bezwaren tegen het verlenen van de gevraagde vergunning.

Procedure

De aanvraag is op 22 november 2012 door het waterschap ontvangen en geregistreerd onder nummer I1207877.

De ingediende aanvraag bevat de volgende stukken:

- aanvraagformulier.



De aanvrager is op 27 december 2012 schriftelijk op de hoogte gebracht dat de aanvraag onvoldoende gegevens bevat om in behandeling te kunnen nemen.

De aanvrager heeft op 23 januari 2013 schriftelijk verzocht om uitstel voor het aanleveren van aanvullende gegevens.

De ontbrekende gegevens zijn op 15 februari 2013 ontvangen en bevat de volgende stukken:

- begeleidend schrijven;
- 1 tekening d.d. 13 februari 2013 met kenmerk I1301203;
- stabiliteitsberekening van de grondkerende constructie met kenmerk I1301203.

De voorbereiding van deze vergunning heeft conform het gestelde in afdeling 4.1.2 van de Algemene wet bestuursrecht (Awb) plaatsgevonden.

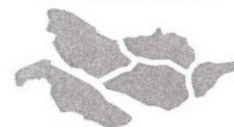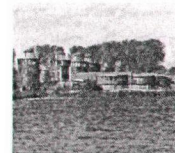

waterschap
**Hollandse
Delta**

Aandachtspunten


- I De vergunninghouder moet er rekening mee houden dat er naast de onderhavige vergunning, voor de handelingen waarop de vergunning betrekking heeft, tevens andere vergunning(en) en/of ontheffing(en) en/of een meldingsplicht vereist kunnen zijn.
 - II Het hebben van deze vergunning ontslaat de houder niet van de verplichting om de redelijkerwijs mogelijke maatregelen te treffen teneinde te voorkomen dat derden ten gevolge van het gebruikmaken van de vergunning schade lijden.
 - III Indien het vergunningplichtige werk in andere handen mocht overgaan – bijvoorbeeld door verkoop, erfopvolging, overdracht van gebruiksrecht of anderszins – moet wijziging van de tenaamstelling van de vergunning schriftelijk worden aangevraagd bij het college van dijkgraaf en heemraden van waterschap Hollandse Delta. Het verzoek moet worden gedaan binnen vier weken na de rechtsopvolging.
 - IV Op grond van de Algemene wet bestuursrecht kan een (rechts)persoon, wiens belang rechtstreeks bij de vergunning is betrokken, gedurende een periode van zes weken vanaf de dag na bekendmaking, tegen dit besluit een bezwaarschrift indienen. Het bezwaarschrift moet worden gericht aan college van dijkgraaf en heemraden van waterschap Hollandse Delta, Postbus 4103, 2980 GC Ridderkerk
 - V De vergunning treedt in werking na bekendmaking. Op grond van artikel 6:16 Algemene wet bestuursrecht schorst het bezwaar de werking van dit besluit niet. Gelet hierop kan, na indiening van het bezwaarschrift, gedurende de bezwaartermijn ook een verzoek om een voorlopige voorziening worden ingediend op grond van artikel 8:81 Algemene wet bestuursrecht. In geval een voorlopige voorziening wordt ingediend, treedt de vergunning niet in werking voordat op dit verzoek is beslist. Het verzoek tot het treffen van een voorlopige voorziening moet worden gericht aan de Voorzieningenrechter van de sector bestuursrecht van de Rechtbank Rotterdam, Postbus 50950, 3007 BL Rotterdam of digitaal via <http://loket.rechtspraak.nl/bestuursrecht>.
- Wij verzoeken u vriendelijk om een afschrift van het verzoek tot het treffen van een voorlopige voorziening toe te zenden aan het college van dijkgraaf en heemraden van waterschap Hollandse Delta, Postbus 4103, 2980 GC Ridderkerk.
- VI Voor vragen omtrent deze vergunning kunt u contact opnemen met het waterschap via het waterschapsloket op nummer 0900 2005 005 (10 ct/min).



waterschap
**Hollandse
Delta**


Bijlage I Locatie projectgebied







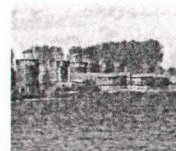


Bijlage II Gewaarmerkte tekening

- tekeningnummer C01, d.d. 13 februari 2013, kenmerk I1301203

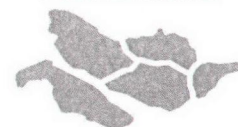

waterschap
**Hollandse
Delta**

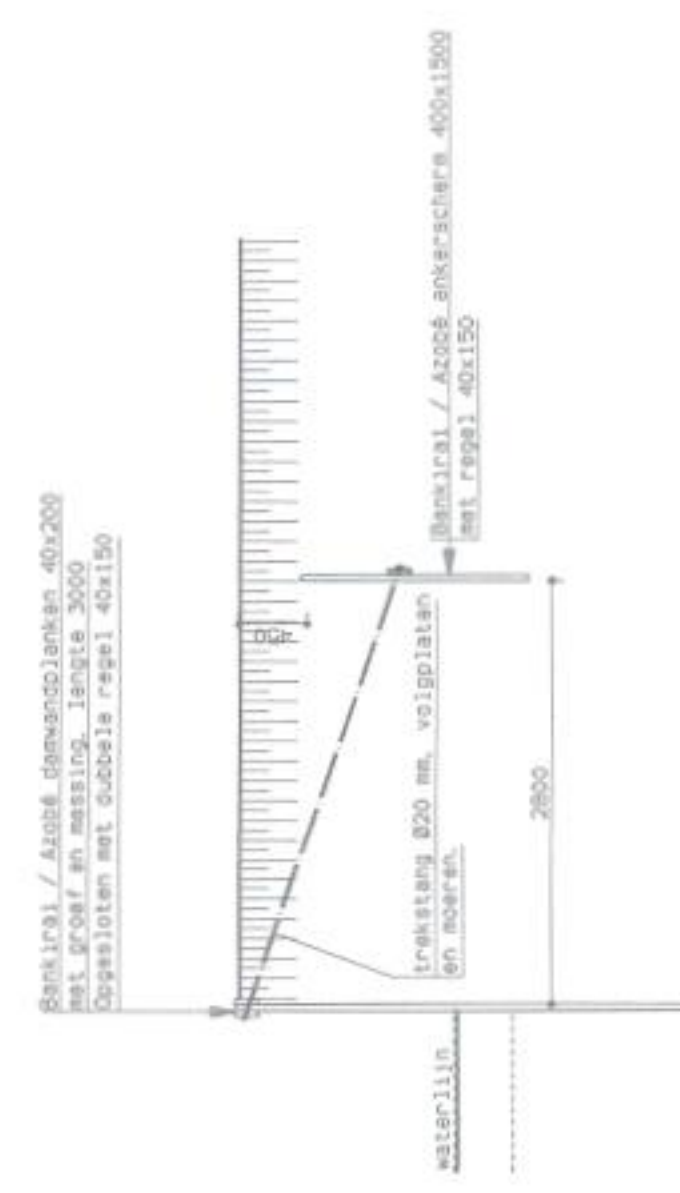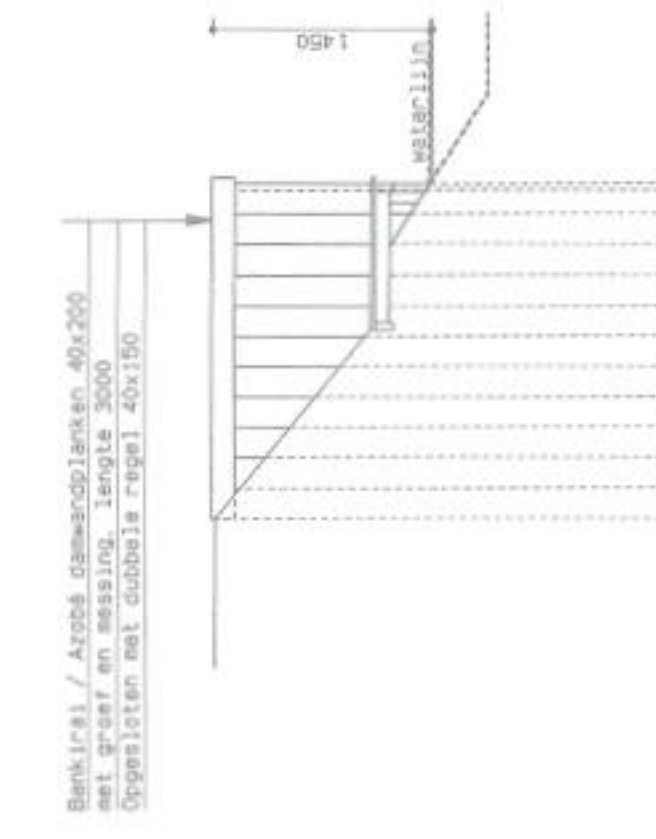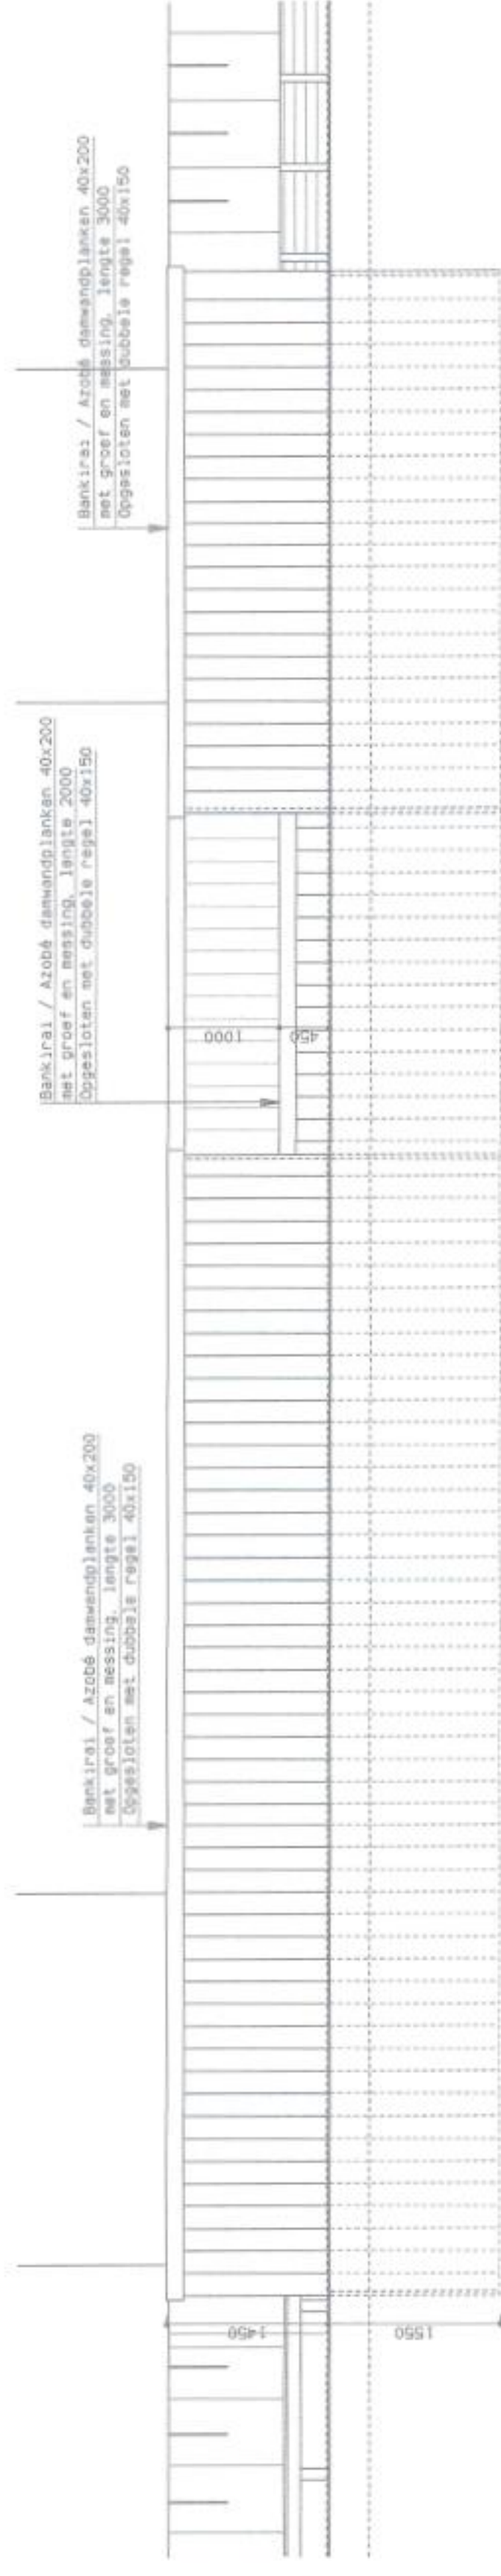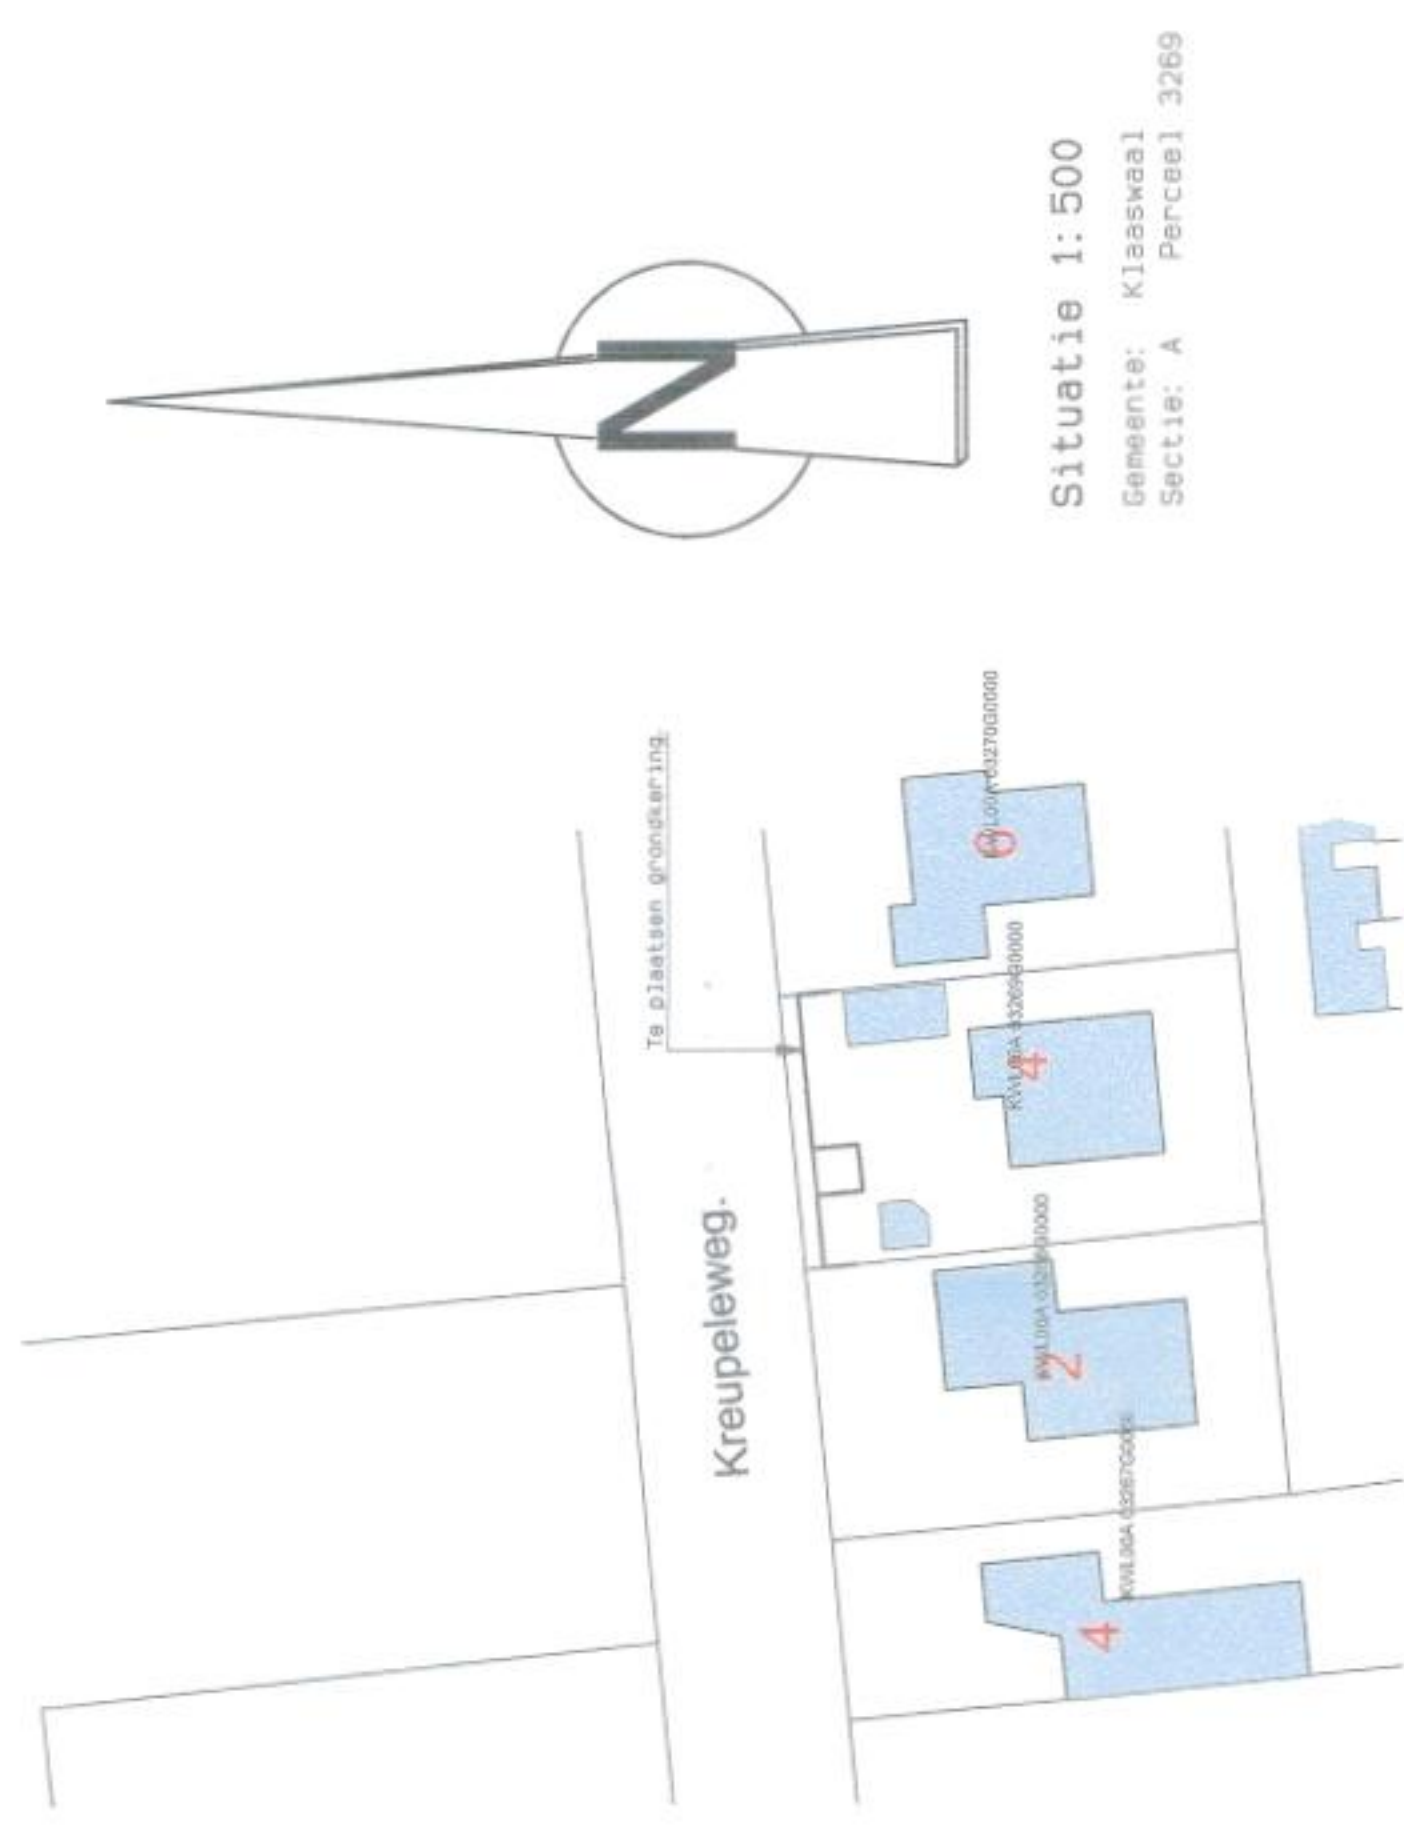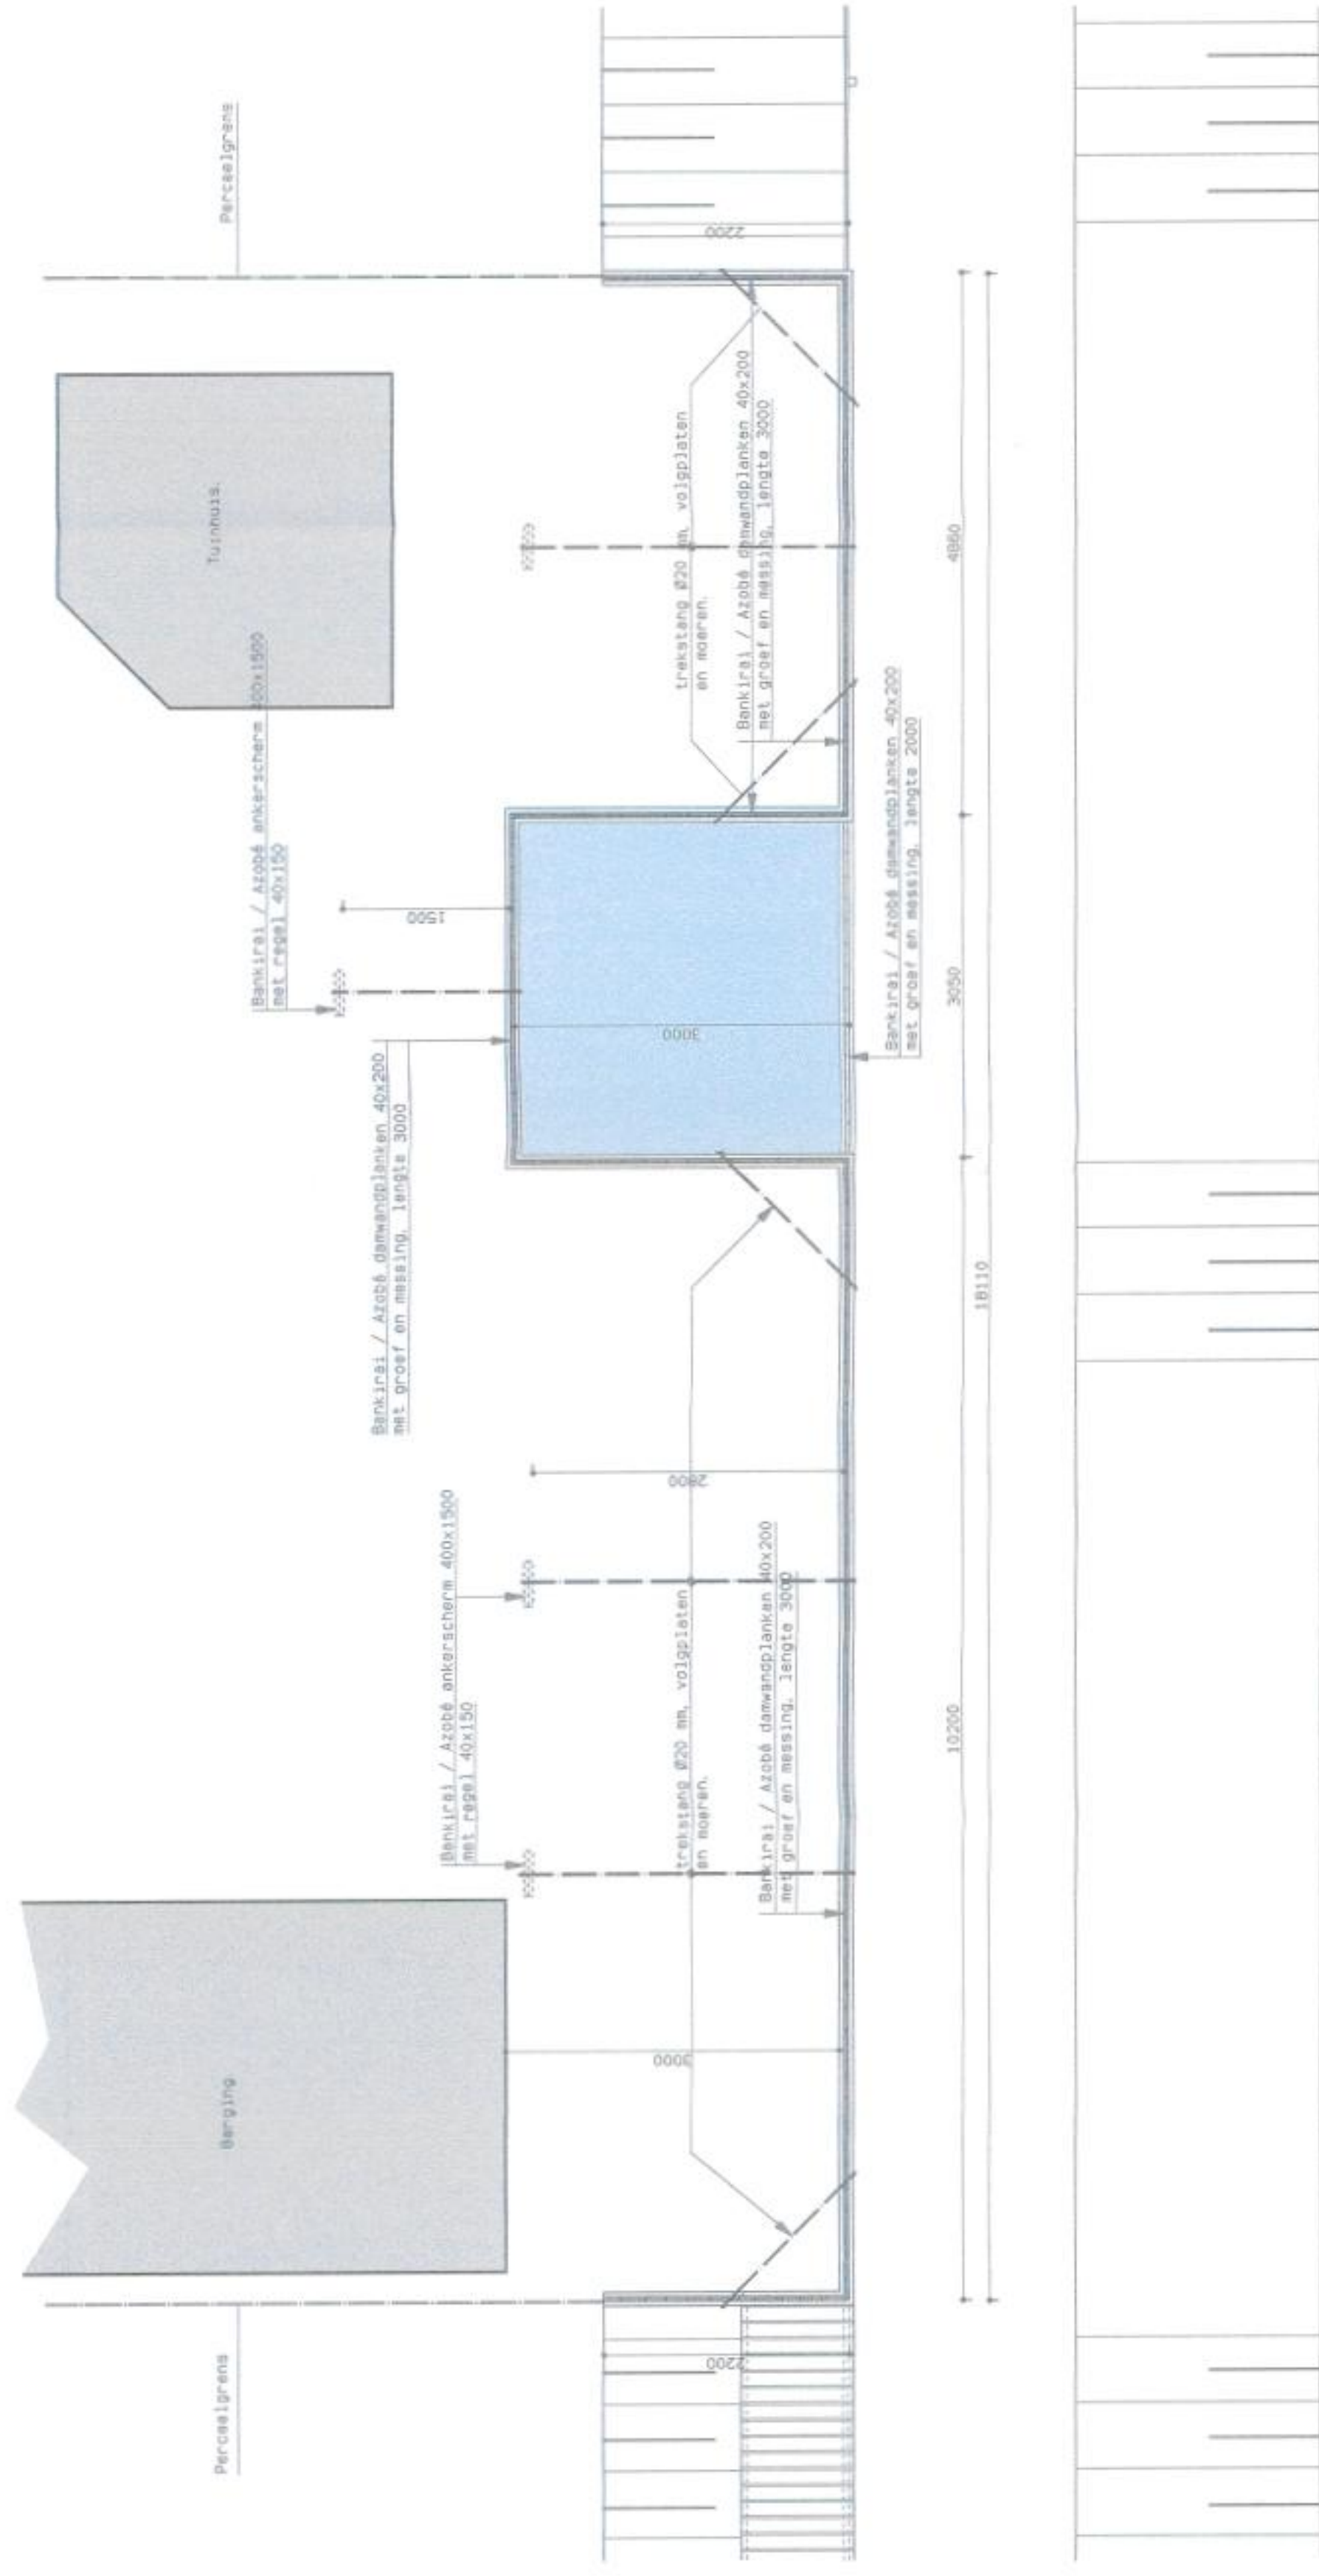

Vooraanzicht.

D 0021122

BaQ	Bouw adviesburo Quaak Kioskring 33 Postbus 1375 3250 AJ Oud-Belland Tel. 0166-615983 Fax 0166-620627 E-mail quaak.beg@planet.nl
Project nr. 2013, 688	Gatt. L. q. Schaak 1 : 50, 1 : 500
Onderzoek:	Uitvoeringsplan.
Plaatsen grondkerende constructie aan de Dottenbloemstraat 4 te Klaaswaal. Opdrachtgever: D. H. J. Senting, Dottenbloemstraat 4, 3286 VM Klaaswaal.	
Tek. nr.	COL.
A:	Gewijzigd:
B:	
C:	

BaQ

