

DATUM **VERZONDEN 22 MAART 2013**
UW BRIEF VAN 28 januari 2013
UW KENMERK AHU/95350/123165/5000301
ONS KENMERK VG/U
INGEKOMEN NR. I1300757
ONDERWERP Watervergunning

CONTACTPERSOON R. Verhoef
DOORKIESNUMMER 088 - 97 43 086
E-MAILADRES r.verhoef@wshd.nl
BIJLAGEN vergunning met nr. D0021776



waterschap
**Hollandse
Delta**

N.V. Eneco Beheer
T.a.v. de heer K.C. Vogelaar
Postbus 5048
4330 KA MIDDELBURG



U1302028

Geachte heer Vogelaar,

Naar aanleiding van de aanvraag van Delta Infra B.V. is besloten N.V. Eneco Beheer een vergunning te verlenen voor het leggen van een gasleiding en het plaatsen van een gaskast aan de Heerendijk 10 te Oude-Tonge, gemeente Oostflakkee.

De vergunning met nummer D0021776 treft u als bijlage aan.

De mogelijkheid bestaat dat tegen het besluit bezwaar wordt gemaakt. Ook kan het verzoek worden ingediend om een voorlopige voorziening. Hiervoor verwijzen wij u naar de aandachtspunten die zijn bijgevoegd bij de vergunning.

Met nadruk wijzen wij u erop dat de uitvoering van de werkzaamheden, waartoe vergunning is verleend, gedurende de genoemde bezwaartermijn geheel voor uw risico komt.

Wij adviseren u deze brief bij de vergunning te bewaren. Voorts verzoeken wij u bij correspondentie het nummer van de vergunning te vermelden.

Aan deze vergunning zijn leges verbonden. U ontvangt hiervoor separaat een factuur.

Heeft u naar aanleiding van deze brief nog vragen, dan kunt u contact opnemen met de medewerker zoals genoemd boven aan deze brief.

Hoogachtend,
namens dijkgraaf en heemraden,

ing. H.A. Zevenbergen-Barendregt
teamleider vergunningverlening

Handelsweg 100
2988 DC Ridderkerk
Postadres Postbus 4103
2980 GC Ridderkerk
telefoon 088 974 30 00
fax 088 974 30 01
internet www.wshd.nl
info@wshd.nl



waterschap
**Hollandse
Delta**

Watervergunning

Aanhef

Dijkgraaf en heemraden van waterschap Hollandse Delta hebben op 31 januari 2013 een aanvraag ontvangen van Delta Infra B.V. om aan N.V. Eneco Beheer te Middelburg een vergunning te verlenen. De aanvraag betreft het uitvoeren van handelingen in een waterstaatswerk of beschermingszone, waarvoor krachtens verordening van het waterschap vergunning is vereist.

Besluit


Gelet op de bepalingen van de Waterwet, de Keur voor waterschap Hollandse Delta 2009, de Algemene wet bestuursrecht en de hieronder vermelde overwegingen besluiten dijkgraaf en heemraden als volgt:

- I De gevraagde vergunning aan N.V. Eneco Beheer, postbus 5048, 4330 KA Middelburg, of diens rechtverkrijgende(n), te verlenen. De vergunning betreft het leggen van een gasleiding en het plaatsen van een gaskast aan de Heerendijk 10 te Oude-Tonge, gemeente Oostflakkee.
- II De vergunning te verlenen voor onbepaalde tijd voor het hebben en onderhouden van de werken genoemd onder besluit I.
- III De vergunning te verlenen voor de realisatie van de werken genoemd onder besluit I voor een periode van drie jaar, gerekend vanaf het moment dat de vergunning in werking treedt.
- IV De gewaarmerkte tekening zoals opgenomen in bijlage II deel te laten uitmaken van deze vergunning.
- V Aan de vergunning de opgenomen voorschriften te verbinden.

Ondertekening

Ridderkerk, d.d. 21 MAART 2013

Namens dijkgraaf en heemraden,

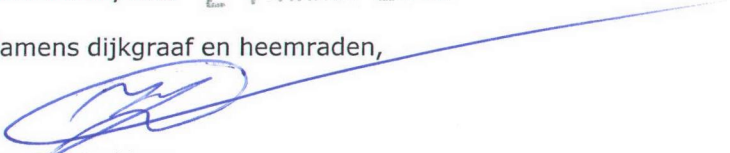
ing. I.J. Dekker
afdelingshoofd Vergunningverlening


Legeskosten: € 750,00

Afschrift

Een afschrift van deze vergunning is gezonden aan:

- a. het college van burgemeester en wethouders van de gemeente Oostflakkee, info@oostflakkee.nl;
- b. Delta Infra B.V., t.a.v. de heer S. Schuerman, A. Fokkerstraat 8, 4462 ET Goes.

Handelsweg 100
2988 DC Ridderkerk
Postadres Postbus 4103
2980 GC Ridderkerk
telefoon 088 974 30 00
fax 088 974 30 01
internet www.wshd.nl
info@wshd.nl

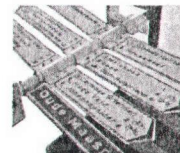

waterschap
**Hollandse
Delta**

Voorschriften

Ten aanzien van de aanvang en voltooiing van de werkzaamheden



1. De aanvang van de werkzaamheden moet ten minste één week van tevoren aan de afdeling Handhaving worden gemeld via het waterschapsloket. Het waterschapsloket is bereikbaar onder telefoonnummer 0900 2005005 (10 ct/min) of per e-mail 2005005@wshd.nl.
2. Voor aanvang van de werkzaamheden dient een naam en telefoonnummer van een contactpersoon, die in geval van calamiteiten door het waterschap bereikt kan worden, te worden gemeld bij het waterschapsloket.
3. Zonder de schriftelijke toestemming van het waterschap mag het werk niet worden gewijzigd, uitgebreid of verwijderd.
4. Indien ten behoeve van onderhoud enige grondroering, ophoging of vernieuwing moet worden gedaan moet ten minste één week van tevoren en anders zo vroeg als mogelijk dit schriftelijk worden gemeld aan de afdeling Handhaving.
5. Schade en onderhoud aan het oppervlaktewaterlichaam, als gevolg van de uitvoering van het werk, blijft gedurende een periode van een jaar na voltooiing van de werken voor rekening van de vergunninghouder.

Ten aanzien van de aanvang en voltooiing van de werkzaamheden

6. De aanvang van de werkzaamheden dient ten minste één week tevoren aan de afdeling Handhaving te worden gemeld via het waterschapsloket, telefoon 0900 2005005 (10 ct/min).
7. Voor aanvang van de werkzaamheden dient een naam en telefoonnummer van een contactpersoon, die in geval van calamiteiten door het waterschap bereikt kan worden, te worden gemeld bij het waterschapsloket.
8. Zonder de schriftelijke toestemming van het waterschap mag het werk niet worden gewijzigd, uitgebreid of verwijderd.
9. Deze vergunning vervalt indien niet binnen 1 jaar na de datum van dit besluit met de uitvoering van het werk is aangevangen.
10. Eenmaal aangevangen, moeten de werkzaamheden onafgebroken worden voortgezet en binnen een termijn van 1 jaar zijn voltooid.
11. Indien ten behoeve van onderhoud enige grondroering, ophoging of vernieuwing moet worden gedaan moet ten minste één week van tevoren en anders zo vroeg als mogelijk dit schriftelijk worden gemeld aan de afdeling Handhaving.
12. Schade en onderhoud aan de waterkering, als gevolg van de uitvoering van het werk, blijft gedurende een periode van een jaar na voltooiing van de werken voor rekening van de vergunninghouder.

Ten aanzien van uitvoering en revisie

13. Tijdens de uitvoering van het werk dient een exemplaar van deze vergunning met gewaarmerkte tekeningen op het werk aanwezig te zijn.
14. De werken moeten worden uitgevoerd overeenkomstig de bij deze vergunning behorende en als zodanig gewaarmerkte bijlagen, behoudens de uit de voorschriften voortvloeiende wijzigingen en/of aanvullingen.

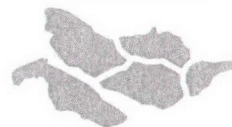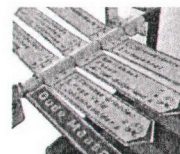

waterschap
**Hollandse
Delta**

15. Tijdens de uitvoering moet op eerste aanwijzing van de afdeling Handhaving in geval van calamiteiten en/of wateroverlast door de vergunninghouder direct alle maatregelen worden genomen die nodig zijn om de stabiliteit en de veiligheid van de waterkering te waarborgen.
16. De stabiliteit en de veiligheid van de waterkering mag tijdens de uitvoering van de werkzaamheden niet worden verstoord. Hiertoe moeten afdoende maatregelen getroffen worden.
17. Na het gereedkomen van de werken moeten binnen 2 maanden de revisietekeningen conform het Rijksdriehoeksstelsel bij voorkeur digitaal of anders in drievoud aan de afdeling Handhaving worden toegezonden.

Ten aanzien van grondroeringen


18. Grondroeringen behoren tot het strikt noodzakelijke te worden beperkt. Eventuele nazakkingen, voor zover die het gevolg zijn van de vergunde werkzaamheden, moeten door en op kosten van de vergunninghouder worden hersteld.
19. Alvorens met graafwerkzaamheden te beginnen moet de vergunninghouder zich ter plaatse op de hoogte stellen van de positie van aanwezige kabels en leidingen.
20. Het is verboden (behoudens de vergunde werken) in, op, onder of naast de werken iets van het bestaande dijkbeloop te ontgraven.
21. Ingravingen moeten op een zodanige wijze worden gemaakt, dat de taluds van de gemaakte ingravingen niet mogen afschuiven.
22. Alvorens met de werkzaamheden wordt aangevangen moet het grasgewas kort worden afgemaaid en de bezoding worden afgenomen.
23. De eventueel overblijvende grond en alle uit ontgravingen komend puin of andere voorwerpen moet door de vergunninghouder worden afgevoerd.
24. De verschillende grondsoorten moeten gelijkmatig worden aangebracht, deze grond moeten goed worden verdicht in lagen van 0,20 m tot het oorspronkelijke maaiveld.
25. De conusweerstand van goed verdichte grond moet ten minste gelijk zijn aan 0,20 MPa per 10 mm of ten minste 4 MPa.

Ten aanzien van leidingen

26. De vergunninghouder moet vóór de uitvoering van de werken met andere kabel- en leidingbeheerders overleggen over mogelijke door die beheerders ter plaatse uit te voeren werkzaamheden. Als ter plaatse door hen ook kabels of leidingen zullen worden gelegd moeten de werkzaamheden onderling afgestemd worden en moeten de kabels en leidingen waar mogelijk in één sleuf worden gelegd.
27. De leiding moet de waterkering haaks kruisen.

Ten aanzien van leidingen in en/of nabij waterkeringen

28. De NEN-3650 serie (vigerende Nederlandse Normen) is volledig van toepassing voor zover daarvan in deze vergunning niet wordt afgeweken.
29. Alle verbindingen binnen de veiligheidszone dienen trekvast aangebracht te worden.

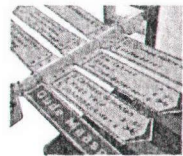


waterschap
**Hollandse
Delta**

30. De leiding moet in de veiligheidszone van de waterkering bestaan uit gelaste buizen, die aan de volgende eisen moeten voldoen:

kwaliteit	: PE80 / SDR11
uitwendige diameter	: 32 mm
wanddikte	: 3 mm
ontwerpdruk	: 2 N/mm ²
31. De te transporteren stof door de leiding mag niet gewijzigd worden en de bedrijfsdruk mag niet groter zijn dan 0,2 bar.
32. Tijdens de uitvoering van de werkzaamheden moet het certificaat van de leiding op het werk aanwezig zijn.
33. Volgens de NEN-3650 serie moeten transportleidingen, voordat zij worden opgeleverd, worden beproefd op de sterkte en/of dichtheid. Het bij deze beproeving behorende rapport dient in tweevoud en binnen drie weken na het in gebruik nemen van de leiding te worden gezonden aan de afdeling Handhaving.
34. Lassen in kunststof leidingen binnen de veiligheidszone van de waterkering moeten worden uitgevoerd als spiegellassen. Pas na goedkeuring van de afdeling Handhaving kunnen de laswerkzaamheden worden aangevangen dan wel worden voortgezet.
35. Naast de sterkte- en de dichtheidsbeproeving kan worden volstaan met een visuele inspectie van de lassen.
36. Ter plaatse van de kruising van de waterkering moet de leiding uit één gedeelte bestaan zonder overganglassen.

Ten aanzien van de afwerking

37. Direct na de voltooiing van de werkzaamheden dient het oppervlak geheel in overeenstemming met de omgeving worden afgewerkt en bekleed en moet direct worden voorzien van de oorspronkelijke steenbekleding/verharding of worden bezood of ingezaaid met een rassenlijstmengsel type Delta 1.
38. Losse materialen, planken e.d., die geen deel uitmaken van de werken waarvoor vergunning is verleend, moeten ten genoegen van de afdeling Handhaving worden verwijderd.

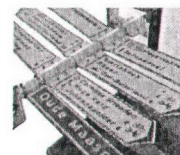

waterschap
**Hollandse
Delta**

Aanvraag en overwegingen

Aanleiding

Om de watersportvereniging te voorzien van de benodigde gasaansluiting is het noodzakelijk hiervoor werkzaamheden uit te voeren in een waterkering.

Voor een situatieschets van de locatie van de activiteiten wordt verwezen naar bijlage I.

Handelingen waarvoor vergunning wordt aangevraagd

Voor het uitvoeren van handelingen in waterstaatswerken en beschermingszones is op grond van artikel 4.1.1 van de Keur van waterschap Hollandse Delta 2009 een vergunning vereist.

De werkzaamheden worden uitgevoerd in de waterkering plaatselijk bekend als Heerendijk. Deze waterkering is een boezemwaterkering volgens de legger van waterschap Hollandse Delta.

Toetsing van de aanvraag aan de doelstellingen van het waterbeheer

Werken of werkzaamheden worden getoetst aan de doelstellingen van de Waterwet. Deze doelstellingen, die richtinggevend zijn bij de uitvoering van het waterbeheer, zijn als volgt geformuleerd:

- a. voorkoming en waar nodig beperking van overstromingen, wateroverlast en waterschaarste, in samenhang met
- b. bescherming en verbetering van de chemische en ecologische kwaliteit van watersystemen en
- c. vervulling van maatschappelijke functies door watersystemen.

Deze doelstellingen vormen in onderlinge samenhang de basis voor vergunningverlening en zijn geconcretiseerd via wettelijk vastgestelde normen en aanvullend beleid ten aanzien van de veiligheid, waterkwantiteit, waterkwaliteit en maatschappelijke functievervulling door watersystemen. De uitwerking hiervan vindt plaats in aanvullende regelgeving (onder andere de Keur van waterschap Hollandse Delta), in water- en beheersplannen op grond van hoofdstuk 4 van de Waterwet en in beleidsregels.

De vastgestelde normen en beleid zijn richtinggevend bij de toetsing of een aangevraagde handeling verenigbaar is met de doelstellingen voor het waterbeheer. Een vergunning wordt verleend indien werken of werkzaamheden zich niet verzetten tegen de doelstellingen van het waterbeheer en het mogelijk is om de belangen van het waterbeheer door het verbinden van voorschriften en beperkingen voldoende te beschermen.

Aanvragen voor een vergunning op grond van de Keur voor werken en werkzaamheden in en nabij waterstaatswerken worden getoetst op:

- effecten op het falen of verslechteren van de functie van waterstaatswerken en daaruit voortvloeiend het totale watersysteem;
- effecten op de (toekomstige) mogelijkheden van het doelmatig beheer en onderhoud van het waterstaatswerken en beschermingszones.


Overwegingen ten aanzien van de waterkering

Voor waterkeringen betekent dit een toetsing aan de volgende aspecten:

- effecten op relevante faalmechanismen (onder andere hoogte, stabiliteit en erosiebestendigheid);
- theoretisch profiel;
- invloed op de ruimte voor doelmatig beheer en onderhoud;
- uitvoeringsperiode (stormseizoen);
- constructie en uitvoering.

Effecten op relevante faalmechanismen

De werkzaamheden vinden plaats in de zonering van een boezemkade met een normhoogte van N.A.P. +1,13 m. De boezemkade ter plaatse van de werkzaamheden heeft een werkelijke kruinhoogte van N.A.P. +4,30 m met een

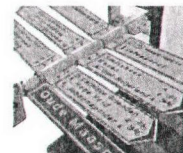

kruinbreedte van 6,50 m. Waar de leiding gedeeltelijk parallel aan de waterkering is gesitueerd wordt deze in de bestaande afrit zo ver mogelijk van de waterkering af aangelegd. De te plaatsen gaskast wordt op minimaal 4,00 m. uit de teenlijn van de waterkering geplaatst. Gezien het voorgaande leveren de werkzaamheden geen nadelig affecten op betreffende de relevante faalmechanismen zoals hoogte stabiliteit en veiligheid.

Theoretisch profiel

Zoal in vorige overweging is aangegeven vinden de werkzaamheden plaats in een robuuste boezemkade, waardoor er geen graafwerkzaamheden plaatsvinden binnen het theoretische profiel.

Invloed op de ruimte voor doelmatig beheer en onderhoud

Aangezien de gaskast wordt geplaatst aan de westzijde van de bestaande afrit blijft er voldoende ruimte over voor het doelmatig beheer en onderhoud van de waterkering.

Uitvoeringsperiode (stormseizoen).

Voor boezemkades is geen stormseizoen van kracht en zijn er geen restricties verbonden aan de periode van uitvoering.

Constructie en uitvoering.

Door de aanvrager is een leidingberekening conform de NEN 3650 serie ingediend, waaruit blijkt dat de leiding voldoende sterkte heeft in relatie tot de optredende in- en uitwendige belastingen.

Slotoverweging

Bij het naleven van de aan dit besluit verbonden voorschriften en gelet op het individuele belang van de vergunninghouder wordt de inbreuk op het waterstaatswerk aanvaardbaar geacht en zijn er vanuit het waterschap geen bezwaren tegen het verlenen van de gevraagde vergunning.

Procedure

De aanvraag is op 31 januari 2013 door het waterschap ontvangen en geregistreerd onder nummer I1300757.

De ingediende aanvraag bevat de volgende stukken:



- aanvraagformulier;
- 1 tekening d.d. 16 januari 2013 met kenmerk I1300757.

Op 20 februari is de aanvrager per e-mail op de hoogte gesteld dat de aanvraag onvoldoende gegevens bevat om deze in behandeling te nemen. Op 12 maart zijn door de aanvrager per e-mail de aanvallende stukken toegestuurd, en bevat de volgende stukken:

- Sterkteberekening d.d. 12 maart 2013 met kenmerk I1301784.

Delta Infra B.V. te Goes is door N.V. Eneco Beheer gemachtigd om bovengenoemde aanvraag in te dienen.


De voorbereiding van deze vergunning heeft conform het gestelde in afdeling 4.1.2 van de Algemene wet bestuursrecht (Awb) plaatsgevonden.

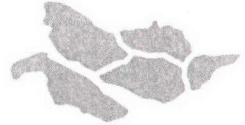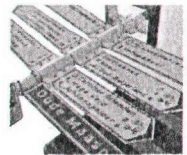

waterschap
**Hollandse
Delta**



Aandachtspunten



- I De vergunninghouder moet er rekening mee houden dat er naast de onderhavige vergunning, voor de handelingen waarop de vergunning betrekking heeft, tevens andere vergunning(en) en/of ontheffing(en) en/of een meldingsplicht vereist kunnen zijn.
 - II Het hebben van deze vergunning ontslaat de houder niet van de verplichting om de redelijkerwijs mogelijke maatregelen te treffen teneinde te voorkomen dat derden ten gevolge van het gebruikmaken van de vergunning schade lijden.
 - III Indien het vergunningplichtige werk in andere handen mocht overgaan – bijvoorbeeld door verkoop, erfopvolging, overdracht van gebruiksrecht of anderszins – moet wijziging van de tenaamstelling van de vergunning schriftelijk worden aangevraagd bij het college van dijkgraaf en heemraden van waterschap Hollandse Delta. Het verzoek moet worden gedaan binnen vier weken na de rechtsopvolging.
 - IV Op grond van de Algemene wet bestuursrecht kan een (rechts)persoon, wiens belang rechtstreeks bij de vergunning is betrokken, gedurende een periode van zes weken vanaf de dag na bekendmaking, tegen dit besluit een bezwaarschrift indienen. Het bezwaarschrift moet worden gericht aan college van dijkgraaf en heemraden van waterschap Hollandse Delta, Postbus 4103, 2980 GC Ridderkerk
 - V De vergunning treedt in werking na bekendmaking. Op grond van artikel 6:16 Algemene wet bestuursrecht schorst het bezwaar de werking van dit besluit niet. Gelet hierop kan, na indiening van het bezwaarschrift, gedurende de bezwaartermijn ook een verzoek om een voorlopige voorziening worden ingediend op grond van artikel 8:81 Algemene wet bestuursrecht. In geval een voorlopige voorziening wordt ingediend, treedt de vergunning niet in werking voordat op dit verzoek is beslist. Het verzoek tot het treffen van een voorlopige voorziening moet worden gericht aan de Voorzieningenrechter van de sector bestuursrecht van de Rechtbank Rotterdam, Postbus 50950, 3007 BL Rotterdam of digitaal via <http://loket.rechtspraak.nl/bestuursrecht>.
- Wij verzoeken u vriendelijk om een afschrift van het verzoek tot het treffen van een voorlopige voorziening toe te zenden aan het college van dijkgraaf en heemraden van waterschap Hollandse Delta, Postbus 4103, 2980 GC Ridderkerk.
- VI Voor vragen omtrent deze vergunning kunt u contact opnemen met het waterschap via het waterschapsloket op nummer 0900 2005 005 (10 ct/min).

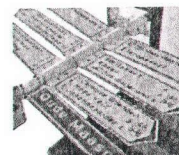

waterschap
**Hollandse
Delta**

Bijlage I Locatie projectgebied

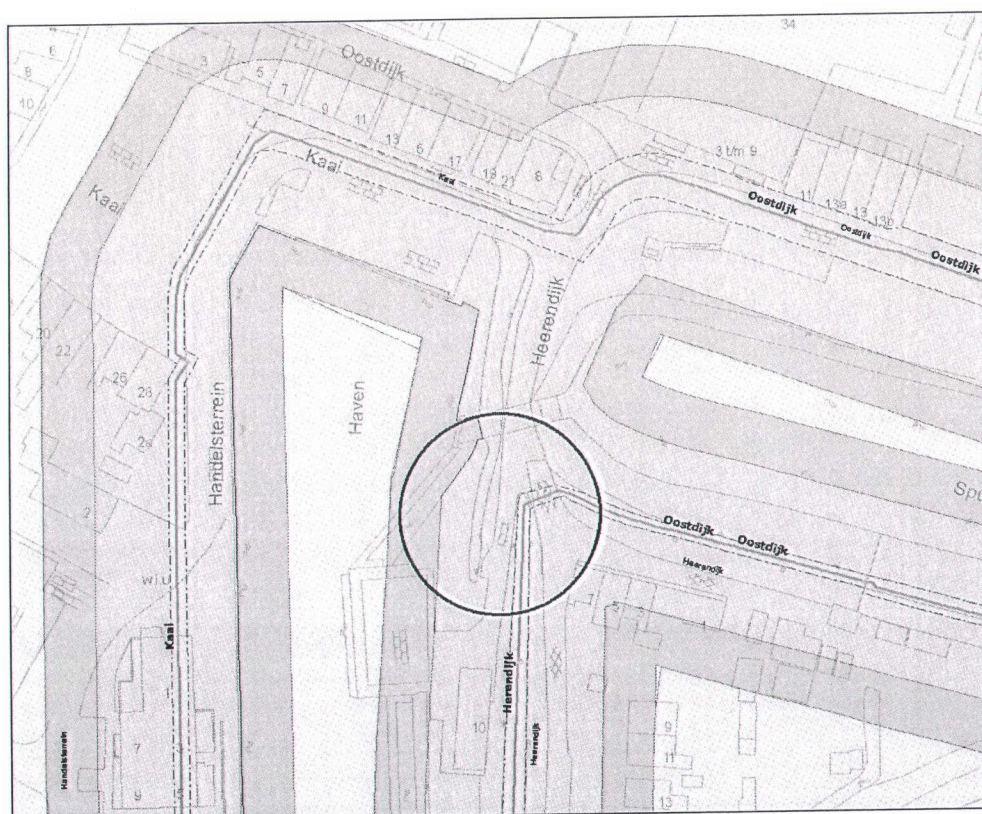
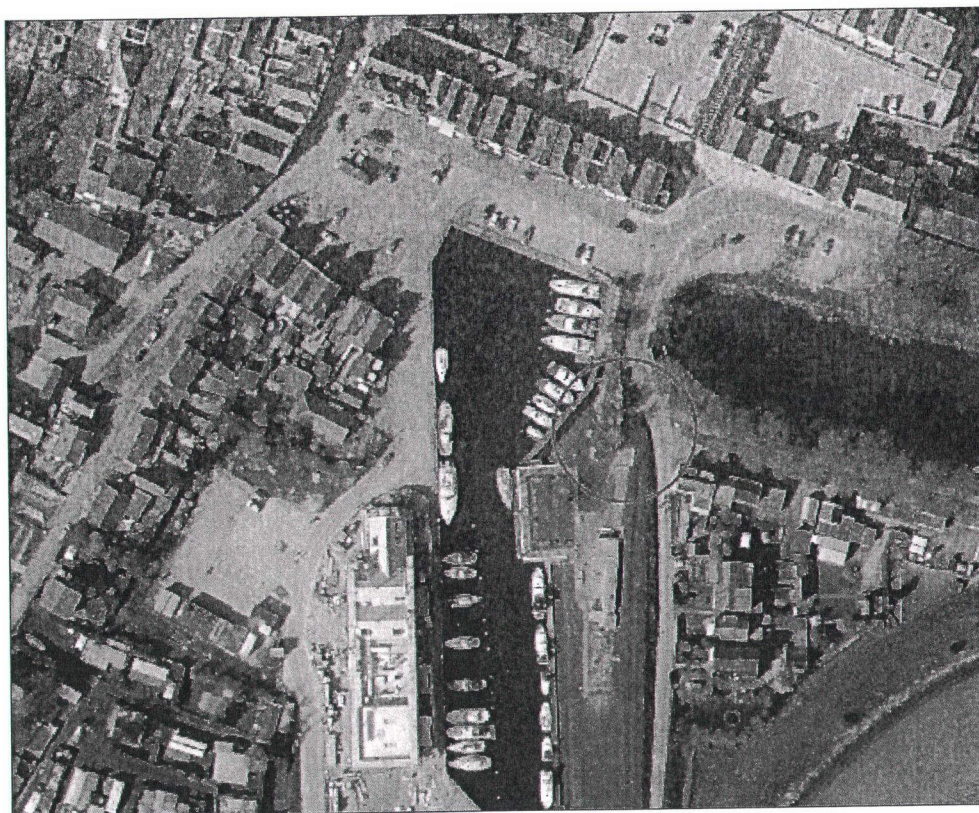


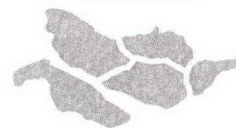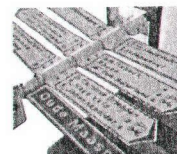

Bijlage II Gewaarmerkte tekeningen

- tekeningnummer A3.31511 d.d. 16-01-2013 kenmerk I1300757.



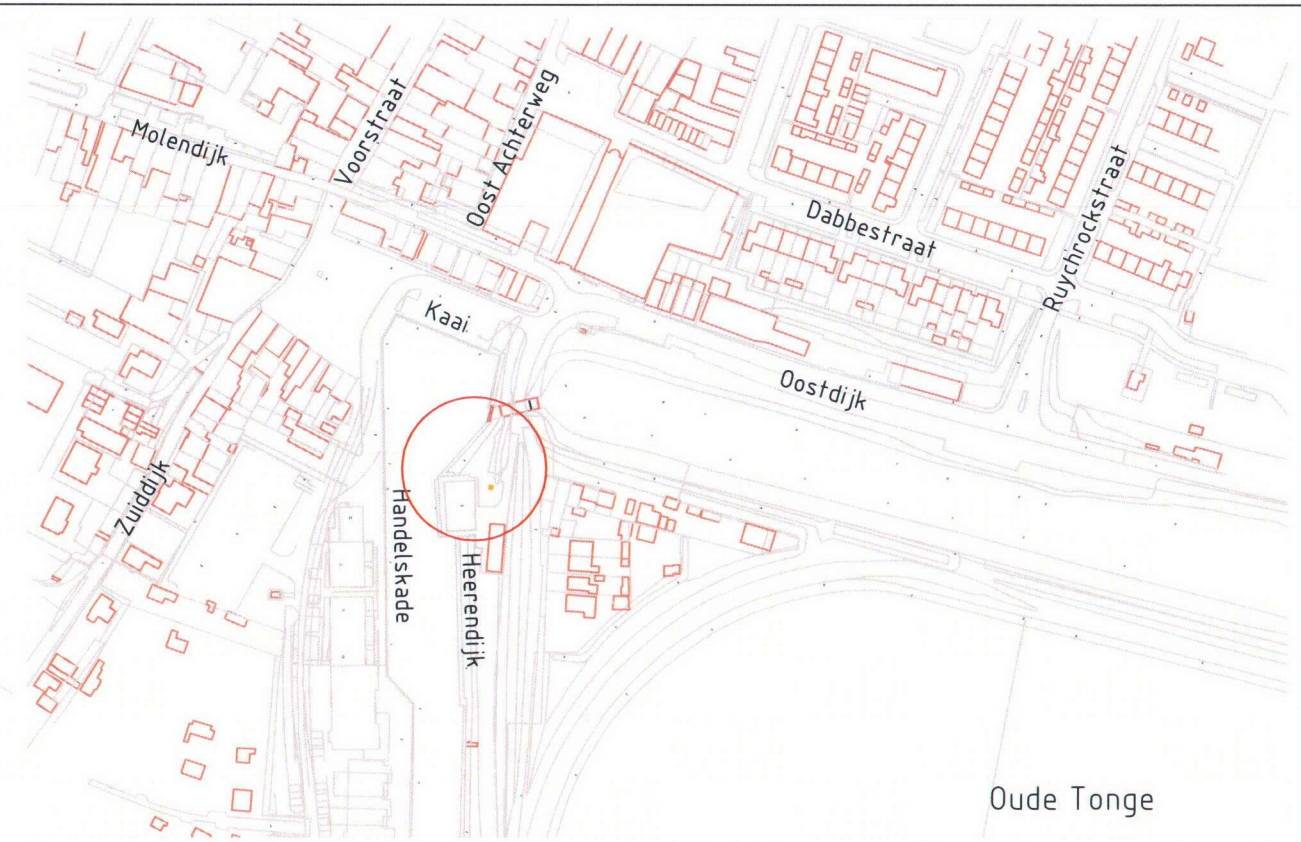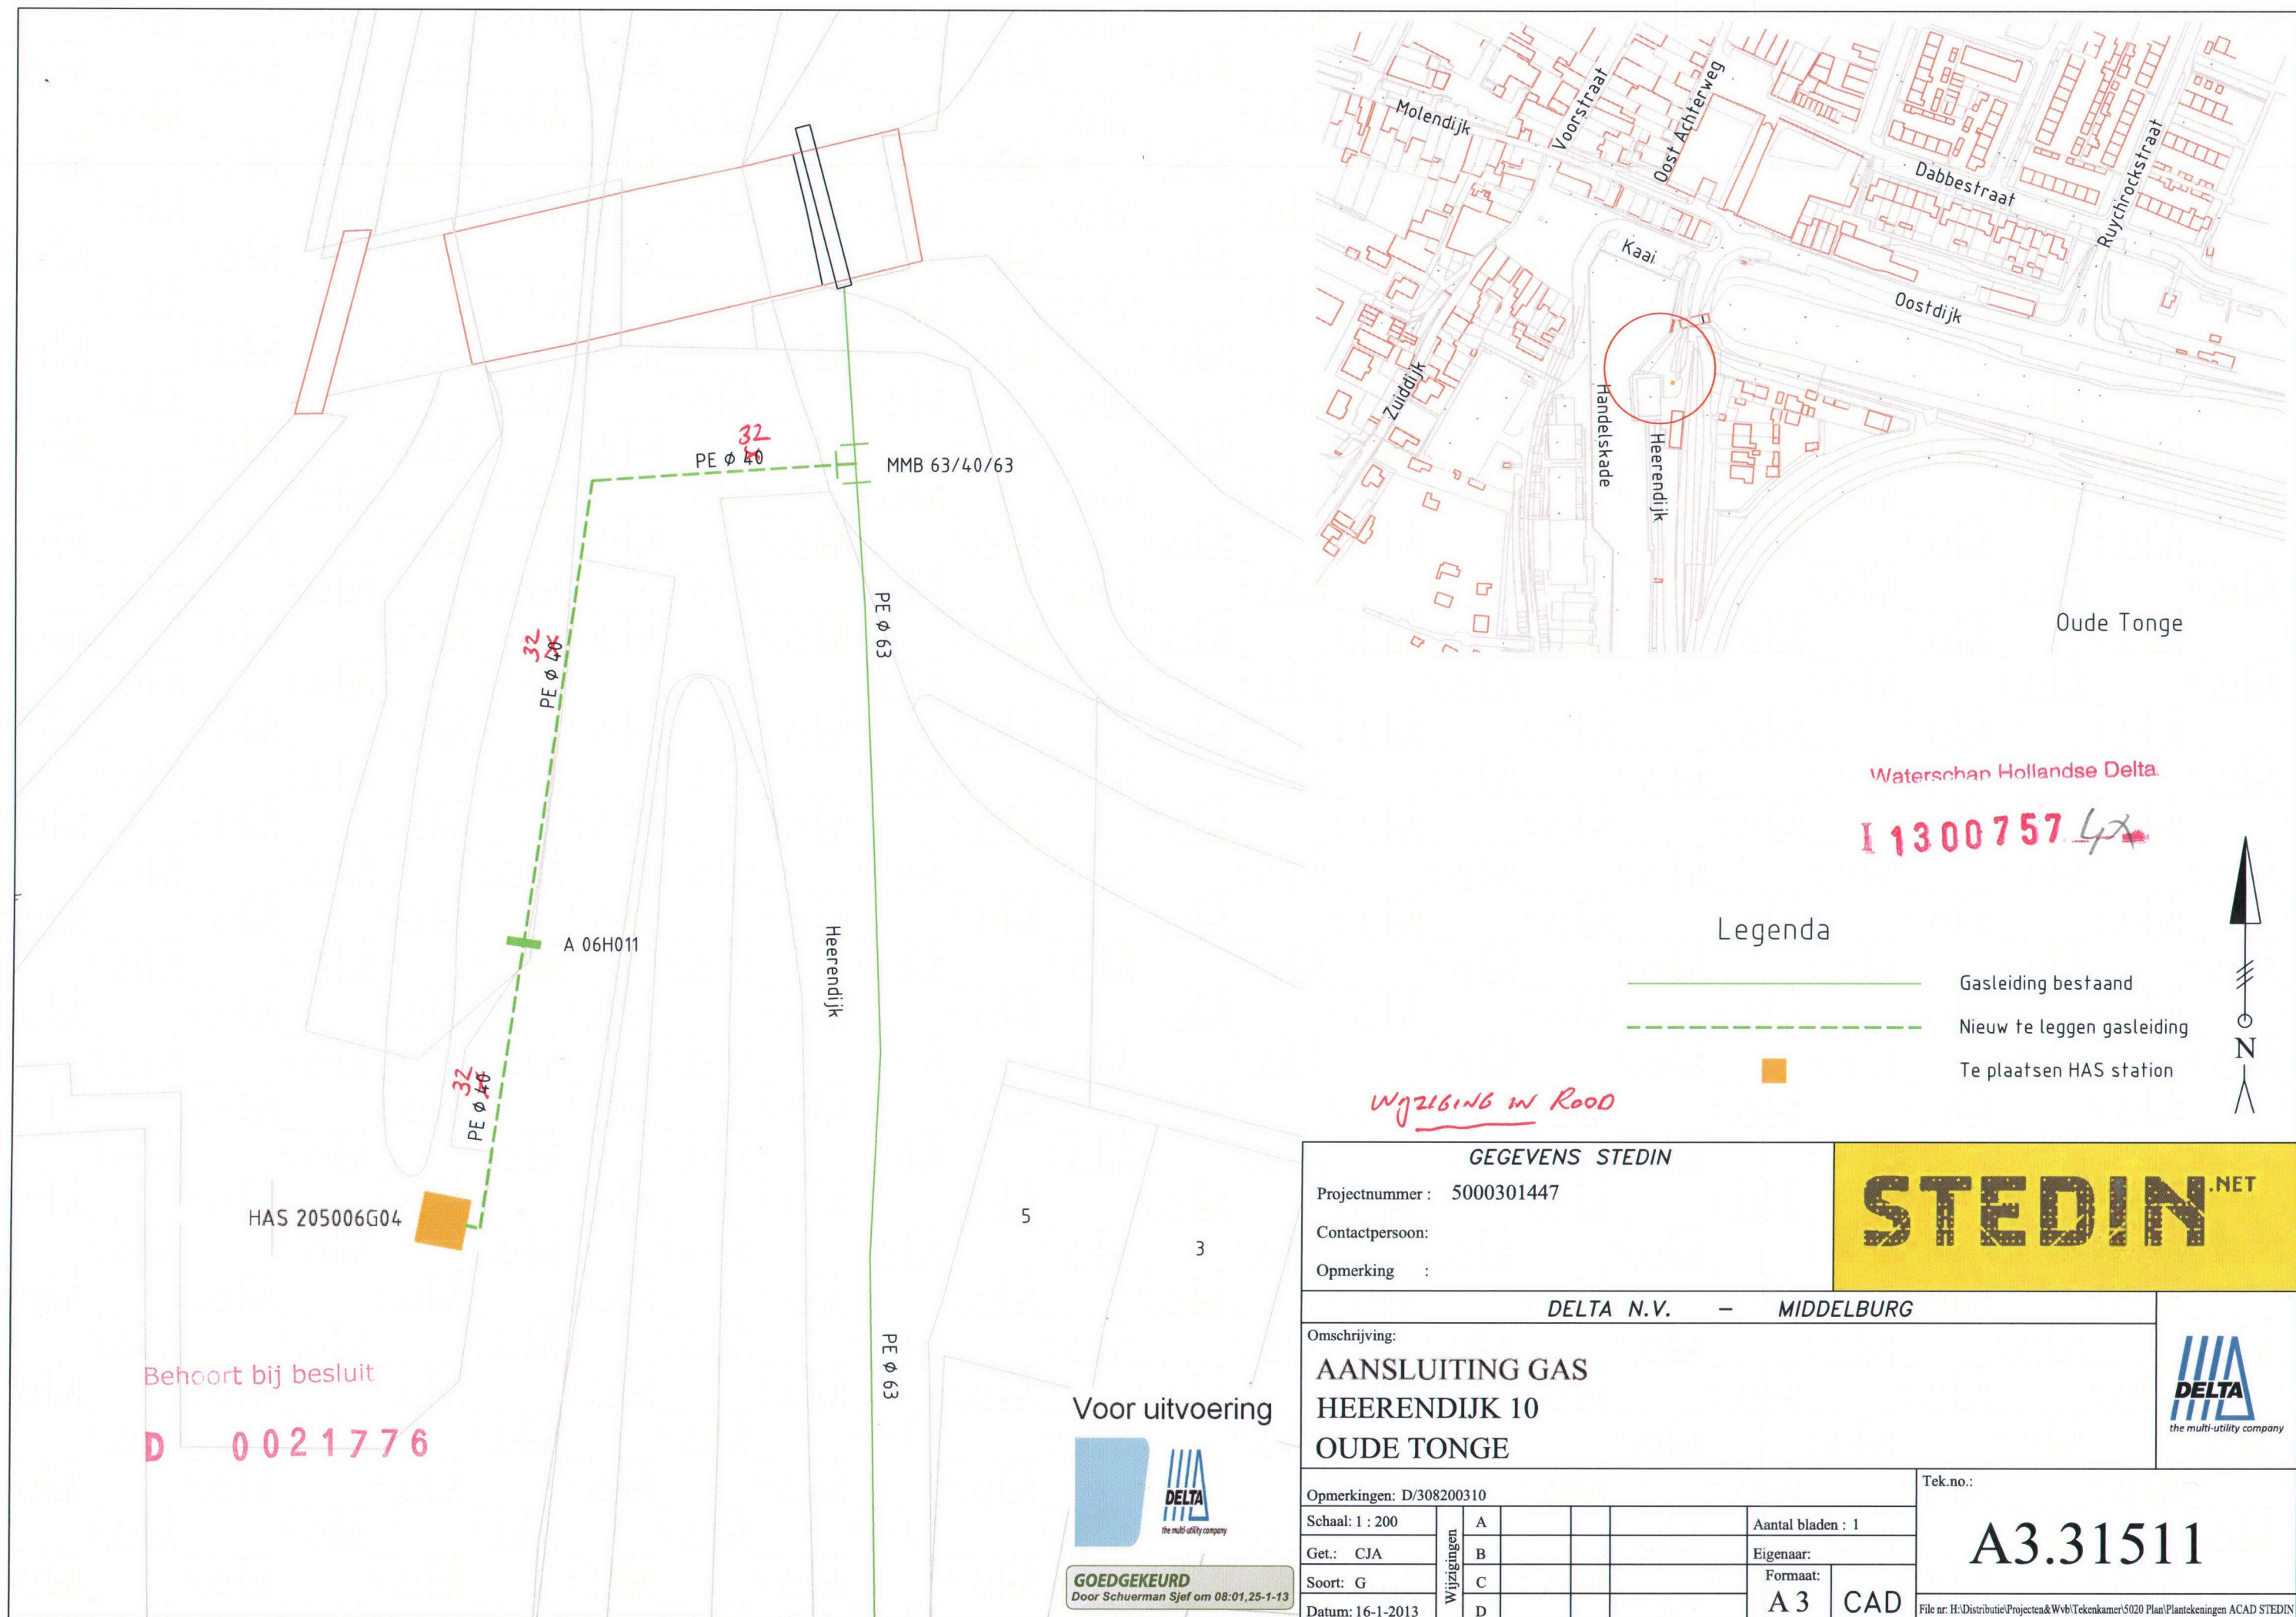

Waterschan Hollandse Delta

I 1300757 4x

Legenda

- Gasleiding bestaand
- Nieuw te leggen gasleiding
- Te plaatsen HAS station

Wijziging in Rood

GEGEVENS STEDIN

Projectnummer : 5000301447

Contactpersoon:

Opmerking :

STEDIN.NET

DELTA N.V. - MIDDELBURG

Omschrijving:

AANSLUITING GAS
HEERENDIJK 10
OUD TONGE



Opmerkingen: D/308200310

Schaal: 1 : 200

Get.: CJA

Soort: G

Datum: 16-1-2013

Wijzigingen

A

B

C

D

Aantal bladen : 1

Eigenaar:

Formaat:

A3

CAD

Tek.no.:

A3.31511

File nr: H:\Distributie\Projecten&Wvb\Tekkamer\5020 Plan\Plantekeningen ACAD STEDIN

Voor uitvoering



GOEDGEKEURD
Door Schuerman Sijf om 08:01,25-1-13

Behoort bij besluit

D 0021776

HAS 205006G04

PE Ø 40 32

MMB 63/40/63

PE Ø 63

Heerendijk

A 06H011

PE Ø 40 32