

DATUM **VERZONDEN 25 MAART 2013**
UW BRIEF VAN 31 januari 2013
UW KENMERK
ONS KENMERK VG/U
INGEKOMEN NR. I1300819
ONDERWERP Watervedunning

CONTACTPERSOON K.J.P.H. Castricum
DOORKIESNUMMER (088) - 97 43745
E-MAILADRES k.castricum@wshd.nl
BIJLAGEN vergunning met nr. D0021783



waterschap
**Hollandse
Delta**

Blom GO & Snaaier L.
T.a.v. de heer G. Blom
Steenplaats 10
3291 EW STRIJEN



U1302065

Geachte heer Blom,

Naar aanleiding van uw aanvraag is besloten u een vergunning te verlenen voor het plaatsen van een damwand en een steiger ter vervanging van een bestaande beschoeiing en steiger aan de Steenplaats 10 te Strijen.

De vergunning met nummer D0021783 treft u als bijlage aan.

De mogelijkheid bestaat dat tegen het besluit bezwaar wordt gemaakt. Ook kan het verzoek worden ingediend om een voorlopige voorziening. Hiervoor verwijzen wij u naar de aandachtspunten die zijn bijgevoegd bij de vergunning.

Met nadruk wijzen wij u erop dat de uitvoering van de werkzaamheden, waartoe vergunning is verleend, gedurende de genoemde bezwaartermijn geheel voor uw risico komt.

De in de vergunning omschreven werken liggen geheel of gedeeltelijk op een perceel dat eigendom is van waterschap Hollandse Delta. De vergunde werken kunnen alleen worden uitgevoerd wanneer met het waterschap als eigenaar privaatrechtelijk overeenstemming is bereikt. Hiervoor dient contact te worden opgenomen met de afdeling Bestuurlijke en Juridische zaken.

Wij adviseren u deze brief bij de vergunning te bewaren. Voorts verzoeken wij u bij correspondentie het nummer van de vergunning te vermelden.


Aan deze vergunning zijn geen leges verbonden.

Heeft u naar aanleiding van deze brief nog vragen, dan kunt u contact opnemen met de medewerker zoals genoemd boven aan deze brief.

Hoogachtend,
namens dijkgraaf en heemraden,

E. Willemsen
teamleider vergunningverlening

Handelsweg 100
2988 DC Ridderkerk
Postadres Postbus 4103
2980 GC Ridderkerk
telefoon 088 974 30 00
fax 088 974 30 01
internet www.wshd.nl
info@wshd.nl

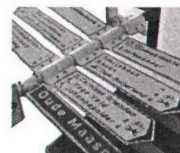

waterschap
**Hollandse
Delta**

Watervergunning

Aanhef

Dijkgraaf en heemraden van waterschap Hollandse Delta hebben op 31 januari 2013 een aanvraag om een vergunning ontvangen van de heer G. Blom te Strijen. De aanvraag betreft het uitvoeren van handelingen in een waterstaatswerk of beschermingszone, waarvoor krachtens verordening van het waterschap vergunning is vereist.

Besluit

Gelet op de bepalingen van de Waterwet, de Keur voor waterschap Hollandse Delta 2009, de Algemene wet bestuursrecht en de hieronder vermelde overwegingen besluiten dijkgraaf en heemraden als volgt:

- I De gevraagde vergunning aan G. Blom, Steenplaats 10, 3291 EW te Strijen, of diens rechtverkrijgende(n), te verlenen. De vergunning betreft het plaatsen van een damwand en een steiger ter vervanging van een bestaande beschoeiing en steiger aan de Steenplaats 10 te Strijen.
- II De vergunning te verlenen voor onbepaalde tijd voor het hebben en onderhouden van de werken genoemd onder besluit I.
- III De vergunning te verlenen voor de realisatie van de werken genoemd onder besluit I voor een periode van drie jaar, gerekend vanaf het moment dat de vergunning in werking treedt.
- IV De gewaarmerkte tekeningen zoals opgenomen in bijlage II deel te laten uitmaken van deze vergunning.
- V Aan de vergunning de opgenomen voorschriften te verbinden.

Ondertekening

Ridderkerk, d.d.

25 MAART 2013



Namens dijkgraaf en heemraden,

ing. I.J. Dekker
afdelingshoofd Vergunningverlening

Legeskosten: nihil

Afschrift

Een afschrift van deze vergunning is gezonden aan het college van burgemeester en wethouders van de gemeente Strijen. info@strijen.nl

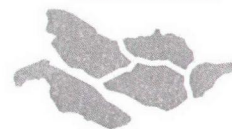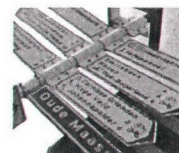

waterschap
**Hollandse
Delta**

Voorschriften

Ten aanzien van de aanvang en voltooiing van de werkzaamheden



1. De aanvang van de werkzaamheden moet ten minste één week van tevoren aan de afdeling Handhaving worden gemeld via het waterschapsloket. Het waterschapsloket is bereikbaar onder telefoonnummer 0900 2005005 (10 ct/min) of per e-mail 2005005@wshd.nl.
2. Voor aanvang van de werkzaamheden dient een naam en telefoonnummer van een contactpersoon, die in geval van calamiteiten door het waterschap bereikt kan worden, te worden gemeld bij het waterschapsloket.
3. Zonder de schriftelijke toestemming van het waterschap mag het werk niet worden gewijzigd, uitgebreid of verwijderd.
4. Indien ten behoeve van onderhoud enige grondroering, ophoging of vernieuwing moet worden gedaan moet ten minste één week van tevoren en anders zo vroeg als mogelijk dit schriftelijk worden gemeld aan de afdeling Handhaving.
5. Schade en onderhoud aan het oppervlaktewaterlichaam, als gevolg van de uitvoering van het werk, blijft gedurende een periode van een jaar na voltooiing van de werken voor rekening van de vergunninghouder.

Ten aanzien van uitvoering en revisie

6. Tijdens de uitvoering van het werk dient een exemplaar van deze vergunning met gewaarmerkte tekeningen op het werk aanwezig te zijn.
7. De werken moeten worden uitgevoerd overeenkomstig de bij deze vergunning behorende en als zodanig gewaarmerkte bijlagen, behoudens de uit de voorschriften voortvloeiende wijzigingen en/of aanvullingen.
8. Tijdens de uitvoering moet op eerste aanwijzing van de afdeling Handhaving in geval van calamiteiten en/of wateroverlast door de vergunninghouder direct alle maatregelen worden genomen die nodig zijn om de lokale waterhuishouding te waarborgen.
9. Indien het waterschap vaststelt dat wijziging van plaats of samenstelling van de krachtens deze vergunning toegestane werken met betrekking tot het waterstaatkundig belang nodig is, moeten deze wijzigingen op eerste aanzegging door de vergunninghouder worden aangebracht of uitgevoerd.
10. Alle voor de uitvoering van het werk in, langs of over het oppervlaktewaterlichaam te maken hulpconstructies behoeven de goedkeuring van de afdeling Handhaving en moeten direct na het gereedkomen van het onderdeel van het werk waarvoor zij werden aangebracht volledig worden verwijderd.
11. De lokale waterhuishouding mag tijdens de uitvoering van de werkzaamheden niet worden verstoord. Hiertoe moeten afdoende maatregelen getroffen worden.

Ten aanzien van grondroeringen

12. Grondroeringen behoren tot het strikt noodzakelijke te worden beperkt. Eventuele nazakkingen, voor zover die het gevolg zijn van de vergunde werkzaamheden, moeten door en op kosten van de vergunninghouder worden hersteld.
13. De eventueel overblijvende grond en alle uit ontgravingen komend puin of andere voorwerpen moet door de vergunninghouder worden afgevoerd.

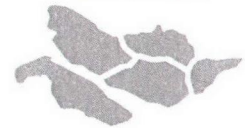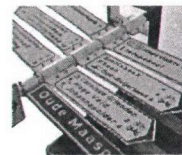

Ten aanzien van damwanden


14. De constructie moet door de vergunninghouder in goede staat worden onderhouden en mag niet door- en overgroeid raken. Dit betekent in ieder geval dat verzakkingen, vervormingen of andere schade aan de constructie direct moet worden hersteld.
15. De constructie moet vloeiend aansluiten op eventuele reeds bestaande constructies.
16. De bovenkant van de damwand moet minimaal 0,30 m boven het hoogst vigerende peil worden aangebracht en gehouden.
17. Op de waterlijn mag over 11 m een grondkerende constructie geplaatst worden, zodanig dat het natte profiel van het oppervlaktewaterlichaam niet wordt verkleind.

Ten aanzien van de steiger

18. De steiger moet gemeten vanuit de insteek over een lengte van 11 m een breedte hebben van 1,5 m.

Ten aanzien van de afwerking

19. Als gevolg van de werkzaamheden mag geen grond, bagger of vuil in het water geraken of achterblijven. Direct na gereedkomen van de werkzaamheden, moet ter plaatse het oppervlaktewaterlichaam worden opgeschoond.
20. Direct na de voltooiing van het werk moet het werkterrein in een nette staat en in gelijke gesteldheid worden teruggebracht.
21. Het oppervlak moet geheel in overeenstemming met de omgeving worden afgewerkt en bekleed en eventuele verharding dient in de oorspronkelijke staat hersteld te worden.
22. Losse materialen, planken e.d., die geen deel uitmaken van de werken waarvoor vergunning is verleend, moeten ten genoegen van de afdeling Handhaving worden verwijderd.

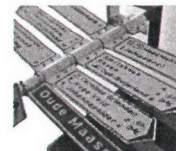

waterschap
**Hollandse
Delta**

Aanvraag en overwegingen

Aanleiding

Om een veiligere leefomgeving te creëren voor kinderen, is de vergunninghouder voornemens de bestaande beschoeiing en een steiger, die in slechte staat verkeren, te vervangen ter hoogte van Steenplaats 10 te Strijen.

Voor een situatieschets van de locatie van de activiteiten wordt verwezen naar bijlage I.

Handelingen waarvoor vergunning wordt aangevraagd

Voor het uitvoeren van handelingen in waterstaatswerken is op grond van artikel 4.1.1 van de Keur van waterschap Hollandse Delta 2009 een vergunning vereist.

De werkzaamheden worden uitgevoerd in en nabij oppervlaktewaterlichaam B35127. Dit oppervlaktewaterlichaam is een boezemwatergang volgens de legger van waterschap Hollandse Delta.

Toetsing van de aanvraag aan de doelstellingen van het waterbeheer

Werken of werkzaamheden worden getoetst aan de doelstellingen van de Waterwet. Deze doelstellingen, die richtinggevend zijn bij de uitvoering van het waterbeheer, zijn als volgt geformuleerd:

- a. voorkoming en waar nodig beperking van overstromingen, wateroverlast en waterschaarste, in samenhang met
- b. bescherming en verbetering van de chemische en ecologische kwaliteit van watersystemen en
- c. vervulling van maatschappelijke functies door watersystemen.

Deze doelstellingen vormen in onderlinge samenhang de basis voor vergunningverlening en zijn geconcretiseerd via wettelijk vastgestelde normen en aanvullend beleid ten aanzien van de veiligheid, waterkwantiteit, waterkwaliteit en maatschappelijke functievervulling door watersystemen. De uitwerking hiervan vindt plaats in aanvullende regelgeving (onder andere de Keur van waterschap Hollandse Delta), in water- en beheersplannen op grond van hoofdstuk 4 van de Waterwet en in beleidsregels.

De vastgestelde normen en beleid zijn richtinggevend bij de toetsing of een aangevraagde handeling verenigbaar is met de doelstellingen voor het waterbeheer. Een vergunning wordt verleend indien werken of werkzaamheden zich niet verzetten tegen de doelstellingen van het waterbeheer en het mogelijk is om de belangen van het waterbeheer door het verbinden van voorschriften en beperkingen voldoende te beschermen.

Aanvragen voor een vergunning op grond van de Keur voor werken en werkzaamheden in en nabij waterstaatswerken worden getoetst op:


- effecten op het falen of verslechteren van de functie van waterstaatswerken en daaruit voortvloeiend het totale watersysteem;
- effecten op de (toekomstige) mogelijkheden van het doelmatig beheer en onderhoud van het waterstaatswerken en beschermingszones.

Overwegingen ten aanzien van het oppervlaktewaterlichaam

De vergunninghouder is voornemens een damwand en een steiger te plaatsen ter vervanging van een bestaande beschoeiing en steiger in en langs een boezemwater.

Constructie en uitvoering

De bestaande beschoeiing wordt vervangen door een hardhouten damwand met een hoogte van tenminste 0,50 m ten opzichte van het hoogst vigerende peil. De damwand wordt 2/3 in de grond aangebracht en om de 1,5 m verankerd met trekstangen, waardoor de constructie voldoende stabiliteit heeft in relatie tot de optredende krachten.

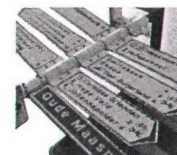

waterschap
**Hollandse
Delta**

De nieuwe steiger krijgt dezelfde afmetingen als de bestaande steiger, maar wordt op gelijke hoogte aangebracht met het aanwezige maaiveldniveau van het woonperceel. Gezien de slechte staat van de bestaande steiger is het wenselijk deze te vervangen door een degelijke constructie.

Effecten op de bergingscapaciteit, doorstroming en peilregime

De damwand vervangt de bestaande beschoeiing, waardoor het natte profiel niet wordt verkleind. Daarnaast wordt de damwand op gelijke hoogte aangebracht met het maaiveldniveau, waardoor het boventalud verdwijnt. Het boventalud in de huidige situatie is erg steil, waardoor het plaatsnemen van de damwand nauwelijks invloed heeft op de bergingscapaciteit.

Steigers in watergangen kunnen zorgen voor opstuwning en ophoping van vuil wat van negatieve invloed kan zijn op de doorstroming en het peilregime van het watersysteem. Gezien het feit dat de nieuwe steiger een bestaande steiger vervangt en de watergang een minimale breedte heeft van 17 m, kan worden geconcludeerd dat een goede waterhuishouding blijft gewaarborgd.

Effecten op de ruimte voor doelmatig beheer en onderhoud

De watergang wordt varend onderhouden, waardoor de steiger geen obstakel vormt voor onderhoudsmaterieel. Gezien het feit dat slechts de hoogte van de constructie wijzigt ten opzichte van de bestaande constructie, worden de werken niet van negatieve invloed geacht op een doelmatig beheer en onderhoud.

Slotoverweging

Bij het naleven van de aan dit besluit verbonden voorschriften en gelet op het individuele belang van de vergunninghouder wordt de inbreuk op het waterstaatswerk aanvaardbaar geacht en zijn er vanuit het waterschap geen bezwaren tegen het verlenen van de gevraagde vergunning.

Procedure

De aanvraag is op 31 januari 2013 door het waterschap ontvangen en geregistreerd onder nummer I1300819.


De ingediende aanvraag bevat de volgende stukken:

- aanvraagformulier;
- 1 detailtekening steiger, ongedateerd met kenmerk I1300819;
- 1 detailtekening beschoeiing, ongedateerd met kenmerk I1300819.

De aanvrager is op 7 maart 2013 schriftelijk op de hoogte gebracht dat de aanvraag onvoldoende gegevens bevat om in behandeling te kunnen nemen. De ontbrekende gegevens zijn op 20 maart 2013 ontvangen en bevatten de volgende stukken:

- 1 overzichtstekening, d.d. 19-02-2013 met kenmerk E1301937.

De voorbereiding van deze vergunning heeft conform het gestelde in afdeling 4.1.2 van de Algemene wet bestuursrecht (Awb) plaatsgevonden.

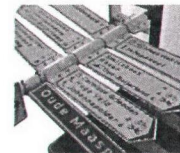


waterschap
**Hollandse
Delta**

Aandachtspunten

- I De vergunninghouder moet er rekening mee houden dat er naast de onderhavige vergunning, voor de handelingen waarop de vergunning betrekking heeft, tevens andere vergunning(en) en/of ontheffing(en) en/of een meldingsplicht vereist kunnen zijn.
 - II Het hebben van deze vergunning ontslaat de houder niet van de verplichting om de redelijkerwijs mogelijke maatregelen te treffen teneinde te voorkomen dat derden ten gevolge van het gebruikmaken van de vergunning schade lijden.
 - III Indien het vergunningplichtige werk in andere handen mocht overgaan – bijvoorbeeld door verkoop, erfopvolging, overdracht van gebruiksrecht of anderszins – moet wijziging van de tenaamstelling van de vergunning schriftelijk worden aangevraagd bij het college van dijkgraaf en heemraden van waterschap Hollandse Delta. Het verzoek moet worden gedaan binnen vier weken na de rechtsopvolging.
 - IV Op grond van de Algemene wet bestuursrecht kan een (rechts)persoon, wiens belang rechtstreeks bij de vergunning is betrokken, gedurende een periode van zes weken vanaf de dag na bekendmaking, tegen dit besluit een bezwaarschrift indienen. Het bezwaarschrift moet worden gericht aan college van dijkgraaf en heemraden van waterschap Hollandse Delta, Postbus 4103, 2980 GC Ridderkerk
 - V De vergunning treedt in werking na bekendmaking. Op grond van artikel 6:16 Algemene wet bestuursrecht schorst het bezwaar de werking van dit besluit niet. Gelet hierop kan, na indiening van het bezwaarschrift, gedurende de bezwaartermijn ook een verzoek om een voorlopige voorziening worden ingediend op grond van artikel 8:81 Algemene wet bestuursrecht. In geval een voorlopige voorziening wordt ingediend, treedt de vergunning niet in werking voordat op dit verzoek is beslist. Het verzoek tot het treffen van een voorlopige voorziening moet worden gericht aan de Voorzieningenrechter van de sector bestuursrecht van de Rechtbank Rotterdam, Postbus 50950, 3007 BL Rotterdam of digitaal via <http://loket.rechtspraak.nl/bestuursrecht>.
- Wij verzoeken u vriendelijk om een afschrift van het verzoek tot het treffen van een voorlopige voorziening toe te zenden aan het college van dijkgraaf en heemraden van waterschap Hollandse Delta, Postbus 4103, 2980 GC Ridderkerk.
- VI Voor vragen omtrent deze vergunning kunt u contact opnemen met het waterschap via het waterschapsloket op nummer 0900 2005 005 (10 ct/min).

Bijlage I Locatie projectgebied

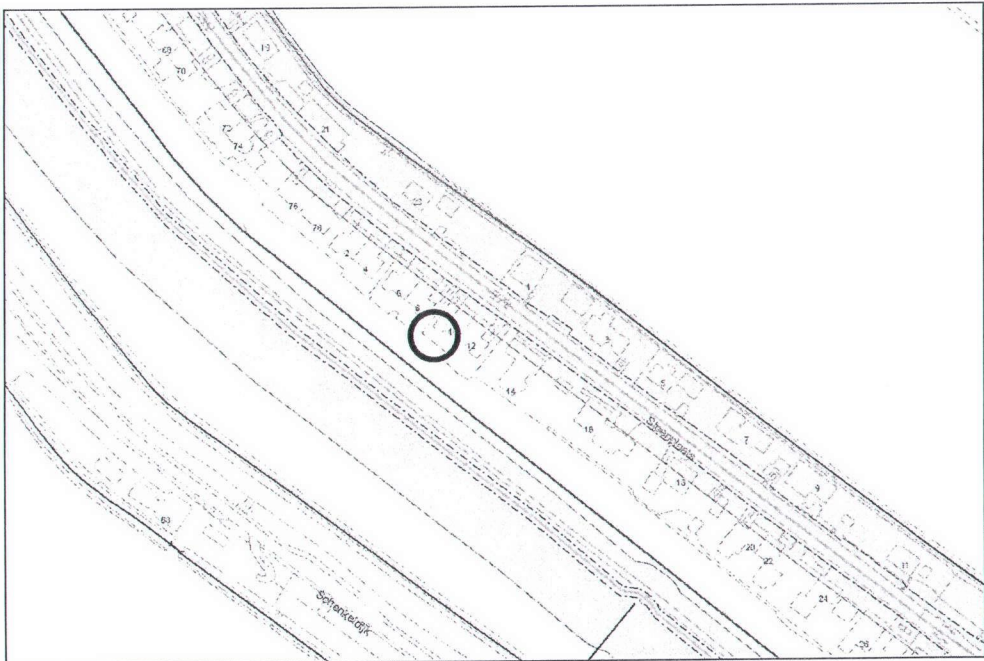


Bijlage II Gewaarmerkte tekeningen

- 1 detailtekening steiger, ongedateerd met kenmerk I1300819;
- 1 detailtekening beschoeiing, ongedateerd met kenmerk I1300819;
- 1 overzichtstekening, d.d. 19-02-2013 met kenmerk E1301937.

E1301937

GIS4WEB

Kadastrale kaart

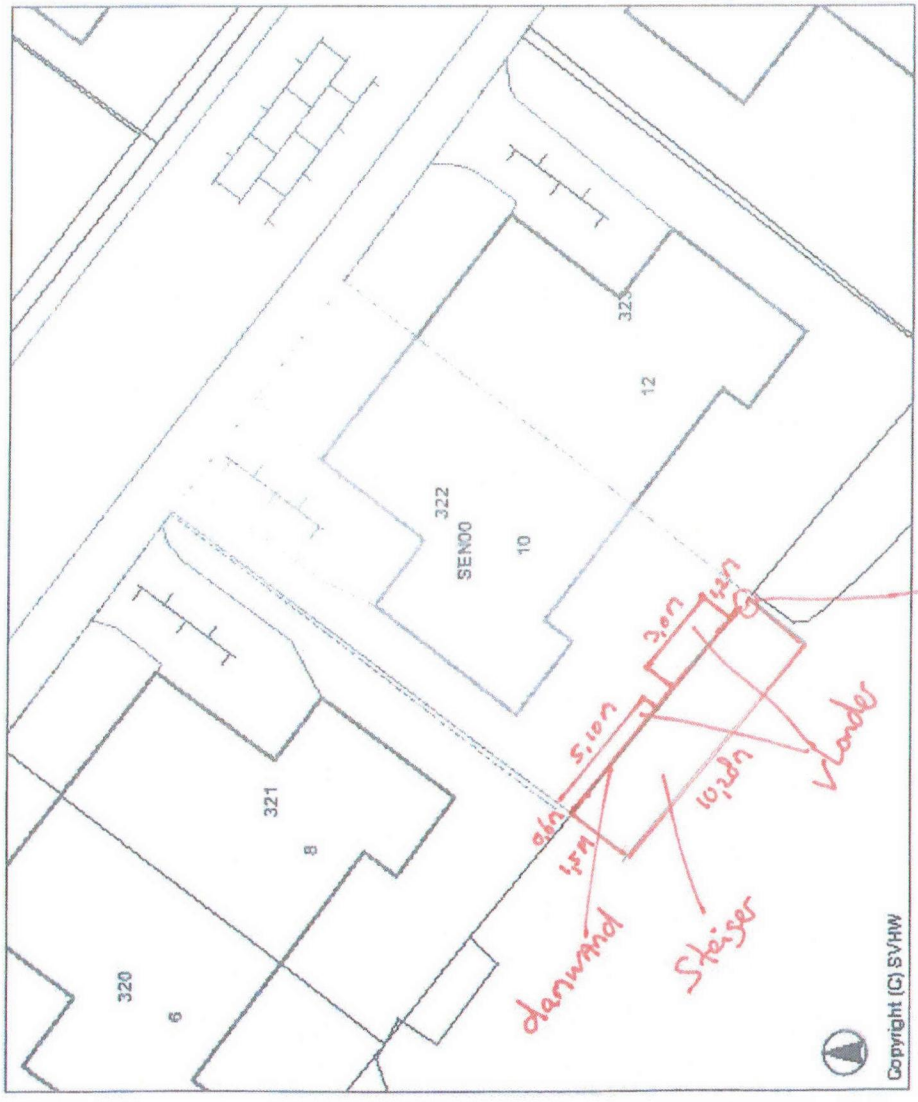

darwand voor erfrens gestopt.

Perceelgegevens
 Aanduiding : SEN00 V 00322 G 0000
 Oppervlakte : 195 m
 Koopjaar : 2007
 Koopsom : 389750,-
 Bebouwing : BEBOUWD
 Cultuur :

Adresgegevens
 Adres : STEENPLAATS 10
 Postcode : 3291EW
 Woonplaats : STRYEN

Zakelijke rechten
 Naam : SNAAIJER L. ()
 Geboortedatum : 03-02-1980
 •Adres : STEENPLAATS 10
 Postcode : 3291EW
 Woonplaats : STRIJEN
 Recht : EIGENDOM (1/2)
 Naam : BLOM G.O. ()
 Geboortedatum : 13-03-1973
 Adres : STEENPLAATS 10
 Postcode : 3291EW
 Woonplaats : STRIJEN
 Recht : EIGENDOM (1/2)




Copyright (C) SVHW

Schaal 1 : 250


© Copyright SVHW

Aan deze kaart kunnen geen rechten worden ontleend.

dinsdag 19 februari 2013 9:24:26

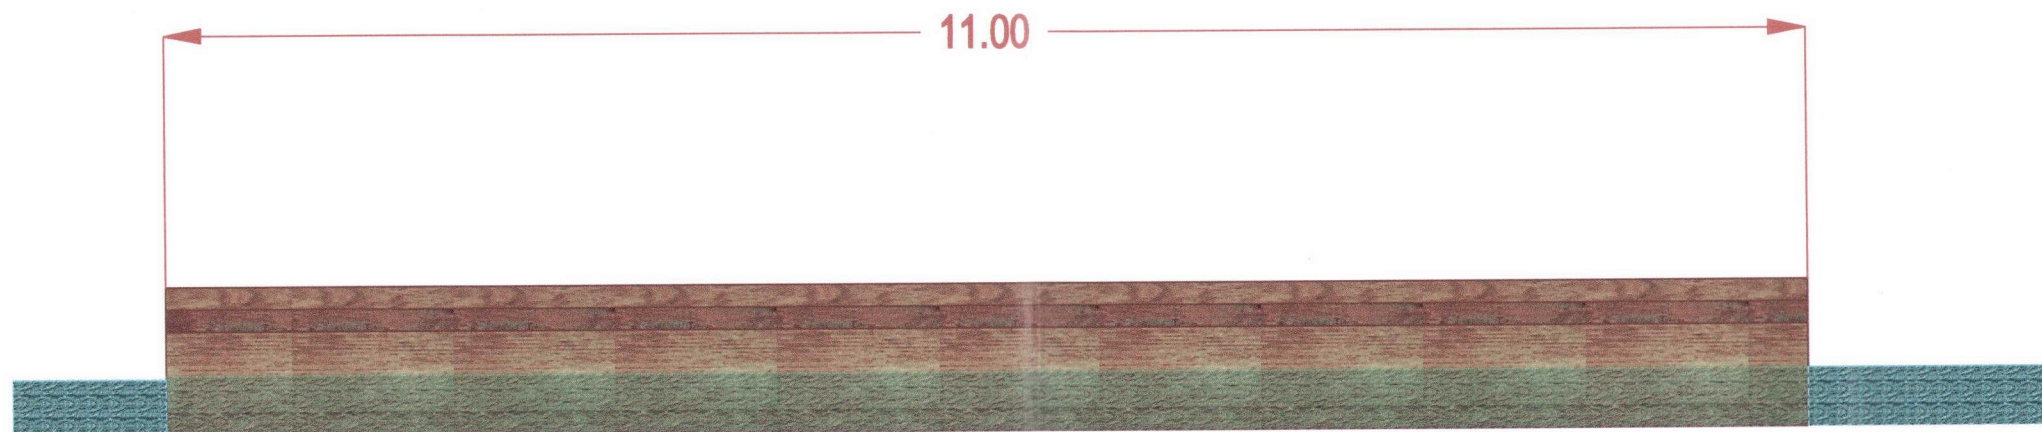

Vooraanzicht

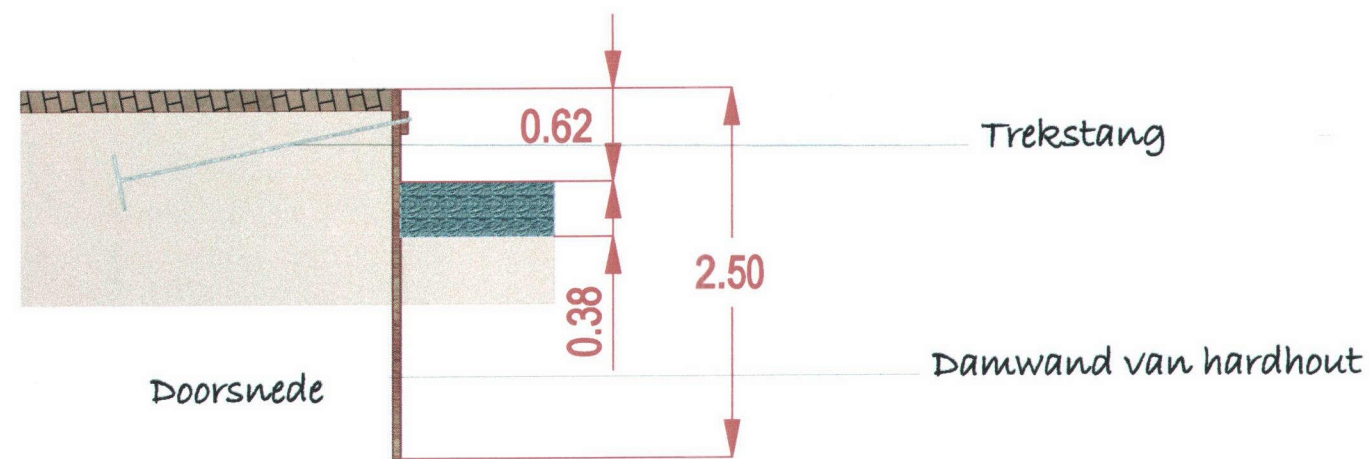


Behoort bij besluit

D 0021783

Doorsnede

Waterschap Hollandse Delta


I 1300819

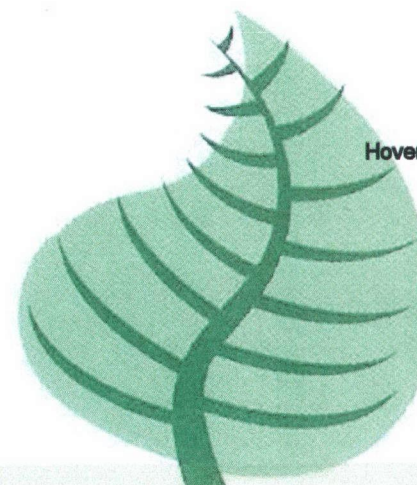

Hoveniersbedrijf

Teunis van der Pligt
Strijen-Sas

Opdrachtgever	Fa. Blom
Adres	Steenplaats 10 Strijen
Tel.nummer	-
Datum	-
Tekening	-
Schaal	1:50

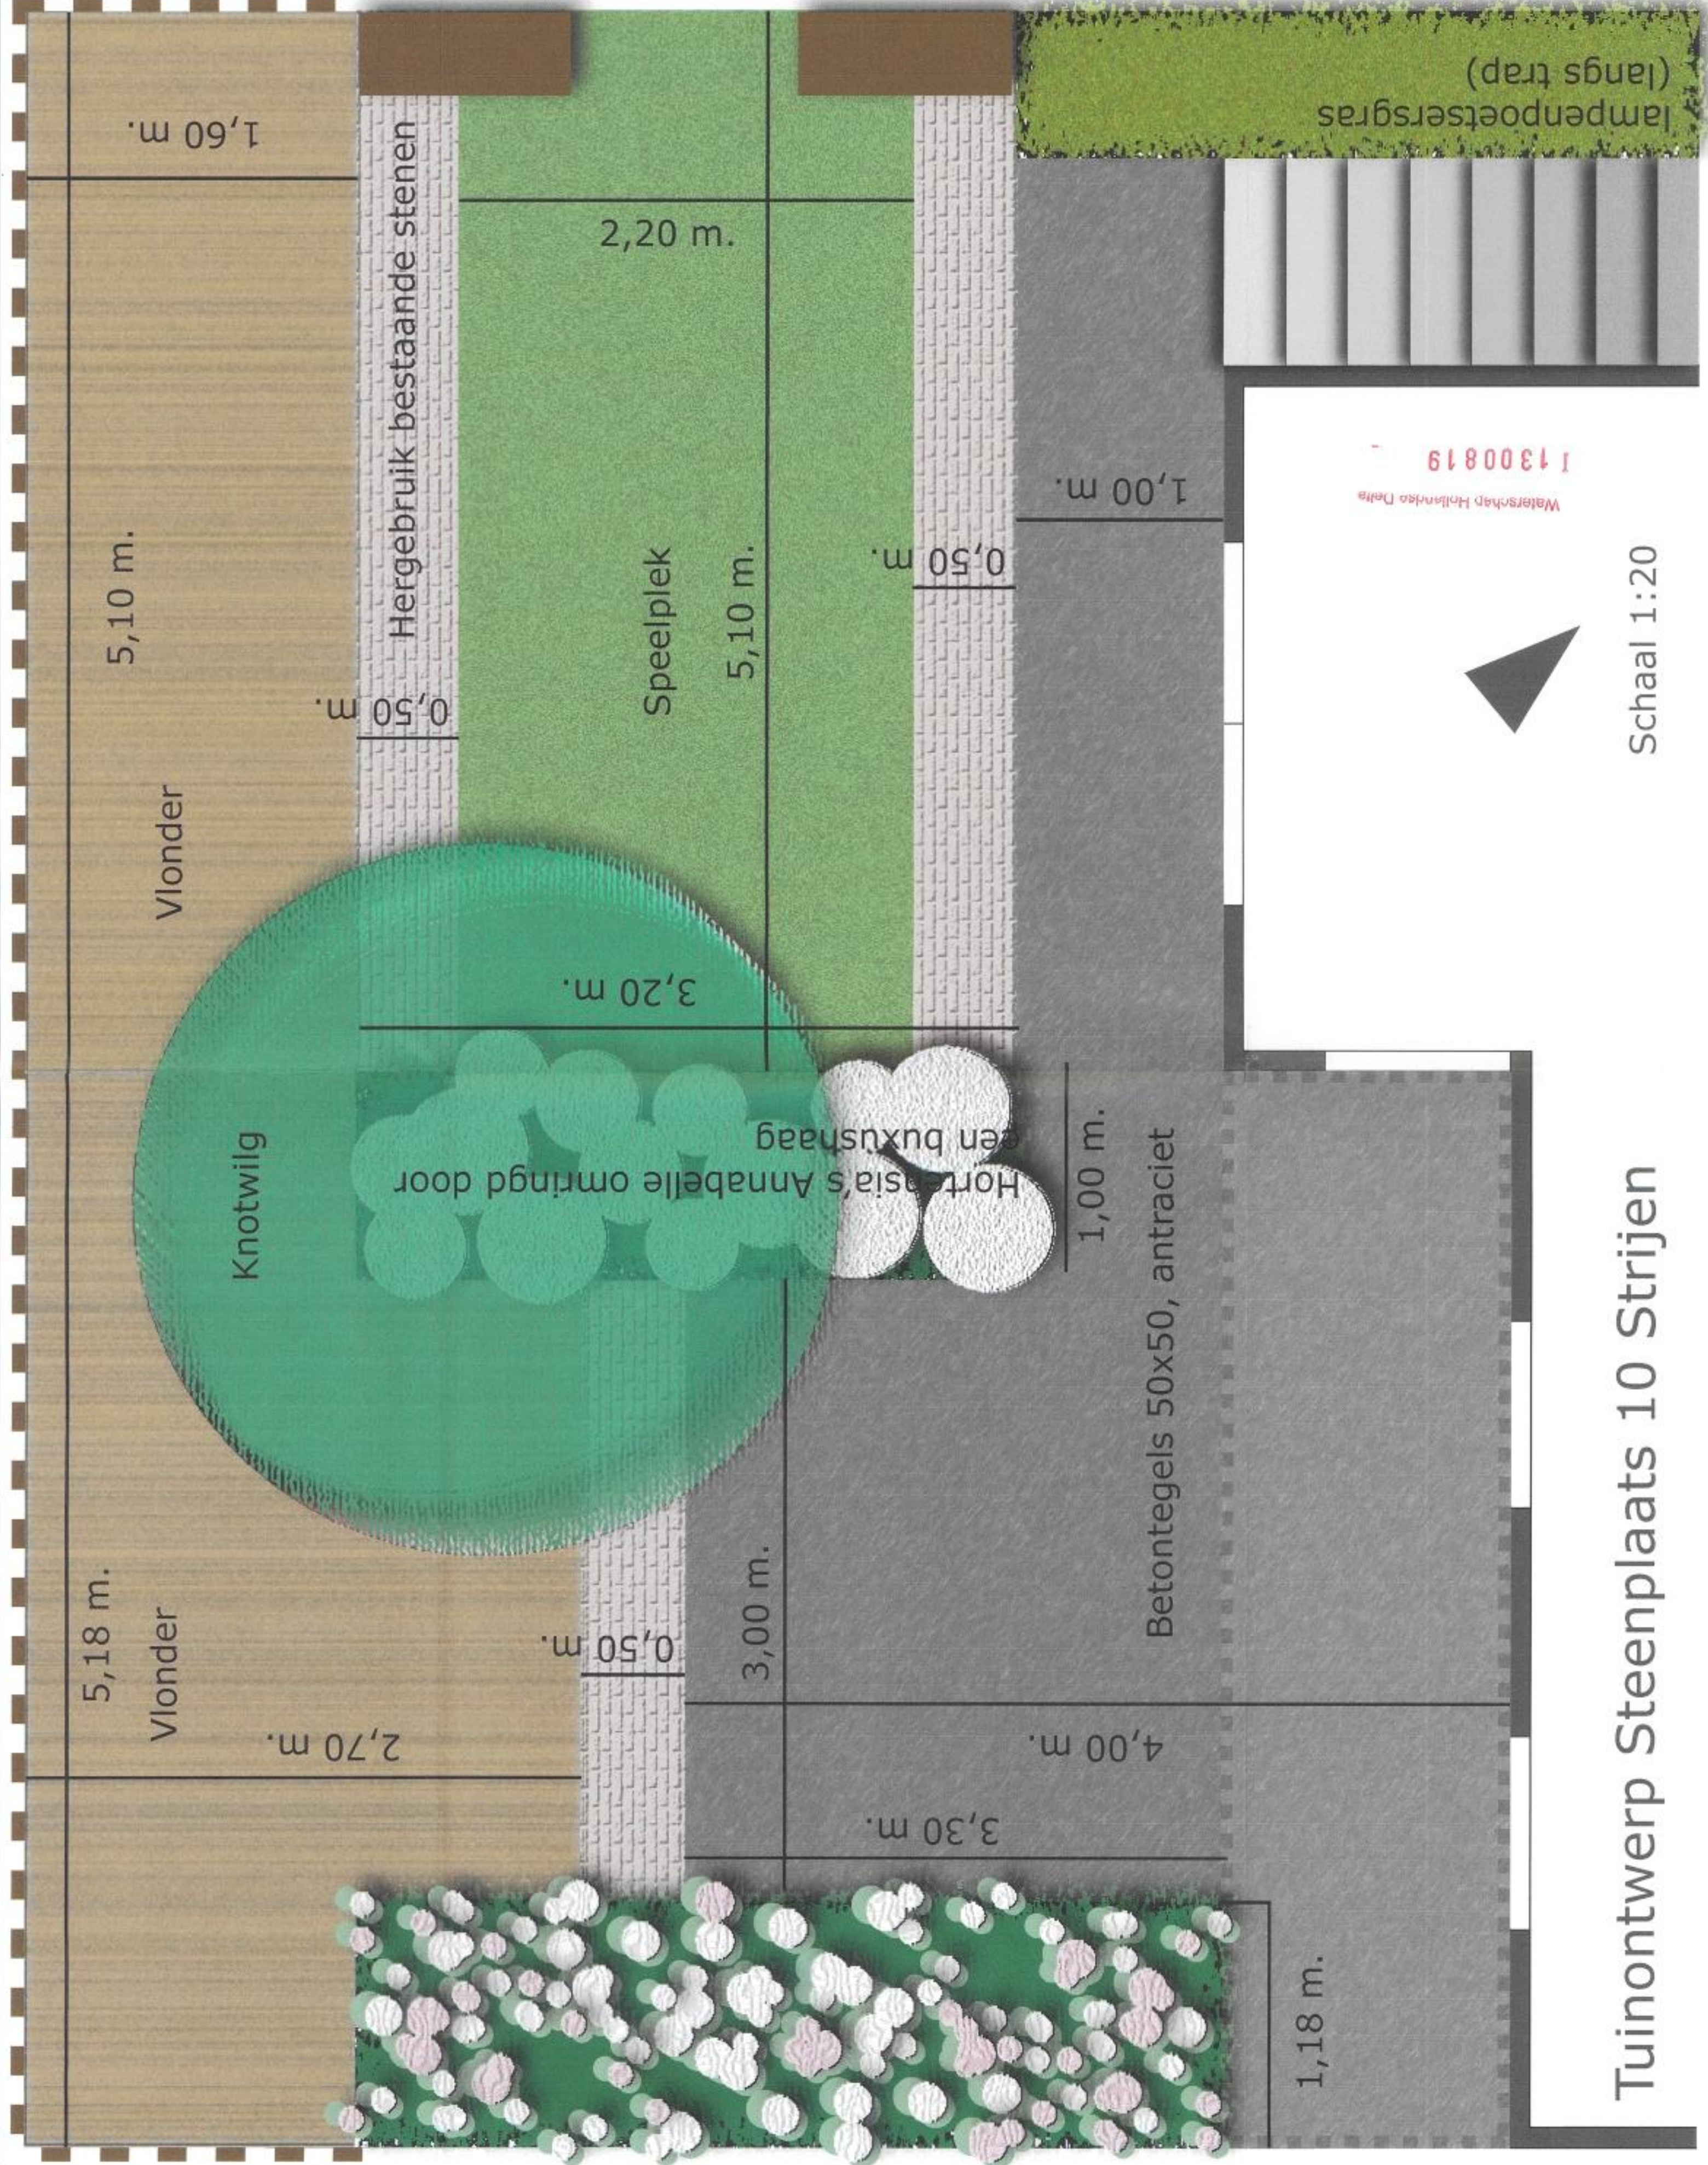

Tuinontwerp Steenplaats 10 Strijen



Schaal 1:20

Waterschap Halinckx Delta
1300819

Behoort bij bestuif
D 002:783