
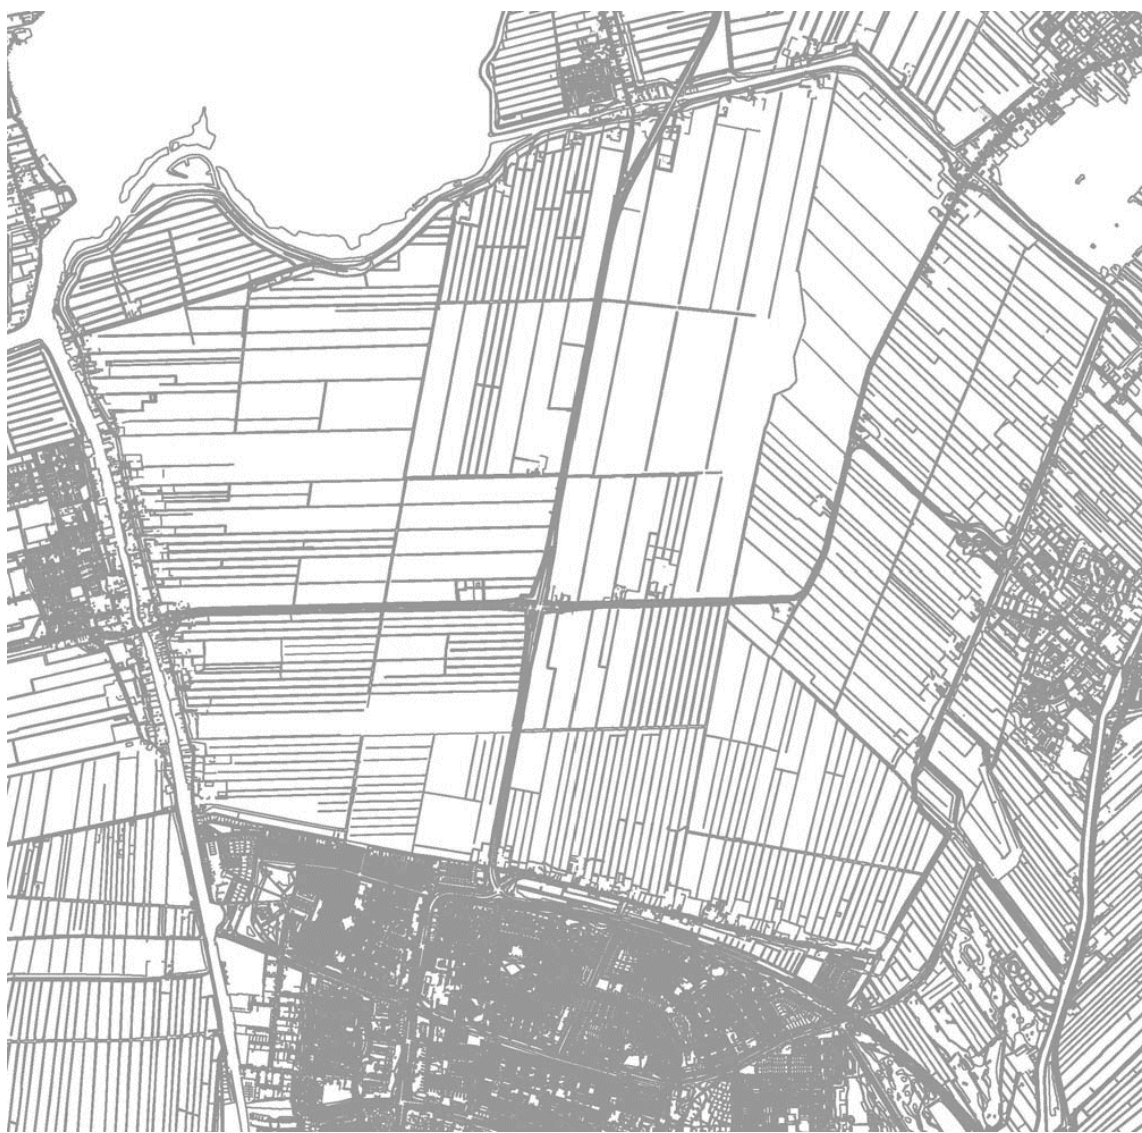


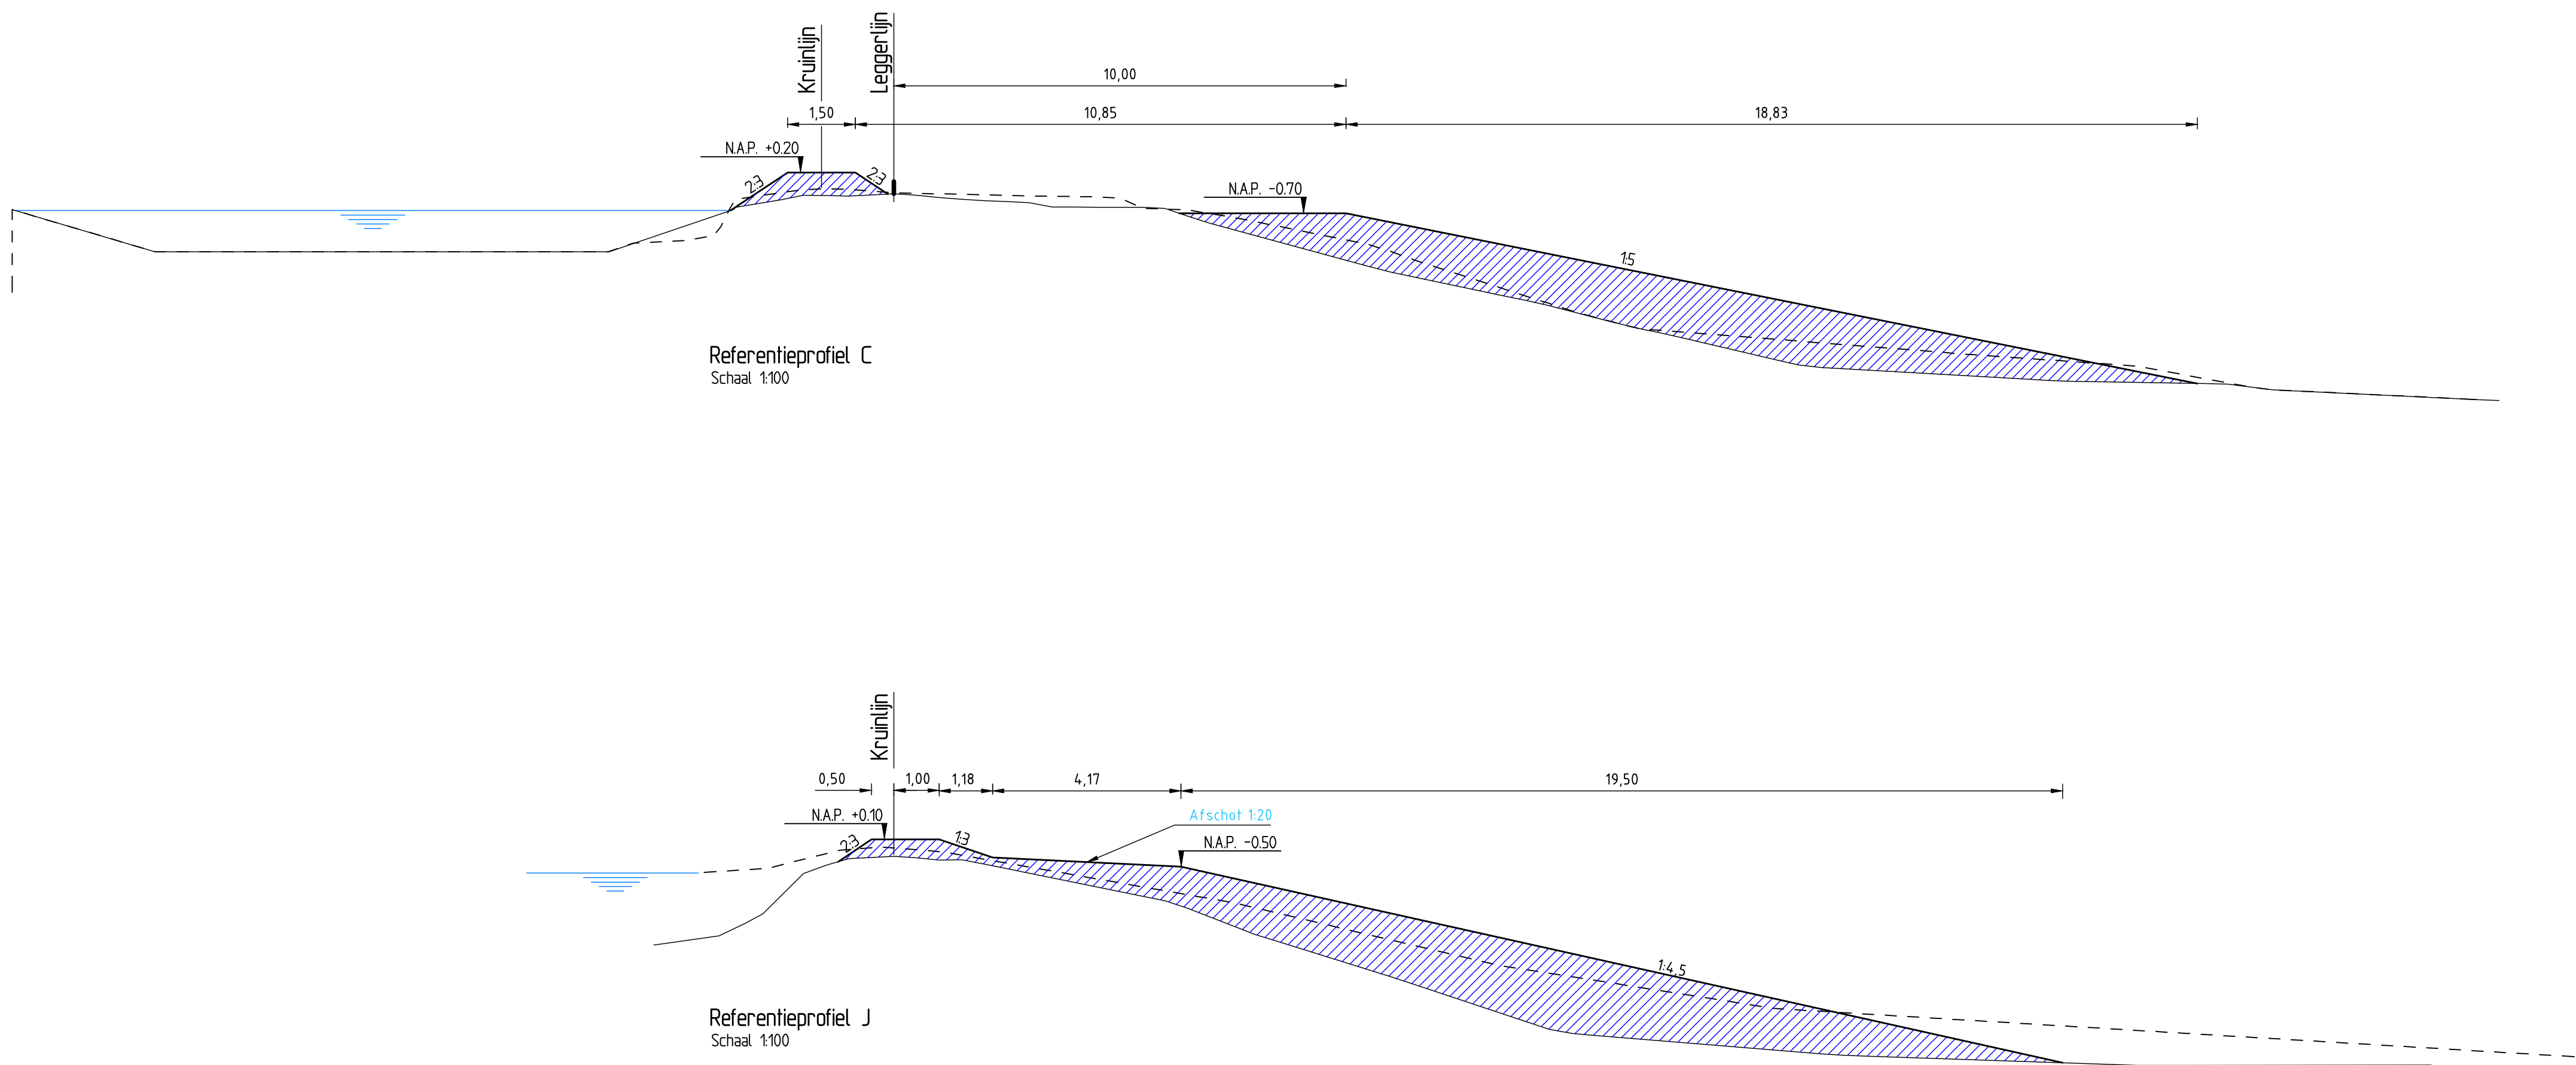

Overzicht polder
Schaal 1:25000

Legenda			
—	Referentieprofiel		
- - -	Gemiddeld profiel		
—	Ontwerp		
—	Waterlijn		
—	Materiaalscheiding		
—	Geotextiel		
	Fase 1 klei		
	Fase 1 puin		
	Zand		
	Lichte klei		
	Fase 2 klei		
	Fase 2 puin		

NO	08-03-2012	DEFINITIEF	RPL
NO	08-03-2012	C	PO
NR	DATUM	WISSENING	GET

OPDRACHTGEVER		TEKENAAR	SCHAAL
Hoogheemraadschap van Rijnland		PK	1:100 / 1:25000
Archimedesweg 1, 2333 CM Leiden		PROJECTLEIDER	FORMAAT
PROJECTOMSCHRIJVING		J. van Spengen	A0
KADEVERBETERING WASSENAARSCHER POLDER EN POLDER VIERAMBACHT			BLAD IN BLADEN
			1 / 1
TEKENINGNUMMER		WIJZEN	
150 4C05 001 067		RPL	
TEKENINGOMSCHRIJVING		RPL	
VO Tekening - Kadaverbetering		RPL	
Overzicht referentieprofielen		RPL	
STATUS		RPL	
DEFINITIEF		RPL	

Bestand 7/7
800.00 A0 (Landscape)
00000000

06/2022/07/00000000
06/2022/07/00000000



