


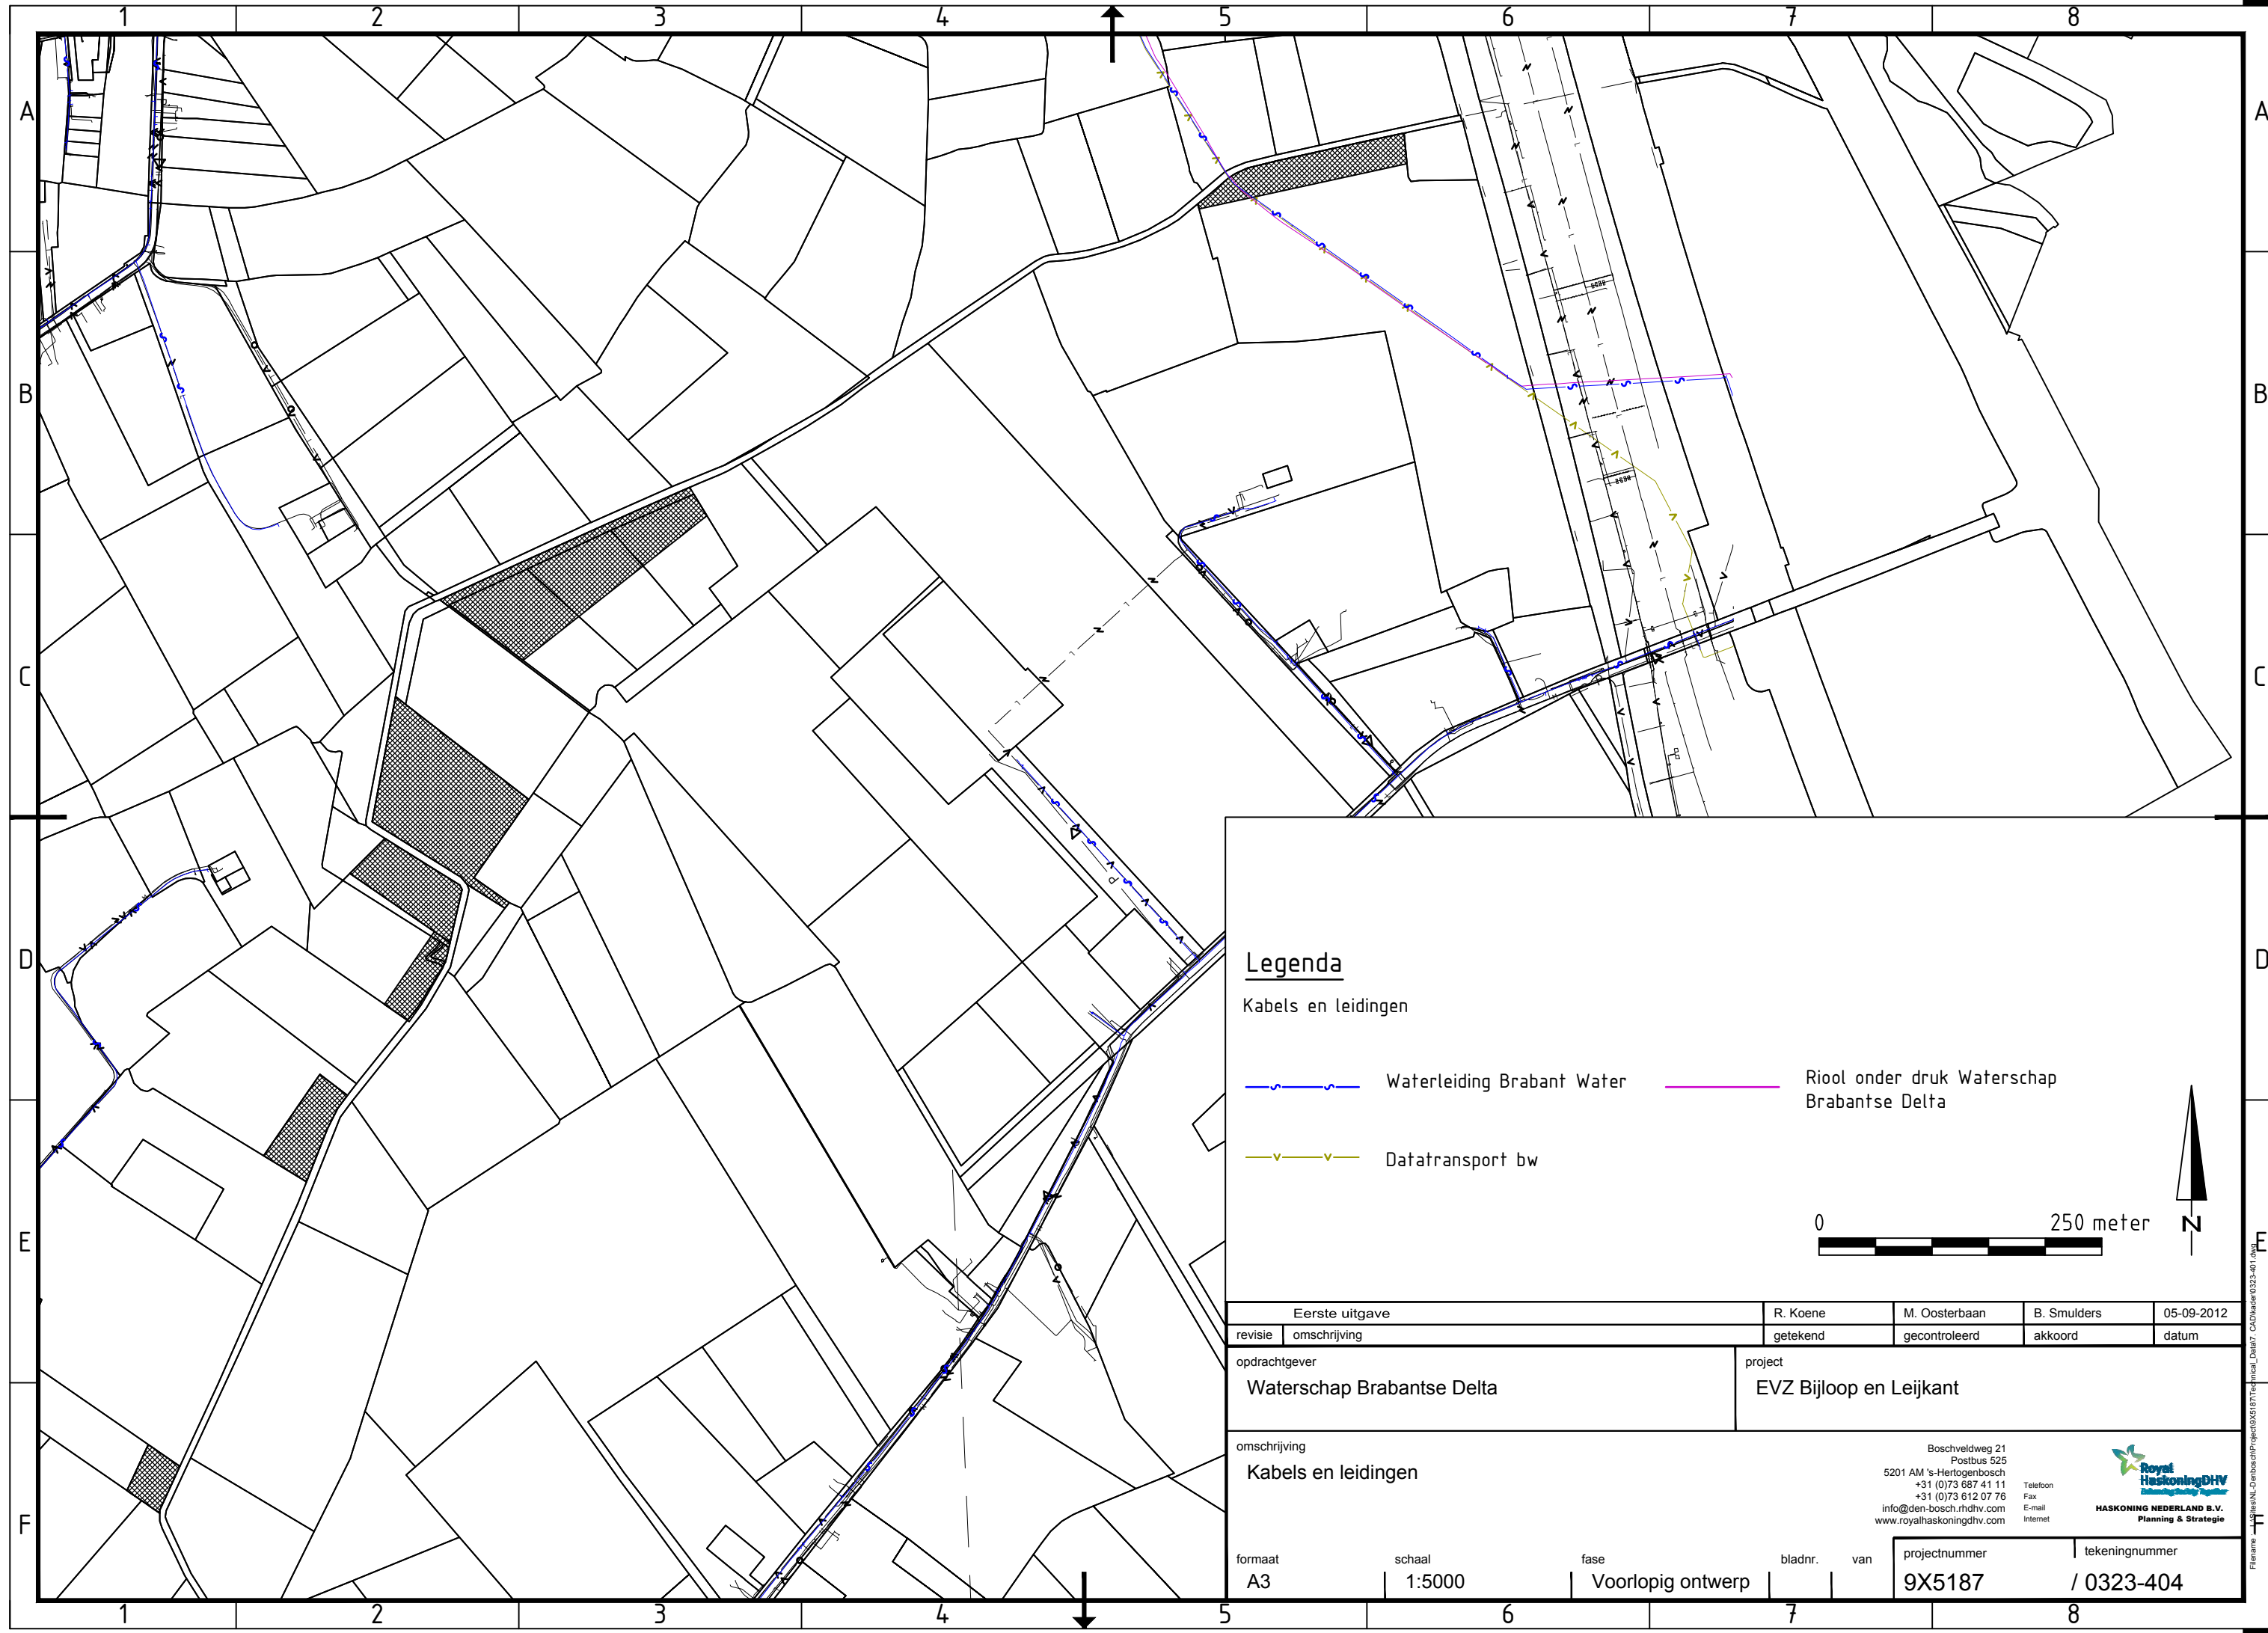

Legenda

Kabels en leidingen

- Waterleiding Brabant Water
- Riool onder druk Waterschap Brabantse Delta
- Datatransport bw



Eerste uitgave		R. Koene	M. Oosterbaan	B. Smulders	05-09-2012	
revisie	omschrijving	getekend	gecontroleerd	akkoord	datum	
opdrachtgever Waterschap Brabantse Delta		project EVZ Bijloop en Leijkant				
omschrijving Kabels en leidingen		Boschveldweg 21 Postbus 525 5201 AM 's-Hertogenbosch +31 (0)73 687 41 11 +31 (0)73 612 07 76 info@den-bosch.rdhv.com www.royalhaskoningdhv.com Telefoon Fax E-mail Internet  HASKONING NEDERLAND B.V. Planning & Strategie				
formaat	schaal	fase	bladnr.	van	projectnummer	tekeningnummer
A3	1:5000	Voorlopig ontwerp			9X5187	/ 0323-404

HaskoningDHV
Planning & Strategie

Boschveldweg 21
Postbus 525
5201 AM 's-Hertogenbosch
+31 (0)73 687 41 11
+31 (0)73 612 07 76
info@den-bosch.rdhv.com
www.royalhaskoningdhv.com

Telefoon
Fax
E-mail
Internet

HASKONING NEDERLAND B.V.
Planning & Strategie