


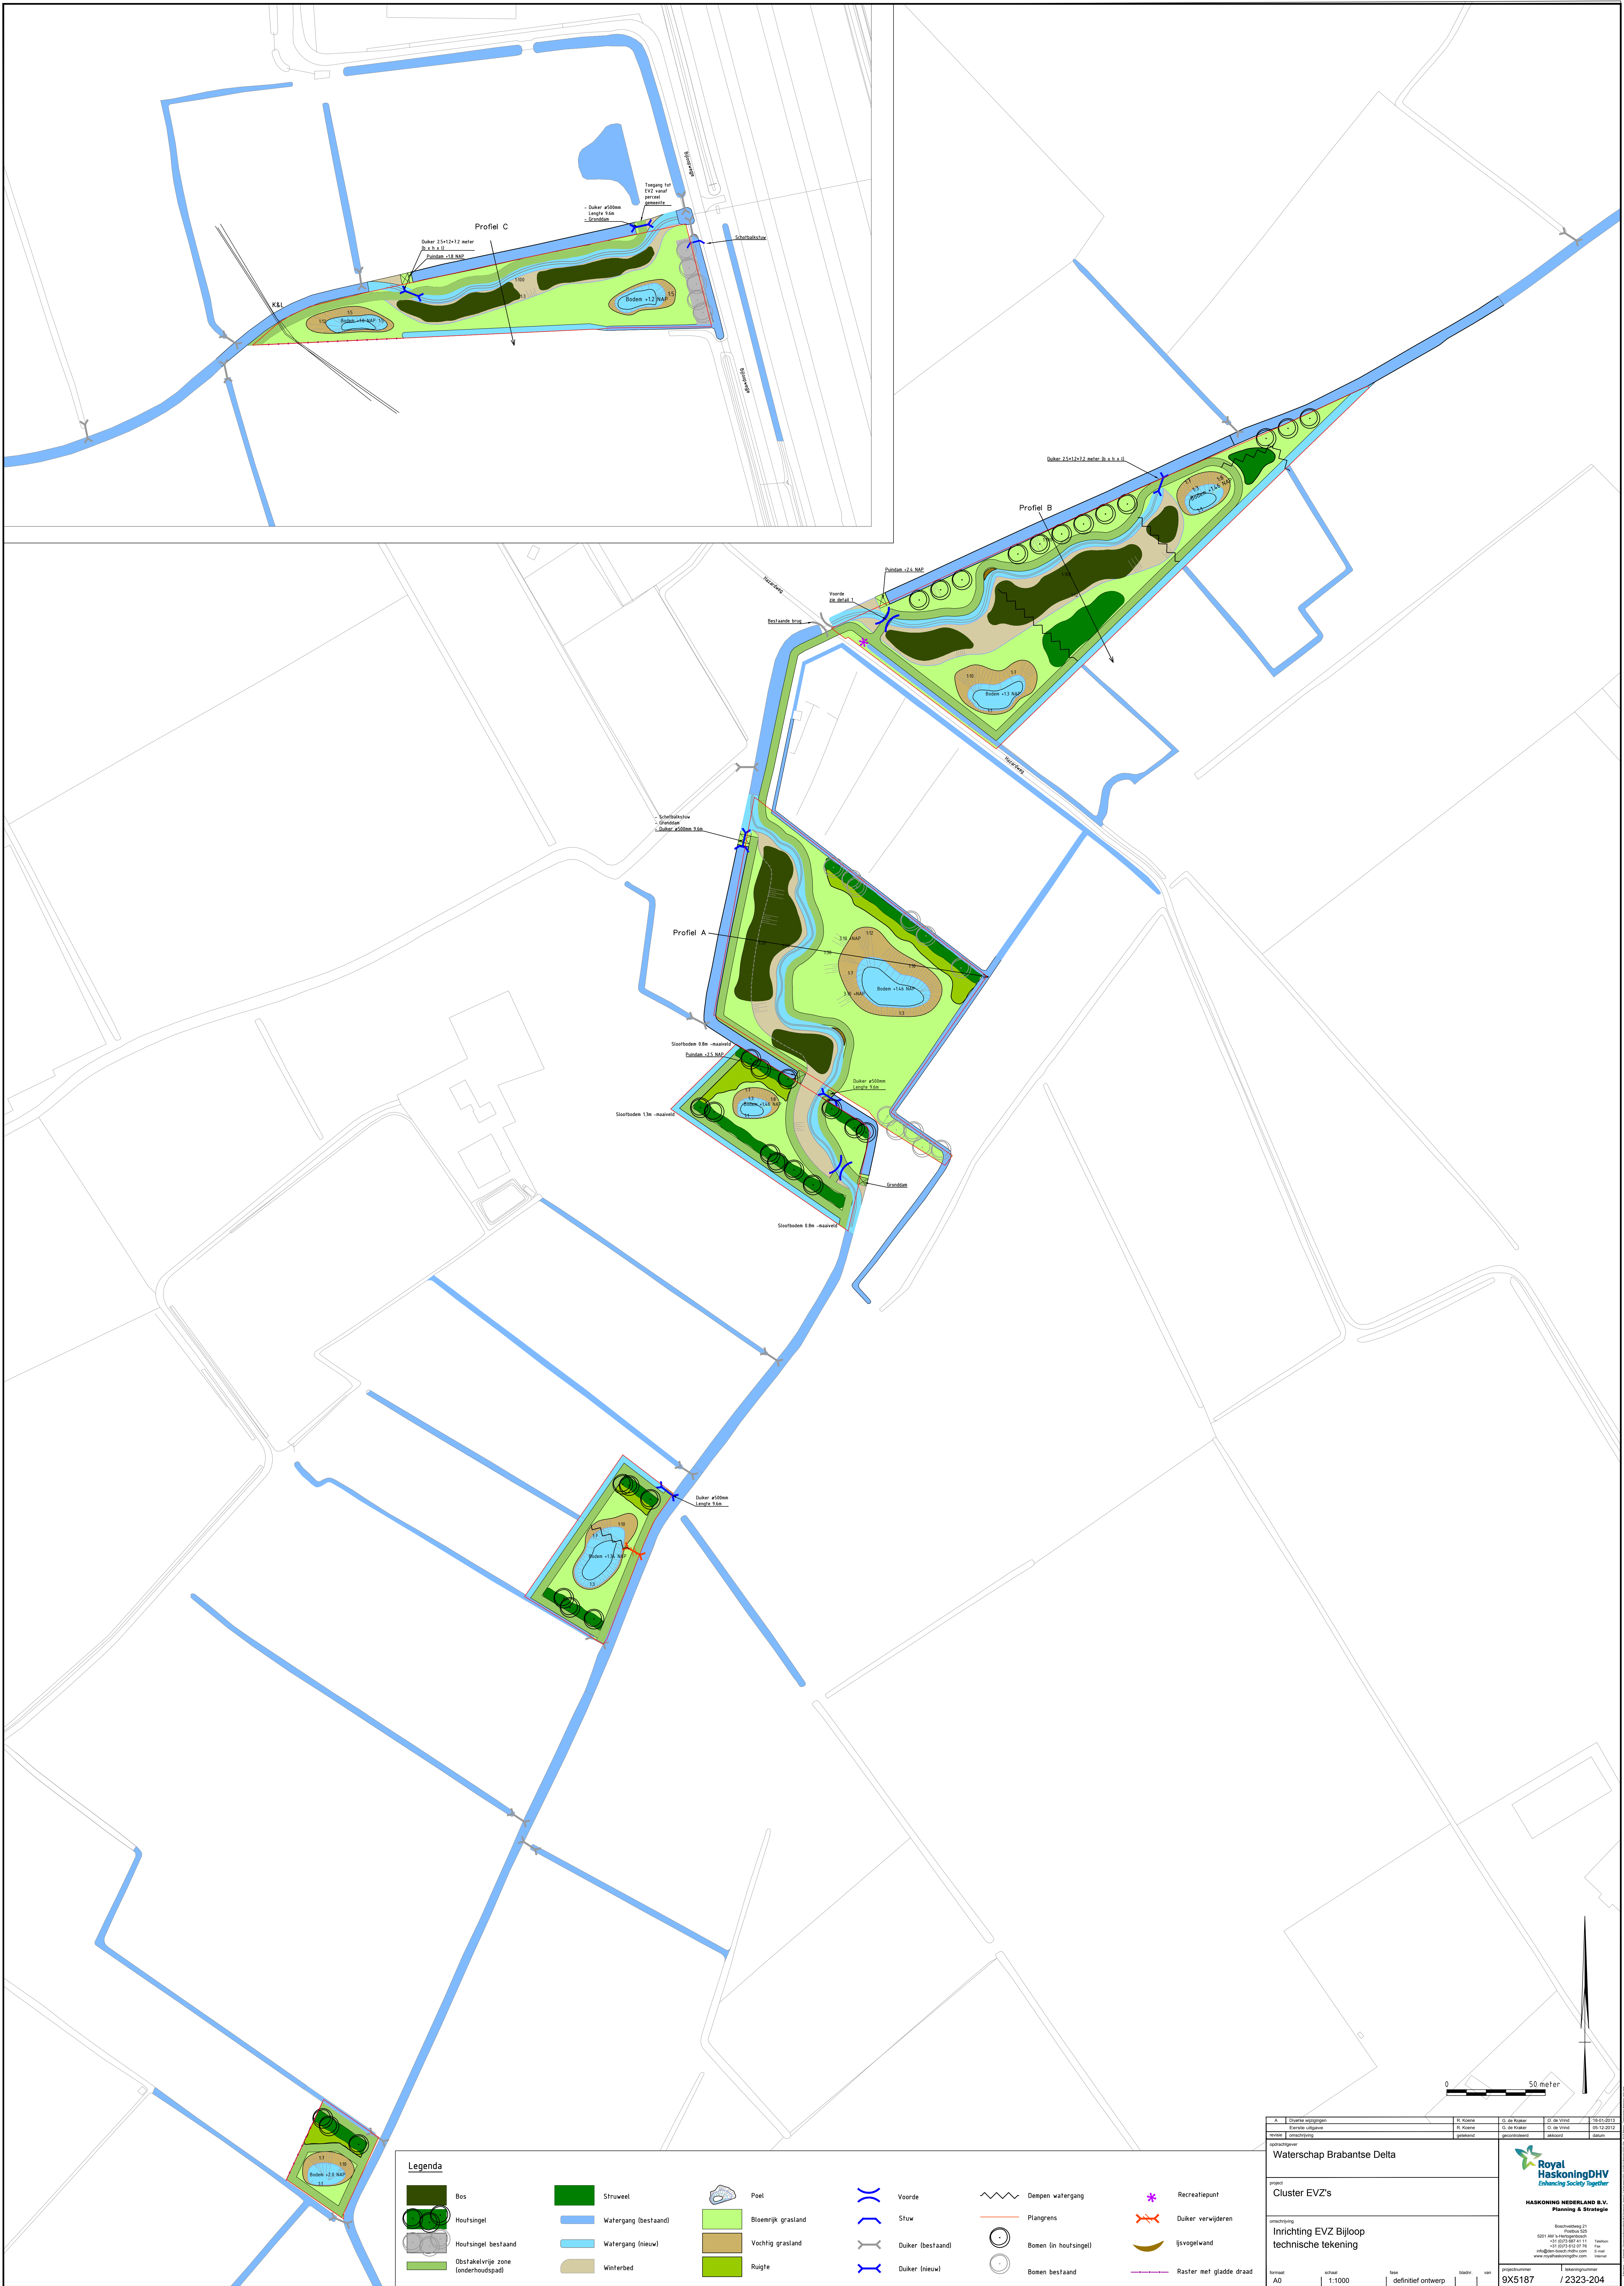

Legenda

- | | | | | | |
|------------------------------------|----------------------|--------------------|-------------------|-----------------------|-------------------------|
| Bos | Struweel | Poel | Voorde | Diepen watergang | Recreatiepunt |
| Houtsingel | Watergang (bestaand) | Bloemrijk grasland | Stuw | Plangrens | Duiker verwijderen |
| Houtsingel bestaand | Watergang (nieuw) | Vochtig grasland | Duiker (bestaand) | Bomen (in houtsingel) | Ijsvogelwand |
| Obstakelvrije zone (onderhoudspad) | Winterbed | Ruigte | Duiker (nieuw) | Bomen bestaand | Raster met gladde draad |

A. Duurzaamheidsplan		R. Kooze	O. de Vries	18-01-2013
Eerste uitgave		R. Kooze	O. de Vries	05-12-2012
Revisie		gemaakt	aanvullend	05-12-2012
opdrachtgever				
Waterschap Brabantse Delta				
project				
Cluster EVZ's				
omschrijving				
Inrichting EVZ Bijloop				
technische tekening				
formaat	schaal	toes	bladnr.	van
A0	1:1000	definitief ontwerp		
projectnummer		tekeningnummer		
9X5187		/ 2323-204		

Royal HaskoningDHV
Enhancing Society Together

HASKONING NEDERLAND B.V.
Planning & Strategie

Bevoegdheid 01
S001 A01 3-10-2012-000000
+31 (0)20 587 41 11
info@haskoningdhv.com
www.haskoningdhv.com

tekening
P. van
18-01-2013