

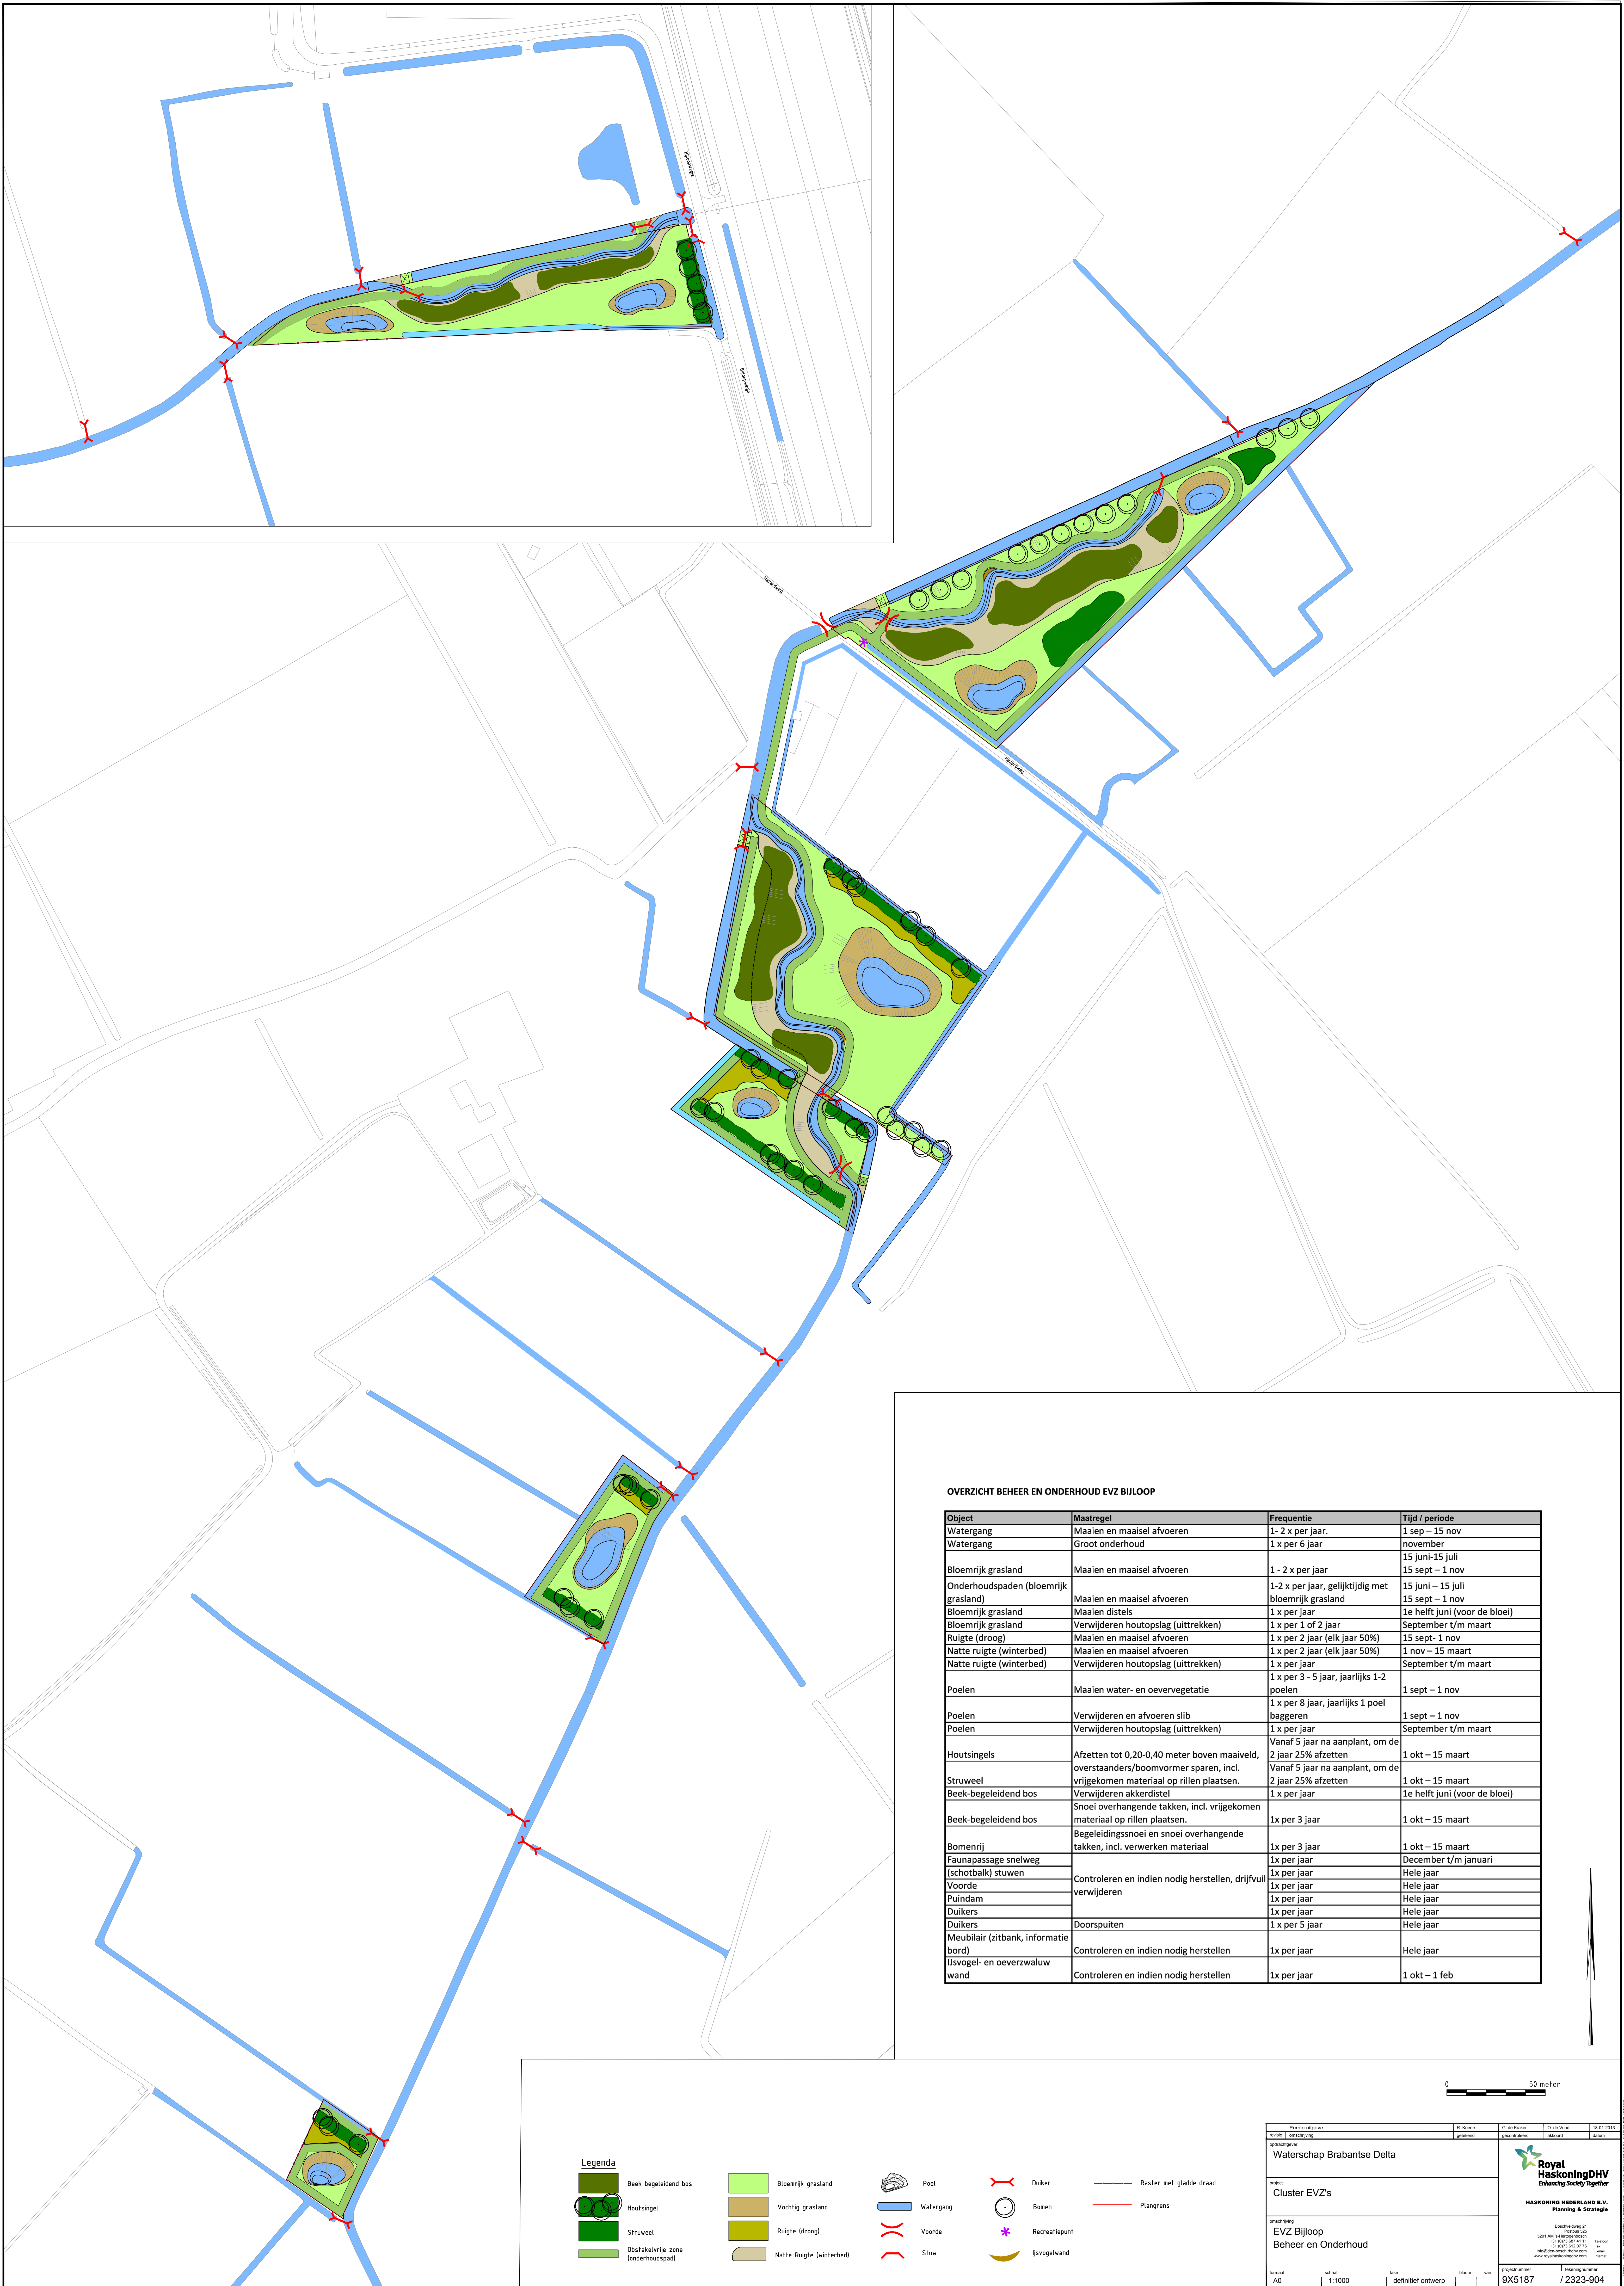
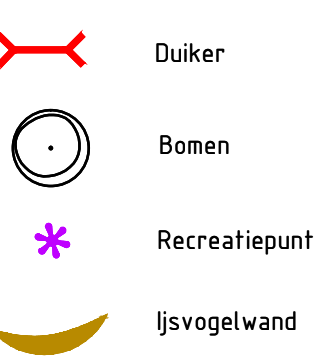
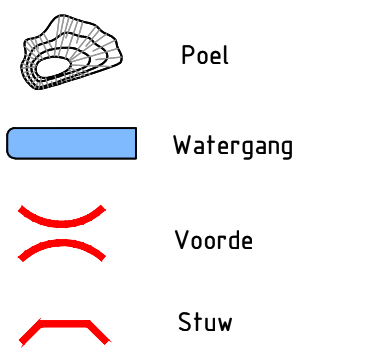


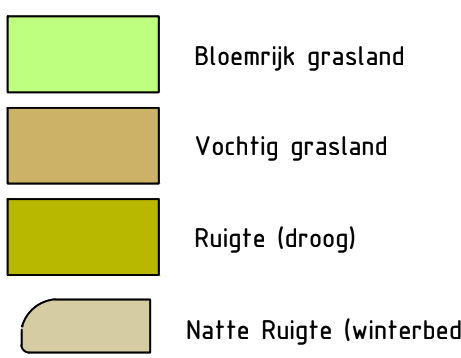

OVERZICHT BEHEER EN ONDERHOUD EVZ BIJLOOP

Object	Maatregel	Frequentie	Tijd / periode
Watergang	Maaien en maaisel afvoeren	1- 2 x per jaar.	1 sep – 15 nov
Watergang	Groot onderhoud	1 x per 6 jaar	november
Bloemrijk grasland	Maaien en maaisel afvoeren	1 - 2 x per jaar	15 juni-15 juli 15 sept – 1 nov
Onderhoudspaden (bloemrijk grasland)	Maaien en maaisel afvoeren	1-2 x per jaar, gelijktijdig met bloemrijk grasland	15 juni – 15 juli 15 sept – 1 nov
Bloemrijk grasland	Maaien distels	1 x per jaar	1e helft juni (voor de bloei)
Bloemrijk grasland	Verwijderen houtopslag (uittrekken)	1 x per 1 of 2 jaar	September t/m maart
Ruijge (droog)	Maaien en maaisel afvoeren	1 x per 2 jaar (elk jaar 50%)	15 sept- 1 nov
Natte ruijge (winterbed)	Maaien en maaisel afvoeren	1 x per 2 jaar (elk jaar 50%)	1 nov – 15 maart
Natte ruijge (winterbed)	Verwijderen houtopslag (uittrekken)	1 x per jaar	September t/m maart
Poelen	Maaien water- en oevervegetatie	1 x per 3 - 5 jaar, jaarlijks 1-2 poelen	1 sept – 1 nov
Poelen	Verwijderen en afvoeren slib	1 x per 8 jaar, jaarlijks 1 poel baggeren	1 sept – 1 nov
Poelen	Verwijderen houtopslag (uittrekken)	1 x per jaar	September t/m maart
Houtsingels	Afzetten tot 0,20-0,40 meter boven maaiveld, overstaanders/boomvormer sparen, incl. vrijgekomen materiaal op rillen plaatsen.	Vanaf 5 jaar na aanplant, om de 2 jaar 25% afzetten	1 okt – 15 maart
Beek-begeleidend bos	Verwijderen akkerdistel	1 x per jaar	1e helft juni (voor de bloei)
Beek-begeleidend bos	Snoei overhangende takken, incl. vrijgekomen materiaal op rillen plaatsen.	1x per 3 jaar	1 okt – 15 maart
Bomenrij	Begeleidingssnoei en snoei overhangende takken, incl. verwerken materiaal	1x per 3 jaar	1 okt – 15 maart
Faunapassage snelweg (schotbalk) stuwen		1x per jaar	December t/m januari
Voorde	Controleren en indien nodig herstellen, drijfvuil verwijderen	1x per jaar	Hele jaar
Puindam		1x per jaar	Hele jaar
Duikers		1x per jaar	Hele jaar
Duikers	Doorspuiten	1 x per 5 jaar	Hele jaar
Meubilair (zitbank, informatie bord)			
IJsvogel- en oeverwaluw wand	Controleren en indien nodig herstellen	1x per jaar	Hele jaar
	Controleren en indien nodig herstellen	1x per jaar	1 okt – 1 feb

Legenda

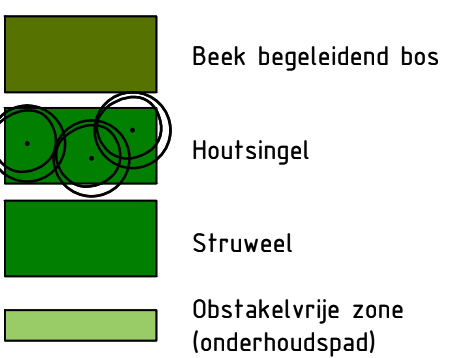

0 50 meter

Erste uitgave

Revisie

Opdrachtgever

Project

Vereniging

Formaat

A0

1:1000

Definitief ontwerp

Bladz. van

9X5187 / 2323-904

Waterschap Brabantse Delta

Cluster EVZ's

EVZ Bijloop

Beheer en Onderhoud

9X5187

2323-904

R. Kooze

O. de Koker

















