
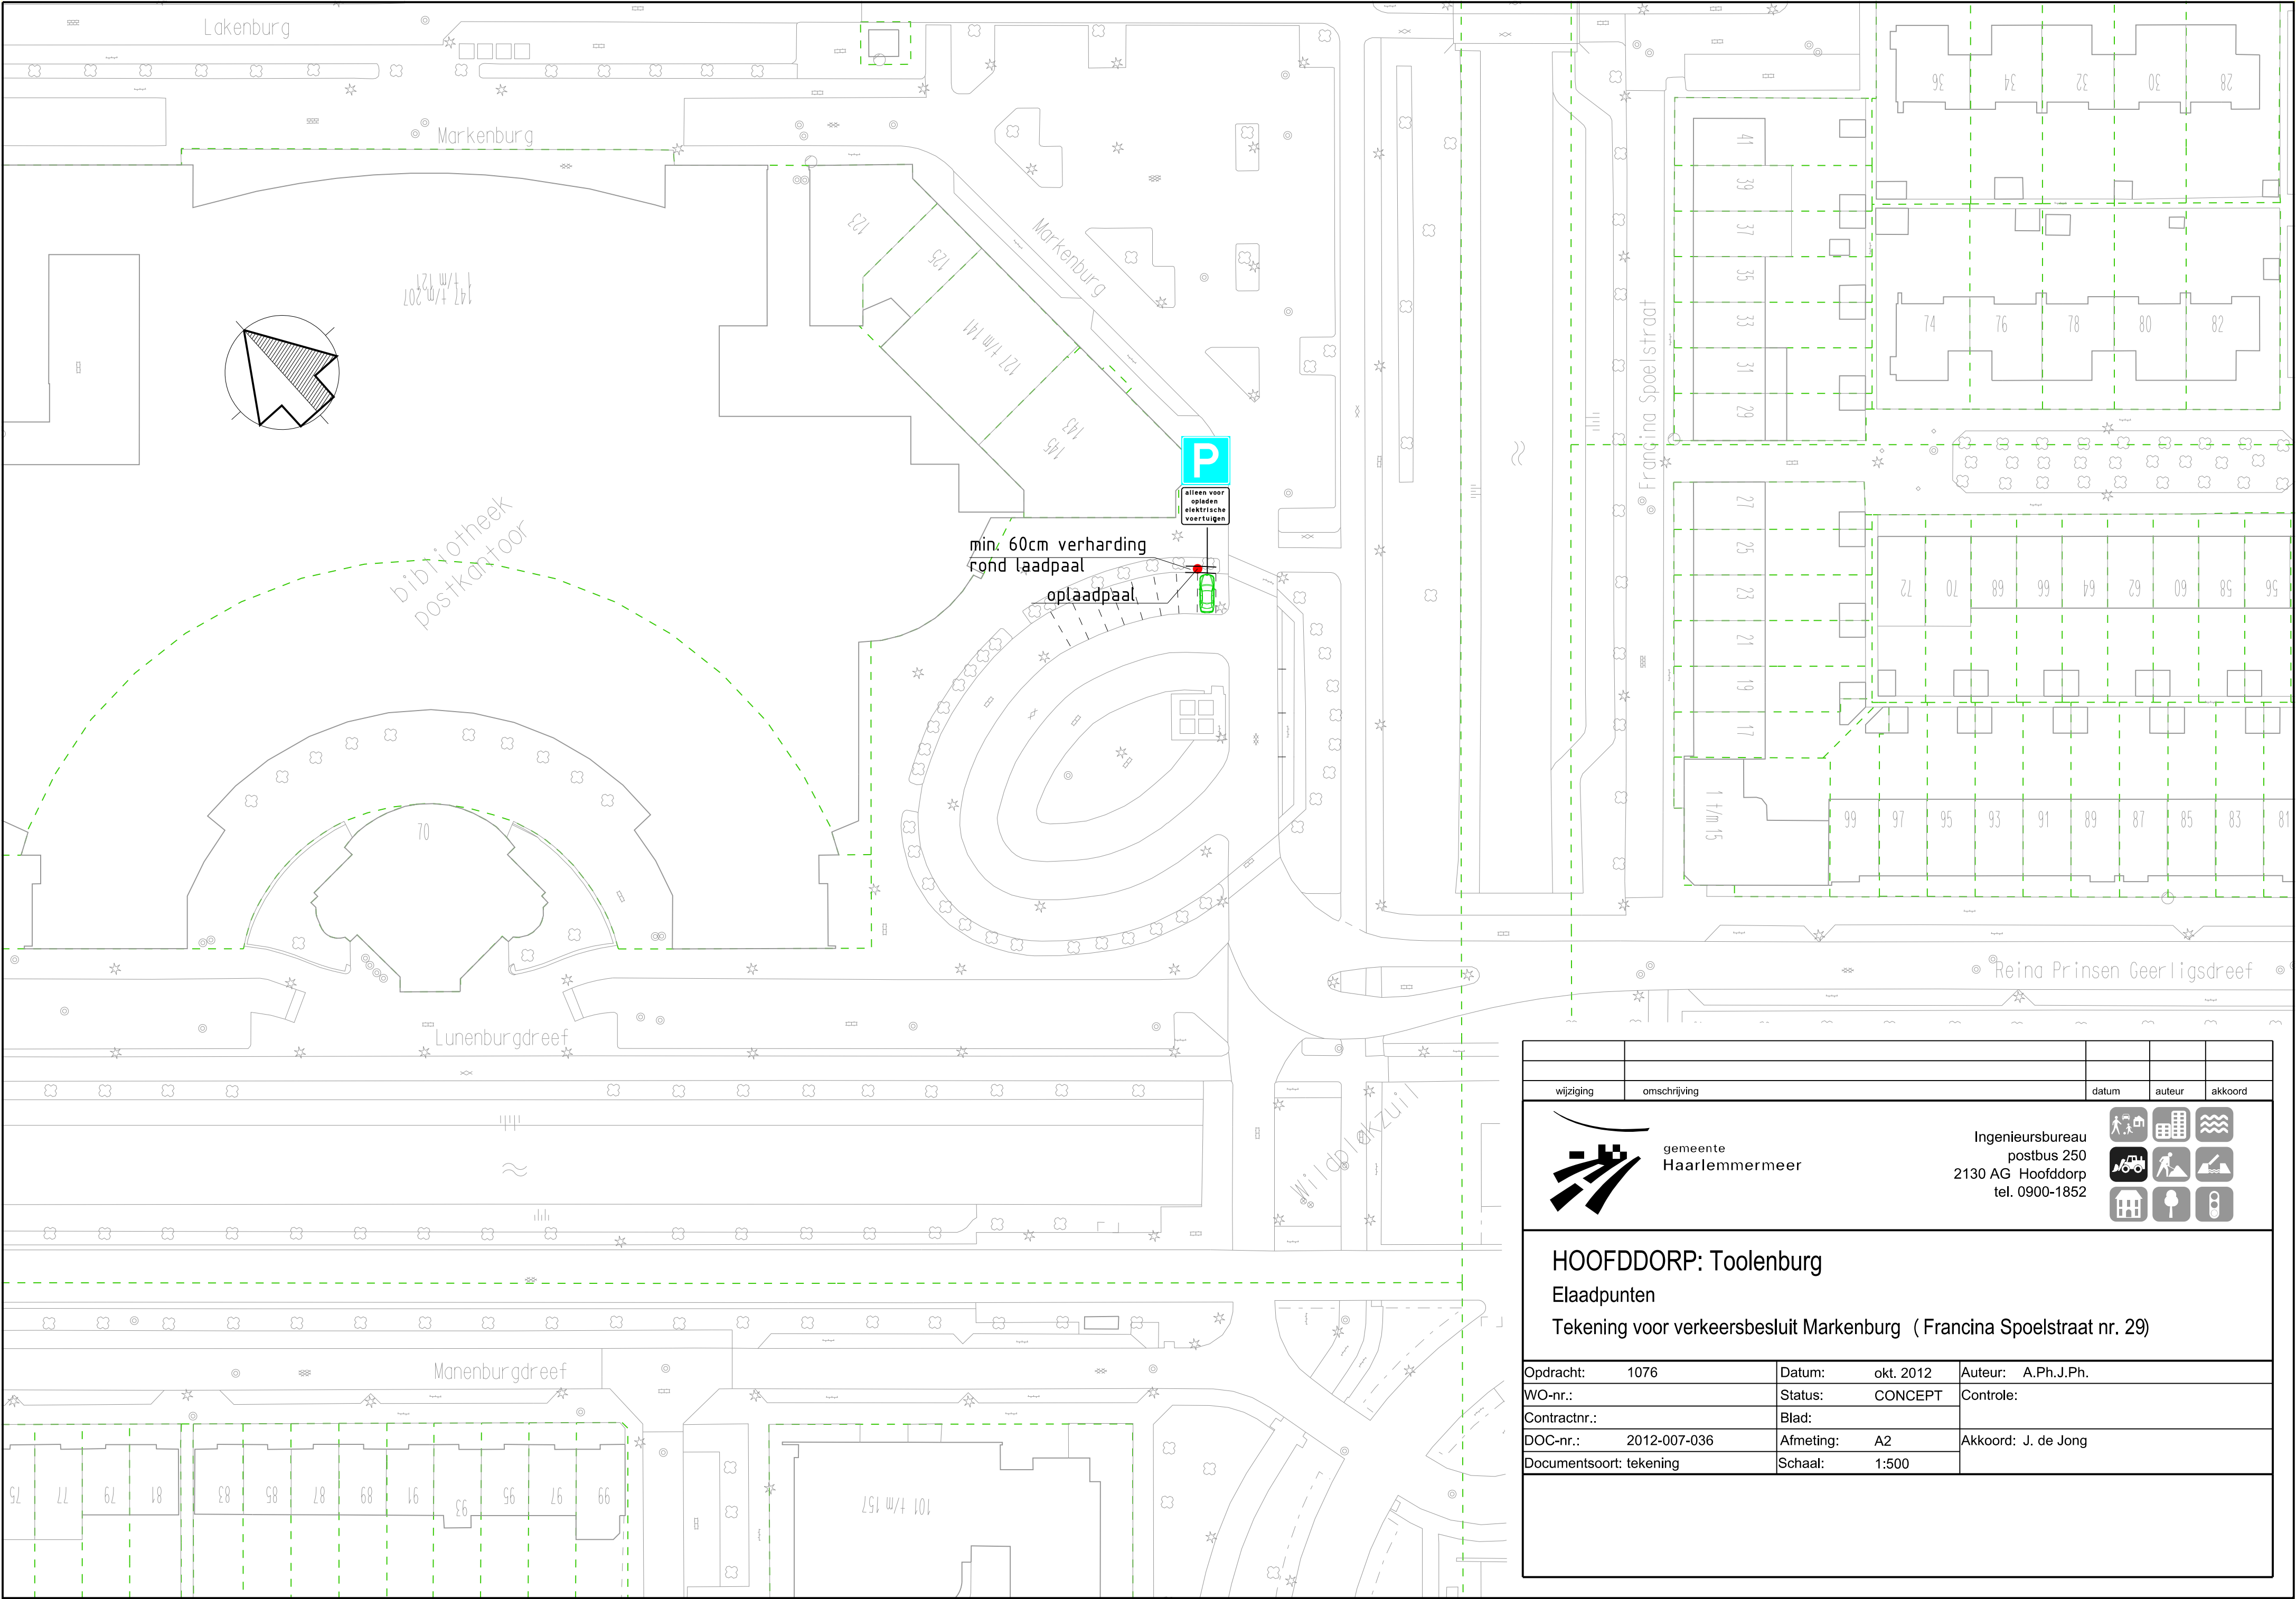


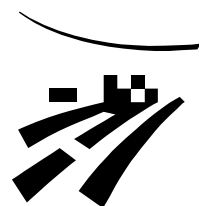

wijziging	omschrijving	datum	auteur	akkoord
 gemeente Haarlemmermeer		Ingenieursbureau postbus 250 2130 AG Hoofddorp tel. 0900-1852 		
HOOFDDORP: Toolenburg Elaadpunten Tekening voor verkeersbesluit Markenburg (Francina Spoelstraat nr. 29)				
Opdracht: 1076		Datum: okt. 2012		Auteur: A.Ph.J.Ph.
WO-nr.:		Status: CONCEPT		Controle:
Contractnr.:		Blad:		
DOC-nr.: 2012-007-036		Afmeting: A2		Akkoord: J. de Jong
Documentsoort: tekening		Schaal: 1:500		