
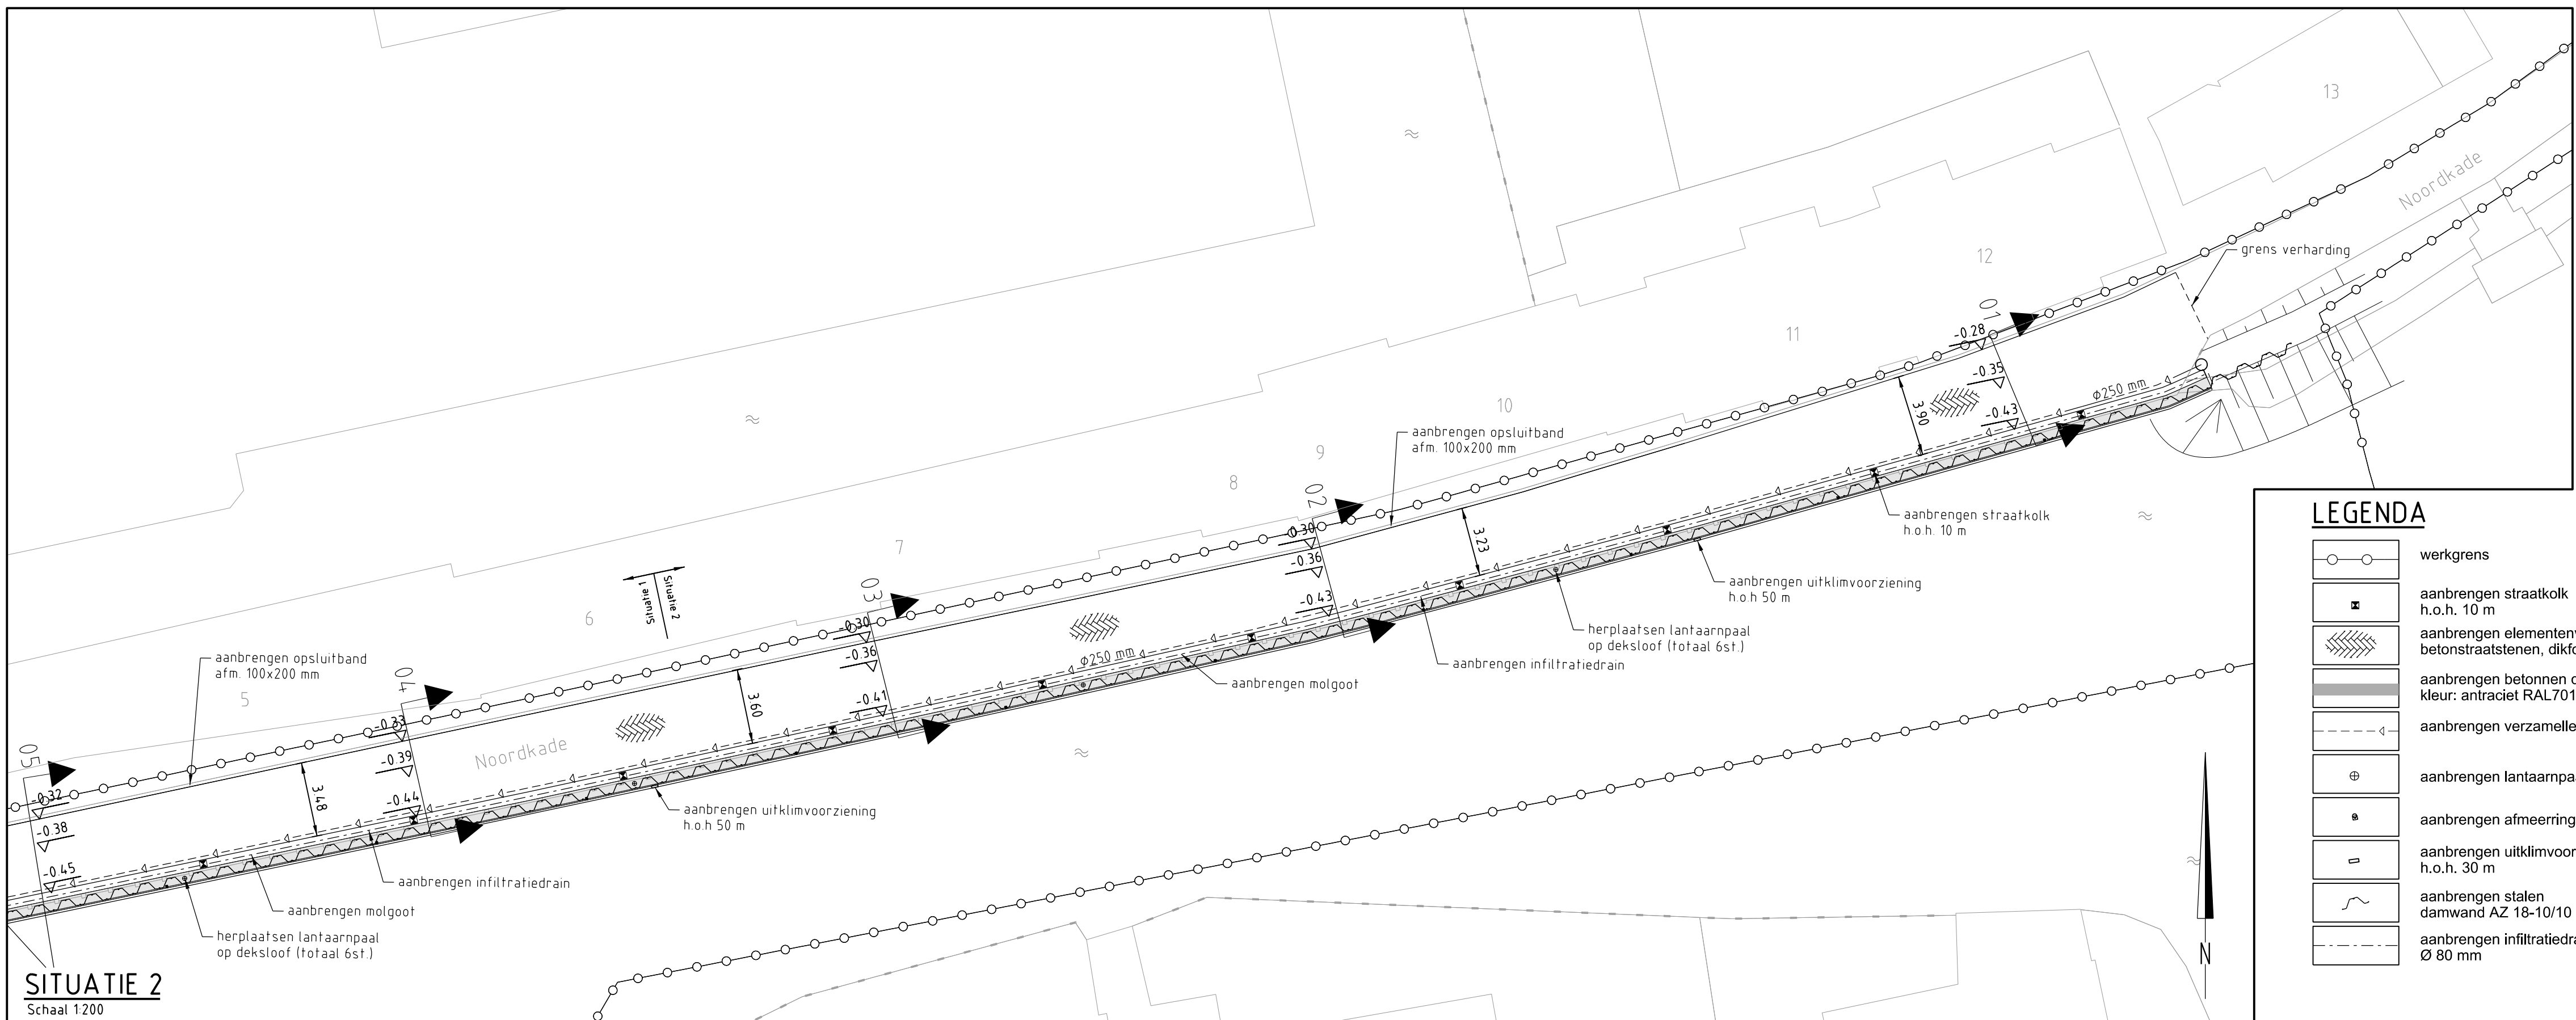


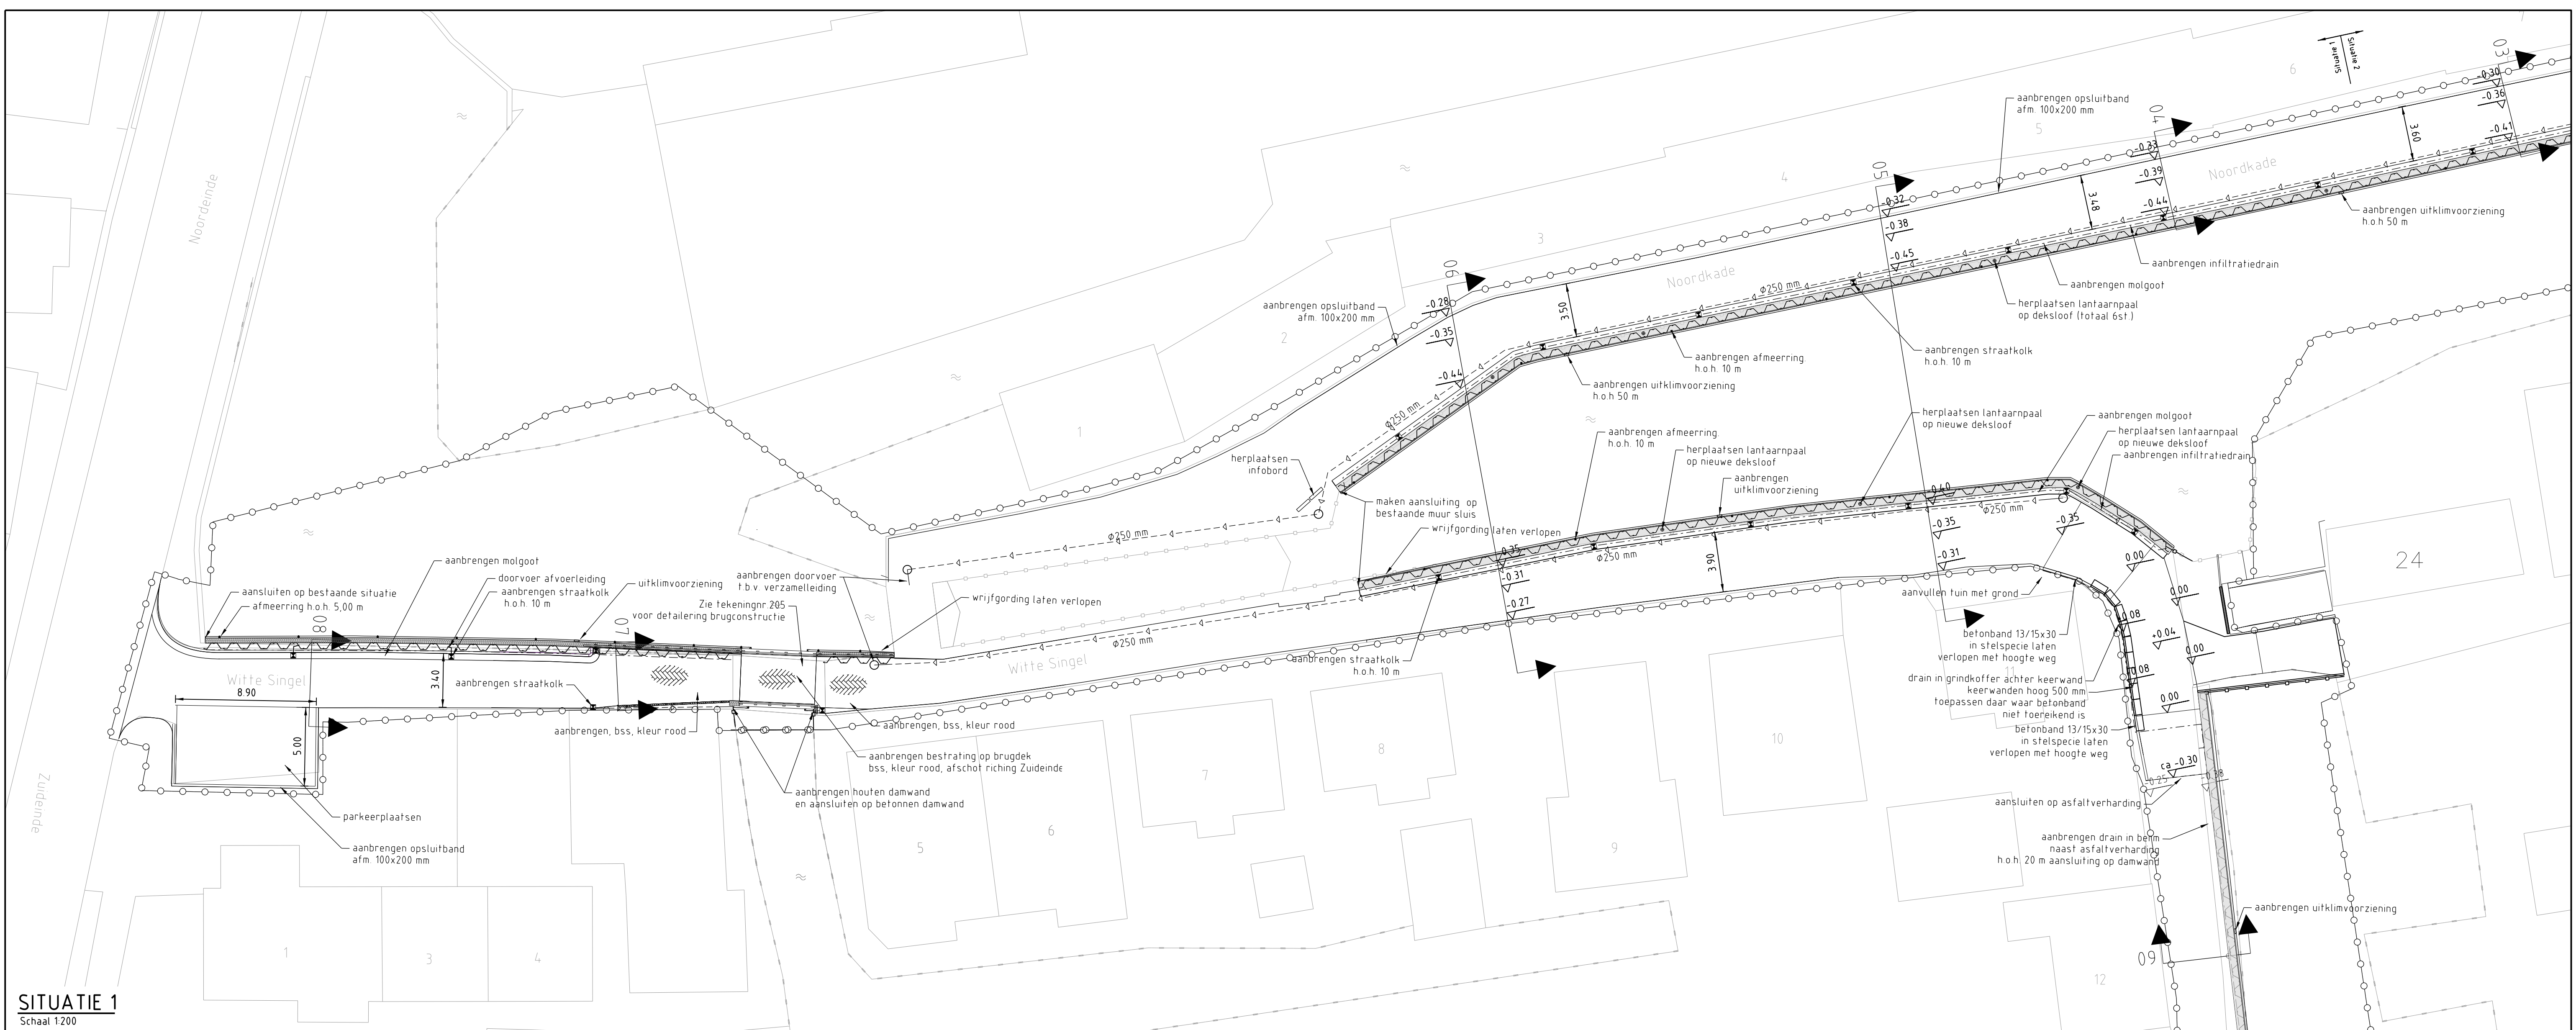

LEGENDA

- werkgrens
- aanbrengen straatkolk h.o.h. 10 m
- aanbrengen elementenverharding betonstraatstenen, dikformaat
- aanbrengen betonnen deksloof kleur: antraciet RAL7016
- aanbrengen verzamelleiding HWA
- aanbrengen lantaarnpaal
- aanbrengen afmeerring
- aanbrengen uitklimvoorziening h.o.h. 30 m
- aanbrengen slalen damwand AZ 18-10/10
- aanbrengen infiltratiedrain Ø 80 mm

Maten in meters, tenzij anders vermeld
Diameters in millimeters, tenzij anders vermeld
Hoogtematen in meters t.o.v. N.A.P., tenzij anders vermeld

D			
C			
B	04-04-2013	R. Kelder	Wijzigingen Witte Singel rond Innt elland
A	27-02-2013	R. Kelder	Toegevoegd profiel 9 en damwand t.h.v. Witte Singel nr. 12. Diverse wijzigingen Innt elland
Wijz.	Datum	Get.	Omschrijving:
Project: Kadeverbetering Veender en Lijkerpolder Deelgebied Witte Singel			
Onderdeel: Nieuwe situatie			Projectnummer: NC11180605A
			Besteknummer: -
			Tekenaar: R. Kelder
			Projectleider: J. Wattel
			Akk. Gec.
			Formaat: A1
			Schaal: 1:200
			Fase: Bestek
			Status: Definitief
			Datum: 15-01-2013
			Tekeningnummer: 11180605A-202
			Wijz: B
Opdrachtgever: Rijnsland 			