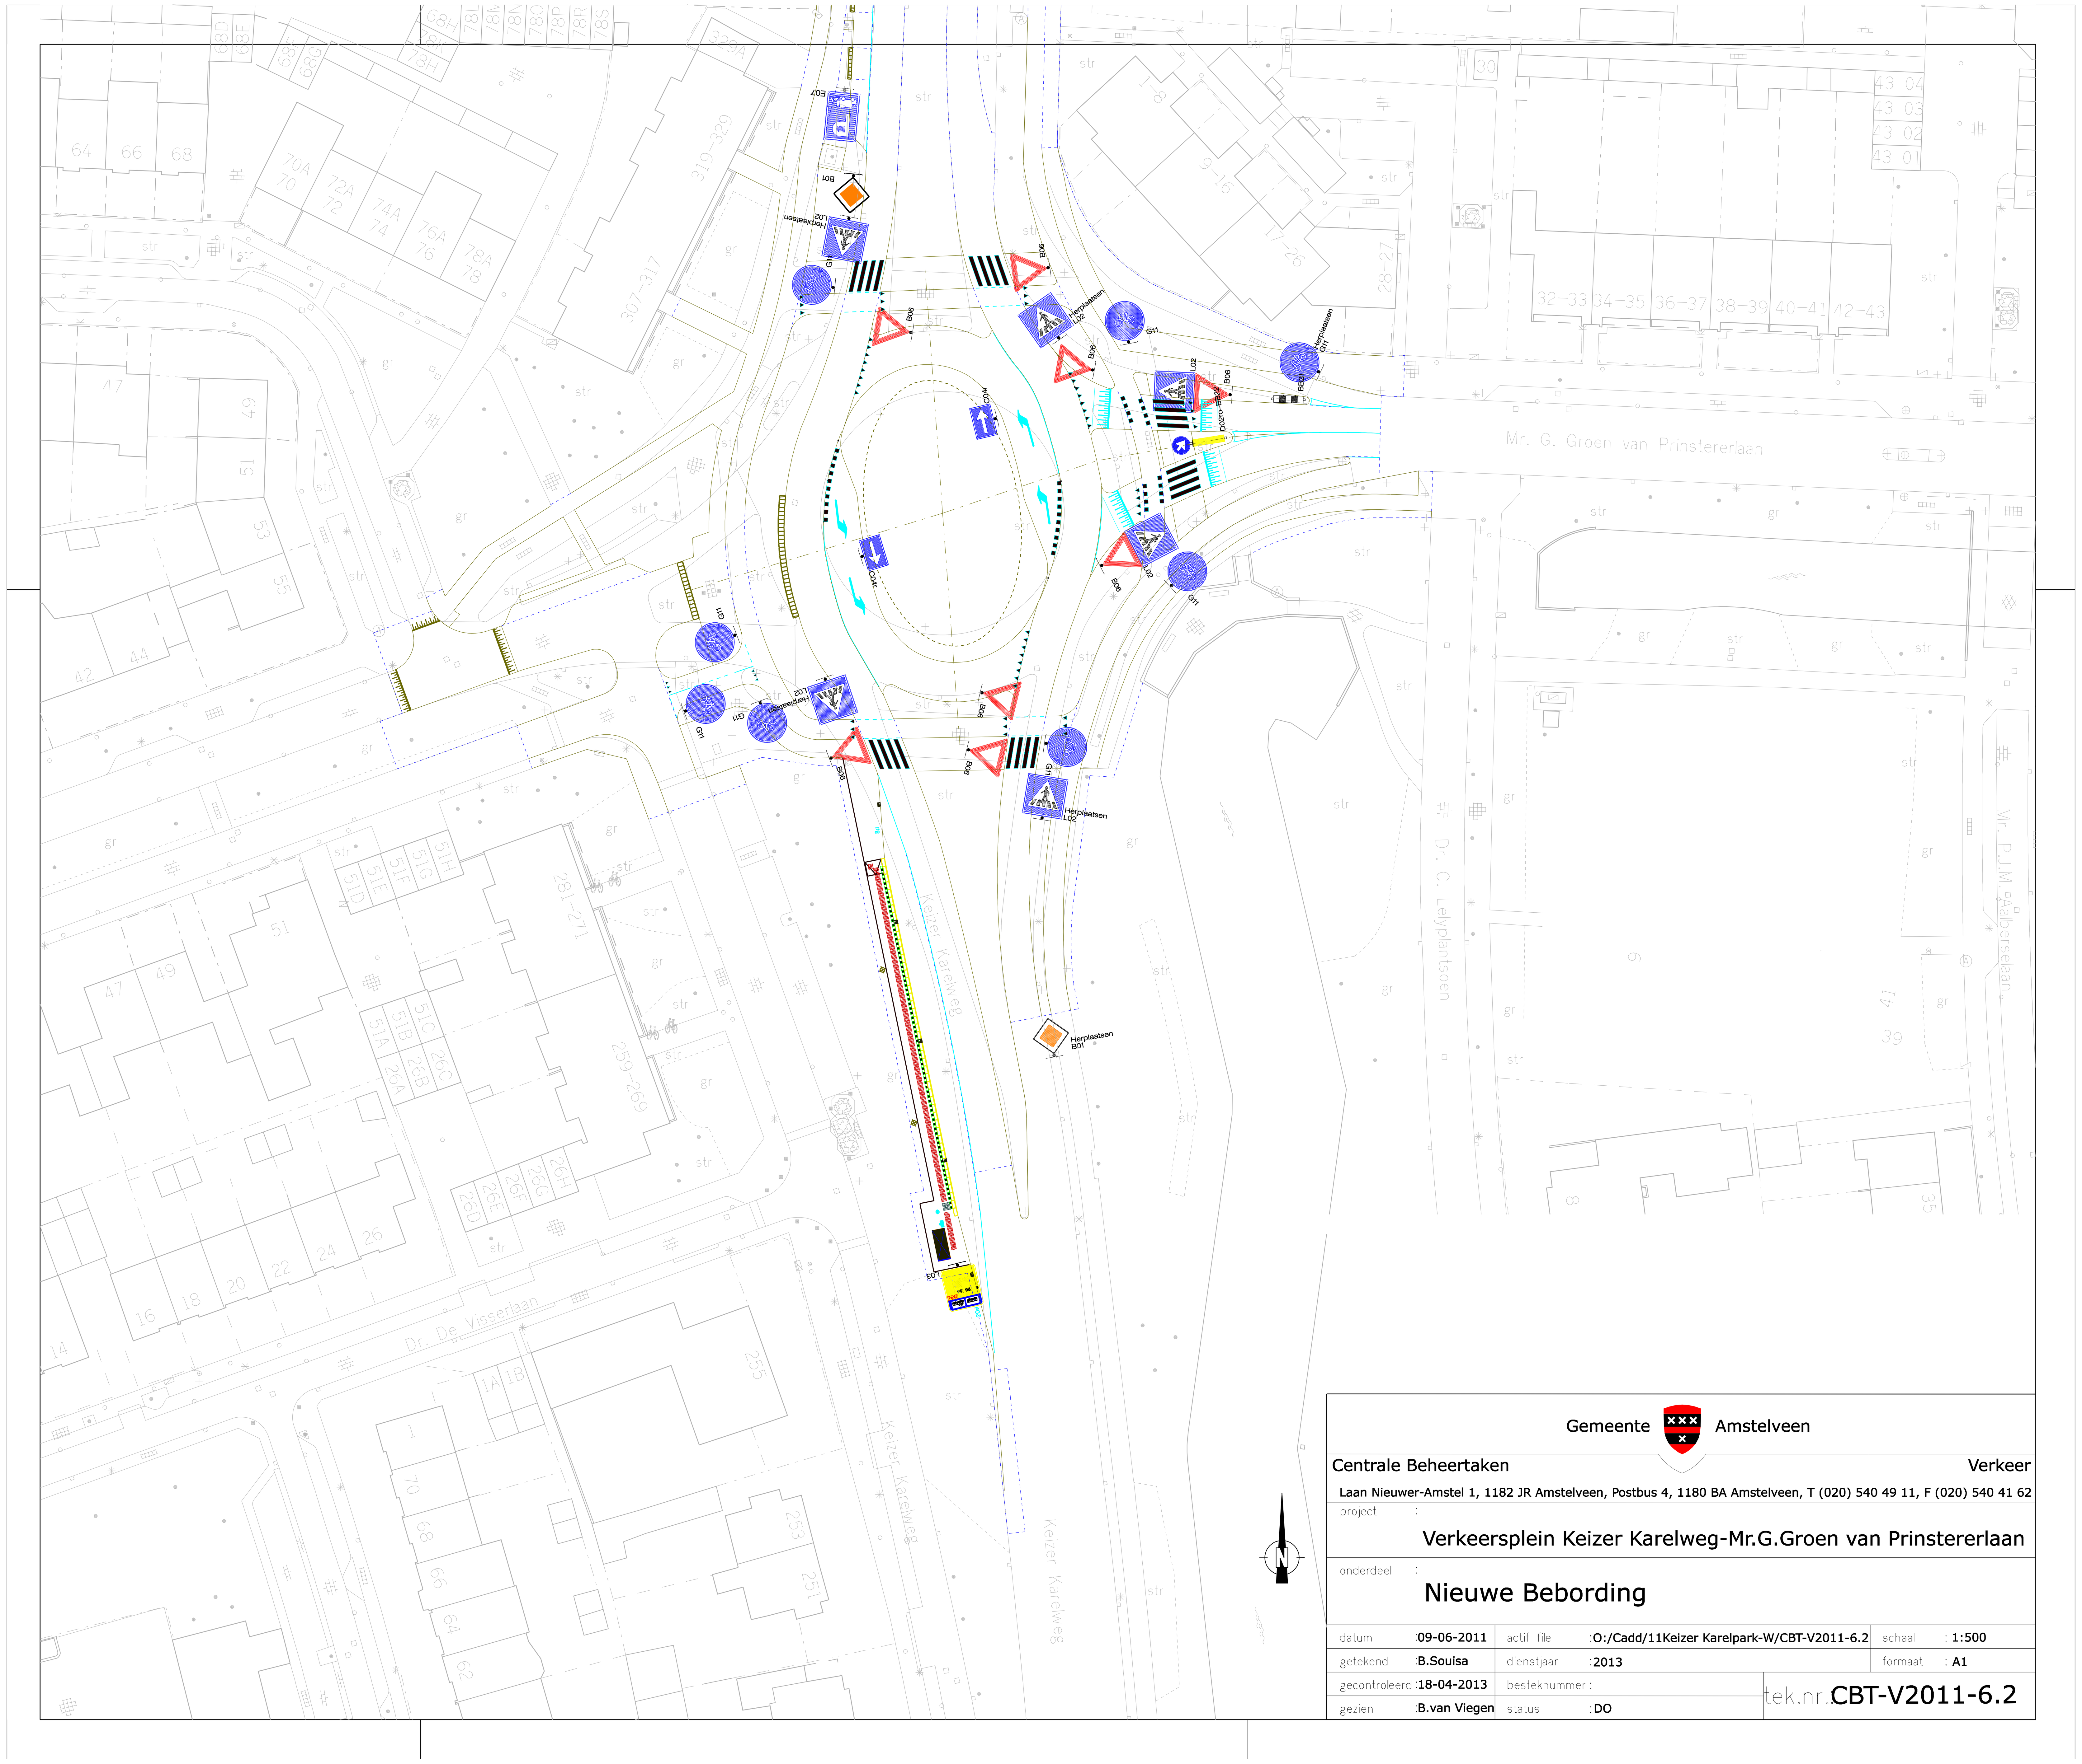

Gemeente Amstelveen

Centrale Beheertaken | Verkeer

Laan Nieuwer-Amstel 1, 1182 JR Amstelveen, Postbus 4, 1180 BA Amstelveen, T (020) 540 49 11, F (020) 540 41 62

project : Verkeersplein Keizer Karelweg-Mr.G.Groen van Prinstererlaan

onderdeel : Nieuwe Bebording

datum	:09-06-2011	actif file	:O:/Cadd/11Keizer Karelpark-W/CBT-V2011-6.2	schaal	: 1:500
getekend	:B.Souisa	dienstjaar	:2013	formaat	: A1
gecontroleerd	:18-04-2013	besteknummer	:	tek.nr.	CBT-V2011-6.2
gezien	:B.van Viegen	status	:DO		