




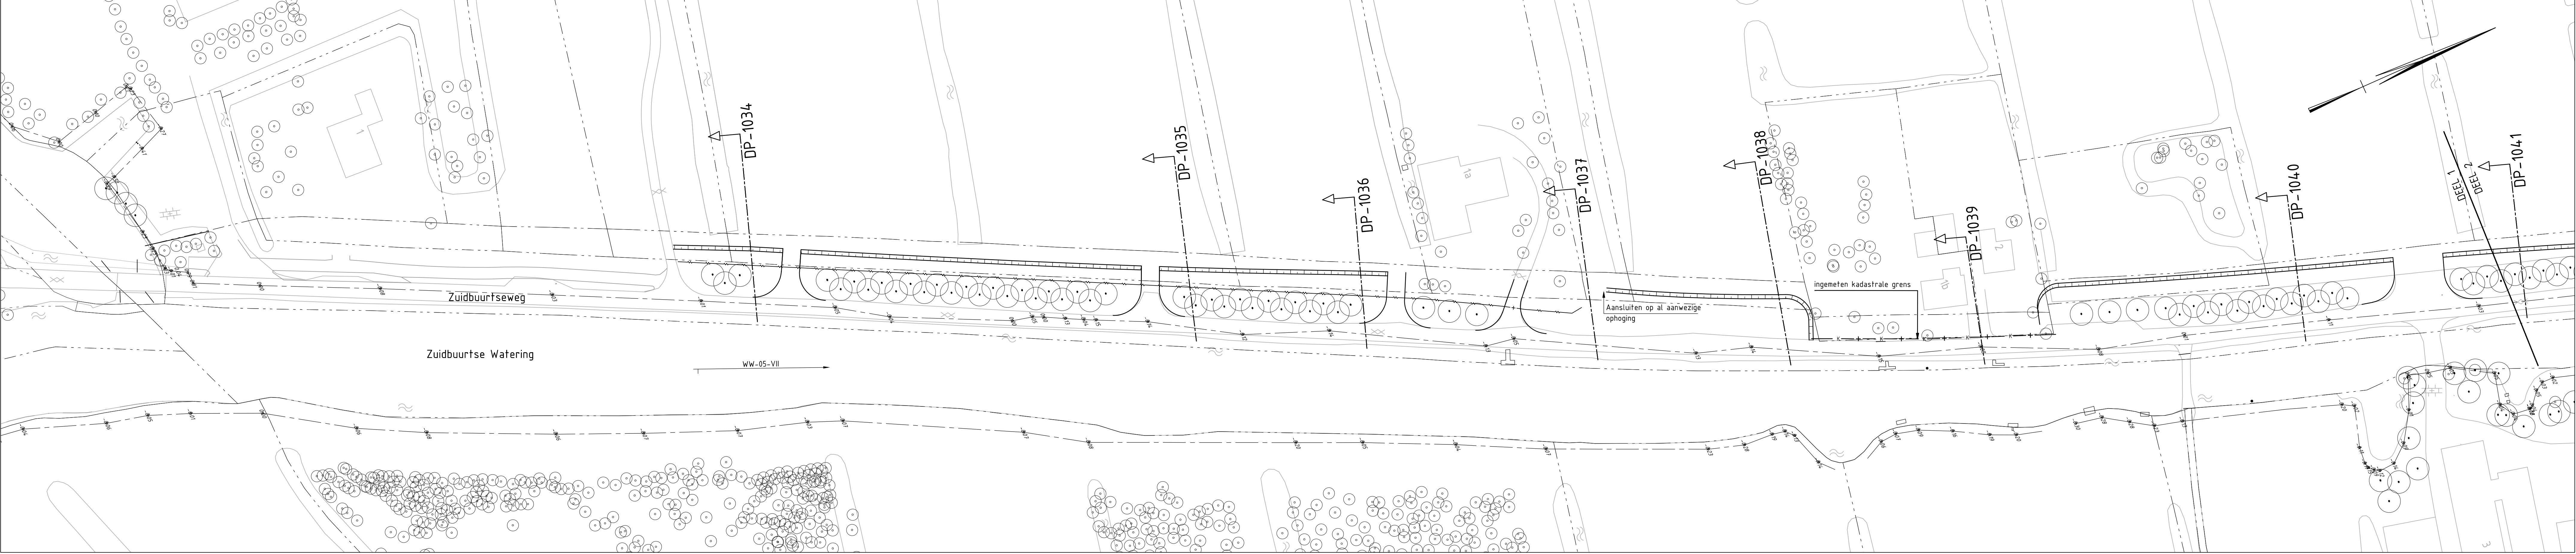

Deel 1

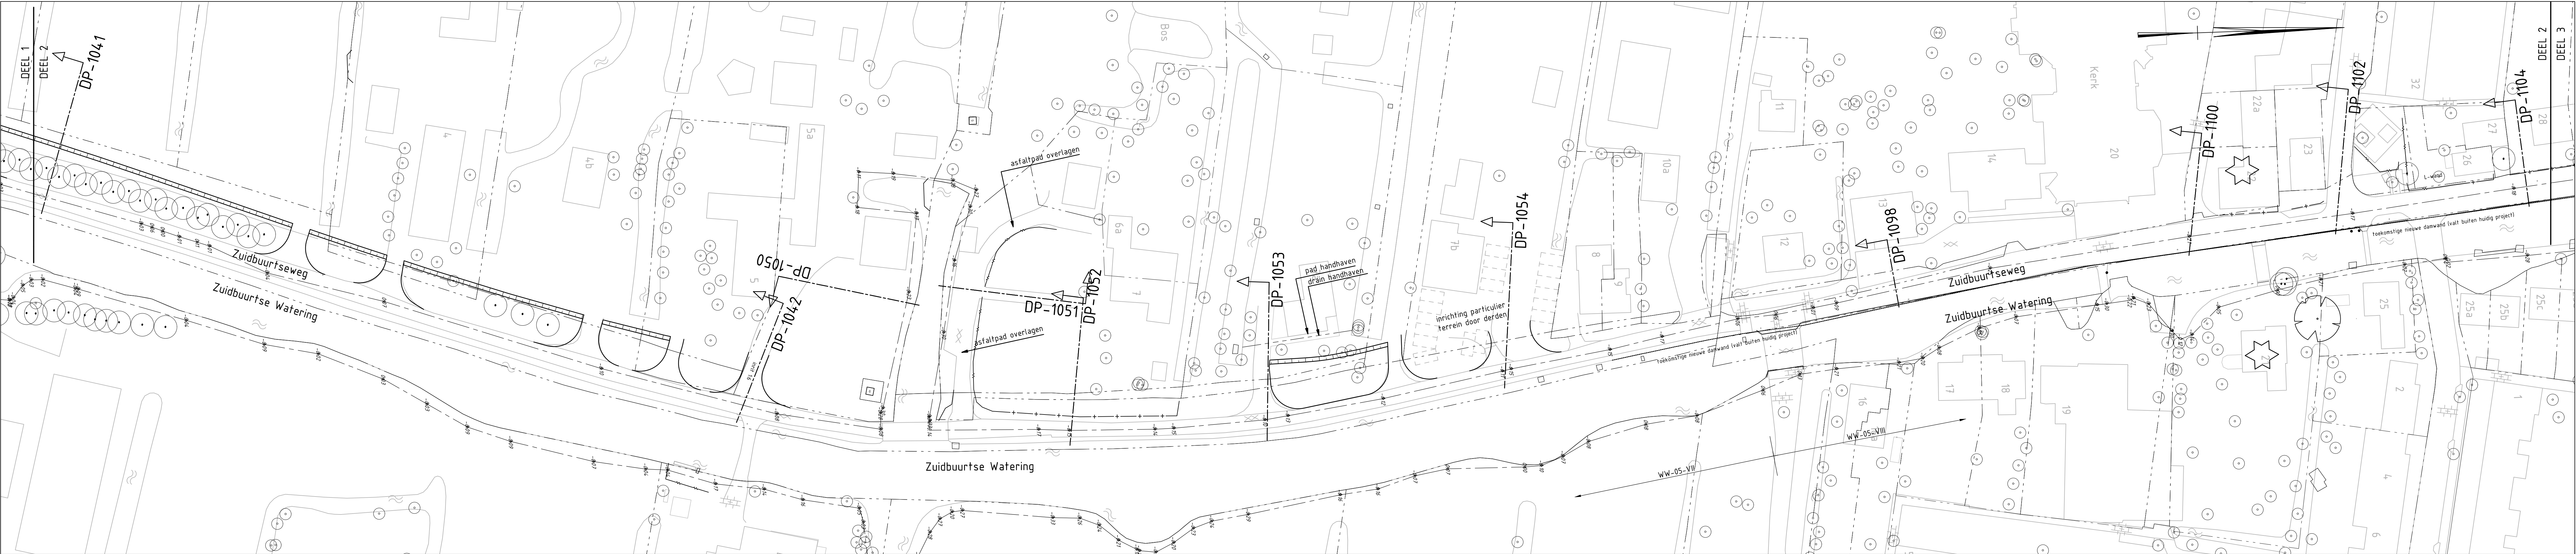


Deel 2

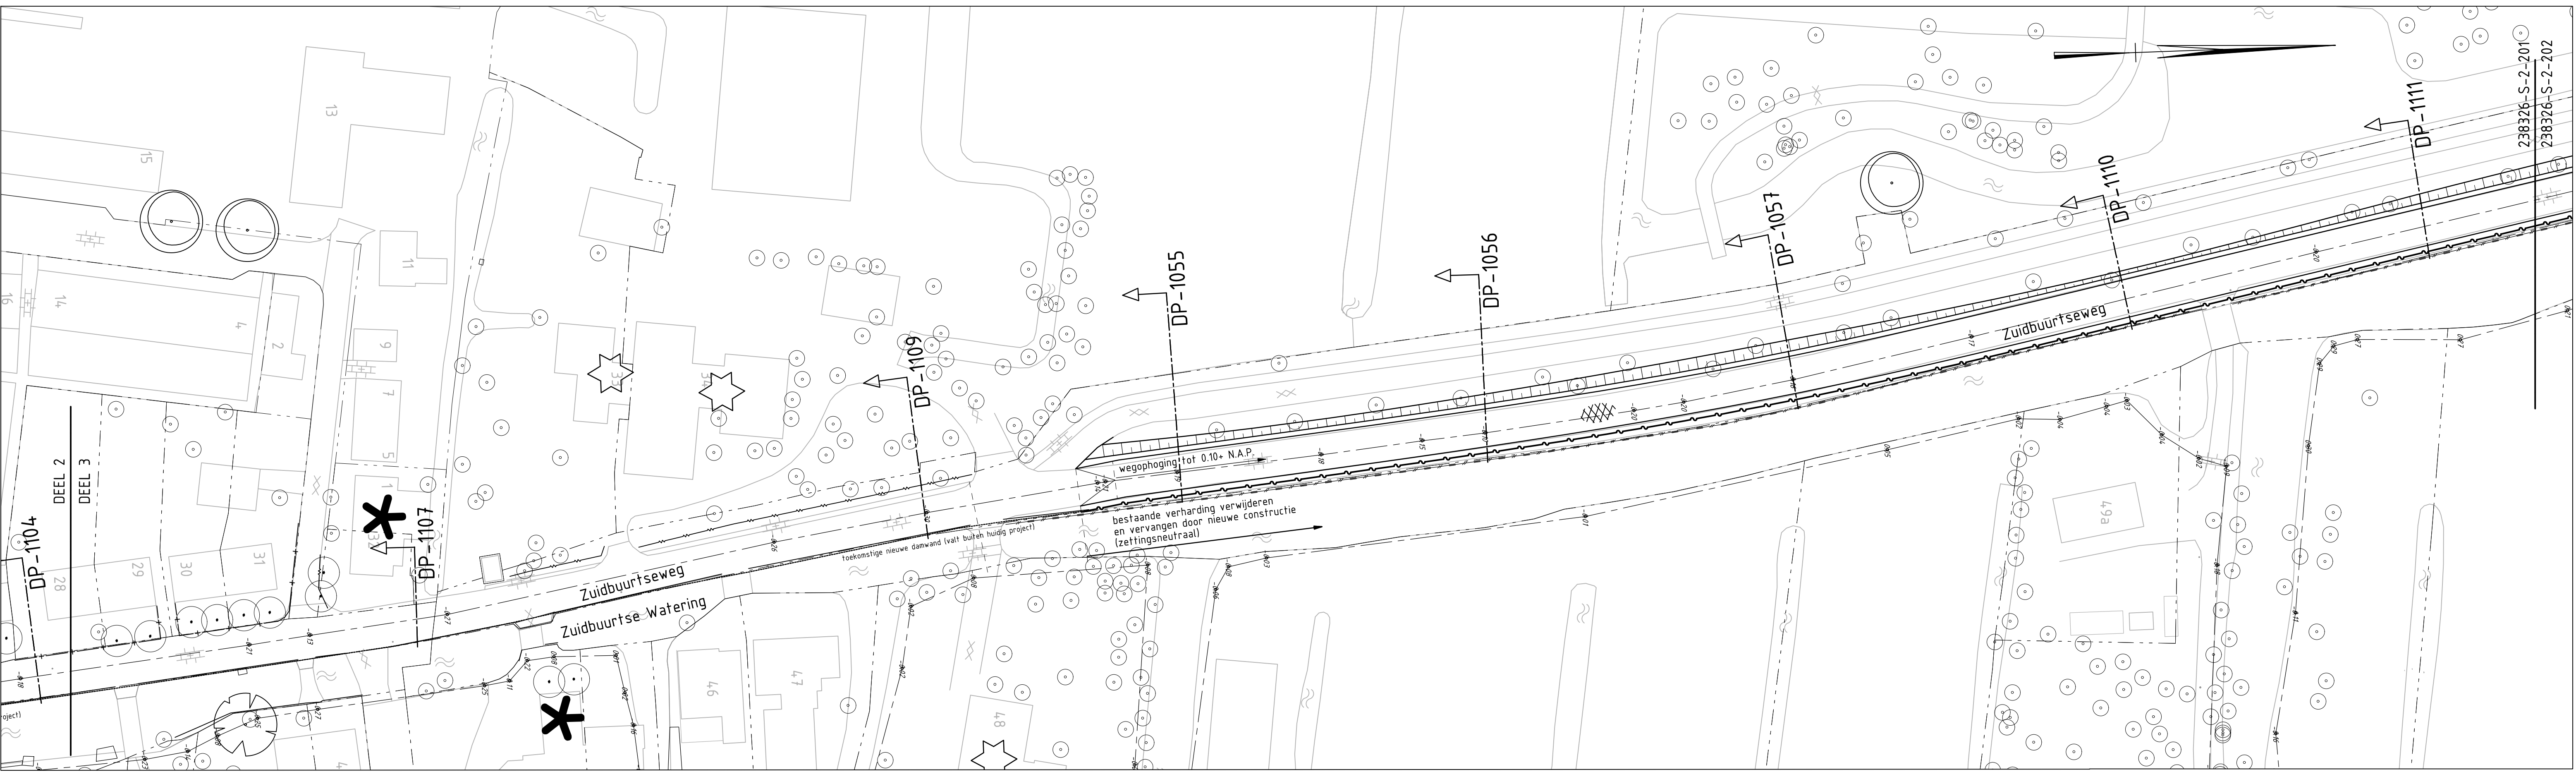

Deel 3

Verklaring:

- Nieuwe kade
- Nieuw asfalt (bestaand asfalt verwijderen en vervangen door nieuwe opgehoogde constructie)
- Nieuwe damwand
- Aanbrengen kleikist (zie detail 3, tek. 238326-D-3-201)
- Dwarsprofiel
- Bestaand asfalt
- Bestaande beschoeiing verwijderen
- Te herleggen betomatten
- Trottoirband 130x150x250mm
- Opsluitband 100x200mm
- Beton / steen kademuur
- Raster / Hekwerk
- Bestaande boom (IHRS van Rijnland)
- Bestaande boom (ingemeten)
- Monumentale boom
- Beeldbepalende boom
- Te verwijderen boom
- Bestaande haag
- Bestaande meerpaal
- Bestaand gemeentemonument
- Bestaand rijksmonument

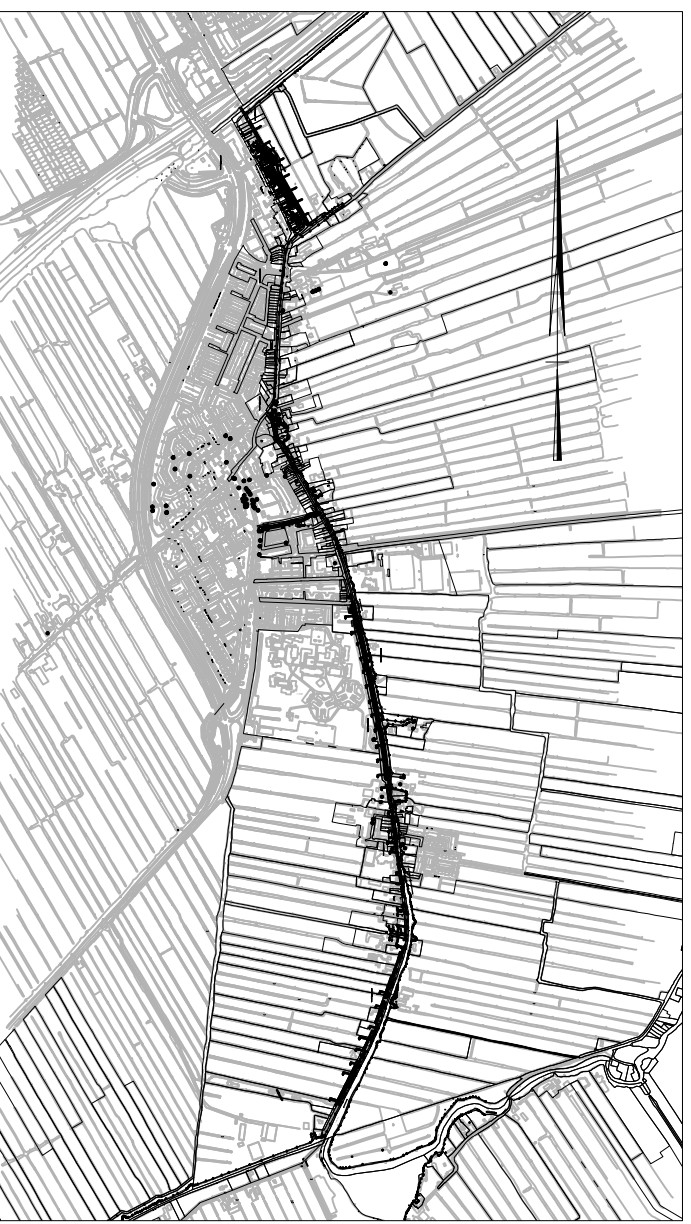

Situatie
schaal 1:25.000

5101520m			
D2	08-02-2013	DEFINITIEF	M.J.S.
D1	01-02-2013	DEFINITIEF	M.J.S.
D0	13-12-2012	DEFINITIEF	M.J.S.
CS	09-10-2012	CONCEPT	M.J.S.
NR	DATUM	WUZZIGING	GET.

OPDRACHTGEVER	HOOGHEEMRAADSCHAP VAN RIJNLAND	TEKENAAR	M. Sameel	SCHAAL	1:500
PROJECTLEIDER	D. Visser	BLAD IN BLADEN	1 IN 3	FORMAAT	A0
PROJECTOMSCHRIJVING	Kadeverbetering Oosting Zoeterwoude - Dorp	TEKENINGNUMMER	238326-S-3-201	WYZE NR	D2
TEKENINGOMSCHRIJVING	Ontwerp Nieuwe situatie Deeltraject 2, blad 1	STATUS	DEFINITIEF		

