


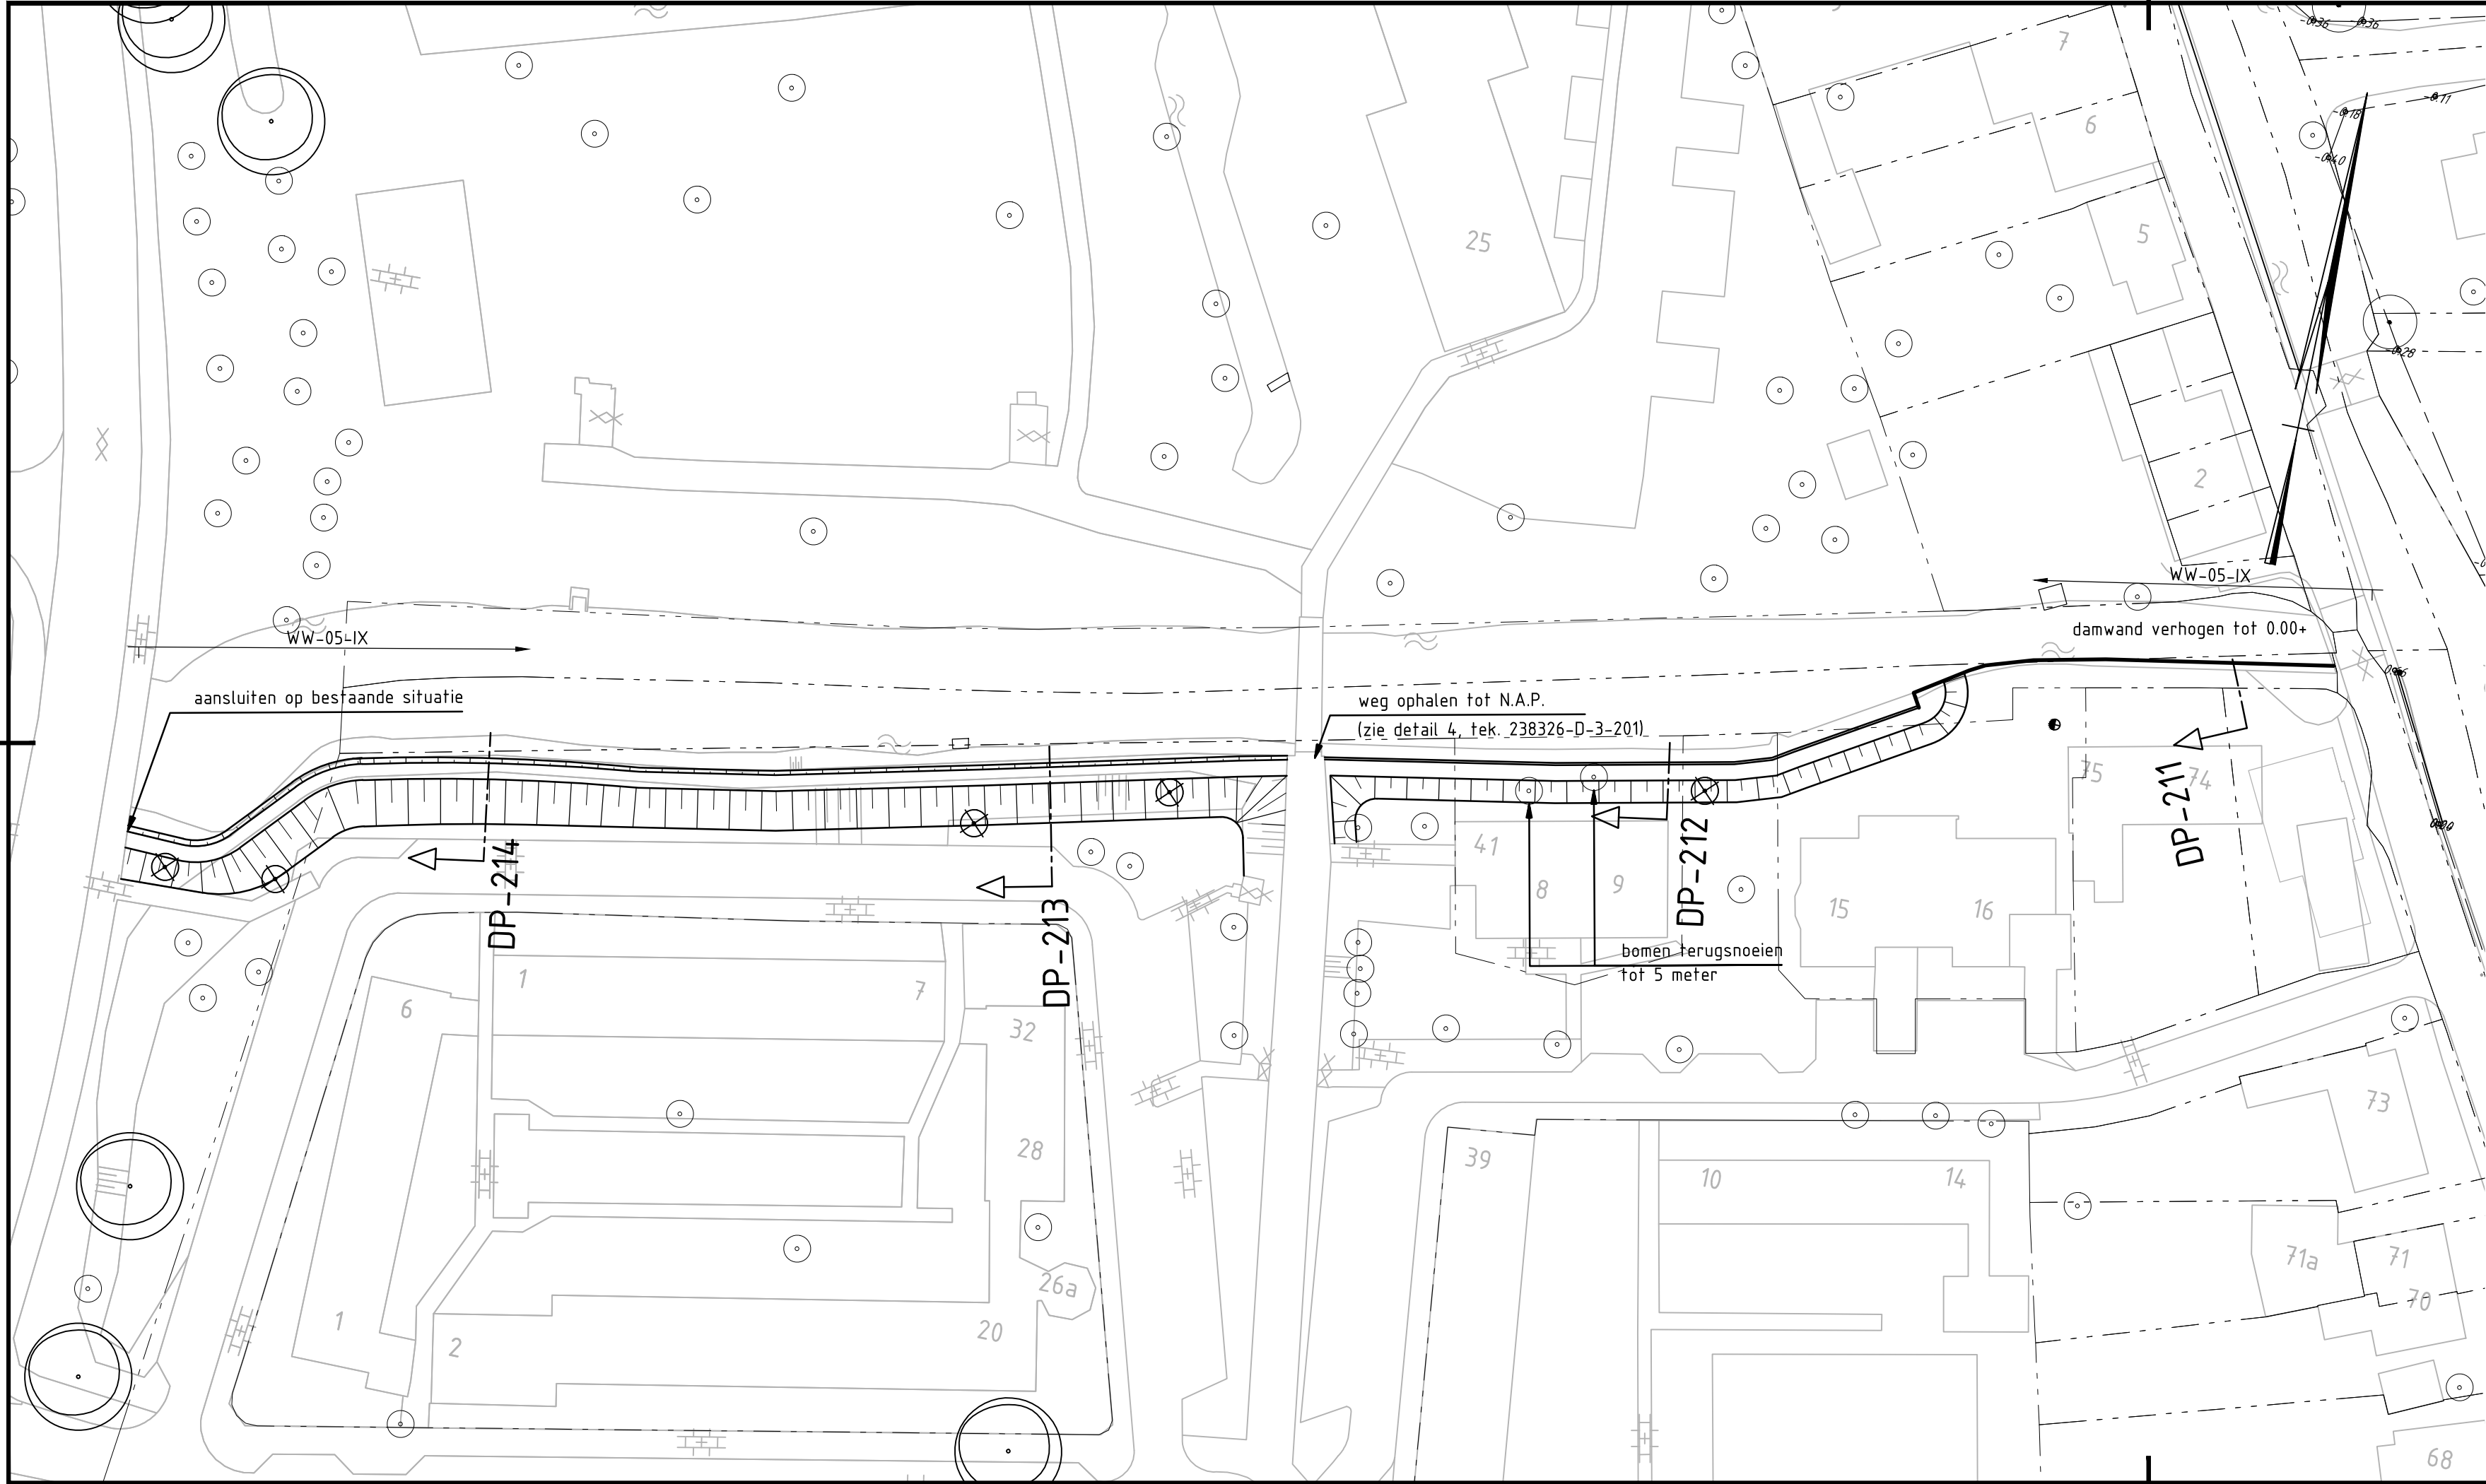

Verklaring:



Nieuwe kade



Nieuw asfalt
(bestaand asfalt verwijderen en vervangen
door nieuwe opgehoogde constructie)

damwand

Nieuwe damwand




Aanbrengen kleikist
(zie detail 3, tek. 238326-D-3-201)

DP13-(1169)

Dwarsprofiel



Bestaand asfalt

 

Bestaande beschoeiing verwijderen



Te herleggen betomatten




Trottoirband 130/150x250mm



Opsluitband 100x200mm



Beton / steen kademuur

 

Raster / Hekwerk



Bestaande boom (HHRS van Rijnland)



Bestaande boom (ingemeten)



Monumentale boom



Beeldbepalende boom



Te verwijderen boom



Bestaande haag



Bestaande meerpaal



Bestaand gemeentemonument



Bestaand rijksmonument



Situatie
schaal 1:25.000

0 5 10 15 20m

NR	DATUM	WIJZIGING	GET.
D2	08-02-2013	DEFINITIEF	M.J.S.
D1	01-02-2013	DEFINITIEF	M.J.S.
D0	13-12-2012	DEFINITIEF	M.J.S.
C0	02-11-2012	CONCEPT	M.J.S.
NR			GET.

OPDRACHTGEVER
Hoogheemraadschap van Rijnland

TEKENAAR
M. Sarneel
SCHAALEN
1:500

PROJECTLEIDER
D. Visser
FORMAAT
A0

PROJECTOMSCHRIJVING
Kadeverbetering Oostring
Zoeterwoude - Dorp

BLAD IN BLADEN
3 IN 3

TEKENINGOMSCHRIJVING
Ontwerp
Nieuwe situatie
Deeltraject 2, blad 3 Korte Mening

TEKENINGNUMMER
238326-S-3-203
WIJZ.NR
D2

STATUS
DEFINITIEF

