
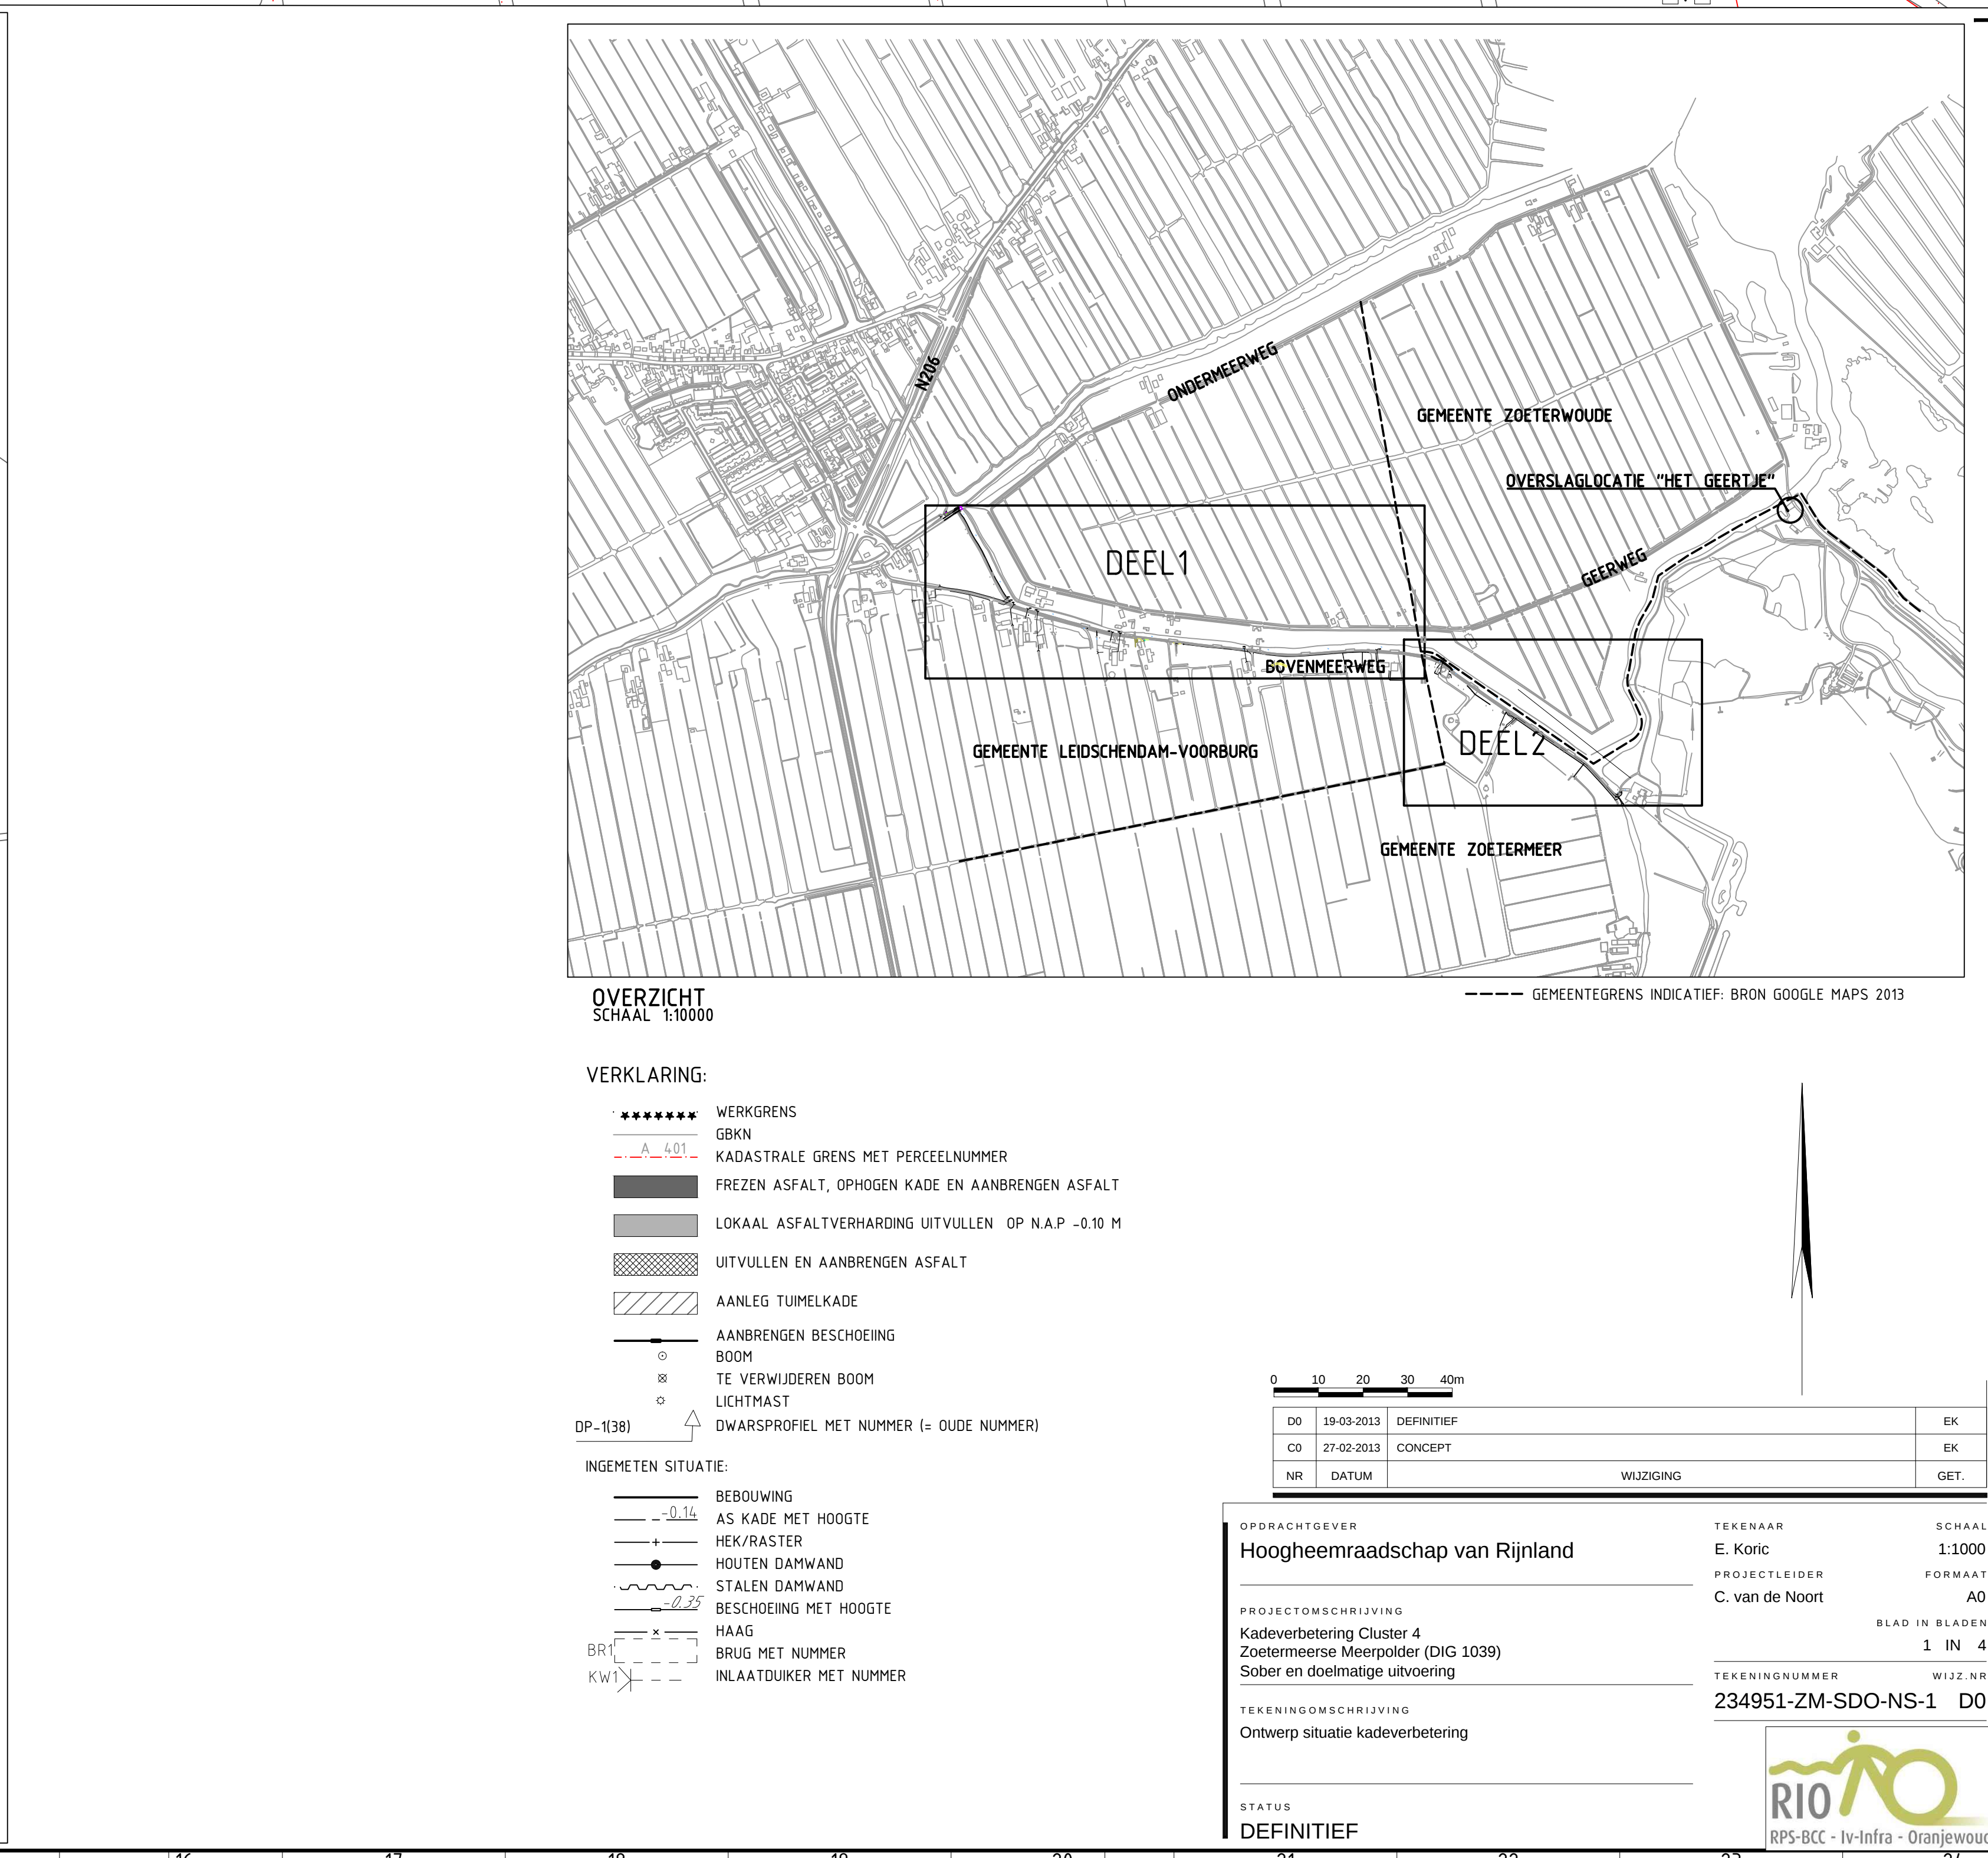
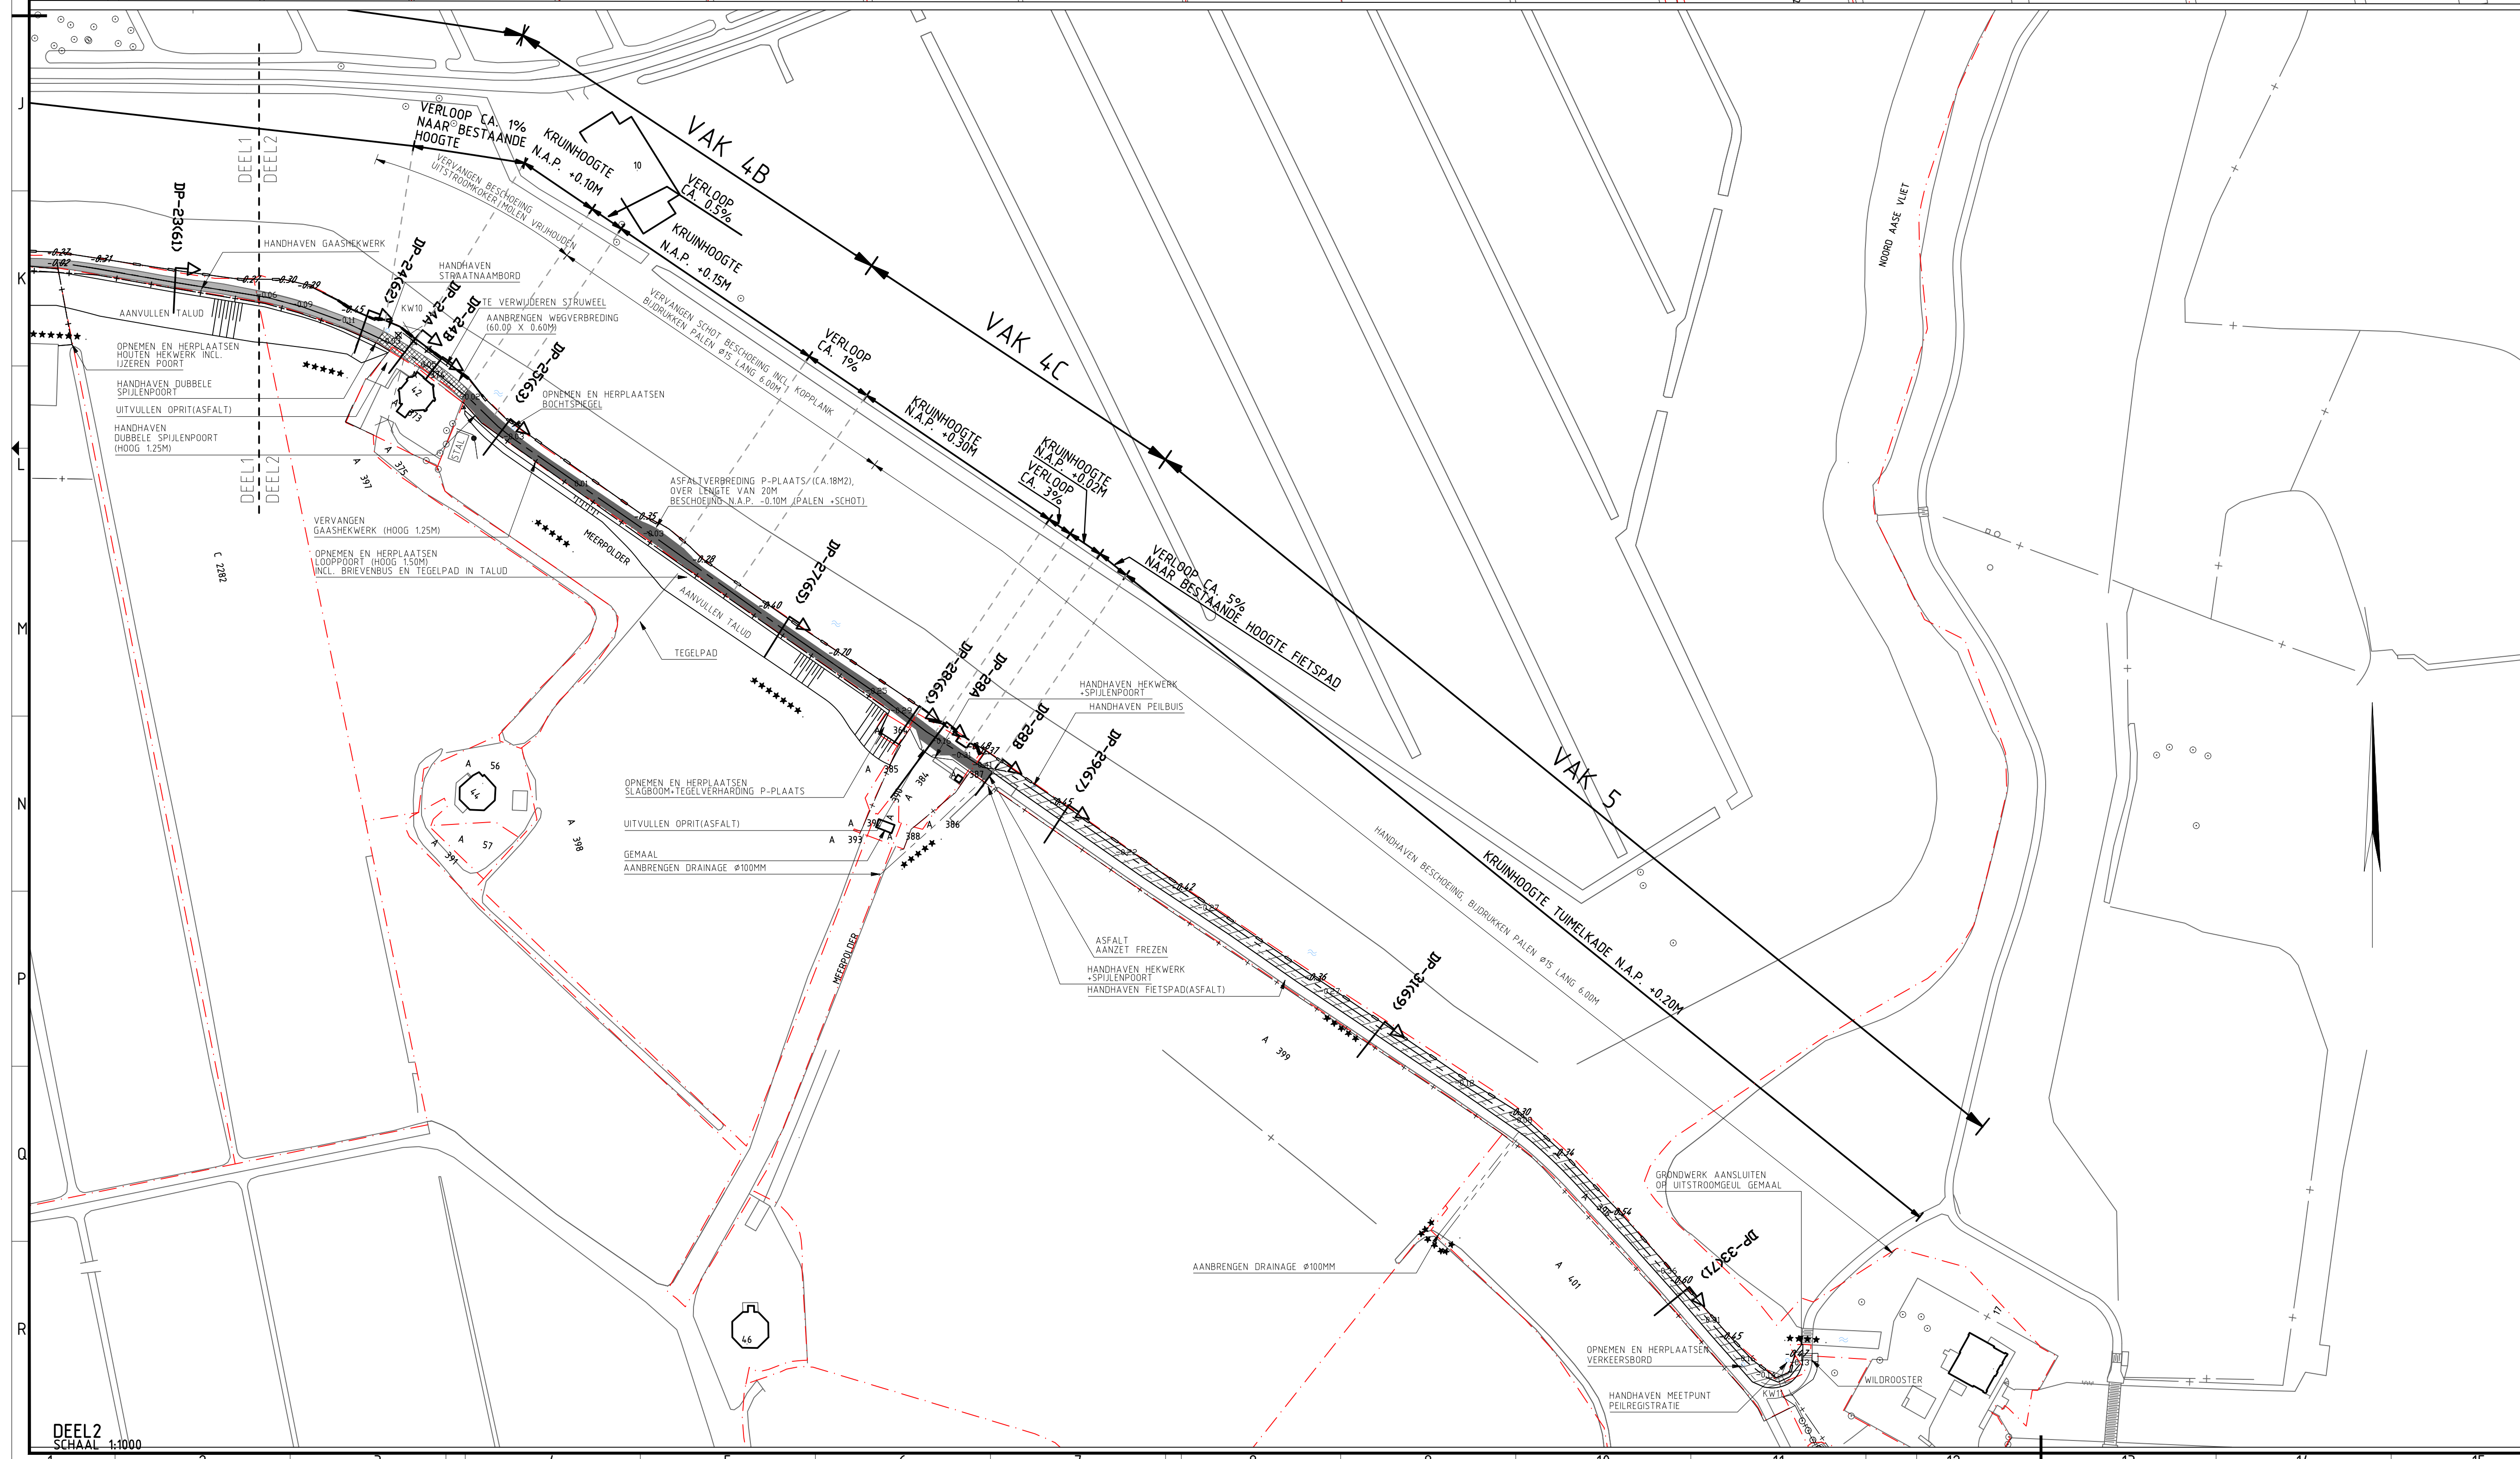


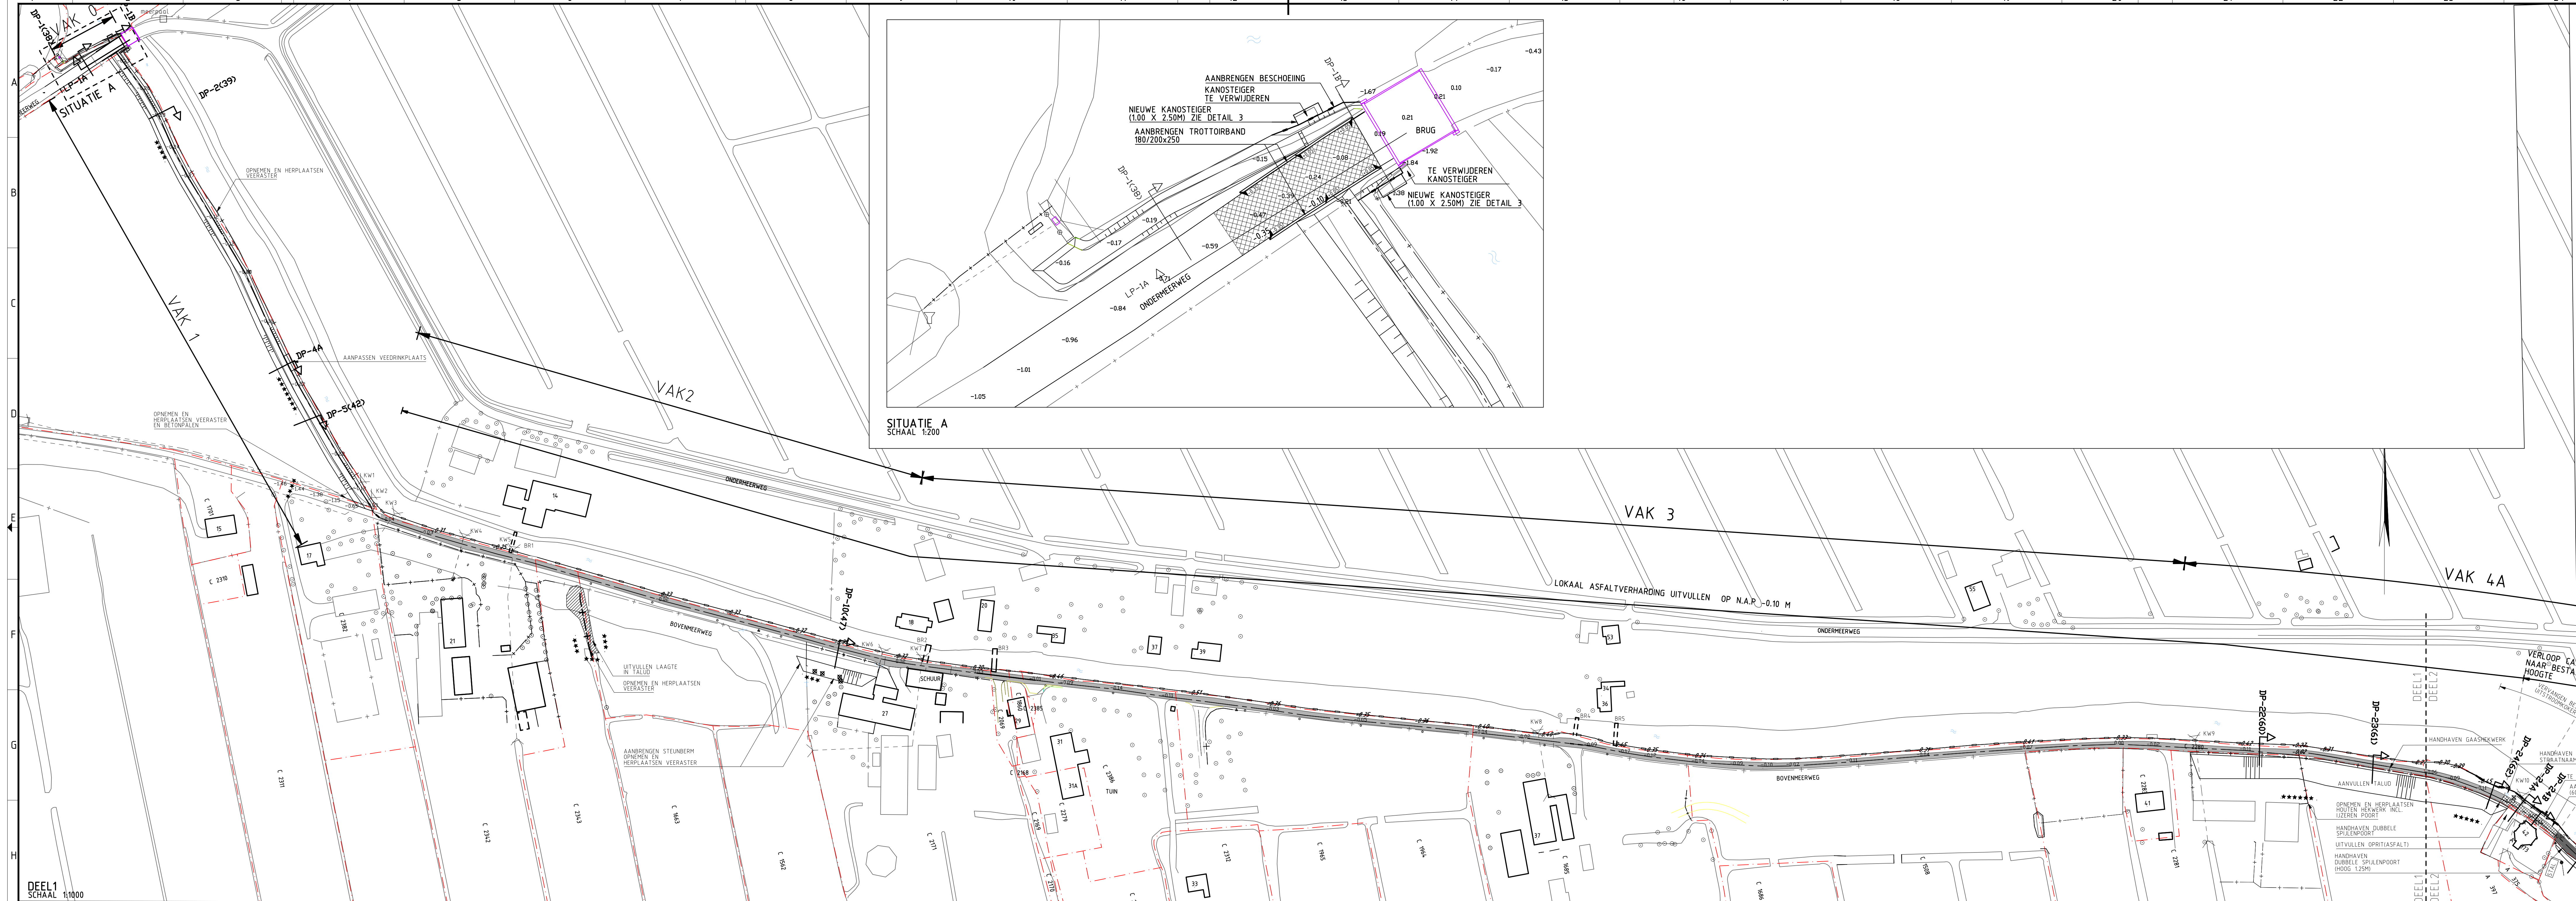

- OVERZICHT**
SCHAAL 1:10000
- VERKLARING:**
- WERKGRENS
 - GBN
 - KADASTRALE GRENS MET PERCEELNUMMER
 - FREZEN ASFALT, OPHOGEN KADE EN AANBRENGEN ASFALT
 - LOKAAL ASFALTVERHARDING UITVULLEN OP N.A.P. -0.10 M
 - UITVULLEN EN AANBRENGEN ASFALT
 - AANLEG TUNNELKADE
 - AANBRENGEN BESCHOEIING
 - BOOM
 - TE VERWIJDEREN BOOM
 - LICHTMAST
 - DWARSPROFIEL MET NUMMER (n. OUDE NUMMER)
- INGEMETEN SITUATIE:**
- BEBOUWING
 - AS KADE MET HOOGTE
 - HEK/RASTER
 - HOUTEN DAMWAND
 - STALEN DAMWAND
 - BESCHOEIING MET HOOGTE
 - HAAG
 - BRUG MET NUMMER
 - INLAATDUIKER MET NUMMER

0 10 20 30 40m

DO	19-03-2013	DEFINITIEF	TEKENAAR	E. Koric	SCHAAL	1:10000
CO	27-02-2013	CONCEPT	PROJECTLEIDER	C. van de Noort	FORMAAT	AG
NR					BLAD IN BLADEN	1 IN 4

OPDRACHTGEVER:
Hoogheemraadschap van Rijnland

PROJECTOMSCHRIJVING:
Kadeverbetering Cluster 4
Zoetermeerse Meerpolder (DKG 1039)
Sober en doelmatige uitvoering

TEKENINGOMSCHRIJVING:
Ontwerp situatie kadeverbetering

STATUS:
DEFINITIEF

TEKENINGNUMMER:
234951-ZM-SDO-NS-1 DO

RIO
Rijnsdijk - Infra - Oranjestad