


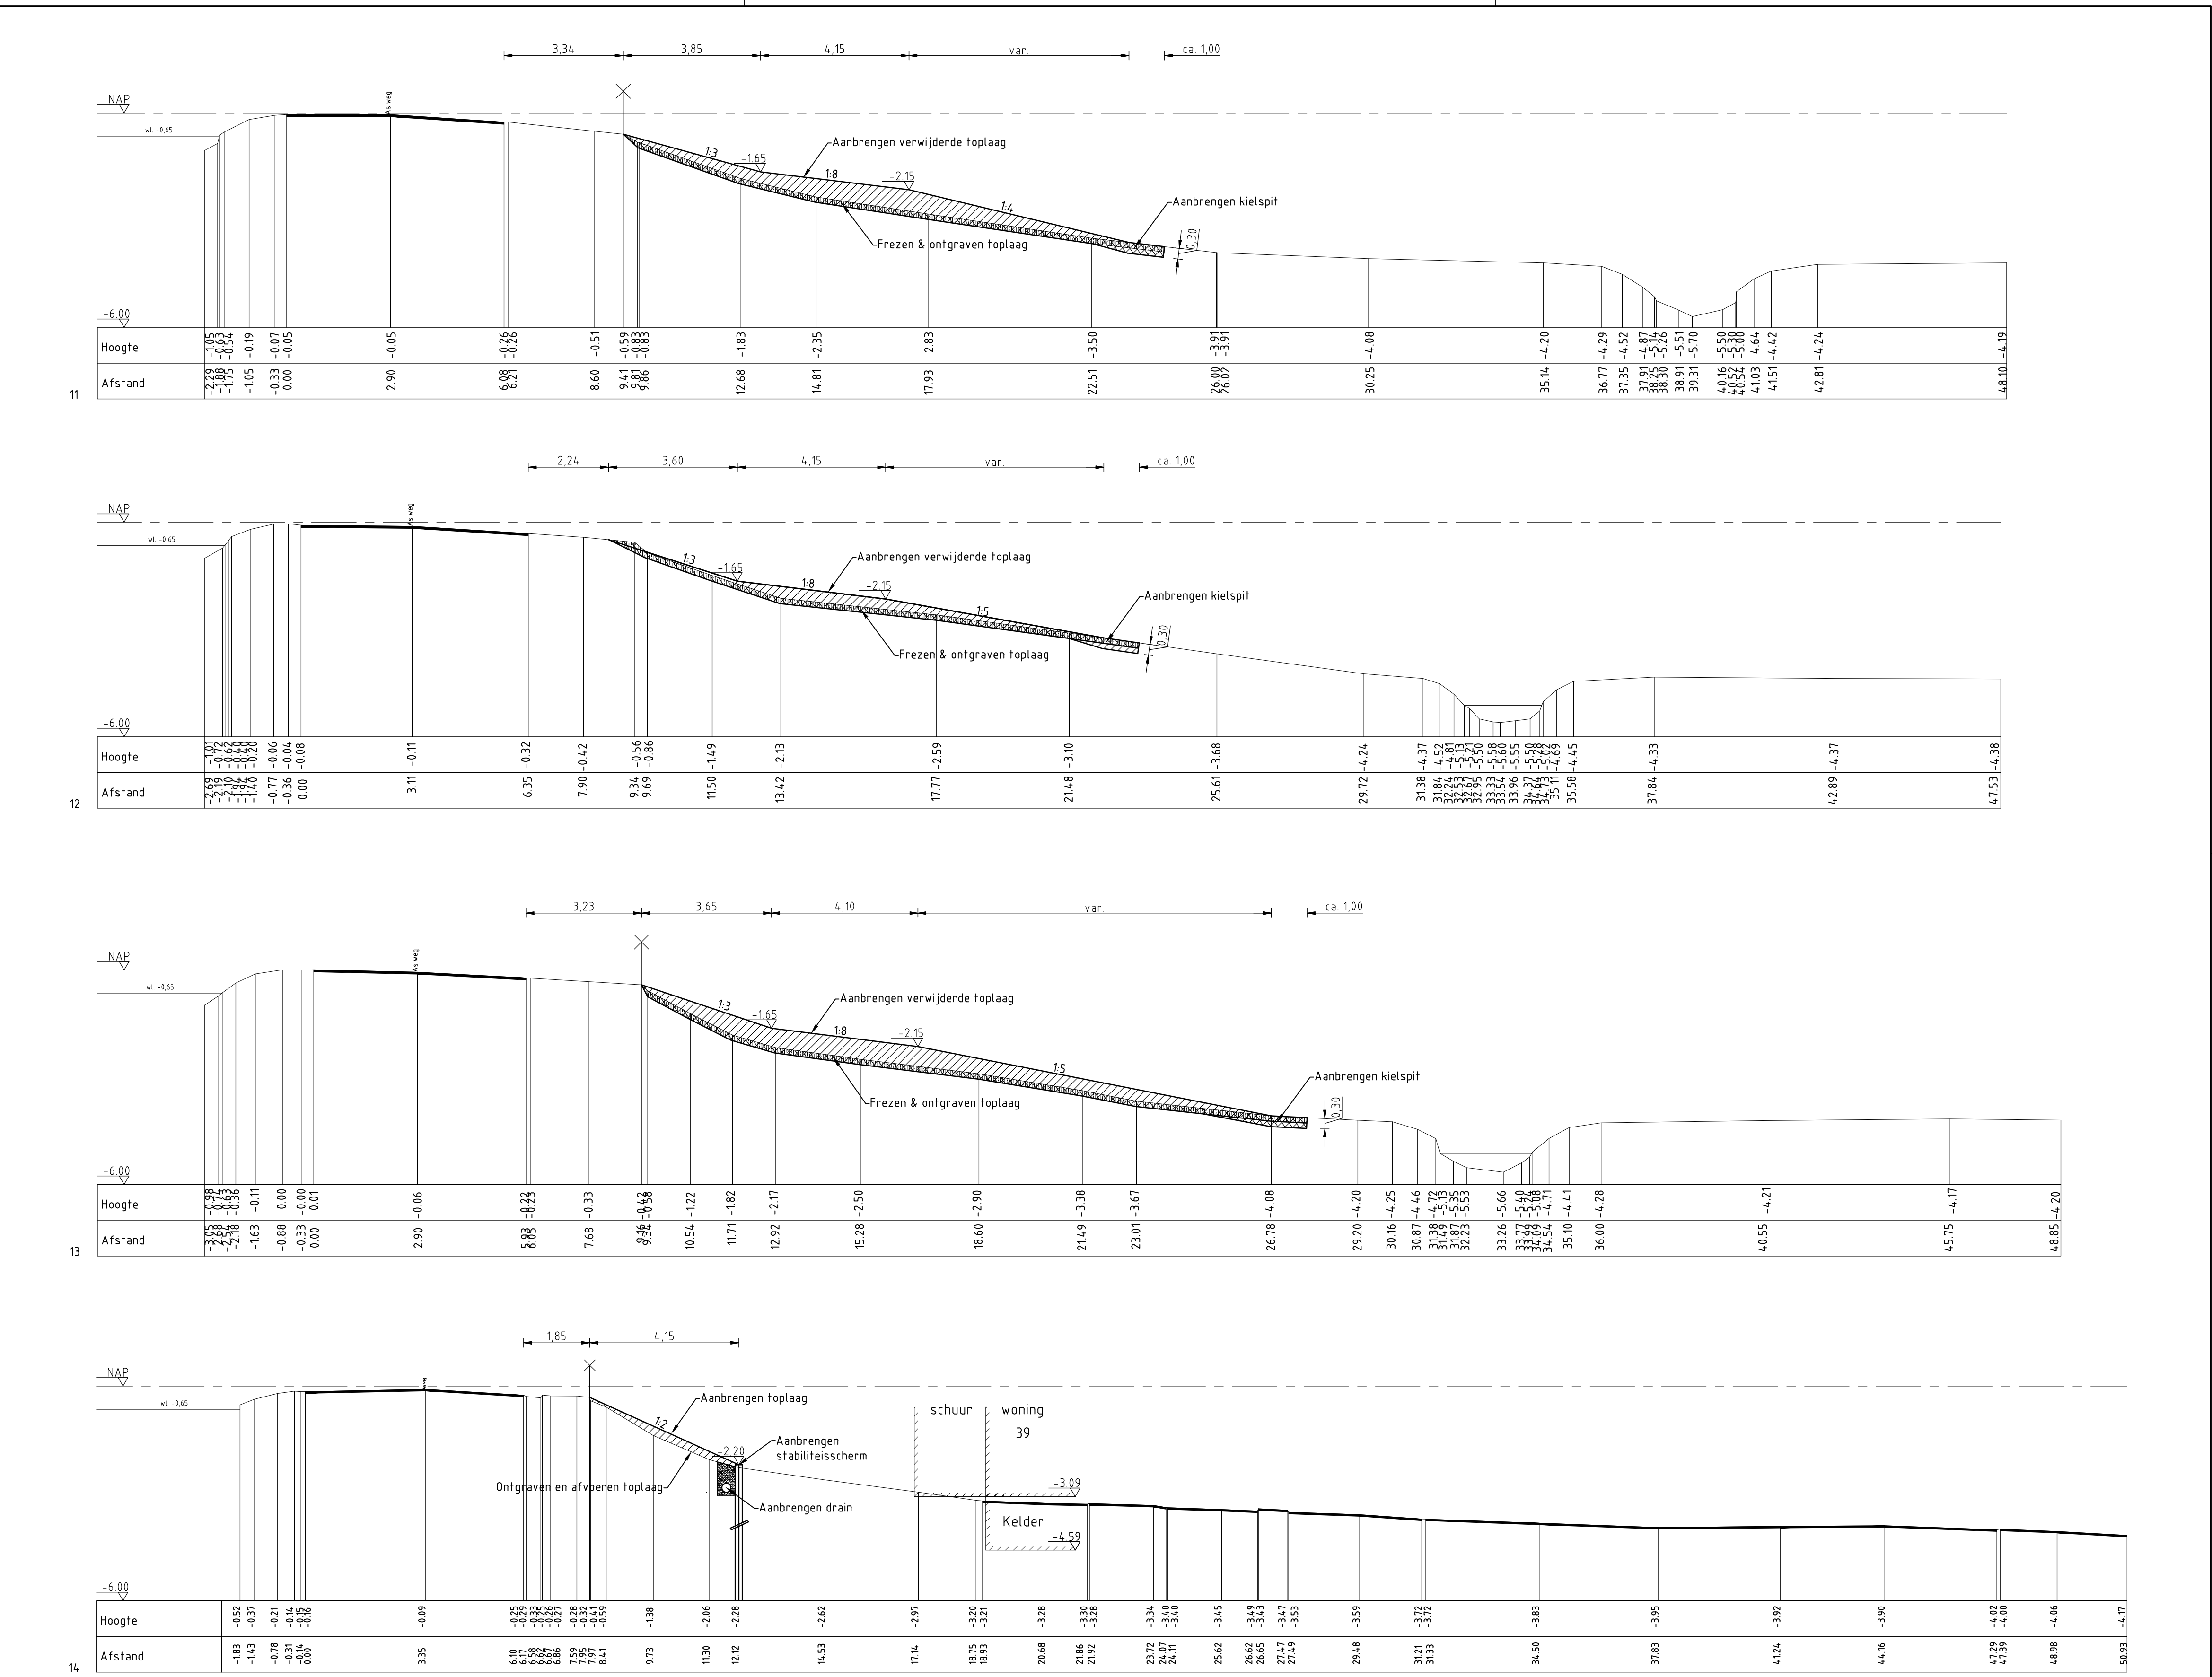

Dwarsprofielen
Schaal 1:100



Overzicht 4
Schaal 1:500

Overzicht 5
Schaal 1:500

LEGENDA
Ontwerp

- Aanbrengen grond
- Ontgraven grond
- Frezen toplaag
- Steenbom
- Grondaanvulling
- Stabiliteitsscherm
- Drain
- Buitenkrantlijn
- Binnenskrantlijn
- Kernzone
- Beschermingszone
- Kadastrale grens
- Kadastraal nummer

Hartlijn kruin (dwarsprofiel)

0 1 2 3 4 5 6 7 8 9 10 m
1:100
1500

Maten in meters, tenzij anders vermeld.
Diameters in millimeters, tenzij anders vermeld.
Hoogtematen in meters t.o.v. N.A.P., tenzij anders vermeld.
Ligging bestaande kabels en leidingen ter indicatie ingetekend.

NR.	DATUM	WILDSCHAP	GET.

OPDRACHTGEVER
M. de Vré
Rijnland
PROJECTLEIDER
A. de Wit

PROJECTOMSCHRIJVING
VERBETERING BOEZEMKADDE HEILIGE-GEESTPOLDER
Herenvweg

TEKENINGOMSCHRIJVING
Ontwerp profielen 11, 12, 13 & 14
Overzicht 4 & 5

STATUS
DO

TEKENAAR
M. de Vré
PROJECTLEIDER
A. de Wit

DATUM
19-04-2013

TEKENINGNUMMER
11180601-005

SCHAAL
1:100 / 1:500

FORMAAT
A0

BLAD IN BLADEN
5 van 10

WIJZ NR.
11180601-005

RIO
BPS - Iv-infra - Oranjewoud