

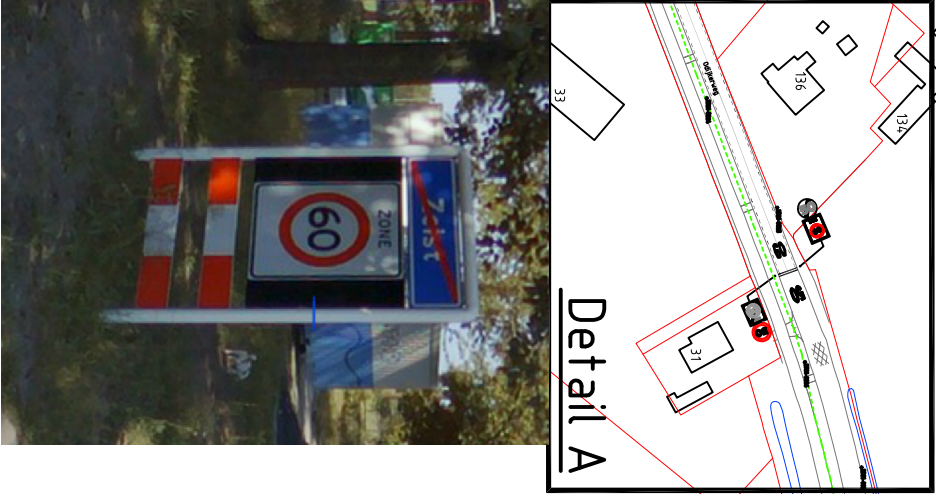
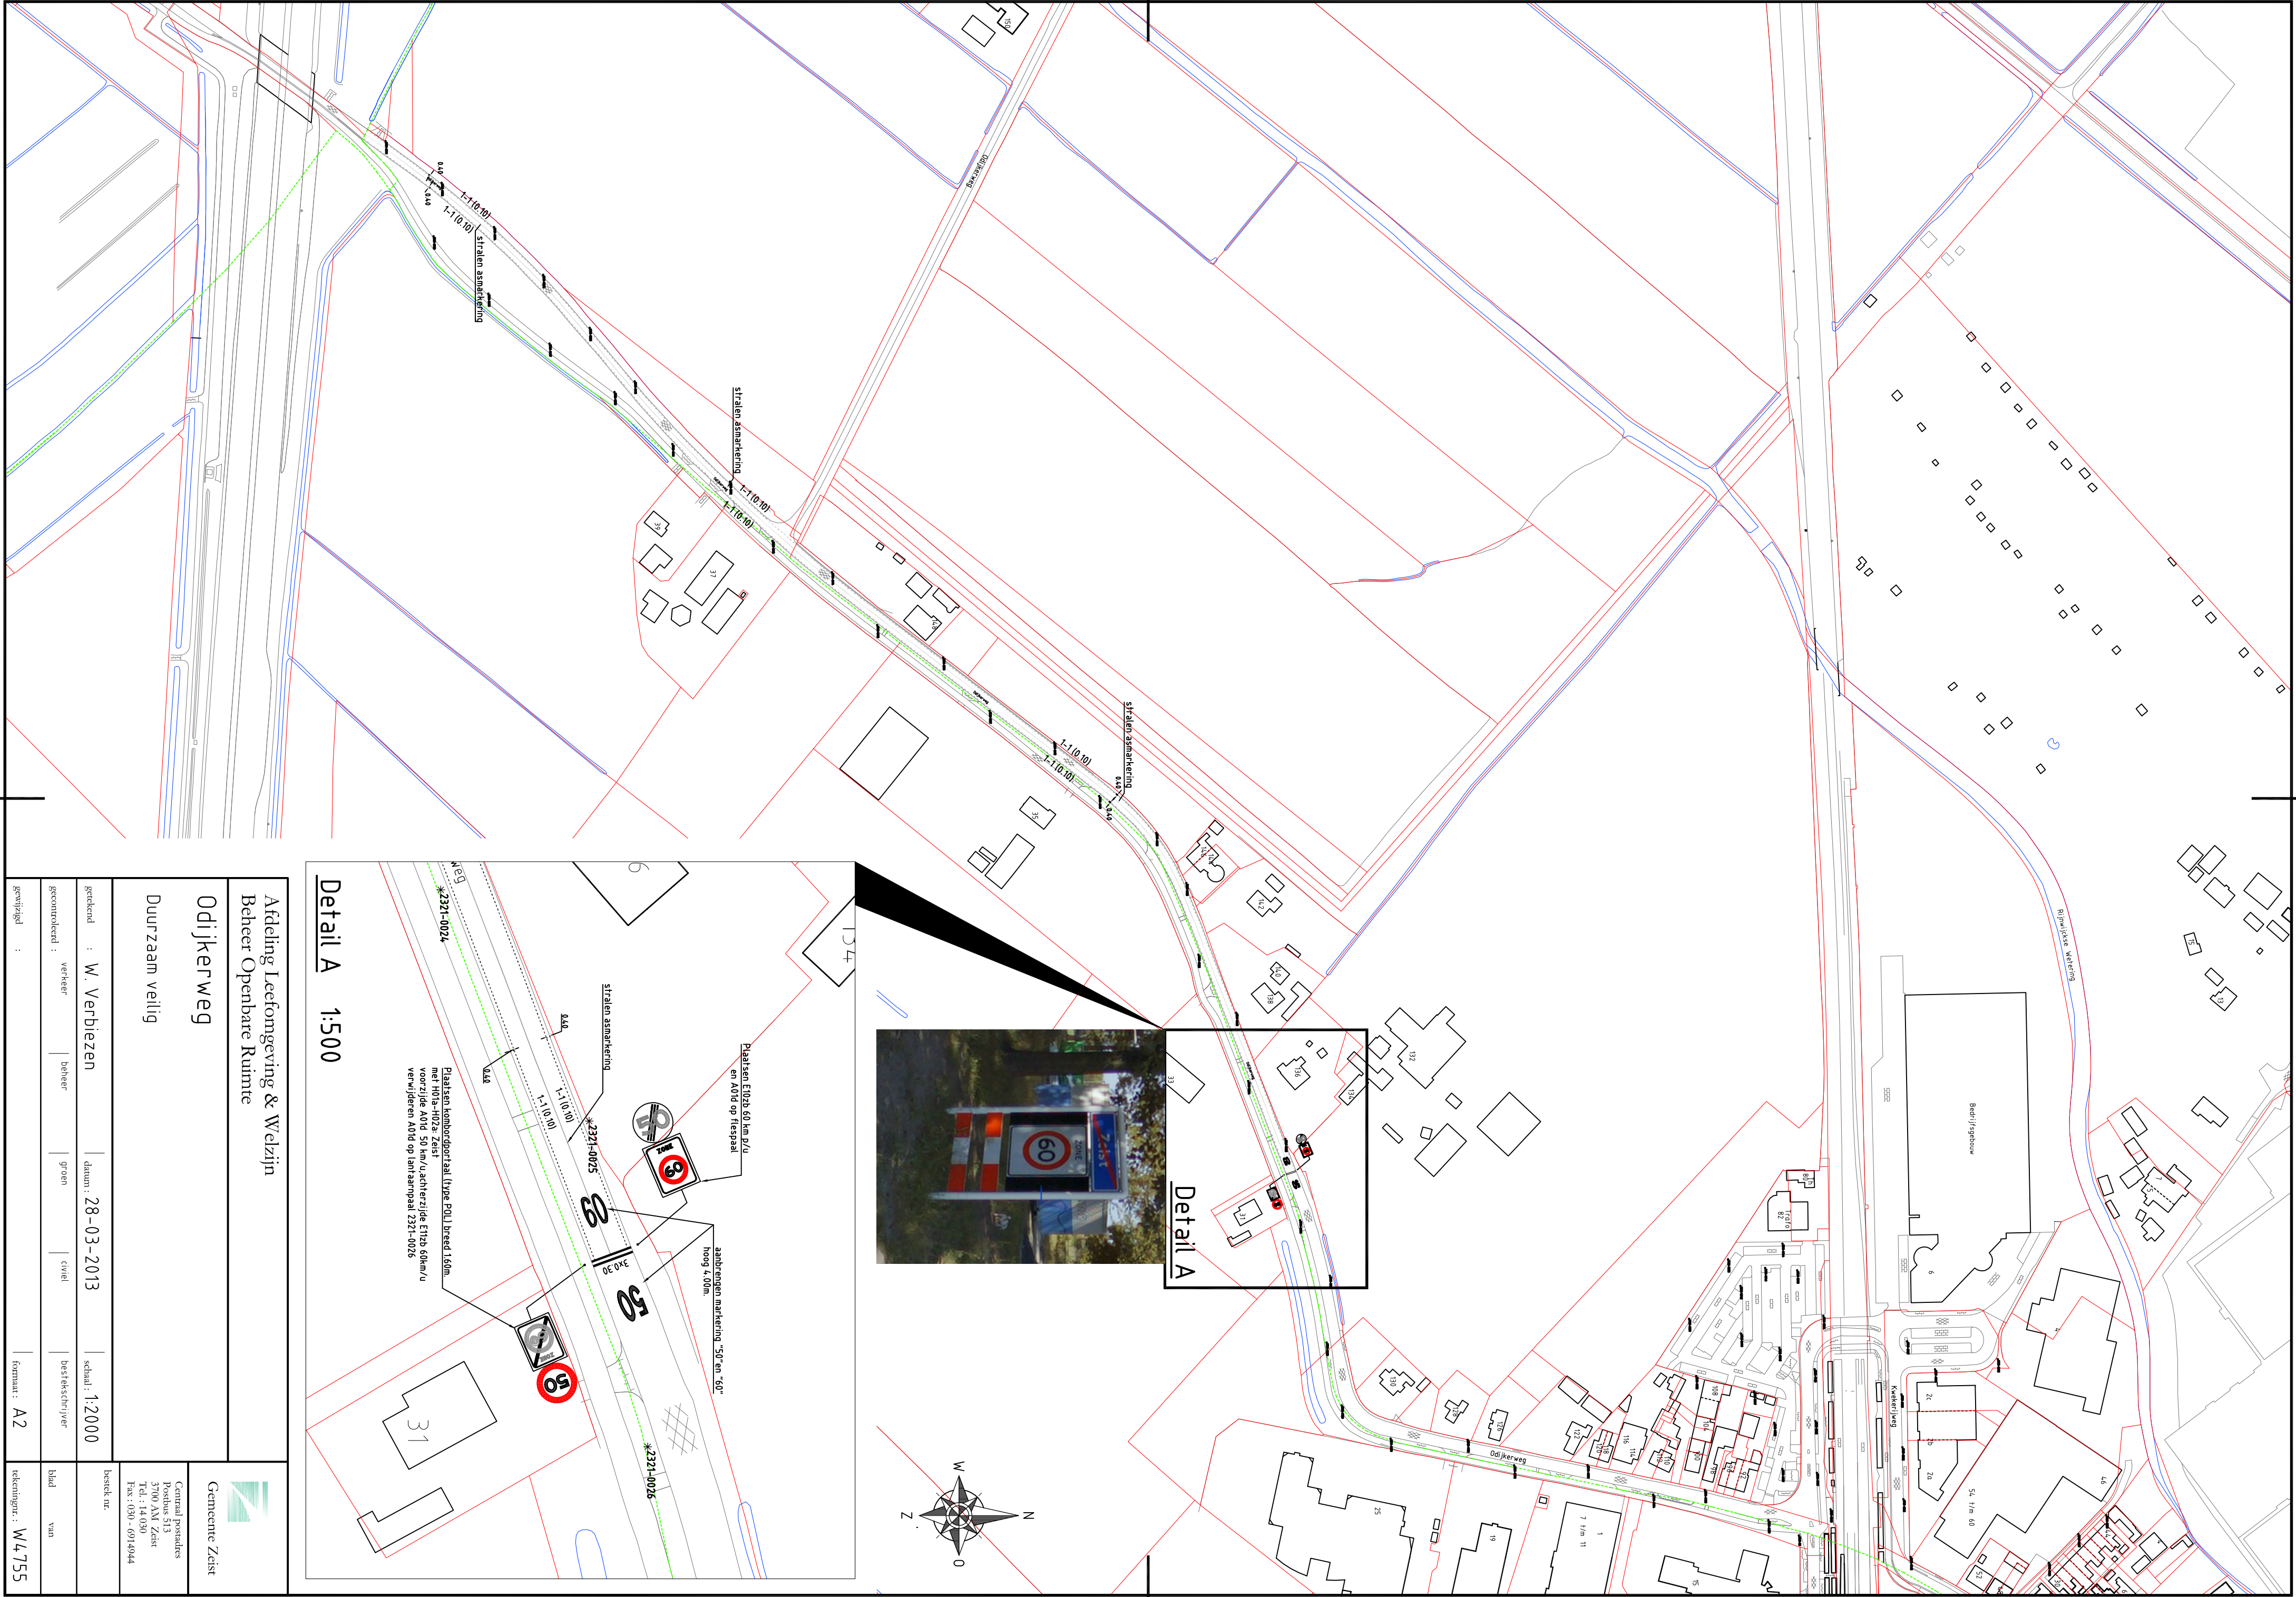


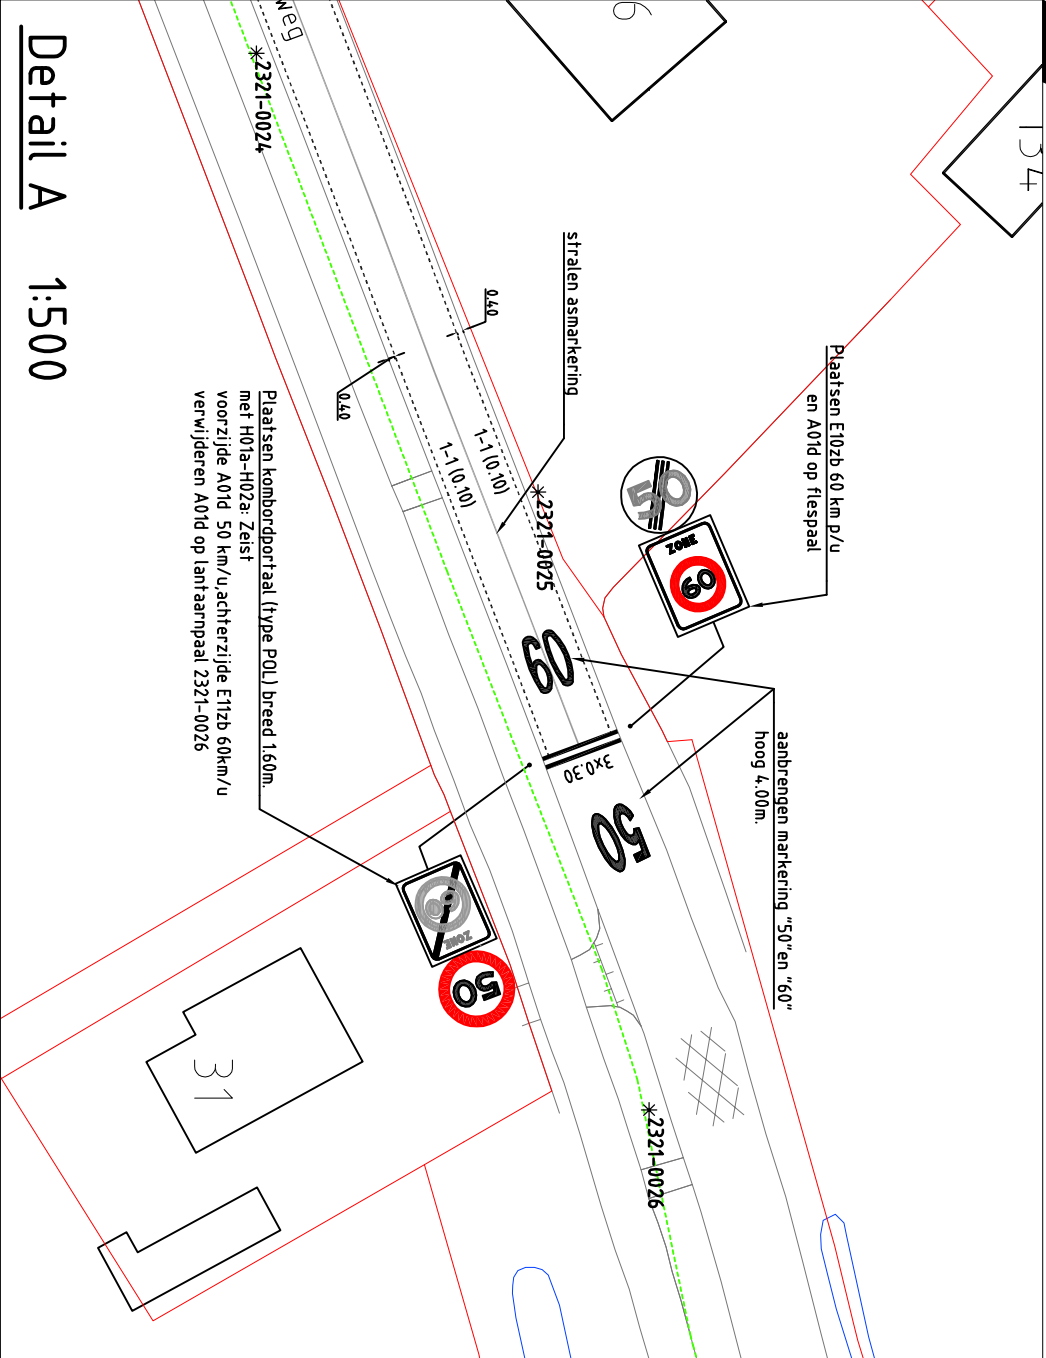

Detail A

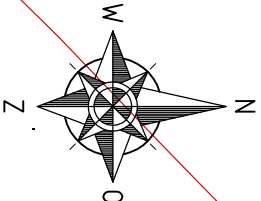

Afdeling Leefomgeving & Welzijn					
Beheer Openbare Ruimte				Central postadres Postbus 513 3700 AA Zeist Tel.: 14.050 Fax: 030 - 6914944	
Odijkerweg				blad van	
Duurzaam veilig				tekeningnr.: W4.755	
getekend : W. Verbiezen	gecontroleerd : verkeer	beheer	datum : 28-03-2013	schaal : 1:2000	bestekschrijver
gevoegd :				formaat : A2	