


DATUM **VERZONDEN 23 MEI 2013**
UW BRIEF VAN 25 maart 2013
UW KENMERK OLO 780703
ONS KENMERK VG/U
INGEKOMEN NR. I1302086
ONDERWERP Watervergunning

CONTACTPERSOON J. van der Helm
DOORKIESNUMMER 088 - 97 43 381
E-MAILADRES j.vanderhelm@wshd.nl
BIJLAGEN vergunning met nr. D0022249

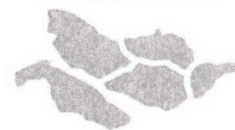

waterschap
**Hollandse
Delta**



U1303698

Kilwind B.V.
T.a.v. de heer W. Meerkerk
Broekseweg 6
3291 LA STRIJEN

Geachte heer Meerkerk,

Naar aanleiding van de aanvraag van Kilwind B.V. is besloten een vergunning te verlenen voor het tijdelijk verlengen van een dam met duiker ter hoogte van de Rijksstraatweg (ca. 300 m ten zuiden van nr. 171) te Dordrecht.

De vergunning met nummer D0022249 treft u als bijlage aan.

De mogelijkheid bestaat dat tegen het besluit bezwaar wordt gemaakt. Ook kan het verzoek worden ingediend om een voorlopige voorziening. Hiervoor verwijzen wij u naar de aandachtspunten die zijn bijgevoegd bij de vergunning.

Met nadruk wijzen wij u erop dat de uitvoering van de werkzaamheden, waartoe vergunning is verleend, gedurende de genoemde bezwaartermijn geheel voor uw risico komt.

Wij adviseren u deze brief bij de vergunning te bewaren. Voorts verzoeken wij u bij correspondentie het nummer van de vergunning te vermelden.

Aan deze vergunning zijn geen leges verbonden.

Heeft u naar aanleiding van deze brief nog vragen, dan kunt u contact opnemen met de medewerker zoals genoemd boven aan deze brief.

Hoogachtend,
namens dijkgraaf en heemraden,

E. Willemsen
teamleider vergunningverlening

Handelsweg 100
2988 DC Ridderkerk
Postadres Postbus 4103
2980 GC Ridderkerk
telefoon 088 974 30 00
fax 088 974 30 01
internet www.wshd.nl
info@wshd.nl



waterschap
**Hollandse
Delta**

Watervergunning

Aanhef

Dijkgraaf en heemraden van waterschap Hollandse Delta hebben op 25 maart 2013 een aanvraag ontvangen om aan Kilwind B.V. te Strijen een vergunning te verlenen. De aanvraag betreft het uitvoeren van handelingen in een waterstaatswerk of beschermingszone, waarvoor krachtens verordening van het waterschap vergunning is vereist.

Besluit

Gelet op de bepalingen van de Waterwet, de Keur voor waterschap Hollandse Delta 2009, de Algemene wet bestuursrecht en de hieronder vermelde overwegingen besluiten dijkgraaf en heemraden als volgt:

- I De gevraagde vergunning aan Kilwind B.V., Broekseweg 6 te Strijen, of diens rechtverkrijgende(n), te verlenen. De vergunning betreft het tijdelijk verlengen van een dam met duiker ter hoogte van de Rijksstraatweg (ca. 300 m ten zuiden van nr. 171) te Dordrecht.
- II De vergunning te verlenen voor het hebben en onderhouden van de werken genoemd onder besluit I.
- III De vergunning te verlenen voor de werken genoemd onder besluit I voor een aaneengesloten periode van **drie jaar** na gereedkomen van de onder besluit I genoemde werken, gerekend vanaf het moment dat de vergunning in werking treedt.
- IV De gewaarmerkte tekeningen zoals opgenomen in bijlage II deel te laten uitmaken van deze vergunning.
- V Aan de vergunning de opgenomen voorschriften te verbinden.

Ondertekening

Ridderkerk, d.d.

23 MEI 2013


namens dijkgraaf en heemraden,

ir. H.T.J. Peelen
lid van directieraad

Legeskosten: nihil

Afschrift

Een afschrift van deze vergunning is gezonden aan het college van burgemeester en wethouders van de gemeente Dordrecht, p/a Milieudienst Zuid-Holland-Zuid, algemeen@ozhz.nl.

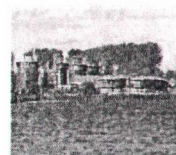

waterschap
**Hollandse
Delta**


Voorschriften

Ten aanzien van de aanvang en voltooiing van de werkzaamheden

1. De aanvang van de werkzaamheden moet ten minste één week van tevoren aan de afdeling Handhaving worden gemeld via het waterschapsloket. Het waterschapsloket is bereikbaar onder telefoonnummer 0900 2005005 (10 ct/min) of per e-mail 2005005@wshd.nl.
2. Voor aanvang van de werkzaamheden dient een naam en telefoonnummer van een contactpersoon, die in geval van calamiteiten door het waterschap bereikt kan worden, te worden gemeld bij het waterschapsloket.
3. Zonder de schriftelijke toestemming van het waterschap mag het werk niet worden gewijzigd, uitgebreid of verwijderd.
4. Indien ten behoeve van onderhoud enige grondroering, ophoging of vernieuwing moet worden gedaan moet ten minste één week van tevoren en anders zo vroeg als mogelijk dit schriftelijk worden gemeld aan de afdeling Handhaving.
5. Schade en onderhoud aan het oppervlaktewaterlichaam, als gevolg van de uitvoering van het werk, blijft gedurende een periode van een jaar na voltooiing van de werken voor rekening van de vergunninghouder.

Ten aanzien van uitvoering en revisie

6. Tijdens de uitvoering van het werk dient een exemplaar van deze vergunning met gewaarmerkte tekeningen op het werk aanwezig te zijn.
7. De werken moeten worden uitgevoerd overeenkomstig de bij deze vergunning behorende en als zodanig gewaarmerkte bijlagen, behoudens de uit de voorschriften voortvloeiende wijzigingen en/of aanvullingen.
8. Tijdens de uitvoering moet op eerste aanwijzing van de afdeling Handhaving in geval van calamiteiten en/of wateroverlast door de vergunninghouder direct alle maatregelen worden genomen die nodig zijn om de lokale waterhuishouding te waarborgen.
9. Indien het waterschap vaststelt dat wijziging van plaats of samenstelling van de krachtens deze vergunning toegestane werken met betrekking tot het waterstaatkundig belang nodig is, moeten deze wijzigingen op eerste aanzegging door de vergunninghouder worden aangebracht of uitgevoerd.
10. Alle voor de uitvoering van het werk in, langs of over het oppervlaktewaterlichaam te maken hulpconstructies behoeven de goedkeuring van de afdeling Handhaving en moeten direct na het gereedkomen van het onderdeel van het werk waarvoor zij werden aangebracht volledig worden verwijderd.
11. De lokale waterhuishouding mag tijdens de uitvoering van de werkzaamheden niet worden verstoord. Hiertoe moeten afdoende maatregelen getroffen worden.
12. Na het gereedkomen van de werken moeten binnen 2 maanden de revisietekeningen conform het Rijksdriehoeksstelsel bij voorkeur digitaal of anders in drievoud aan de afdeling Handhaving worden toegezonden.
13. De in deze vergunning genoemde werken mogen in den droge worden uitgevoerd. De hiervoor eventueel te maken afdammingen van het oppervlaktewaterlichaam behoeven de goedkeuring van de afdeling Handhaving.

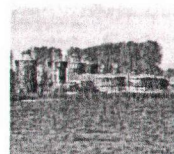

waterschap
**Hollandse
Delta**

Ten aanzien van grondroeringen

14. Grondroeringen behoren tot het strikt noodzakelijke te worden beperkt. Eventuele nazakkingen, voor zover die het gevolg zijn van de vergunde werkzaamheden, moeten door en op kosten van de vergunninghouder worden hersteld.
15. Alvorens met graafwerkzaamheden te beginnen moet de vergunninghouder zich ter plaatse op de hoogte stellen van de positie van aanwezige kabels en leidingen.
16. Ingravingen moeten op een zodanige wijze worden gemaakt, dat de taluds van de gemaakte ingravingen niet mogen afschuiven.
17. De eventueel overblijvende grond en alle uit ontgravingen komend puin of andere voorwerpen moet door de vergunninghouder worden afgevoerd.

Ten aanzien van bereikbaarheid


18. De uitvoering en constructie van de in deze vergunning genoemde werken moet van een zodanige aard zijn, dat de beschermingszone langs de waterstaatswerken berijdbaar is en blijft voor onderhoudsmaterieel.

Ten aanzien van de aan te brengen duiker

19. In de dam moet een goed gefundeerde, doorgaande betonnen of van aantoonbaar gelijkwaardig materiaal, duiker worden gelegd met een inwendige diameter van ten minste 0,50 m.
20. De duiker moet worden aangebracht met 1/3 lucht ten opzichte van het hoogst vigerende peil (tot een maximum van 0,25 m).
21. De duiker mag niet langer zijn dan 25 m.
22. De duiker moet dusdanig worden gefundeerd dat verzakken van deze duiker wordt voorkomen.
23. De aansluitnaden van duikers moeten blijvend waterdicht worden afgewerkt.
24. De duiker moet aan het uiteinde van de demping tenminste 0,25 m, gemeten aan de onderzijde van de duiker, in het water uitsteken.
25. Het onderhoud van de werken, waaronder begrepen het schoonhouden van het doorstromingsprofiel van de duiker, eventuele putten en het bouwkundig onderhoud van het geheel, moet door en op kosten van de vergunninghouder worden uitgevoerd.


Ten aanzien van de afwerking

26. De dam met duiker moet worden afgewerkt met taluds, dat niet steiler is dan 2:3 en moeten op doelmatige wijze tegen uitspoeling worden beschermd.
27. Als gevolg van de werkzaamheden mag geen grond, bagger of vuil in het water geraken of achterblijven. Direct na gereedkomen van de werkzaamheden, moet ter plaatse het oppervlaktewaterlichaam worden opgeschoond.
28. Direct na de voltooiing van het werk moet het werkterrein in een nette staat en in gelijke gesteldheid worden teruggebracht.
29. Het oppervlak moet geheel in overeenstemming met de omgeving worden afgewerkt en bekleed en eventuele verharding dient in de oorspronkelijke staat hersteld te worden.

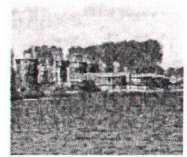

30. Het van de nieuw te maken werken afstromende hemelwater moet naar het oppervlaktewater worden afgevoerd, dit afstromende water mag geen uitspoeling van de oevers ten gevolge hebben.
31. Losse materialen, planken e.d., die geen deel uitmaken van de werken waarvoor vergunning is verleend, moeten ten genoegen van de afdeling Handhaving worden verwijderd.



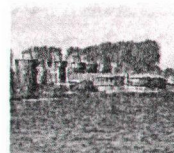

waterschap
**Hollandse
Delta**

Aanvraag en overwegingen

Aanleiding

De aanvrager is voornemens om een windturbinepark aan te leggen. Om het terrein tijdelijk te kunnen bereiken is de tijdelijke verbreding van een dam met duiker nodig.

Voor een situatieschets van de locatie van de activiteiten wordt verwezen naar bijlage I.

Handelingen waarvoor vergunning wordt aangevraagd

Voor het uitvoeren van handelingen in waterstaatswerken is op grond van artikel 4.1.1 van de Keur van waterschap Hollandse Delta 2009 een vergunning vereist.

De werkzaamheden worden uitgevoerd in oppervlaktewaterlichaam W28620 en nabij oppervlaktewaterlichaam H27063. Deze oppervlaktewaterlichamen zijn een wegsloot en hoofdwatgang volgens de legger van waterschap Hollandse Delta.

Toetsing van de aanvraag aan de doelstellingen van het waterbeheer

Werken of werkzaamheden worden getoetst aan de doelstellingen van de Waterwet. Deze doelstellingen, die richtinggevend zijn bij de uitvoering van het waterbeheer, zijn als volgt geformuleerd:

- a. voorkoming en waar nodig beperking van overstromingen, wateroverlast en waterschaarste, in samenhang met
- b. bescherming en verbetering van de chemische en ecologische kwaliteit van watersystemen en
- c. vervulling van maatschappelijke functies door watersystemen.

Deze doelstellingen vormen in onderlinge samenhang de basis voor vergunningverlening en zijn geconcretiseerd via wettelijk vastgestelde normen en aanvullend beleid ten aanzien van de veiligheid, waterkwantiteit, waterkwaliteit en maatschappelijke functievervulling door watersystemen. De uitwerking hiervan vindt plaats in aanvullende regelgeving (onder andere de Keur van waterschap Hollandse Delta), in water- en beheersplannen op grond van hoofdstuk 4 van de Waterwet en in beleidsregels.

De vastgestelde normen en beleid zijn richtinggevend bij de toetsing of een aangevraagde handeling verenigbaar is met de doelstellingen voor het waterbeheer. Een vergunning wordt verleend indien werken of werkzaamheden zich niet verzetten tegen de doelstellingen van het waterbeheer en het mogelijk is om de belangen van het waterbeheer door het verbinden van voorschriften en beperkingen voldoende te beschermen.


Aanvragen voor een vergunning op grond van de Keur voor werken en werkzaamheden in en nabij waterstaatswerken worden getoetst op:

- effecten op het falen of verslechteren van de functie van waterstaatswerken en daaruit voortvloeiend het totale watersysteem;
- effecten op de (toekomstige) mogelijkheden van het doelmatig beheer en onderhoud van het waterstaatswerken en beschermingszones.

Overwegingen ten aanzien van het oppervlaktewaterlichaam

Om de werkzaamheden die gepland zijn voor de aanleg van het windturbinepark Dordtsche Kil IV te kunnen uitvoeren dient een bestaande dam verbreedt te worden. Dit zodat de materialen aangevoerd kunnen worden.

De definitieve vergunningsaanvraag voor de inrichting van het windturbinepark volgt later, in verband met de noodzakelijk afstemming met alle relevante betrokken partijen. Daarnaast heeft er reeds afstemming plaatsgevonden in relatie tot de plannen voor de dijkversterking van de nabij gelegen primaire waterkering, onder andere de Buitendijk van de Zuidpunt.

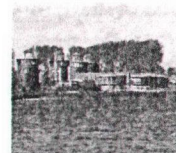

waterschap
**Hollandse
Delta**

Voor oppervlaktewaterlichamen betekent dit een toetsing aan de volgende aspecten:

Constructie en uitvoering

De bestaande duiker, met een lengte van 9 meter, wordt vervangen door een nieuwe duiker met een lengte van 25 meter. Deze duiker is van tijdelijke aard om het werkterrein te kunnen bereiken. Gezien de tijdelijke aard van de werkzaamheden hoeft er, in afwijking van het beleid, geen inspectieput om de 20 meter in de duiker aangelegd te worden. De duiker mag gedurende een periode van maximaal drie jaar blijven liggen en daarna wordt de oorspronkelijke situatie hersteld.

Effecten op bergingscapaciteit, doorstroming en peilregime

Omdat de werken van tijdelijke aard zijn is het niet nodig om compenserend oppervlaktewater aan te leggen. De doorstroming van het water en het behoud van het peilregime zijn voldoende gewaarborgd door de aanleg van de duiker met een voldoende diameter.

Effecten op de ruimte voor doelmatig beheer en onderhoud

Het verbreden van de dam met duiker heeft geen negatieve invloed op de ruimte van doelmatig beheer en onderhoud.

Effecten op de waterkwaliteit en de ecologie

Omdat het werk een verbreding van een bestaande dam met duiker betreft en er voor de demping gebruik gemaakt moet worden van schone materialen, is er geen negatieve invloed op de waterkwaliteit en ecologie.

Slotoverweging

Bij het naleven van de aan dit besluit verbonden voorschriften en gelet op het individuele belang van de vergunninghouder wordt de inbreuk op het waterstaatswerk aanvaardbaar geacht en zijn er vanuit het waterschap geen bezwaren tegen het verlenen van de gevraagde vergunning.



Procedure

De aanvraag is op 25 maart 2013 in het omgevingsloket ingediend en door het waterschap ontvangen en geregistreerd onder nummer I1302086.

De ingediende aanvraag bevat de volgende stukken:

- aanvraagformulier;
- concepttekening locatie windturbines, d.d. 29-03-2007, met kenmerk I1302086;
- detailtekening aanpassing bestaande uitrit, d.d. 12-12-2012, met kenmerk I1302086.

De voorbereiding van deze vergunning heeft conform het gestelde in afdeling 4.1.2 van de Algemene wet bestuursrecht (Awb) plaatsgevonden.

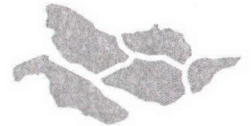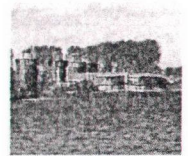


waterschap
**Hollandse
Delta**

Aandachtspunten

- I De vergunninghouder moet er rekening mee houden dat er naast de onderhavige vergunning, voor de handelingen waarop de vergunning betrekking heeft, tevens andere vergunning(en) en/of ontheffing(en) en/of een meldingsplicht vereist kunnen zijn.
- II Het hebben van deze vergunning ontslaat de houder niet van de verplichting om de redelijkerwijs mogelijke maatregelen te treffen teneinde te voorkomen dat derden ten gevolge van het gebruikmaken van de vergunning schade lijden.
- III Indien het vergunningplichtige werk in andere handen mocht overgaan – bijvoorbeeld door verkoop, erfopvolging, overdracht van gebruiksrecht of anderszins – moet wijziging van de tenaamstelling van de vergunning schriftelijk worden aangevraagd bij het college van dijkgraaf en heemraden van waterschap Hollandse Delta. Het verzoek moet worden gedaan binnen vier weken na de rechtsopvolging.
- IV Op grond van de Algemene wet bestuursrecht kan een (rechts)persoon, wiens belang rechtstreeks bij de vergunning is betrokken, gedurende een periode van zes weken vanaf de dag na bekendmaking, tegen dit besluit een bezwaarschrift indienen. Het bezwaarschrift moet worden gericht aan college van dijkgraaf en heemraden van waterschap Hollandse Delta, Postbus 4103, 2980 GC Ridderkerk.
- V De vergunning treedt in werking na bekendmaking. Op grond van artikel 6:16 Algemene wet bestuursrecht schorst het bezwaar de werking van dit besluit niet. Gelet hierop kan, na indiening van het bezwaarschrift, gedurende de bezwaartermijn ook een verzoek om een voorlopige voorziening worden ingediend op grond van artikel 8:81 Algemene wet bestuursrecht. In geval een voorlopige voorziening wordt ingediend, treedt de vergunning niet in werking voordat op dit verzoek is beslist. Het verzoek tot het treffen van een voorlopige voorziening moet worden gericht aan de Voorzieningenrechter van de sector bestuursrecht van de Rechtbank Rotterdam, Postbus 50950, 3007 BL Rotterdam of digitaal via <http://loket.rechtspraak.nl/bestuursrecht>.


Wij verzoeken u vriendelijk om een afschrift van het verzoek tot het treffen van een voorlopige voorziening toe te zenden aan het college van dijkgraaf en heemraden van waterschap Hollandse Delta, Postbus 4103, 2980 GC Ridderkerk.
- VI Voor vragen omtrent deze vergunning kunt u contact opnemen met het waterschap via het waterschapsloket op nummer 0900 2005 005 (10 ct/min).

Bijlage I Locatie projectgebied

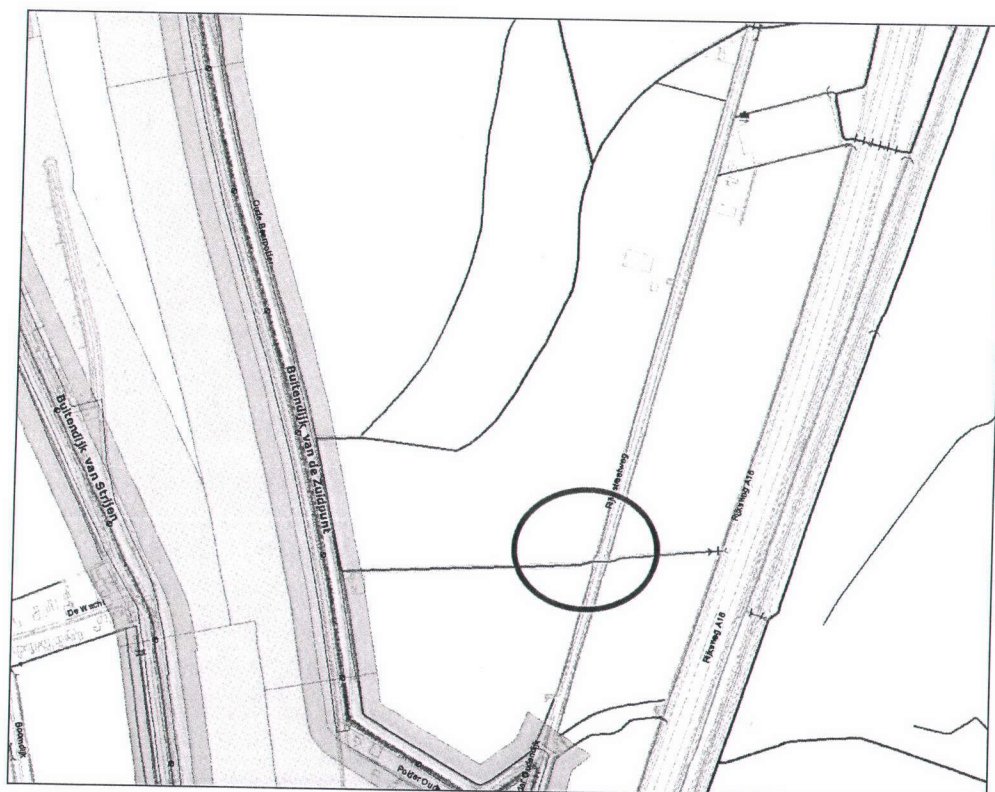


Bijlage II Gewaarmerkte tekeningen

- concepttekening locatie windturbines, d.d. 29-03-2007, met kenmerk I1302086;
- detailtekening aanpassing bestaande uitrit, d.d. 12-12-2012, met kenmerk I1302086.

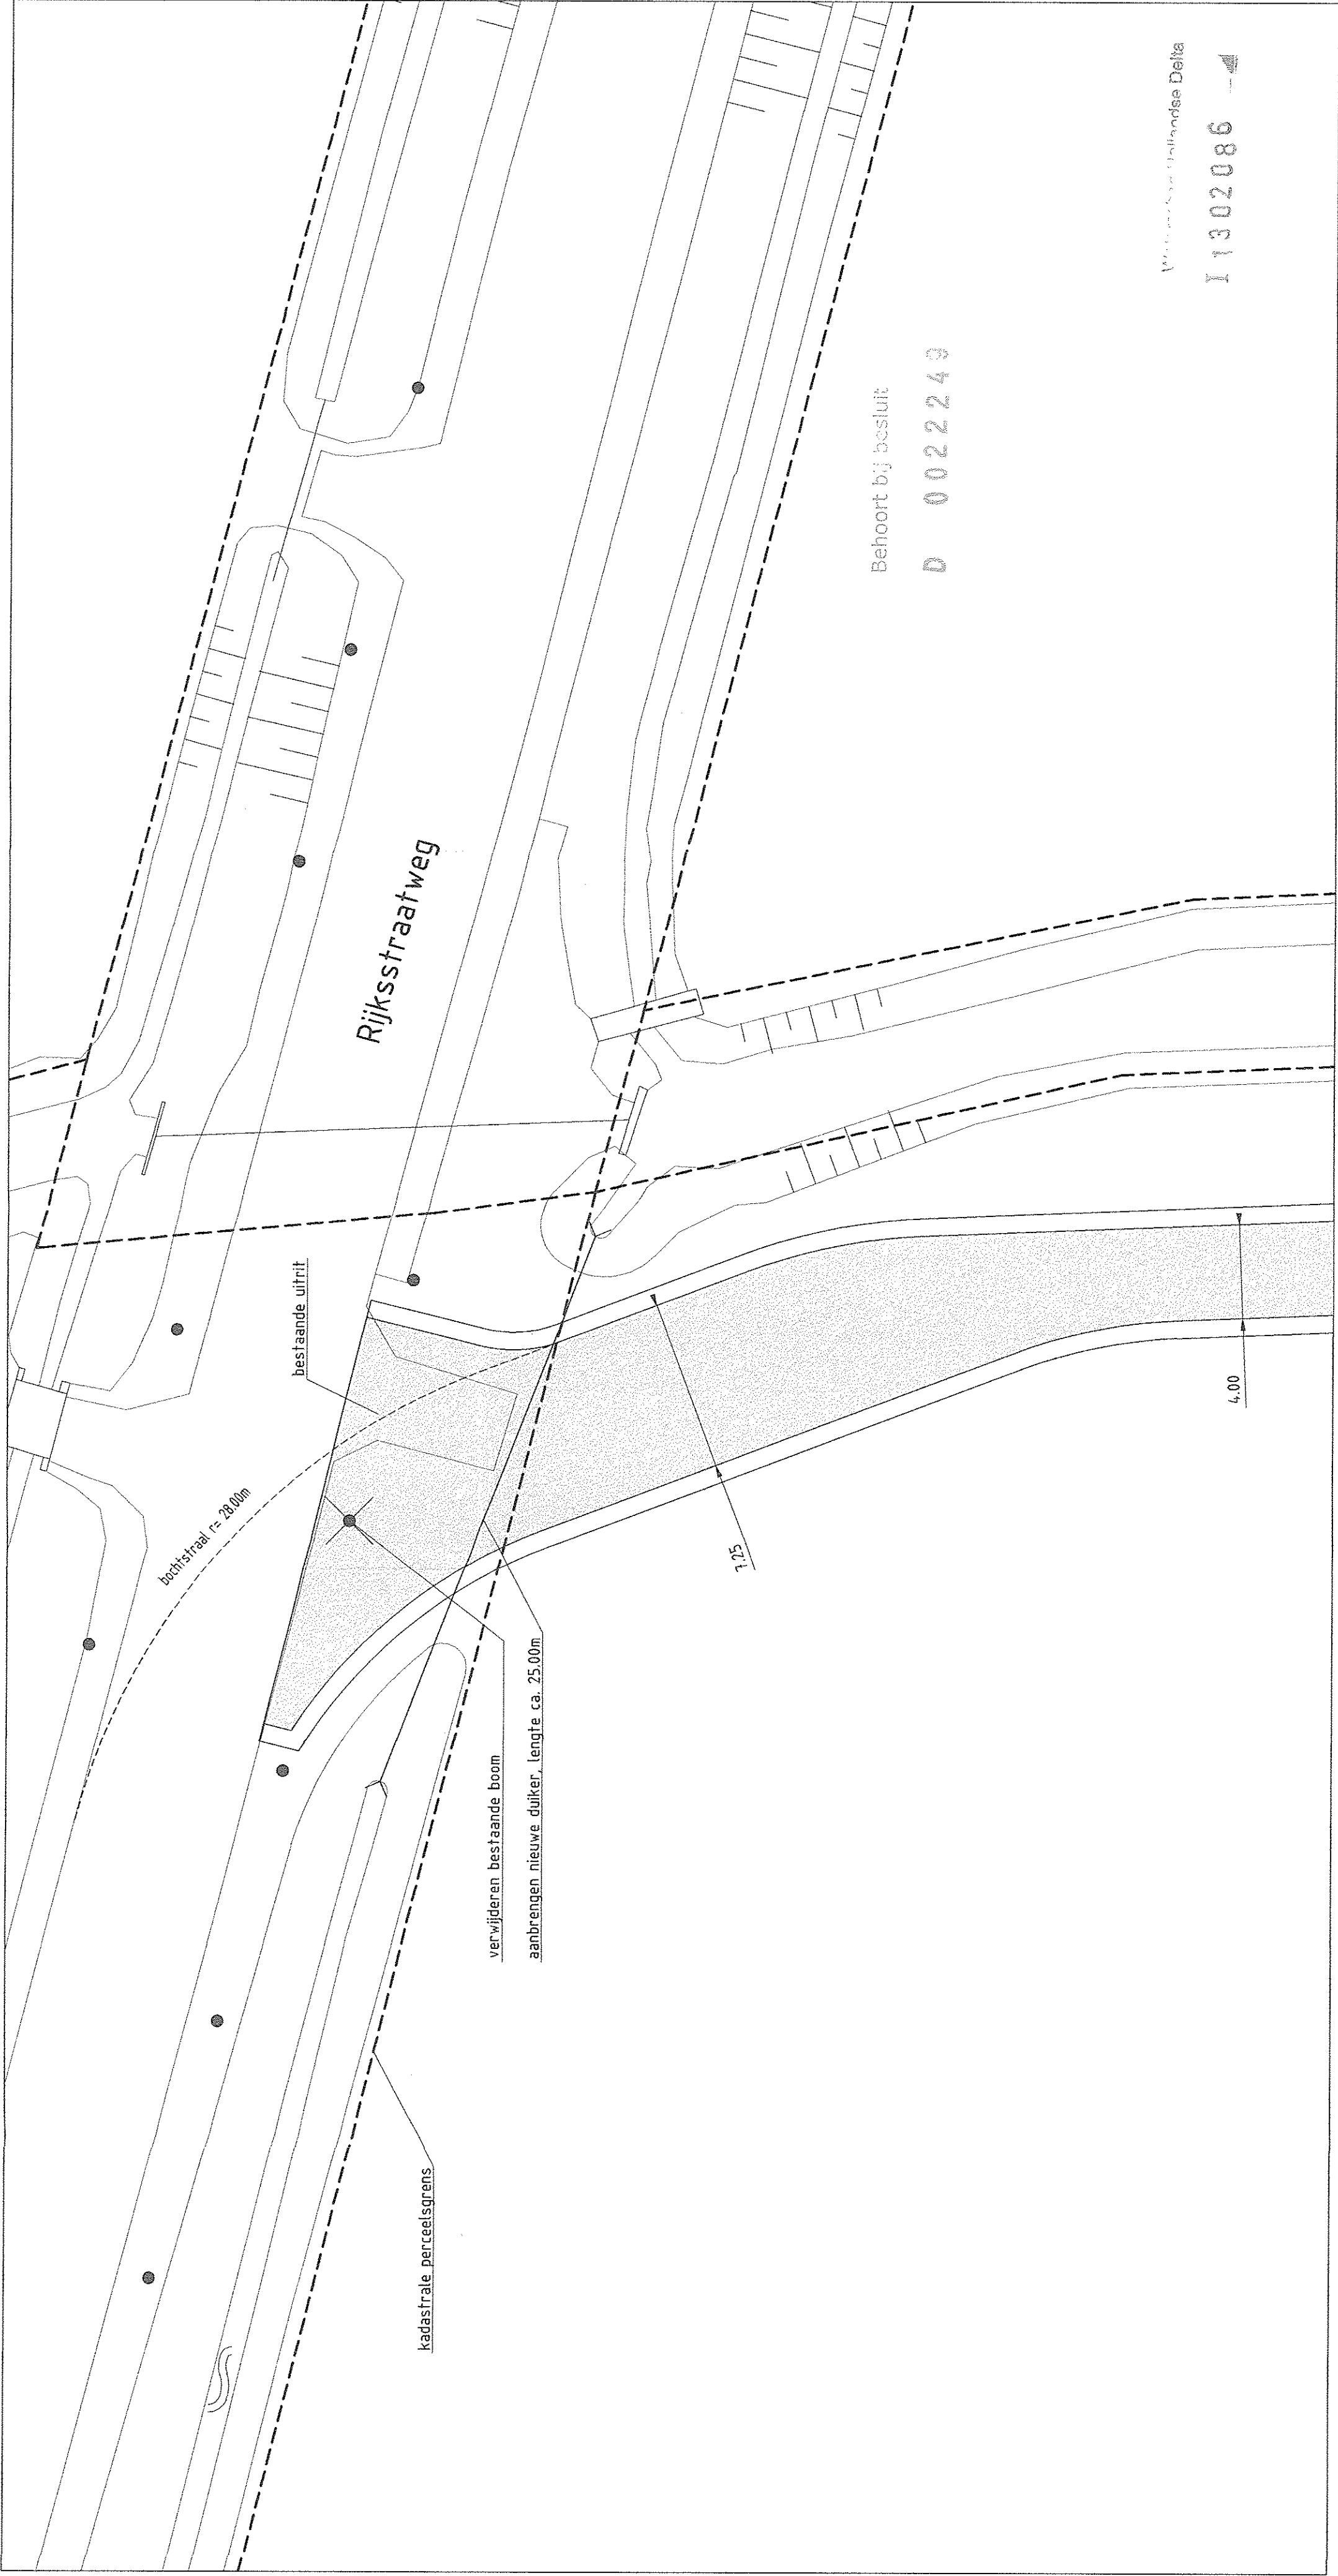

Wettelijke Ontwerper Delta
I 1302086

DETAIL AANSluiting RIJKSSTRAATWEG
SCHAAL 1:200

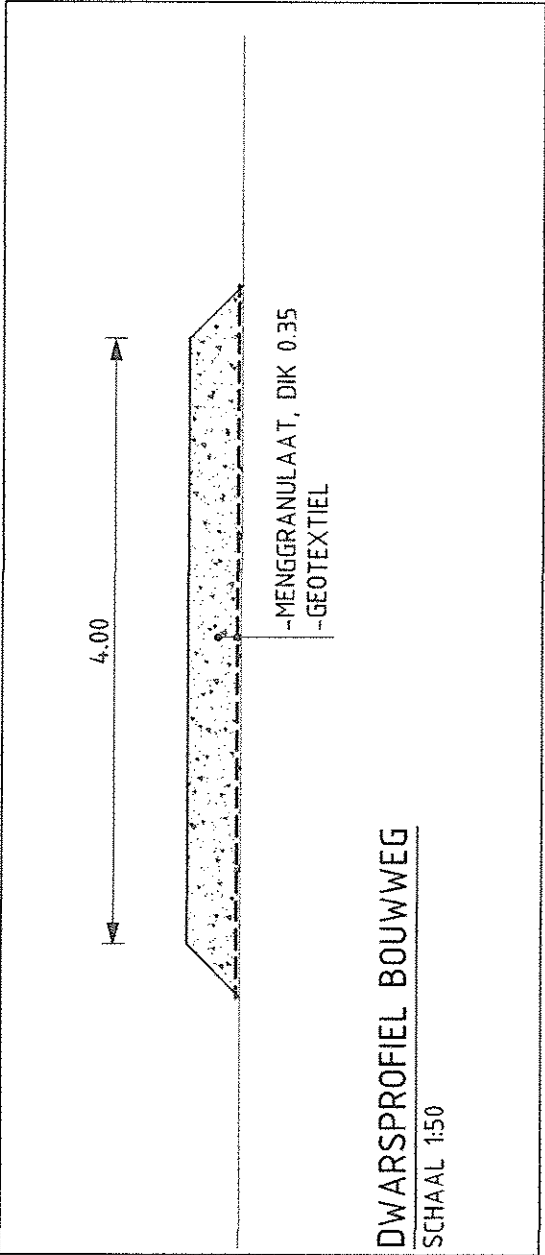

CONCEPT d.d. 12-12-2012
MATEN IN METERS



Project

WINDTURBINEPARK DORDTSCH KIL IV

Opdrachtgever

KIL WIND B.V.

Onderdeel

DETAIL TEKENING AANPASSING BESTAANDE UITRIT OP RIJKSSTRAATWEG

Code	Vrijdag	Dat.	Get.	Gez.	Akk.	Projectnummer	Tekeningnummer	Formaat
						214459		A2
						Bestek nummer	Bijagnummer	Schaal
								1:200 / 1:50
						Get.	Gez.	Akk.
						J.K.		
						Datum		Filenaam
						12-12-2012		214459-07

© Grontmij Nederland bv Alle rechten voorbehouden

Grontmij Nederland bv
Postbus 190
2740 AD Waddinxveen
T +31 182 62 55 00
F +31 182 62 55 10
W www.grontmij.com



