


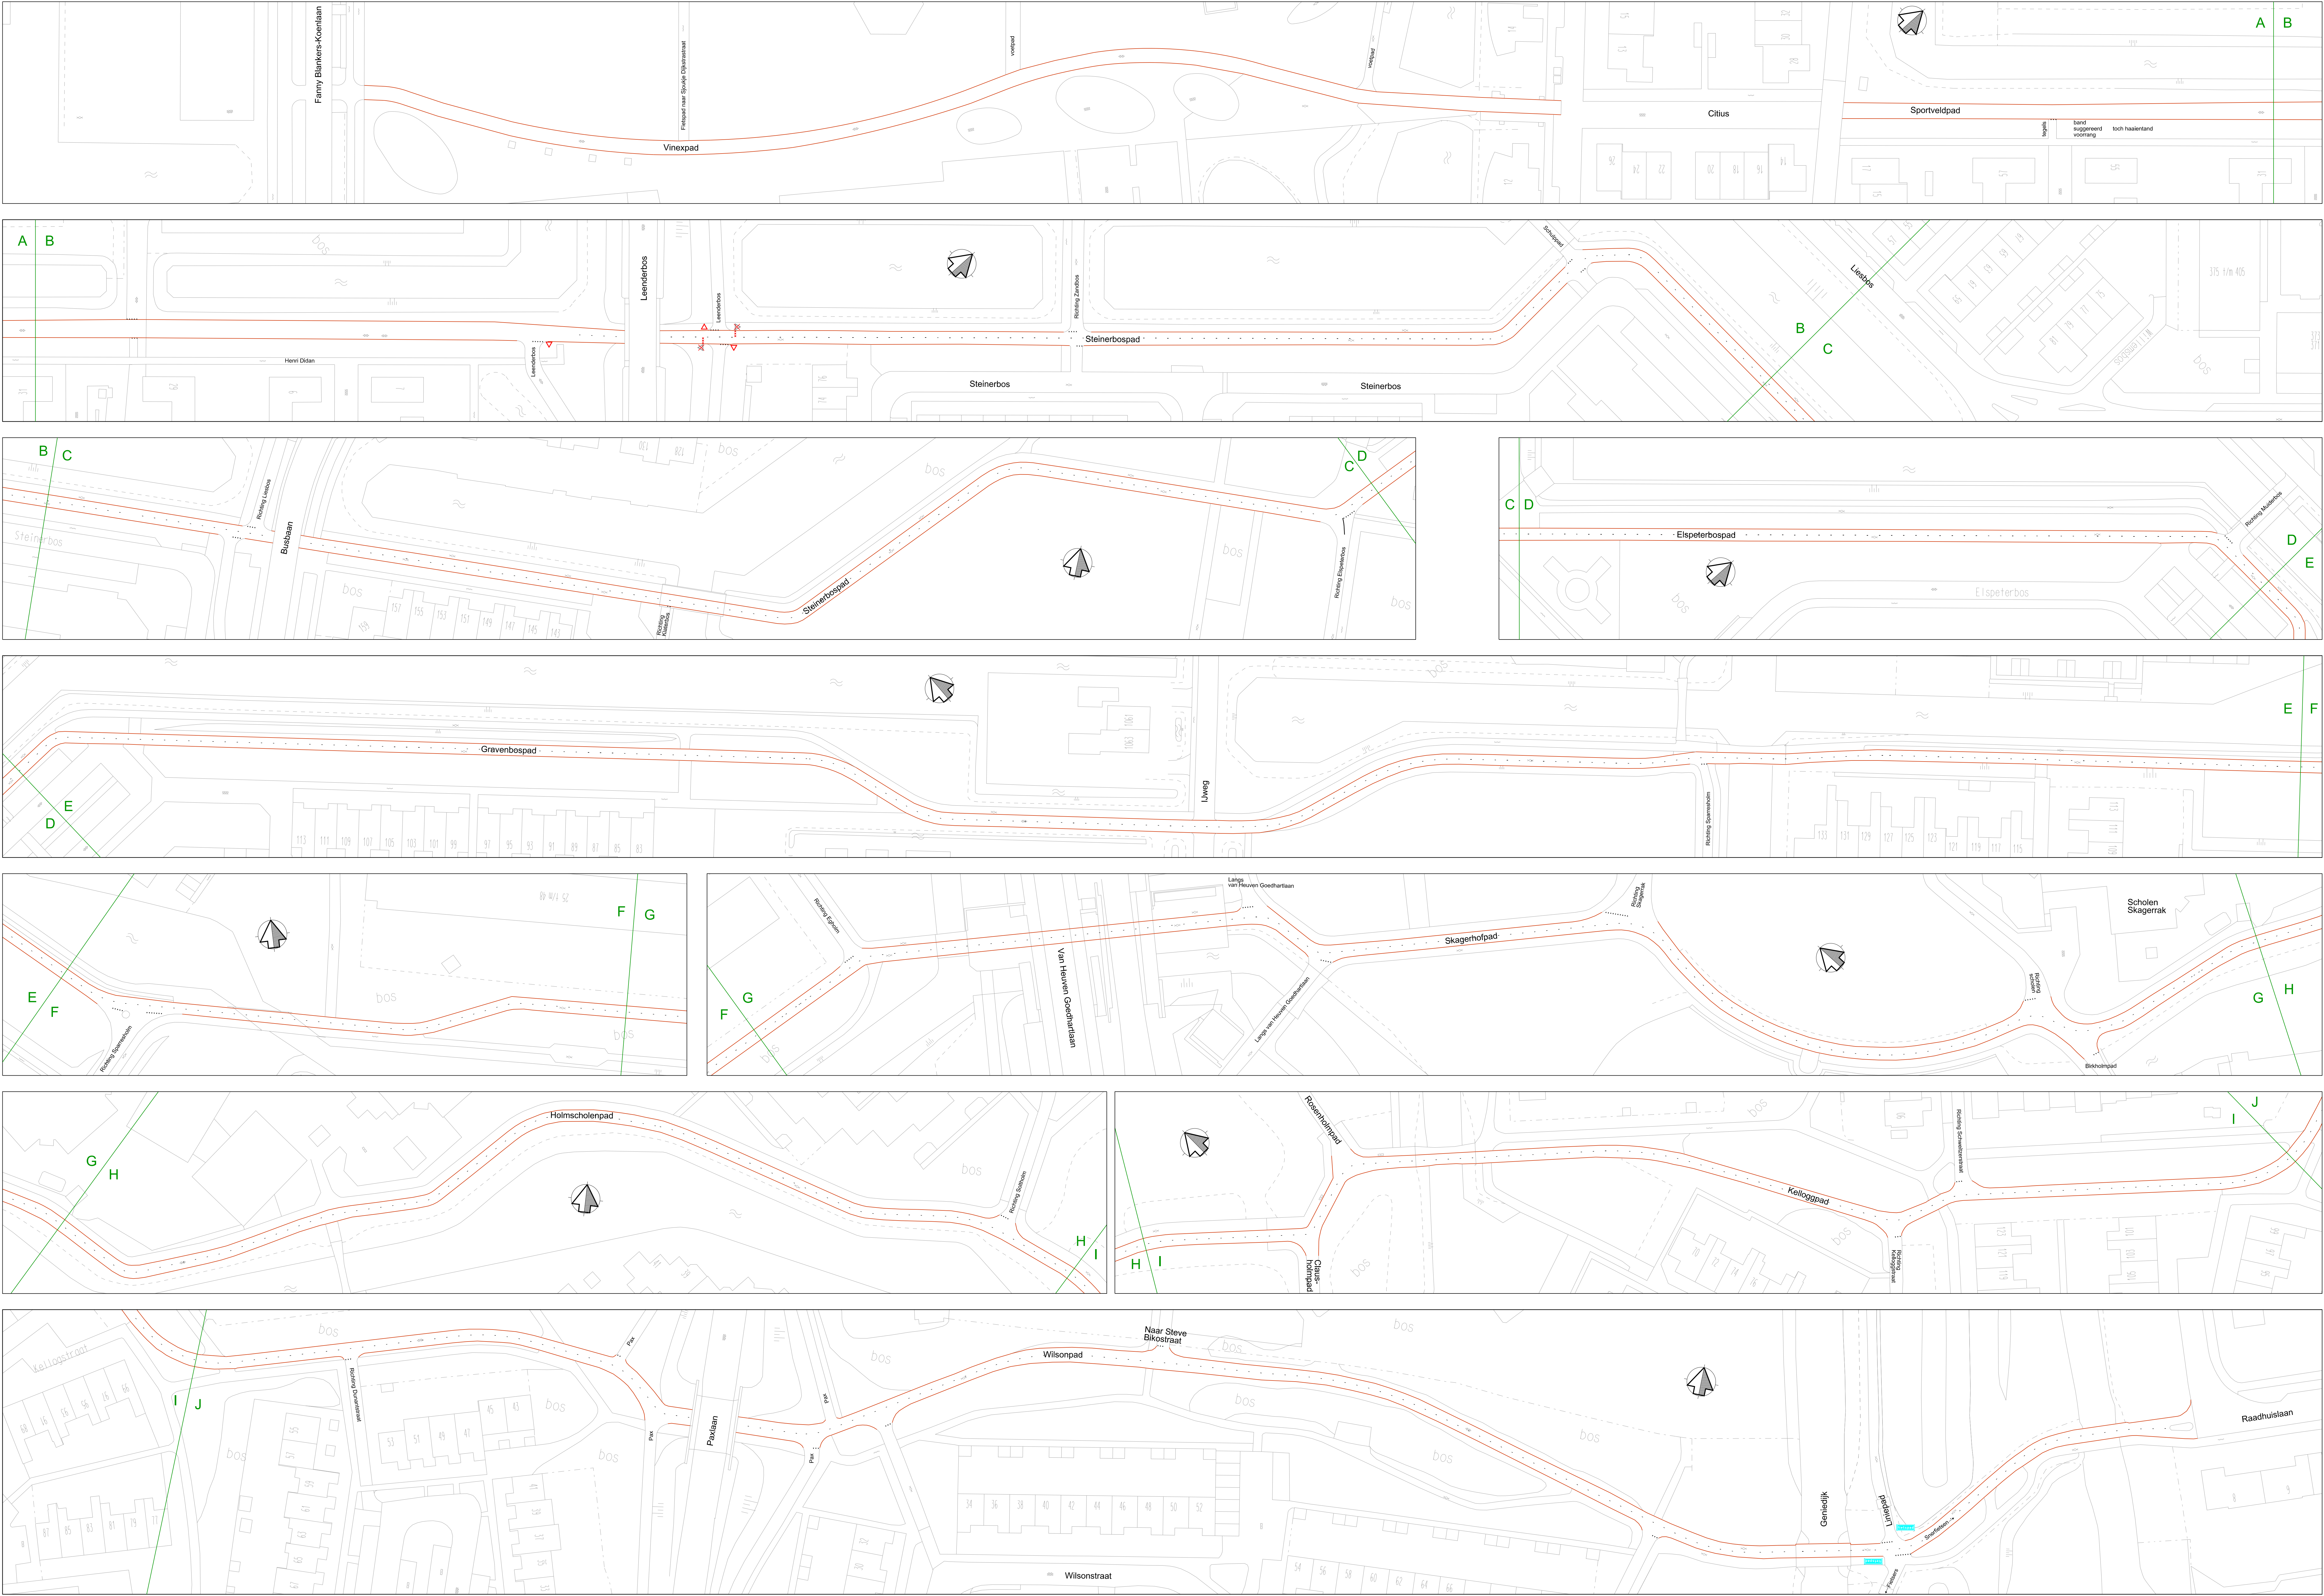

Fietsroute Floriande; Fanny Blankers Koenlaan - Centrum

Tekeningnummer: 2013-100-042