


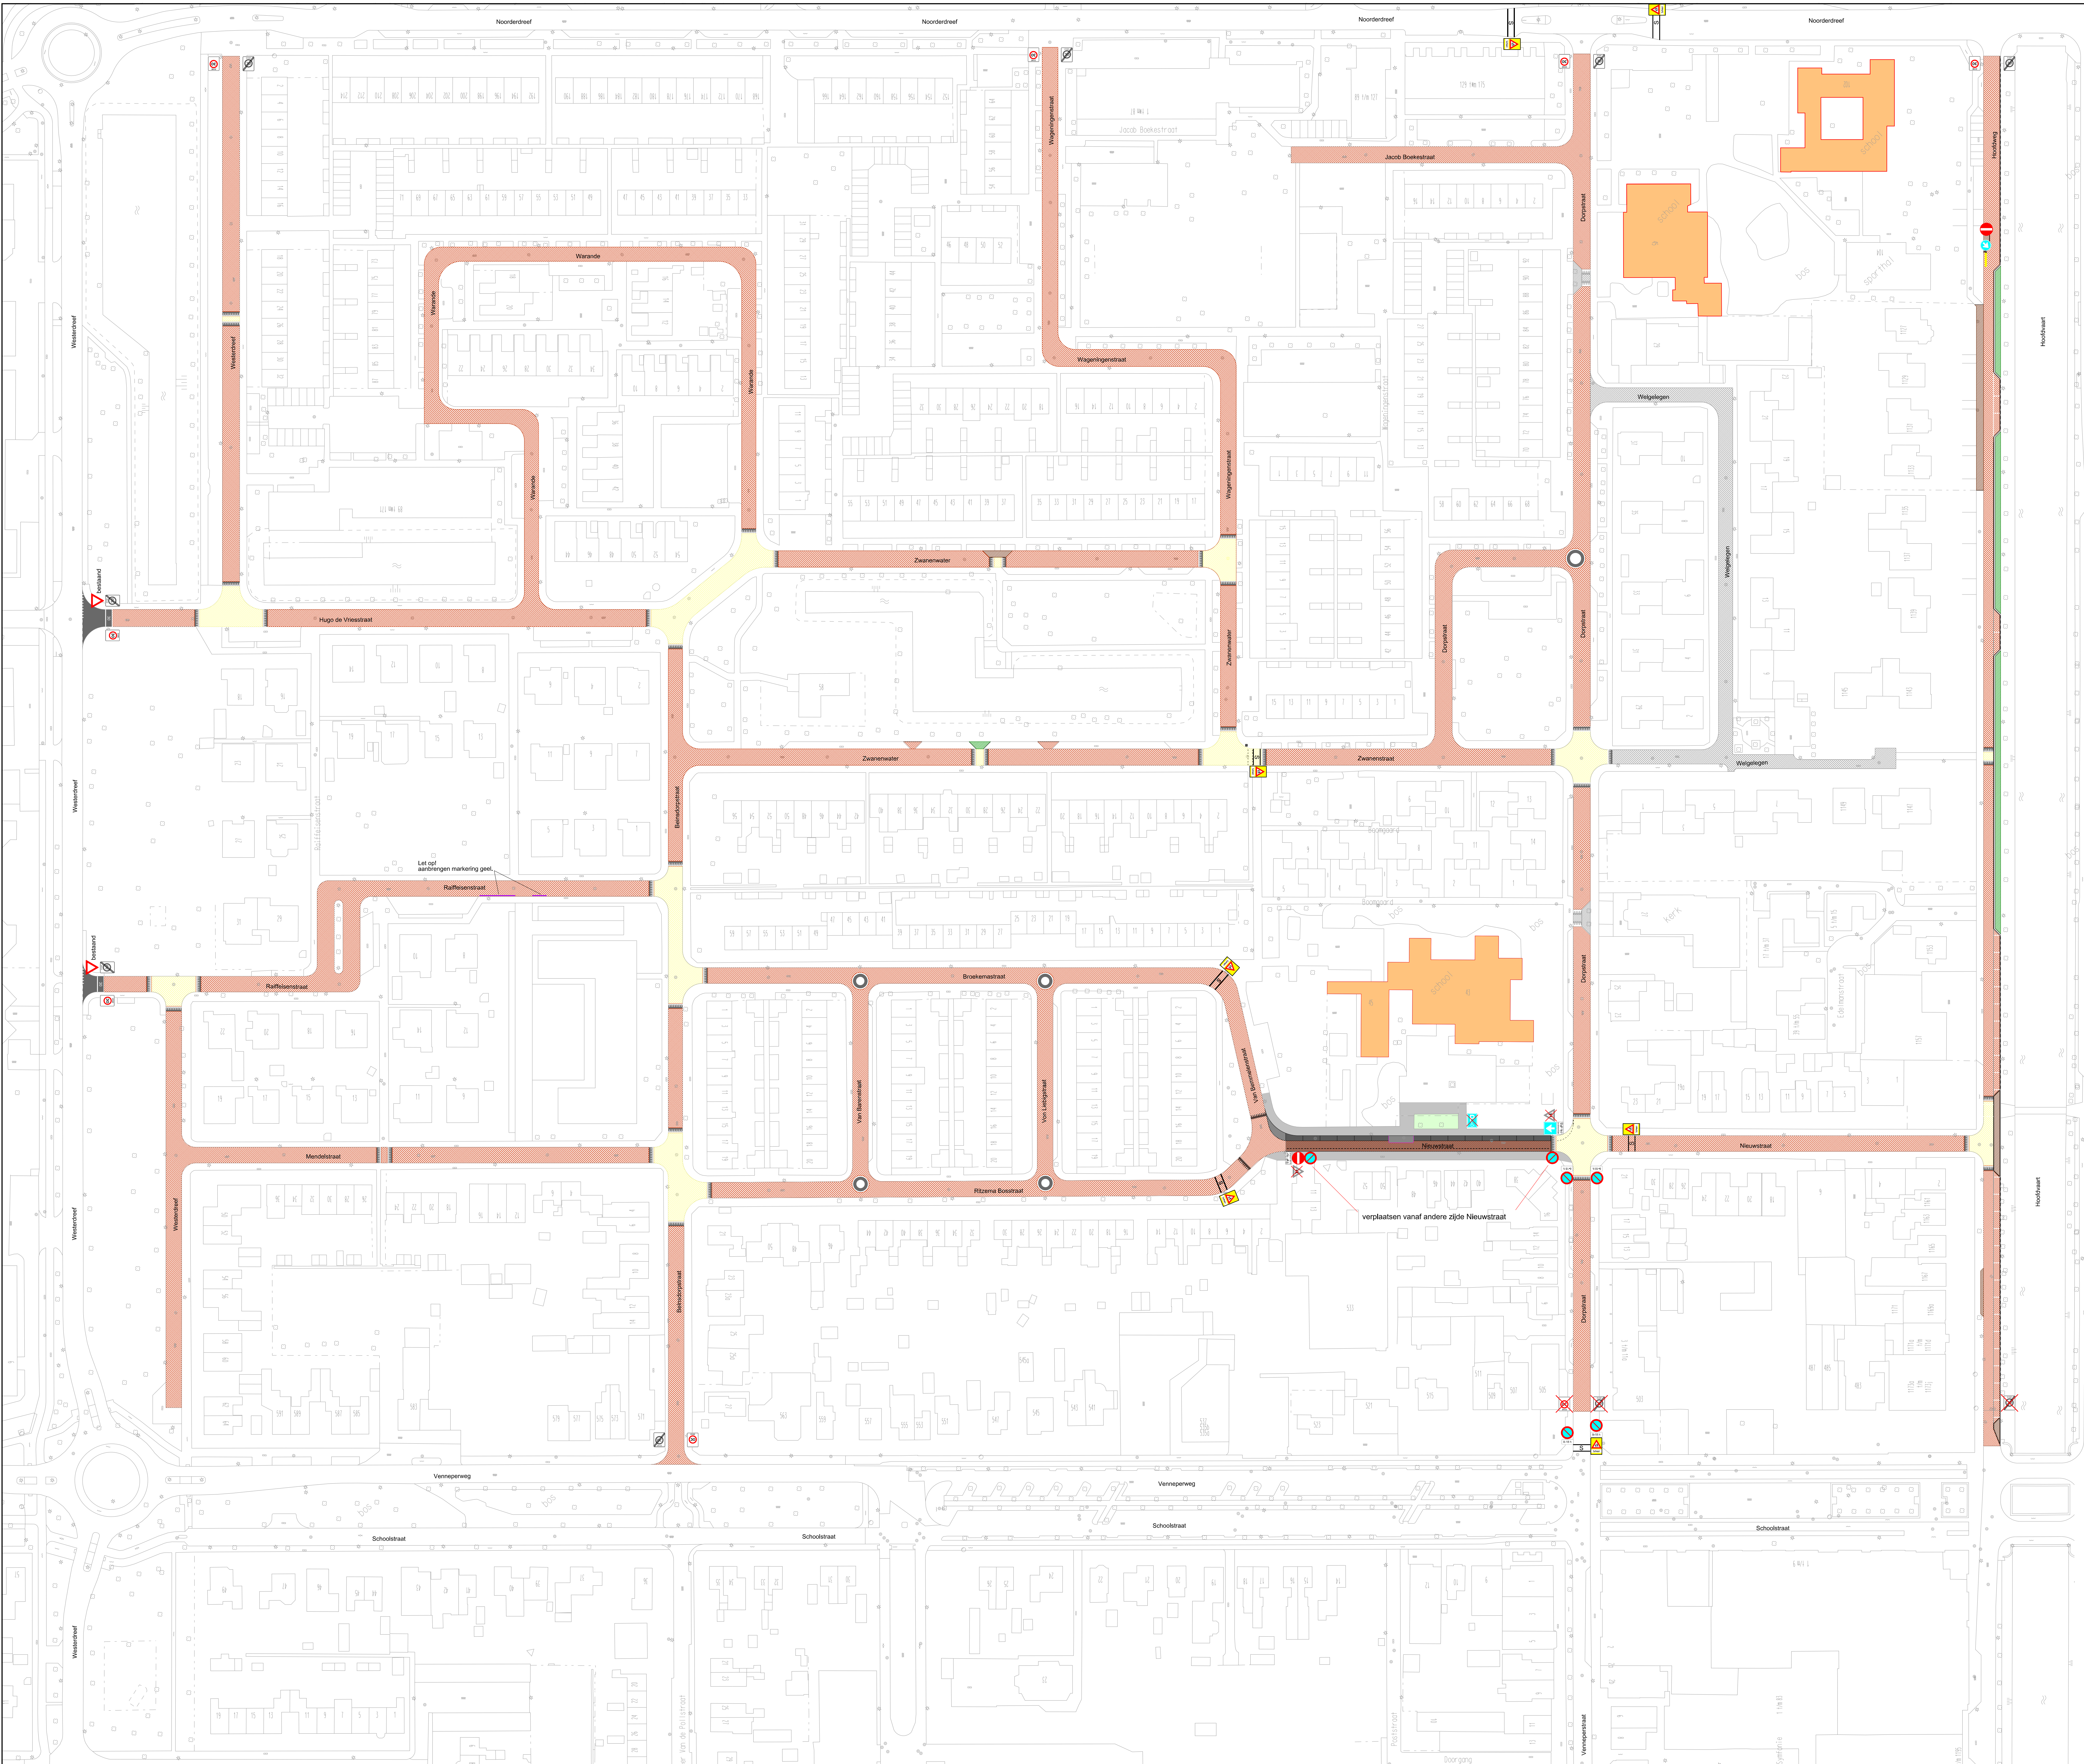

LEGENDA

Reconstrue hoofdweg westzijde


- Bestaande situatie
- Verwijderen verkeersborden A0130zb en A0230ze
- Aanbrengen BSS KF heidepaars
- Parkeervakken aan de Hoofdweg westzijde instraten met BSS KF wit
- Aanbrengen plateau / drempel van BSS KF heidepaars
- Aanbrengen betontegels 300x300x45mm
- Aanbrengen grasmengsel
- Aanbrengen stootbanden 150x150mm
- Aanbrengen markering van thermoplastisch materiaal
- Aanbrengen verkeersbord A0130zb
- Aanbrengen verkeersbord A0230ze
- Verkeersbord C2 verplaatsen van berm naar eiland
- Aanbrengen verkeersbord D02zo_BB22 (op eiland)
- Aanbrengen markering, geel, 100mm, van thermoplastisch materiaal (Raiffeisenstraat)

Aanbrengen 30KM zone Welgelegen

- Bestaande BSS KF heidepaars behouden
- Bestaande plateau / drempel behouden
- Bestaande betontegels behouden
- Verwijderen verkeersborden A0130zb en A0230ze
- Aanbrengen plateau / drempel van BSS KF heidepaars
- Aanbrengen punaise van BSS KF zwart/wit
- Aanbrengen markering van thermoplastisch materiaal
- Aanbrengen verkeersbord A0130zb
- Aanbrengen verkeersbord A0230ze

Aanbrengen schoolzone Welgelegen

- Aanbrengen verkeersbord E01 met OB 201 "B-18 h"
- Aanbrengen verkeersbord C01 met OB54
- Aanbrengen verkeersbord C02 met OB54
- Opheffen gehandicaptenparkeerplaats door verwijderen verkeersbord E06
- Verwijderen verkeersbord J21 (2x)
- Aanbrengen markering schoolzone
- Aanbrengen verkeersbord "schoolzone"
- School
- Bestaand trottoir
- Bestaand groen
- Aanbrengen parkeervakken
- Aanbrengen uitstulping van het trottoir
- Trottoirband wit maken met wegverf
- Aanbrengen BSS KF heidepaars
- Aanbrengen markering (0.50 - 0.50)
- Aanbrengen (talud) markering
- Te plaatsen paaltje

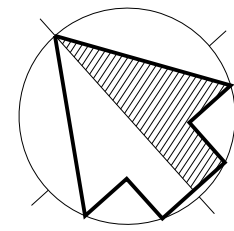

wijziging		omschrijving		datum		auteur		akkoord	
		gemeente Haarlemmermeer		Ingenieursbureau postbus 250 2130 AG Hoofddorp tel. 0900-1852					
NIEUW-VENNEP Schoolzone Welgelegen Definitief ontwerp									
Opdracht: Schoolzones		Datum: 22-04-2013		Auteur: G. Dorgelo					
WO-nr.: 31228014		Status: Concept		Controle:					
Contractnr.:		Blad: 01 van 01							
DOC-nr.: 2013-011-001		Afmeting: A0		Akkoord:					
Documentsoort: Tekening		Schaal: 1:750							