


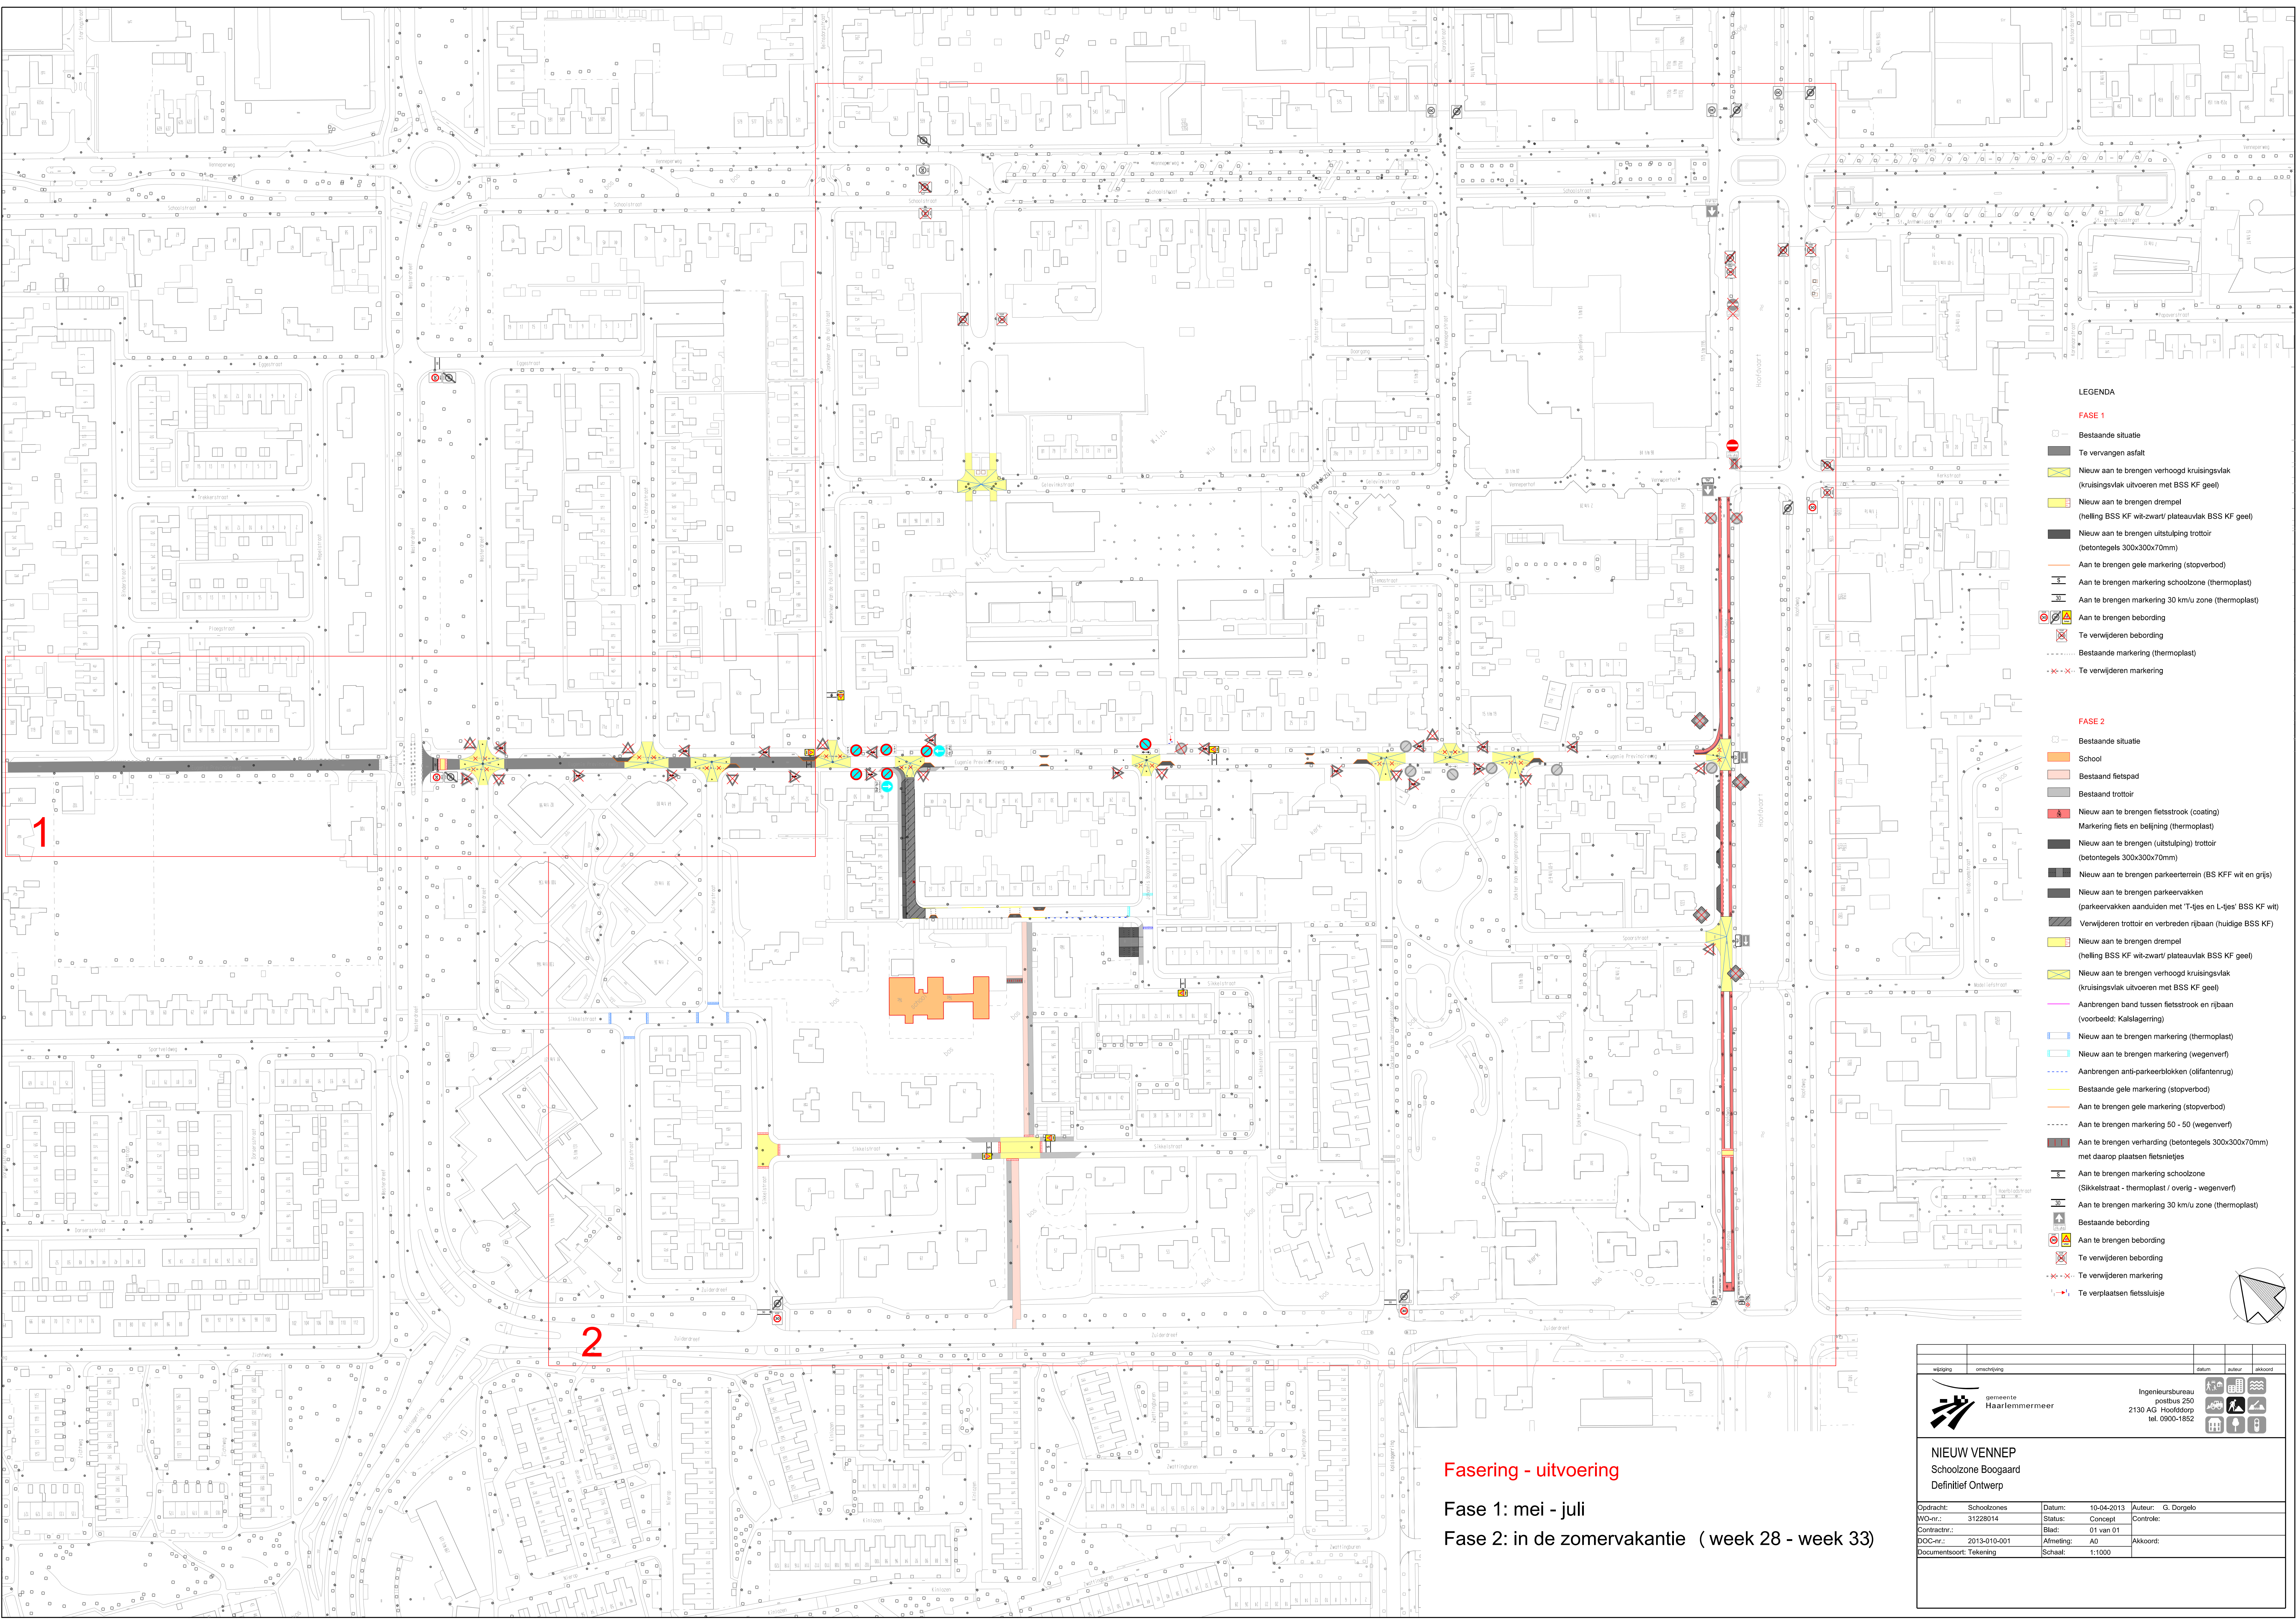

LEGENDA

FASE 1

- Bestaande situatie
- Te vervangen asfalt
- Nieuw aan te brengen verhoogd kruisingsvlak (kruisingsvlak uitvoeren met BSS KF geel)
- Nieuw aan te brengen drempel (helling BSS KF wit-zwart/ plateauvlak BSS KF geel)
- Nieuw aan te brengen uitstulping trottoir (betontegels 300x300x70mm)
- Aan te brengen gele markering (stopverbod)
- Aan te brengen markering schoolzone (thermoplast)
- Aan te brengen markering 30 km/u zone (thermoplast)
- Aan te brengen bebodding
- Te verwijderen bebodding
- Bestaande markering (thermoplast)
- Te verwijderen markering


FASE 2

- Bestaande situatie
- School
- Bestaand fietspad
- Bestaand trottoir
- Nieuw aan te brengen fietsstrook (coating)
- Markering fiets en belijning (thermoplast)
- Nieuw aan te brengen (uitstulping) trottoir (betontegels 300x300x70mm)
- Nieuw aan te brengen parkeerterrein (BS KFF wit en grijs)
- Nieuw aan te brengen parkeervakken (parkeervakken aanduiden met 'T'-jes en L-'jes' BSS KF wit)
- Verwijderen trottoir en verbreden rijbaan (huidige BSS KF)
- Nieuw aan te brengen drempel (helling BSS KF wit-zwart/ plateauvlak BSS KF geel)
- Nieuw aan te brengen verhoogd kruisingsvlak (kruisingsvlak uitvoeren met BSS KF geel)
- Aanbrengen band tussen fietsstrook en rijbaan (voorbeeld: Katslagerring)
- Nieuw aan te brengen markering (thermoplast)
- Nieuw aan te brengen markering (wegverf)
- Aanbrengen anti-parkeerblokken (olifantenrug)
- Bestaande gele markering (stopverbod)
- Aan te brengen gele markering (stopverbod)
- Aan te brengen markering 50 - 50 (wegverf)
- Aan te brengen verharding (betontegels 300x300x70mm) met daarop plaatsen fietsnietjes
- Aan te brengen markering schoolzone (Sikkelerstraat - thermoplast / overig - wegverf)
- Aan te brengen markering 30 km/u zone (thermoplast)
- Bestaande bebodding
- Aan te brengen bebodding
- Te verwijderen bebodding
- Te verwijderen markering
- Te verplaatsen fietsluisje

Fasering - uitvoering

Fase 1: mei - juli

Fase 2: in de zomervakantie (week 28 - week 33)

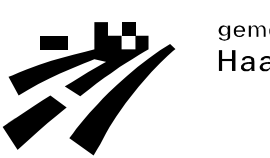wijziging	omschrijving	datum	acteur	akkoord
	 gemeente Haarlemmermeer			
	Ingenieursbureau postbus 250 2130 AG Hoofddorp tel. 0900-1852			
NIUW VENNEP Schoolzone Boogaard Definitief Ontwerp				
Opdracht:	Schoolzones	Datum:	10-04-2013	Auteur: G. Dorgelo
WO-nr.:	31228014	Status:	Concept	Controle:
Contractnr.:		Blad:	01 van 01	
DOC-nr.:	2013-010-001	Afmeling:	A0	Akkoord:
Documentsoort:	Tekening	Schaal:	1:1000	