


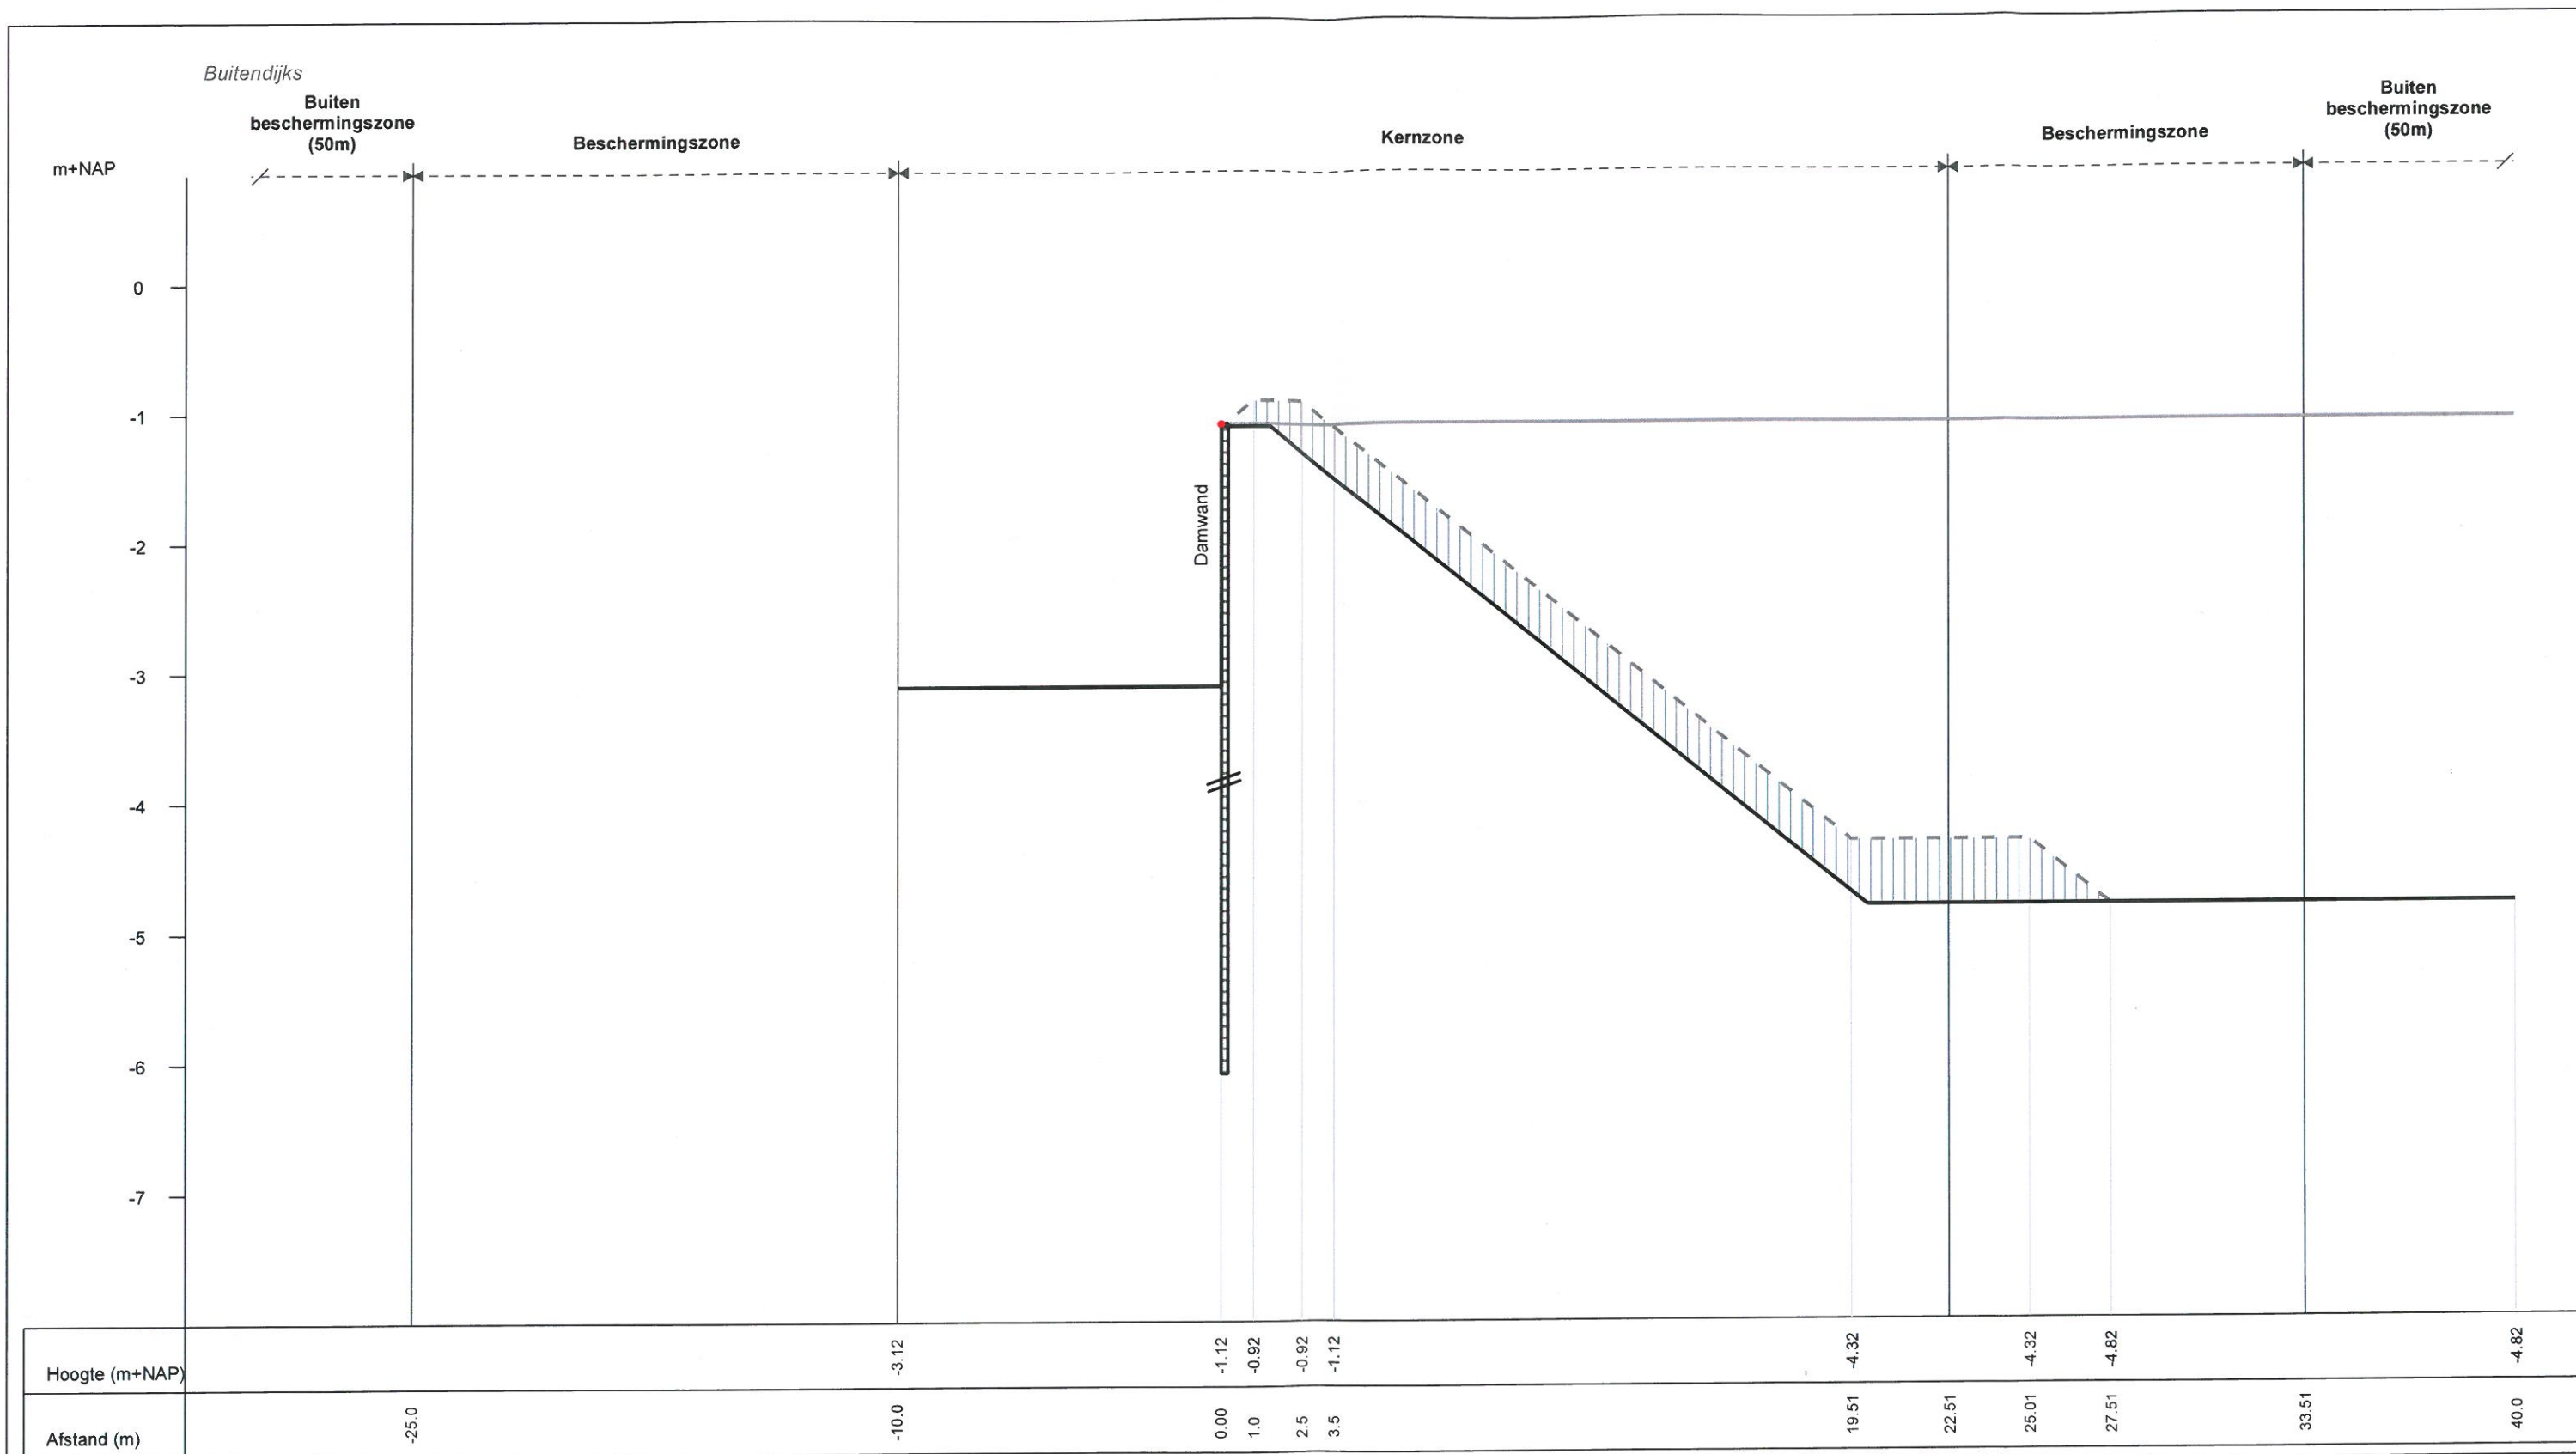

- Buitenkruinlijn (referentie)
- Huidig profiel
- Profiel HR2012
- - Profiel HR2060
- Profiel van vrije ruimte

Schaal:
hor. 1:200
vert. 1:50
Formaat: A3

Laatste wijzigingen	Status	Datum	Legger polder	Profielnr: OR_409_006H
A	■ Voorontwerp	30 juli 2012	Nieuwkoop	
B	□ Ontwerp		Berekeningsjaar	
C	■ Legger	21 december 2012	2012	