

VERZONDEN - 5 JUNI 2013

DATUM
UW BRIEF VAN 12 april 2013
UW KENMERK U13/infra-130524/25900-WTr
ONS KENMERK VG/U
INGEKOMEN NR. I1302745
ONDERWERP Water- en wegenvergunning

CONTACTPERSOON R. Verhoef
DOORKIESNUMMER 088 - 97 43 086
E-MAILADRES r.verhoef@wshd.nl
BIJLAGEN vergunning met nr. D0022468



cc: BJJE
BEBB
DA



U1304193

Delta

Evides Waterbedrijf N.V.
T.a.v. de heer W.H. Treels
Postbus 4472
3006 AL Rotterdam

Geachte heer Treels

Naar aanleiding van de door u ingediende aanvraag is besloten Evides Waterbedrijf N.V. een vergunning te verlenen voor het verwijderen en leggen van een waterleiding in de Sluisjesweg en Zwartsluisje te Zuid-Beijerland, gemeente Korendijk.

De vergunning met nummer D0022468 treft u als bijlage aan.

De mogelijkheid bestaat dat tegen het besluit bezwaar wordt gemaakt. Ook kan het verzoek worden ingediend om een voorlopige voorziening. Hiervoor verwijzen wij u naar de aandachtspunten die zijn bijgevoegd bij de vergunning.

Met nadruk wijzen wij u erop dat de uitvoering van de werkzaamheden, waartoe vergunning is verleend, gedurende de genoemde bezwaartermijn geheel voor uw risico komt.

Wij adviseren u deze brief bij de vergunning te bewaren. Voorts verzoeken wij u bij correspondentie het nummer van de vergunning te vermelden.

Aan deze vergunning zijn leges verbonden. U ontvangt hiervoor separaat een factuur.

Heeft u naar aanleiding van deze brief nog vragen, dan kunt u contact opnemen met de medewerker zoals genoemd boven aan deze brief.

Hoogachtend,
namens dijkgraaf en heemraden,

ing. H.A. Zevenbergen-Barendregt
teamleider vergunningverlening

Handelsweg 100
2988 DC Ridderkerk
Postadres Postbus 4103
2980 GC Ridderkerk
telefoon 088 974 30 00
fax 088 974 30 01
internet www.wshd.nl
info@wshd.nl



waterschap
**Hollandse
Delta**

Water- en wegenvergunning

Aanhef

Dijkgraaf en heemraden van waterschap Hollandse Delta hebben op 15 april 2013 een aanvraag ontvangen van Evides Waterbedrijf N.V. te Rotterdam om een vergunning te verlenen. De aanvraag betreft het uitvoeren van handelingen in een waterstaatswerk of beschermingszone en in een weg of wegberm waarvoor krachtens verordening van het waterschap vergunning is vereist.

Besluit

Gelet op de bepalingen van de Waterwet, de Keur voor waterschap Hollandse Delta 2009, de Algemene wet bestuursrecht en de hieronder vermelde overwegingen besluiten dijkgraaf en heemraden als volgt:

- I De gevraagde vergunning aan Evides Waterbedrijf N.V., postbus 4472, 3006 AL Rotterdam, of diens rechtverkrijgende(n), te verlenen. De vergunning betreft het verwijderen en leggen van een waterleiding in de Sluisjesweg en Zwartsluisje te Zuid-Beijerland, gemeente Korendijk.
- II De vergunning te verlenen voor onbepaalde tijd voor het hebben en onderhouden van de werken genoemd onder besluit I.
- III De vergunning te verlenen voor de realisatie van de werken genoemd onder besluit I voor een periode van drie jaar, gerekend vanaf het moment dat de vergunning in werking treedt.
- IV De onder besluit I genoemde werkzaamheden onder verzwaarde eisen uit te mogen voeren wanneer gewerkt wordt in de periode van 1 oktober tot 1 april daaropvolgend.
- V De gewaarmerkte tekeningen zoals opgenomen in bijlage II deel te laten uitmaken van deze vergunning.
- VI Aan de vergunning de opgenomen voorschriften te verbinden.

Ondertekening

Ridderkerk, d.d. - 5 JUNI 2013

Namens dijkgraaf en heemraden,

ir. H.T.J. Peelen
lid van directieraad

Legeskosten: € 750,00

Afschrift

Een afschrift van deze vergunning is gezonden aan het college van burgemeester en wethouders van de Gemeente Korendijk,
gemeente@korendijk.nl



waterschap
**Hollandse
Delta**

Voorschriften

Ten aanzien van de aanvang en voltooiing van de werkzaamheden

1. De aanvang van de werkzaamheden moet ten minste één week van tevoren aan de afdeling Handhaving worden gemeld via het waterschapsloket. Het waterschapsloket is bereikbaar onder telefoonnummer 0900 2005005 (10 ct/min) of per e-mail 2005005@ws hd.nl.
2. Voor aanvang van de werkzaamheden dient een naam en telefoonnummer van een contactpersoon, die in geval van calamiteiten door het waterschap bereikt kan worden, te worden gemeld bij het waterschapsloket.
3. Zonder de schriftelijke toestemming van het waterschap mag het werk niet worden gewijzigd, uitgebreid of verwijderd.
4. Indien ten behoeve van onderhoud enige grondroering, ophoging of vernieuwing moet worden gedaan moet ten minste één week van tevoren en anders zo vroeg als mogelijk dit schriftelijk worden gemeld aan de afdeling Handhaving.
5. Schade en onderhoud aan de waterkering, het oppervlaktewater en de weg, als gevolg van de uitvoering van het werk, blijft gedurende een periode van een jaar na voltooiing van de werken voor rekening van de vergunninghouder.

Ten aanzien van uitvoering en revisie

6. Tijdens de uitvoering van het werk dient een exemplaar van deze vergunning met gewaarmerkte tekeningen op het werk aanwezig te zijn.
7. De werken moeten worden uitgevoerd overeenkomstig de bij deze vergunning behorende en als zodanig gewaarmerkte bijlagen, behoudens de uit de voorschriften voortvloeiende wijzigingen en/of aanvullingen.
8. Tijdens de uitvoering moet op eerste aanwijzing van de afdeling Handhaving in geval van calamiteiten en/of wateroverlast door de vergunninghouder direct alle maatregelen worden genomen die nodig zijn om de stabiliteit en de veiligheid van de waterkering, de waterhuishoudingen en de verkeersveiligheid te waarborgen.
9. De stabiliteit en de veiligheid van de waterkering, de lokale waterhuishouding en de verkeersveiligheid mag tijdens de uitvoering van de werkzaamheden niet worden verstoord. Hiertoe moeten afdoende maatregelen getroffen worden.
10. Na het gereedkomen van de werken moeten binnen 2 maanden de revisietekeningen conform het Rijksdriehoeksstelsel bij voorkeur digitaal of anders in drievoud aan de afdeling Handhaving worden toegezonden.

Ten aanzien van grondroeringen

11. Grondroeringen behoren tot het strikt noodzakelijke te worden beperkt. Eventuele nazakkingen, voor zover die het gevolg zijn van de vergunde werkzaamheden, moeten door en op kosten van de vergunninghouder worden hersteld.
12. Alvorens met graafwerkzaamheden te beginnen moet de vergunninghouder zich ter plaatse op de hoogte stellen van de positie van aanwezige kabels en leidingen.
13. Het is verboden (behoudens de vergunde werken) in, op, onder of naast de werken iets van het bestaande dijkbeloop te ontgraven.



waterschap
**Hollandse
Delta**

14. Ingravingen moeten op een zodanige wijze worden gemaakt, dat de taluds van de gemaakte ingravingen niet mogen afschuiven.
15. Alvorens met de werkzaamheden wordt aangevangen moet het grasgewas kort worden afgemaaid en de bezoding worden afgenomen.
16. De eventueel overblijvende grond en alle uit ontgravingen komend puin of andere voorwerpen moet door de vergunninghouder worden afgevoerd.
17. De verschillende grondsoorten moeten gelijkmatig worden aangebracht, deze grond moeten goed worden verdicht in lagen van 0,20 m tot het oorspronkelijke maaiveld.
18. De conusweerstand van goed verdichte grond moet ten minste gelijk zijn aan 0,20 MPa per 10 mm of ten minste 4 MPa.

Ten aanzien van leidingen

19. De vergunninghouder moet vóór de uitvoering van de werken met andere kabel- en leidingbeheerders overleggen over mogelijke door die beheerders ter plaatse uit te voeren werkzaamheden. Als ter plaatse door hen ook kabels of leidingen zullen worden gelegd moeten de werkzaamheden onderling afgestemd worden en moeten de kabels en leidingen waar mogelijk in één sleuf worden gelegd.
20. Niet meer in gebruik zijnde leidingen moeten verwijderd worden uit de zonering van de waterkering.

Ten aanzien van las- en aansluitgaten

21. Las- of aansluitgaten of handholes mogen niet groter zijn dan strikt noodzakelijk met een maximum van 1,00 m bij 2,00 m.
22. Las- of aansluitgaten of handholes voor het aansluiten van de kabels en of leidingen moeten tenminste 1,00 m uit de aanliggende kant van de wegverharding worden gegraven doch mag de afstand tot de wegkant niet kleiner worden dan de diepte waarop deze wordt gelegd.
23. Las- of aansluitgaten of handholes voor het aansluiten van de kabels en of leidingen moeten tenminste 0,50 m uit de insteek van het oppervlaktewaterlichaam worden gegraven.
24. Daar waar las- of aansluitgaten of handholes vanwege plaatselijke omstandigheden, minder dan 1,00 m uit de wegverharding worden gelegd, kan hier na overleg met en toestemming van WSHD vanaf worden geweken. Hierbij moet de afstand tot de wegverharding zo groot mogelijk worden gehouden. In dit geval moet de sleuf worden gevuld met laagsgewijs goed verdicht zand, afgedekt met 0,10 m grond, doch mag de afstand tot de wegkant niet kleiner worden dan de diepte waarop deze wordt gelegd.

Voorschriften ten aanzien van waterkeringen

Ten aanzien van leidingen nabij waterkeringen

25. De leiding moet in open ontgraving worden aangelegd.
26. De leiding moet binnen de begrenzing van de waterkering een gronddekking hebben van 1,00 m ten opzichte van het maaiveld. In de beschermingszones kan worden volstaan met een dekking van 0,60 m tot 0,80 m.
27. Ingravingen mogen in geen geval dieper plaatsvinden dan tot 0,10 m beneden de onderkant van de leiding.



waterschap
**Hollandse
Delta**

28. De NEN-3650 serie (vigerende Nederlandse Normen) is volledig van toepassing voor zover daarvan in deze vergunning niet wordt afgeweken.
29. Alle verbindingen binnen de veiligheidszone dienen trekvast aangebracht te worden.
30. De leiding moet in de veiligheidszone van de waterkering bestaan uit gelaste buizen, die aan de volgende eisen moeten voldoen:


kwaliteit	: PE 100 / SDR 11
uitwendige diameter	: 110 mm
wanddikte	: 10 mm
ontwerpdruk	: 0,5 N/mm ²
31. De te transporteren stof door de leiding mag niet gewijzigd worden en de bedrijfsdruk mag niet groter zijn dan 5 bar.
32. Tijdens de uitvoering van de werkzaamheden moet het certificaat van de leiding op het werk aanwezig zijn.
33. Volgens de NEN-3650 serie moeten transportleidingen, voordat zij worden opgeleverd, worden beproefd op de sterkte en/of dichtheid. Het bij deze beproeving behorende rapport dient in tweevoud en binnen drie weken na het in gebruik nemen van de leiding te worden gezonden aan de afdeling Handhaving.
34. Lassen in kunststof leidingen binnen de veiligheidszone van de waterkering moeten worden uitgevoerd als spiegellassen. Pas na goedkeuring van de afdeling Handhaving kunnen de laswerkzaamheden worden aangevangen dan wel worden voortgezet.
35. Naast de sterkte- en de dichtheidsbeproeving kan worden volstaan met een visuele inspectie van de lassen.

Ten aanzien van de afwerking

36. Direct na de voltooiing van de werkzaamheden dient het oppervlak geheel in overeenstemming met de omgeving worden afgewerkt en bekleed en moet direct worden voorzien van de oorspronkelijke steenbekleding/verharding of worden bezood of ingezaaid met een rassenlijstmengsel type Delta 1.
37. Wanneer op 1 oktober geen erosiebestendige dijkbekleding aanwezig is, of deze zich naar het oordeel van het waterschap in slechte staat bevindt, op het werkterrein een weefseldoek Geolon Nicolon PP 40 of gelijkwaardig moet worden aangebracht. Het weefseldoek moet met torstaal krammen worden aangebracht met een doorsnede van 15 mm en een lengte van 800 mm. De krammen moeten worden aangebracht in vakken van 2 x 1 m en kruislings worden afgelijnd met staaldraad. Tussen de aangebrachte krammen moet per vak een zandzak worden aangebracht die ook met 2 krammen wordt vastgezet.

Ten aanzien van het stormseizoen

38. De werkzaamheden mogen niet worden gestart en/of voortgezet bij verwachting van hevige neerslag, wind, hoge waterstanden of een beschadigde dijkbekleding, op eerste aanzegging van de afdeling Handhaving.
39. De vergunninghouder is verantwoordelijk voor het inwinnen van weer- en waterstandverwachtingen gedurende de uitvoering van het werk.
40. De vergunninghouder moet ter bescherming van de waterkering en het achterliggende land tijdig passende maatregelen nemen indien weer- en waterstandverwachtingen hiertoe aanleiding geven.

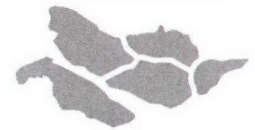

waterschap
**Hollandse
Delta**

41. De werkzaamheden mogen tijdens het stormseizoen maximaal 1 week duren.
42. Direct na de werkzaamheden moet het oppervlak weer geheel zijn aangevuld en afgewerkt, en het werkterrein opgeruimd achtergelaten te worden.
43. Er mag niet meer open gegraven worden dan er gedurende één dagproductie gegraven, gelegd/geplaatst en weer aangevuld en afgewerkt kan worden.
44. Er mag niet meer bekleding worden afgenomen dan in één dagproductie in oorspronkelijke staat kan worden teruggebracht.
45. Gedurende het werk dienen permanent voorzieningen op de locatie aanwezig te zijn die in geval van calamiteiten gebruikt kunnen worden voor het beschermen van de waterkering.

Voorschriften ten aanzien van wegen

Ten aanzien van verkeer

46. De vergunninghouder moet ten minste veertien dagen voor aanvang van de werkzaamheden een plan indienen ter goedkeuring van de afdeling Handhaving over de te nemen verkeersmaatregelen (plaats en soort van de borden, verlichting e.d.). Indien het een volledige wegafsluiting betreft moet deze ook ten minste veertien dagen van tevoren worden gemeld aan de hulpdiensten.
47. De wegen in beheer en onderhoud bij het waterschap mogen niet voor het doorgaande verkeer worden afgesloten.
48. Het werkterrein moet duidelijk zichtbaar zijn aangegeven, zodat deze geen gevaar oplevert voor de verkeersveiligheid.
49. De vergunninghouder is tijdens en na afloop van de werkzaamheden verantwoordelijk voor het schoonhouden van de weg en het bijbehorende wegmeubilair.

Ten aanzien van leidingen langs wegen

50. Het graven van sleuven in de nabijheid van bomen moet buiten de kroonprojectie gebeuren doch tenminste 2,00 m uit de stam.
51. De sleuf voor het aanleggen van de leidingen moet tenminste 1,00 m uit de aanliggende kant van de wegverharding worden gegraven doch mag de afstand tot de wegkant niet kleiner worden dan de diepte waarop deze wordt gelegd.
52. Indien vanwege de plaatselijke omstandigheden, kan worden voldaan, dan kan hier, met goedkeuring van het waterschap vanaf worden geweken. Waar de leidingen minder dan 1,00 m uit de wegverharding worden gelegd moet de sleuf worden gevuld met laagsgewijs goed verdicht zand, afgedekt met 0,10 m grond, doch mag de afstand tot de kant van de wegverharding niet kleiner worden dan de diepte waarop deze wordt gelegd.
53. De aannemer of uitvoerder, die werkzaamheden uitvoert in en/of nabij een weg in beheer en onderhoud bij het waterschap dient, indien dit voor de uitvoering van de werkzaamheden noodzakelijk is, gedurende de werkzaamheden tijdelijke verwijsborden, verlichting en markeringen conform de CROW 96b richtlijn te plaatsen en te onderhouden.
54. Langs wegen mag de uit te graven grond niet op de wegverharding of in de bermen binnen 1,00 m uit de kant van de wegverharding worden opgeslagen.



waterschap
**Hollandse
Delta**

Ten aanzien van leidingen in wegverhardingen

55. De werkzaamheden moeten worden uitgevoerd zoals beschreven in hoofdstuk 3.4 'Opbreken wegverhardingen' van de beleidsnota Wegen.
56. De leidingen moeten wegverhardingen haaks kruisen.
57. Leidingkruisingen met wegen moeten worden uitgevoerd door middel van een persing of boring.
58. Mantelbuizen ten behoeve van de doorvoering van leidingen moeten onder wegen en uitpaden worden geperst of geboord, zodat de verharding onaangeroerd blijft.
59. De leidingen moeten op kruisingen van waterschapswegen en/of -uitritten- uitkomende op een bij het waterschap in beheer en/of onderhoud zijnde weg - middels een persing of boring worden aangelegd op een diepte van ten minste 1,00 m onder de bovenzijde van de wegverharding en moeten wegverhardingen haaks kruisen.
60. Het start- en ontvangstgat ten behoeve van het maken van de persing of boring moet tenminste 1,00 m uit de aanliggende kant van de wegverharding worden gegraven.
61. Pers- of boorgaten mogen geen grotere doorsnede verkrijgen dan de uitwendige doorsnede van de door te persen buizen.

Ten aanzien van de afwerking

62. Voor het aanbrengen van de laatste verhardingslaag of de tijdelijke klinkerverharding wordt door het waterschap de totale omvang van de wegopbreking opgemeten voor afrekening volgens de bijgevoegde tarieventabel herstel van wegopbrekingen. Hiertoe wordt gebruik gemaakt van een door beide partijen te ondertekenen formulier.
63. De aannemer moet het eerste herstel van gesloten verhardingen met behulp van een tijdelijke klinkerverharding uitvoeren.
64. De klinkerverharding moet de sleuf goed gesloten afdichten.
65. Afhankelijk van de situatie moet de elementenverharding licht bollend of vlak worden aangebracht. Voorwaarde daarvoor is dat de tijdelijke verharding geen trilling- of geluidsoverlast veroorzaakt.
66. Tot aan het definitieve herstel door het waterschap moet de vergunninghouder zo nodig de klinkerverharding opnieuw vlak maken.
67. In bijzondere omstandigheden bijvoorbeeld bij een primaire waterkering kan door het waterschap een tijdelijke afdeklaag van asfalt worden geëist.
68. Het definitieve herstel geschiedt binnen één jaar door het waterschap, met toepassing van de in de bij deze verordening behorende tarieventabel opgenomen vergoeding voor gesloten verhardingen.

Voorschriften ten aanzien van oppervlaktewaterlichamen

Ten aanzien van werkzaamheden bij oppervlaktewaterlichamen

69. De leidingen moeten oppervlaktewaterlichamen haaks kruisen.
70. Bij het uitvoeren van de activiteiten en werkzaamheden moet van de maten van het betreffende oppervlaktewaterlichaam volgens de legger worden uitgegaan, met dien verstande dat wanneer het oppervlaktewaterlichaam ruimere afmetingen heeft, van deze ruimere afmetingen moet worden uitgegaan.



waterschap
**Hollandse
Delta**

71. De leiding moet onder de taluds en de slootbodem een dekking hebben van minimaal 1,50 meter bij hoofdwatgangen en minimaal 1,00 m bij alle andere oppervlaktewaterlichamen, ten opzichte van het profiel.
72. De sleuf voor het aanleggen van de leidingen moet tenminste 0,50 m uit de insteek van het oppervlaktewaterlichaam worden gegraven.
73. Indien vanwege de plaatselijke omstandigheden artikelen een conflicterende situatie opleveren, prevaleert het wegbelang boven het belang van het talud van het oppervlaktewaterlichaam, dus maatgevend is. In dit geval kan, na overleg met WSHD, afgeweken worden van de conflicterende artikelen en kan de kabel of leiding op minder dan 0,50 meter vanuit de insteek van het oppervlaktewaterlichaam worden gelegd.
74. Ingravingen moeten op een zodanige wijze worden gemaakt dat de taluds van de gemaakte sleuf niet mogen afschuiven.
75. De uitvoering en constructie van de in dit besluit bedoelde werken moeten van een zodanige aard zijn, dat de beschermingszone langs watgangen berijdbaar is en blijft voor onderhoudsmaterieel.

Ten aanzien van duikerkruisingen

76. Kruising van het oppervlaktewaterlichaam via een dam met duiker moet zodanig worden uitgevoerd, dat de afstand tussen de leiding en de bovenkant van de duiker 0,30 m bedraagt.
77. Indien de gronddekking niet voldoende is om de leiding boven de duiker te leggen moeten deze onder de duiker worden gelegd.
78. De leiding moet onder de duiker een dekking van minimaal 1,00 m ten opzichte van de leggermaat van het betreffende oppervlaktewaterlichaam hebben.

Ten aanzien van de afwerking

79. Als gevolg van de werkzaamheden mag geen grond, bagger of vuil in het water geraken of achterblijven. Direct na gereedkomen van de werkzaamheden, moet ter plaatse het oppervlaktewaterlichaam worden opgeschoond.
80. Het oppervlak moet geheel in overeenstemming met de omgeving worden afgewerkt en bekleed en eventuele verharding dient in de oorspronkelijke staat hersteld te worden.
81. Het van de nieuw te maken werken afstromende hemelwater moet naar het oppervlaktewater worden afgevoerd, dit afstromende water mag geen uitspoeling van de taluds ten gevolge hebben.



waterschap
**Hollandse
Delta**

Aanvraag en overwegingen

Aanleiding

Ter optimalisatie van het bestaande netwerk wordt er een nieuwe waterleiding aangebracht en de bestaande verwijderd. In het tracé liggen er op diverse plaatsen waterstaatkundige- en wegenbelangen.

Voor een situatieschets van de locatie van de activiteiten wordt verwezen naar bijlage I.

Handelingen waarvoor vergunning wordt aangevraagd

Voor het uitvoeren van handelingen in waterstaatswerken, wegen en beschermingszones is op grond van artikel 4.1.1, 5.3 en 5.4 van de Keur van waterschap Hollandse Delta 2009 een vergunning vereist.

De werkzaamheden worden uitgevoerd in de waterkering plaatselijk bekend als Zwartsluisje te Zuid- Beijerland. Deze waterkering is een secundaire waterkering volgens de legger van waterschap Hollandse Delta.

De werkzaamheden worden uitgevoerd nabij oppervlaktewaterlichaam D47702. Dit oppervlaktewaterlichaam is een dijksloot volgens de legger van waterschap Hollandse Delta.

De werkzaamheden worden uitgevoerd nabij oppervlaktewaterlichaam W09308. Dit oppervlaktewaterlichaam is een wegsloot volgens de legger van waterschap Hollandse Delta.

De werkzaamheden worden uitgevoerd nabij oppervlaktewaterlichaam T29951. Dit oppervlaktewaterlichaam is een overige watergang volgens de legger van waterschap Hollandse Delta.

De werkzaamheden worden uitgevoerd nabij de Sluisjesweg en in Zwartsluisje, deze zijn als erftoegangsweg type II in beheer en onderhoud is bij waterschap Hollandse Delta.

Toetsing van de aanvraag aan de doelstellingen van het waterbeheer

Werken of werkzaamheden worden getoetst aan de doelstellingen van de Waterwet. Deze doelstellingen, die richtinggevend zijn bij de uitvoering van het waterbeheer, zijn als volgt geformuleerd:

- a. voorkoming en waar nodig beperking van overstromingen, wateroverlast en waterschaarste, in samenhang met
- b. bescherming en verbetering van de chemische en ecologische kwaliteit van watersystemen en
- c. vervulling van maatschappelijke functies door watersystemen.

Deze doelstellingen vormen in onderlinge samenhang de basis voor vergunningverlening en zijn geconcretiseerd via wettelijk vastgestelde normen en aanvullend beleid ten aanzien van de veiligheid, waterkwantiteit, waterkwaliteit en maatschappelijke functievervulling door watersystemen. De uitwerking hiervan vindt plaats in aanvullende regelgeving (onder andere de Keur van waterschap Hollandse Delta), in water- en beheersplannen op grond van hoofdstuk 4 van de Waterwet en in beleidsregels.

De vastgestelde normen en beleid zijn richtinggevend bij de toetsing of een aangevraagde handeling verenigbaar is met de doelstellingen voor het waterbeheer. Een vergunning wordt verleend indien werken of werkzaamheden zich niet verzetten tegen de doelstellingen van het waterbeheer en het mogelijk is om de belangen van het waterbeheer door het verbinden van voorschriften en beperkingen voldoende te beschermen.



waterschap
**Hollandse
Delta**

Aanvragen voor een vergunning op grond van de Keur voor werken en werkzaamheden in en nabij waterstaatwerken worden getoetst op:

- effecten op het falen of verslechteren van de functie van waterstaatswerken en daaruit voortvloeiend het totale watersysteem;
- effecten op de (toekomstige) mogelijkheden van het doelmatig beheer en onderhoud van het waterstaatswerken en beschermingszones.

Overwegingen

In de waterkering wordt de leiding aangebracht in een bestaand tracé en aangesloten op de in de waterkering aanwezige infrastructuur. Daarnaast zijn er op diverse locatie raakvlakken met oppervlaktewaterlichamen en wegen, die vallen onder de algemene regel "kabels en leidingen in oppervlaktewaterlichamen en wegen". Om het integrale karakter van de vergunning in tact te laten zijn de voorschriften uit de algemene regel opgenomen in deze vergunning. Alleen afwijkingen zullen nader worden toegelicht in de overwegingen.

Overwegingen ten aanzien van de waterkering

De bestaande infrastructuur waarop moet worden aangesloten is gelegen binnen de zonering van de waterkering. Een korter of alternatief tracé waarbij geen werkzaamheden binnen de zonering van de waterkering hoeven te worden uitgevoerd is niet mogelijk.

Constructie en uitvoering

De werkzaamheden bestaan uit het graven van een sleuf en het maken van een tweetal koppelingen op een bestaande gietijzeren leiding, hierbij wordt de waterkering niet gekruist. De bestaande infrastructuur is gelegen in de kruin van de waterkering. De waterkering heeft ter plaatse voldoende overhoogte zodat er geen ontgraving plaats vindt binnen het theoretische profiel van de waterkering.

Volgens de Beleidsnota waterkeringen mogen binnen de veiligheidszone van een waterkering geen materiaalovergangen voorkomen. Vanuit economisch en maatschappelijk oogpunt bezien is het vervangen van de gehele bestaande gietijzeren leiding geen optie. Mits wordt voldaan aan de in deze vergunning opgenomen voorwaarden wordt de inpassing van een gedeelte PE-leiding in de bestaande leidingen daarom aanvaardbaar geacht.

Bij de aanvraag is een leidingberekening conform de NEN 3650 serie gevoegd, waaruit blijkt dat de leiding voldoende sterkte heeft in relatie tot de optredende in- en uitwendige belastingen.

Effecten op de faalmechanismen van de waterkering

Ter plaatse van de aansluiting op de bestaande infrastructuur heeft de waterkering de nodige overhoogte, waardoor de onderzijde van de ingraving is gelegen boven het theoretische profiel van de secundaire waterkering. Vanwege de maaiveldhoogte ter plaatse en de minimale ontgravingen zijn de werkzaamheden niet van invloed op de stabiliteit van de waterkering. Het opnemen van de bekleding is van tijdelijke aard, waardoor de erosiebestendigheid tevens blijft gewaarborgd.

Doelmatig beheer en onderhoud

Na het verwijderen en leggen van de leiding wordt het oppervlak in overeenstemming met de omgeving afgewerkt en wordt de oorspronkelijke verharding teruggebracht, bezood of ingezaaid. De werkzaamheden hebben dan ook geen invloed op de ruimte voor doelmatig beheer en onderhoud.

Uitvoeringsperiode (stormseizoen)

Indien de werkzaamheden in het stormseizoen worden uitgevoerd moet de vergunninghouder, zodra de weer- en waterstandverwachtingen hiertoe aanleiding geven, tijdig passende maatregelen nemen om de erosiebestendigheid te waarborgen. Dit heeft tot gevolg dat de werkzaamheden



waterschap
**Hollandse
Delta**

in het stormseizoen, dat loopt van 1 oktober tot 1 april daaropvolgend, onder verzwaarde eisen mogen worden uitgevoerd.

Overwegingen ten aanzien van het oppervlaktewaterlichaam

In de Sluisjesweg kruist de waterleiding een verduikerde dijsloot en een verduikerde overige watergang. De leiding wordt in zijn geheel in open ontgraving aangelegd en kruist de duikers zodanig dat de afstand tussen de leiding en de bovenkant van de duikers 0,30 m bedraagt.

Vanwege de minimale ontgravingen, de constructie, het op voldoende hoogte kruisen van de duiker, en de voorgeschreven afwerking worden de werkzaamheden niet van invloed worden geacht op de waterhuishouding.

Toetsing van de aanvraag aan de doelstellingen van het wegbeheer

Werken of werkzaamheden worden getoetst aan de doelstellingen van het waterschap ten aanzien van wegen. De doelstellingen, die richtinggevend zijn bij de uitvoering van het wegbeheer, zijn gefundeerd op de Wegenwet en Wegenverkeerswet. Op grond van deze wetten heeft het waterschap als wegbeheerder de bevoegdheid om wegenbelangen te waarborgen. Het gaat daarbij om de veiligheid op de weg, het in stand houden van de weg, het waarborgen van de bruikbaarheid van de weg, de vrijheid van het verkeer en het beschermen van de weggebruikers.

Deze wegenbelangen vormen in onderlinge samenhang de basis voor bij vergunningverlening en zijn geconcretiseerd via wettelijk vastgestelde normen en aanvullend beleid. De uitwerking hiervan vindt plaats in de aanvullende wet- en regelgeving (onder andere de Keur van waterschap Hollandse Delta), in wegen- en beheersplannen op grond van de Wegenwet, Wegenverkeerswet en beleidsregels. De vastgestelde normen en het beleid zijn richtinggevend bij de toetsing of een aangevraagde handeling verenigbaar is met de doelstellingen voor het wegenbeheer.

Een vergunning wordt verleend indien de werken of werkzaamheden zich niet verzetten tegen de doelstellingen van het wegenbeheer en het mogelijk is om de belangen van het wegenbeheer door het verbinden van voorschriften en beperkingen voldoende te beschermen.

Aanvragen voor een ontheffing van een verbod in de Keur voor werken en werkzaamheden in en nabij wegen worden getoetst op:

- effecten op het falen of verslechteren van de functie van de wegen en daaruit voortvloeiend het totale wegensysteem;
- effecten op de (toekomstige) mogelijkheden van het doelmatig beheer en onderhoud van de wegen.

Overwegingen ten aanzien van de weg

Om het verwijderen en aanleggen van de waterleiding mogelijk te maken moet ter plaatse van de aansluiting op de bestaande infrastructuur een hoofdrijbaan gedeeltelijk worden opgebroken. Het asfaltherstel zal door het waterschap op kosten van vergunninghouder worden uitgevoerd. Vanwege het gekozen tracé, de minimale ontgraving en de voorgeschreven maatvoering en afwerking worden de werkzaamheden niet van invloed geacht op het doelmatig beheer en onderhoud van de weg.

Voor het overige tracé zijn er geen afwijkingen en zijn de opgenomen voorschriften gelijk aan de algemene regel "kabels en leidingen in oppervlaktewaterlichamen en wegen".

De ingravingen langs wegen blijven beperkt. Stabiliteitseisen en verkeersmaatregelen waarborgen de instandhouding/bruikbaarheid van de weg evenals de bescherming van de weggebruikers.



waterschap
**Hollandse
Delta**

Slotoverweging

Bij het naleven van de aan dit besluit verbonden voorschriften en gelet op het individuele belang van de vergunninghouder wordt de inbreuk op het waterbeheer en de weg aanvaardbaar geacht en zijn er vanuit het waterschap geen bezwaren tegen het verlenen van de gevraagde vergunning.



waterschap
**Hollandse
Delta**

Procedure

De aanvraag is op 15 april 2013 door het waterschap ontvangen en geregistreerd onder nummer I1302745.

De ingediende aanvraag bevat de volgende stukken:

- aanvraagformulier;
- 2 tekeningen d.d. 21-03-2013 met kenmerk I1302745.

De aanvrager is op 6 mei 2013 schriftelijk op de hoogte gebracht dat de aanvraag onvoldoende gegevens bevat om in behandeling te kunnen nemen. De ontbrekende gegevens zijn op 23 mei 2013 ontvangen en bevat de volgende stukken:

- 1 sterkteberekening leiding, d.d. 03-05-2013, kenmerk I1303589;
- 1 tekening met tekeningnummer NB13-014 Bad 1 d.d. 21-03-2013 met kenmerk I1303589, waarbij de tekening met tekeningnummer NB13-014 Blad 1 d.d. 21-03-2013 met kenmerk I 1302745 komt te vervallen.

De voorbereiding van deze vergunning heeft conform het gestelde in afdeling 4.1.2 van de Algemene wet bestuursrecht (Awb) plaatsgevonden.



waterschap
**Hollandse
Delta**

Aandachtspunten



- I De vergunninghouder moet er rekening mee houden dat er naast de onderhavige vergunning, voor de handelingen waarop de vergunning betrekking heeft, tevens andere vergunning(en) en/of ontheffing(en) en/of een meldingsplicht vereist kunnen zijn.
- II Het hebben van deze vergunning ontslaat de houder niet van de verplichting om de redelijkerwijs mogelijke maatregelen te treffen teneinde te voorkomen dat derden ten gevolge van het gebruikmaken van de vergunning schade lijden.
- III Indien het vergunningplichtige werk in andere handen mocht overgaan – bijvoorbeeld door verkoop, erfopvolging, overdracht van gebruiksrecht of anderszins – moet wijziging van de tenaamstelling van de vergunning schriftelijk worden aangevraagd bij het college van dijkgraaf en heemraden van waterschap Hollandse Delta. Het verzoek moet worden gedaan binnen vier weken na de rechtsopvolging.
- IV Op grond van de Algemene wet bestuursrecht kan een (rechts)persoon, wiens belang rechtstreeks bij de vergunning is betrokken, gedurende een periode van zes weken vanaf de dag na bekendmaking, tegen dit besluit een bezwaarschrift indienen. Het bezwaarschrift moet worden gericht aan college van dijkgraaf en heemraden van waterschap Hollandse Delta, Postbus 4103, 2980 GC Ridderkerk.
- V De vergunning treedt in werking na bekendmaking. Op grond van artikel 6:16 Algemene wet bestuursrecht schorst het bezwaar de werking van dit besluit niet. Gelet hierop kan, na indiening van het bezwaarschrift, gedurende de bezwaartermijn ook een verzoek om een voorlopige voorziening worden ingediend op grond van artikel 8:81 Algemene wet bestuursrecht. In geval een voorlopige voorziening wordt ingediend, treedt de vergunning niet in werking voordat op dit verzoek is beslist. Het verzoek tot het treffen van een voorlopige voorziening moet worden gericht aan de Voorzieningenrechter van de sector bestuursrecht van de Rechtbank Rotterdam, Postbus 50950, 3007 BL Rotterdam of digitaal via <http://loket.rechtspraak.nl/bestuursrecht>.

Wij verzoeken u vriendelijk om een afschrift van het verzoek tot het treffen van een voorlopige voorziening toe te zenden aan het college van dijkgraaf en heemraden van waterschap Hollandse Delta, Postbus 4103, 2980 GC Ridderkerk.
- VI Voor vragen omtrent deze vergunning kunt u contact opnemen met het waterschap via het waterschapsloket op nummer 0900 2005 005 (10 ct/min).



waterschap
**Hollandse
Delta**

Bijlage I Locatie projectgebied

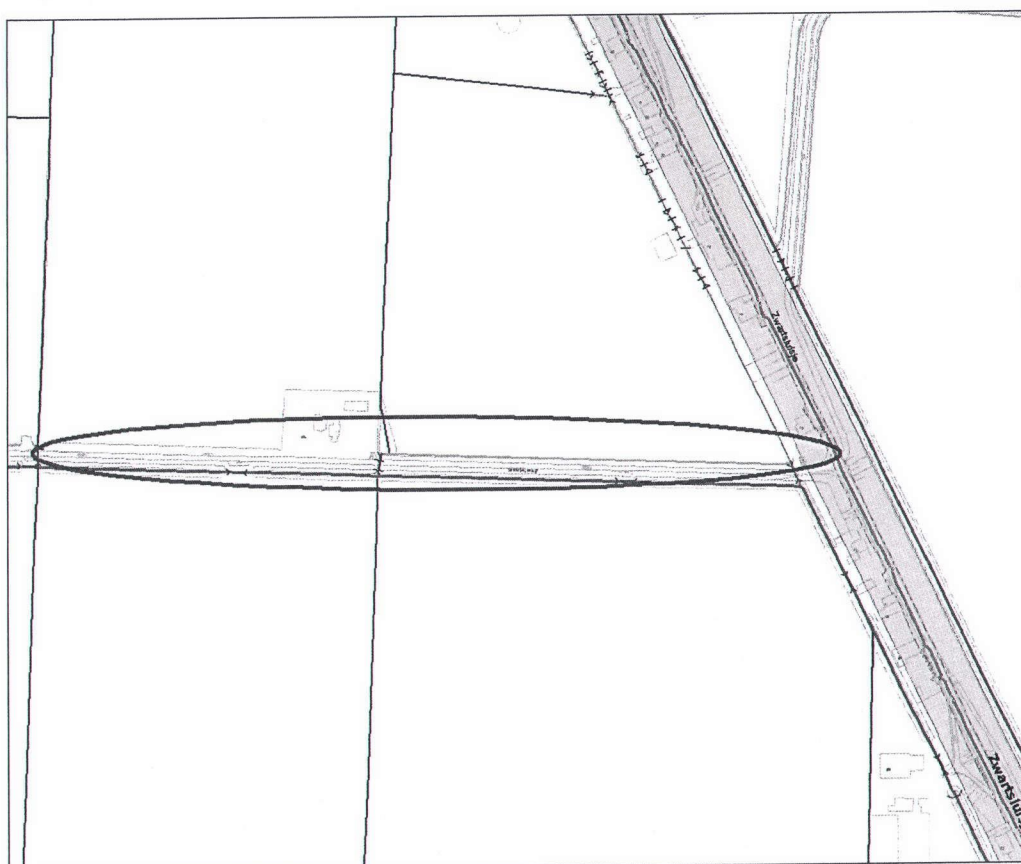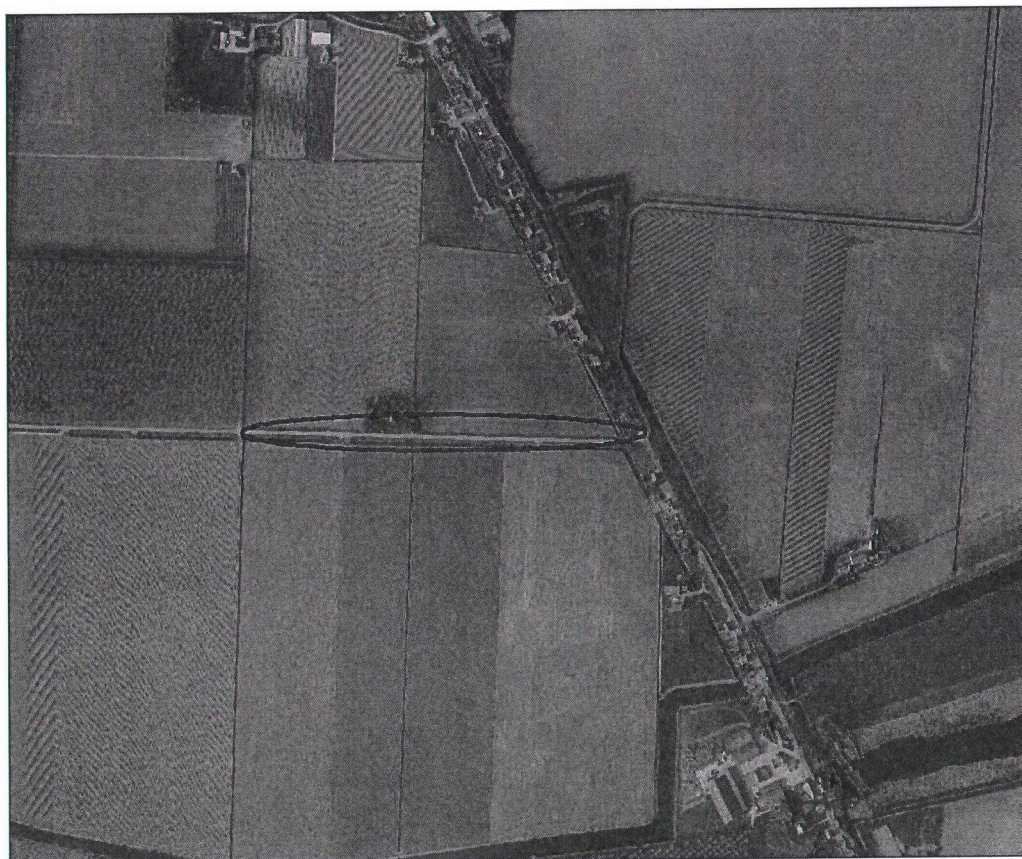




Bijlage II Gewaarmerkte tekeningen


- tekeningnr. NB13-014 Blad 1, d.d. 21-03-2013, kenmerk I1303589;
- tekeningnr. NB13-014 Blad 2, d.d. 21-03-2013, kenmerk I1302745.




waterschap
**Hollandse
Delta**

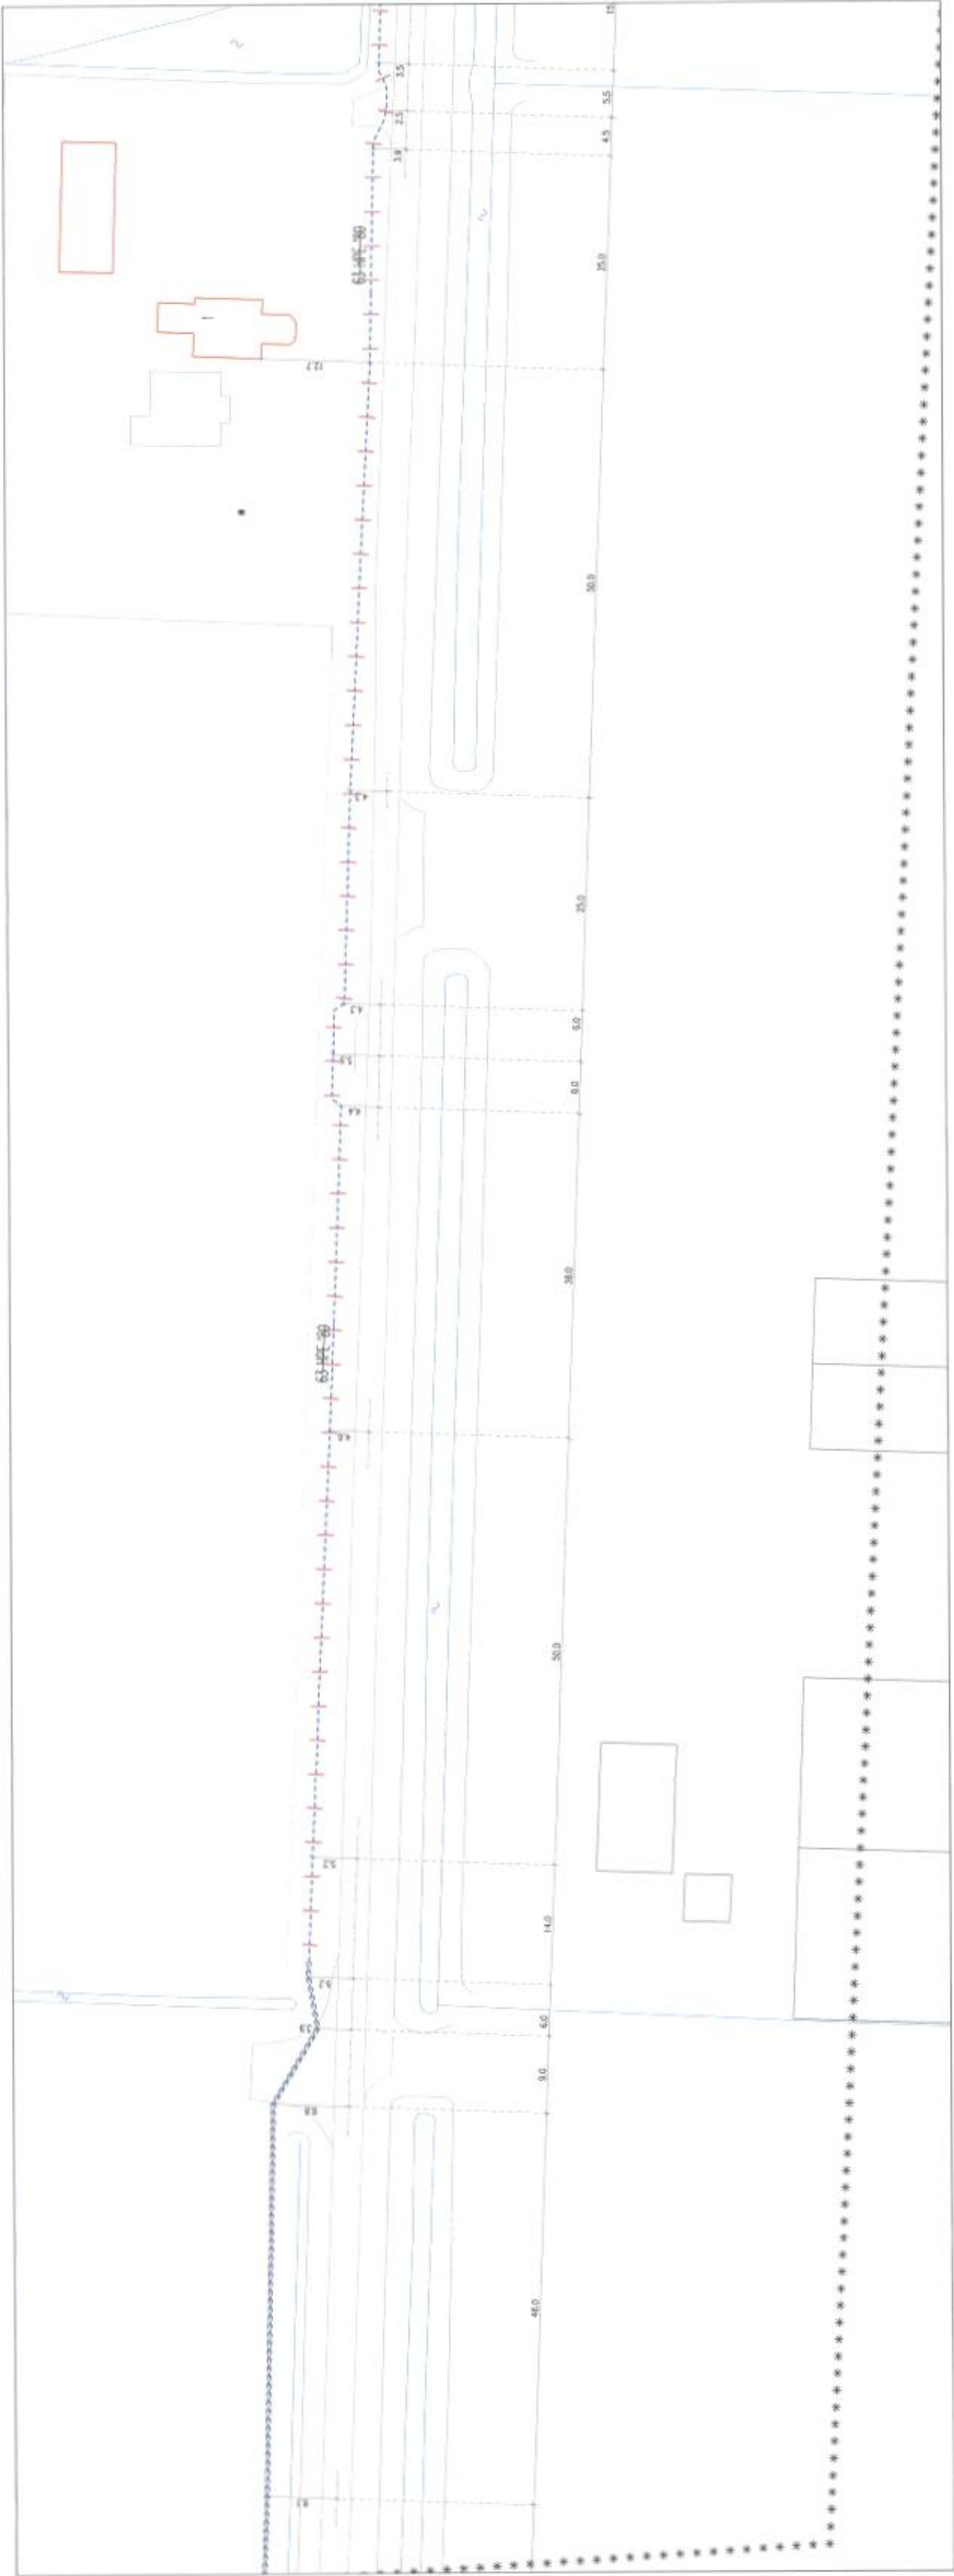

Bestaande situatie — Schaal 1:500

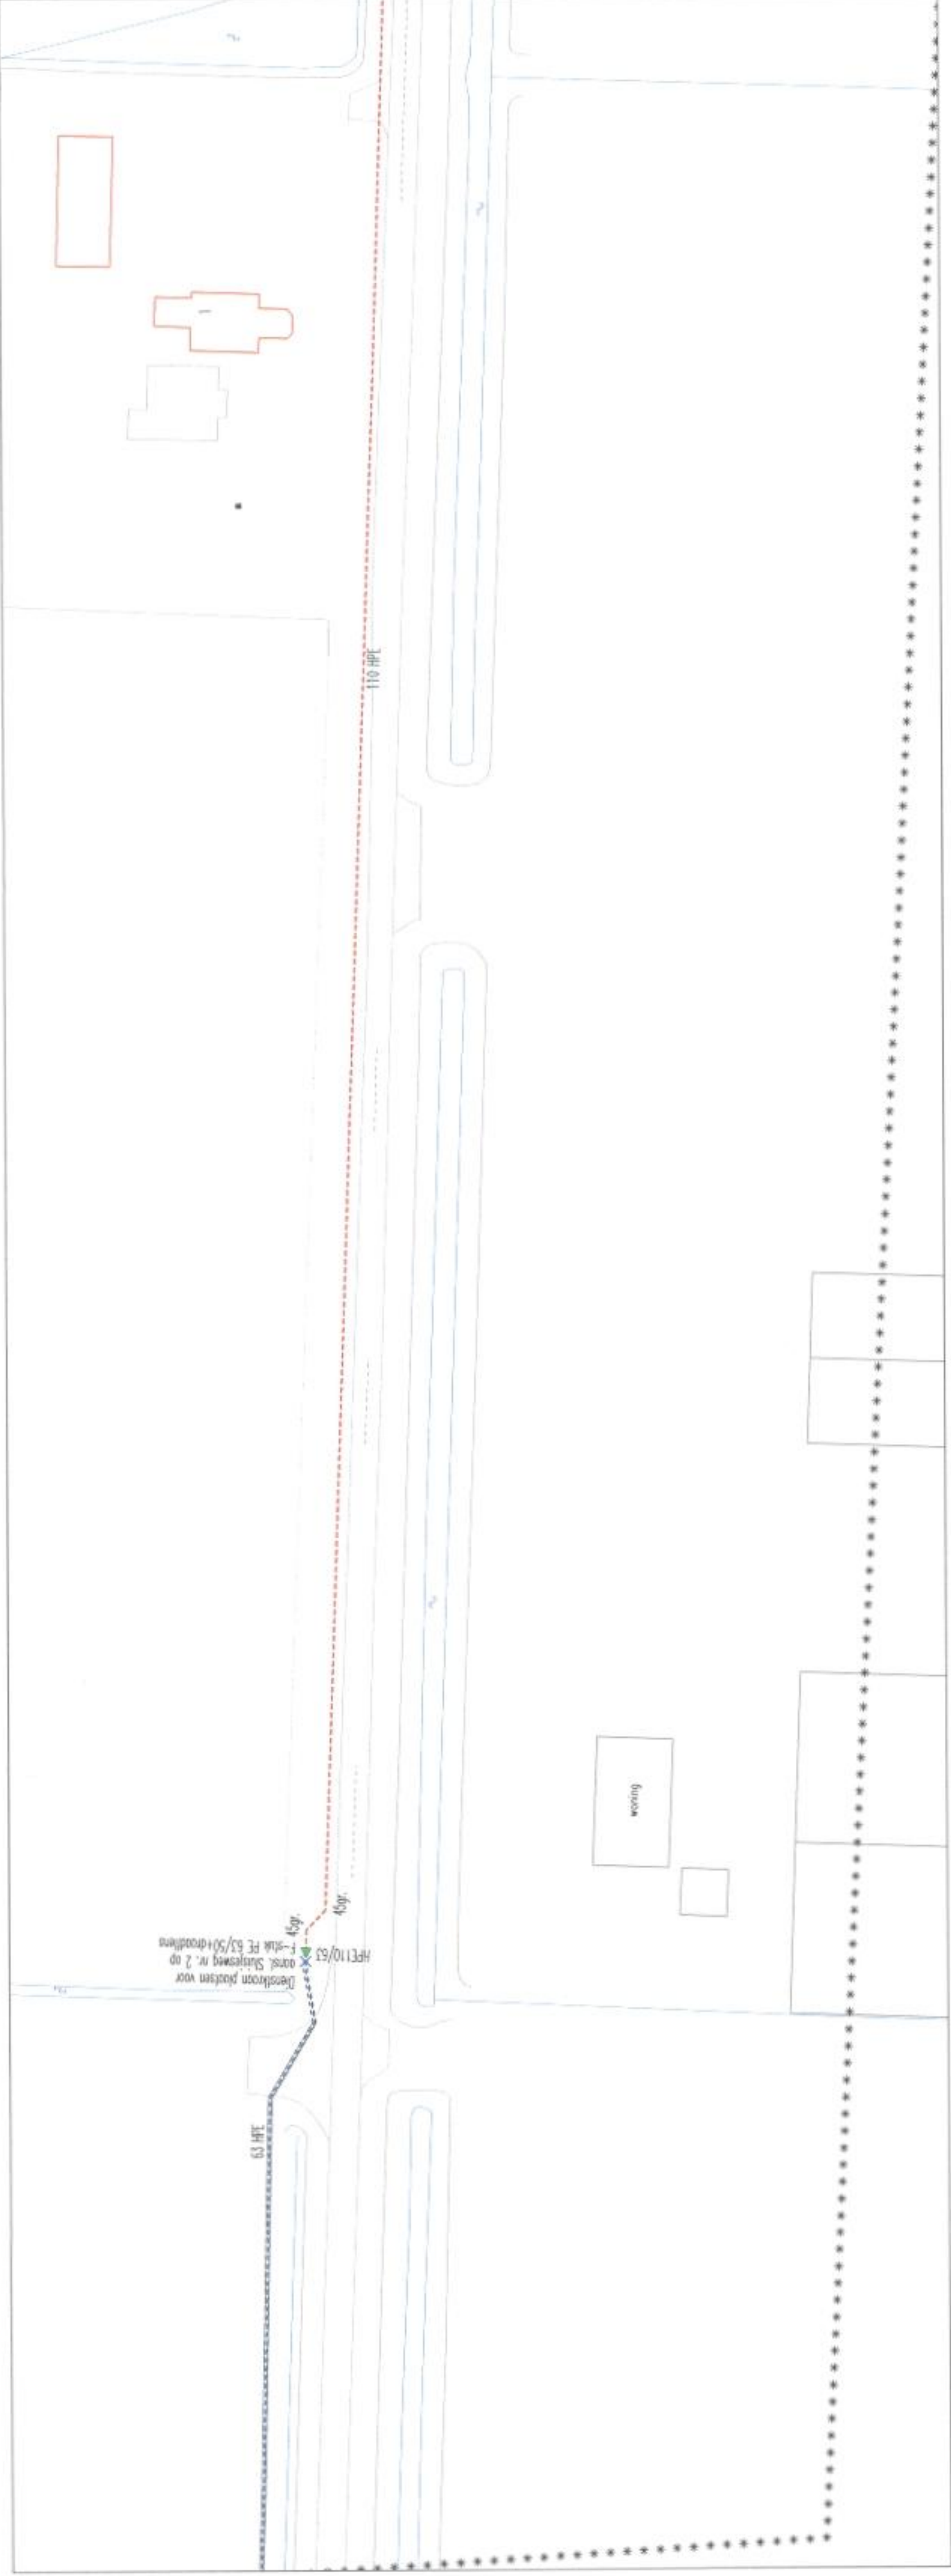

Nieuwe situatie — Schaal 1:500

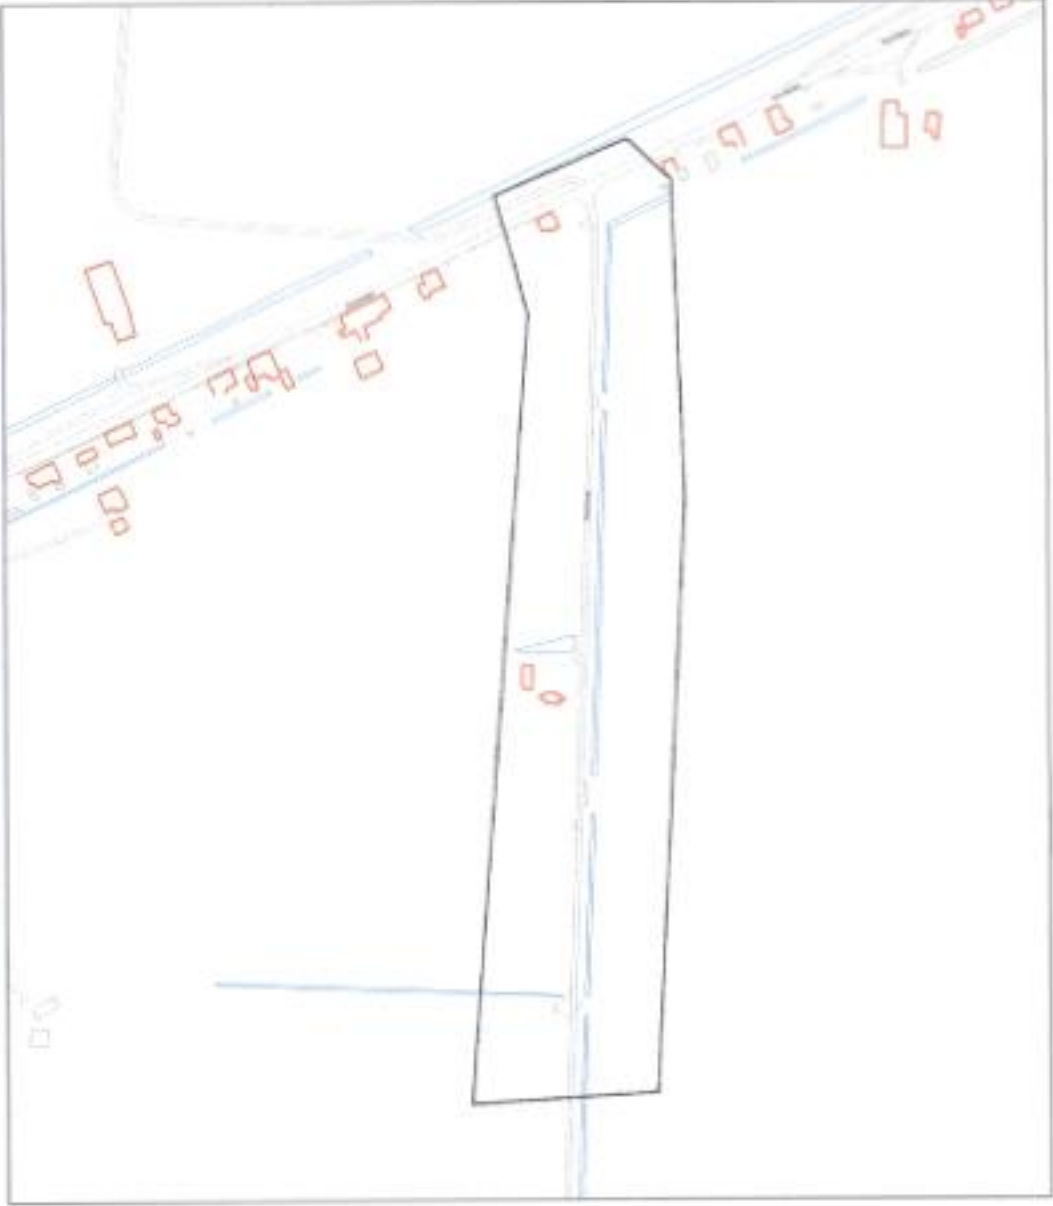

Overzicht — Schaal 1:5000

ATTENTIE

Het verstrekken van deze tekening dient als kennisgeving te worden gezien van de distributie- en transportleidingen. Van de juiste plaats en diepte- en legging dient men zich te overtuigen door middel van met de hand te graven proefboringen. Het gebruik van graafmachines, ploegwerk, e.d. nabij waterleidingen wordt niet aanbevolen. Bij werkzaamheden nabij onze leidingen dient altijd de afsluiting Behuier en Sluizen te worden geparkeerd.

Legenda:

-----	te leggen leiding
-----	bestaande leiding
-----	te verwijderen leiding
-----	te reëren leiding
-----	te herstellen leiding
-----	proefboring
-----	te rijsen leiding
-----	te verlaten leiding
-----	leiding buiten gebruik

Behoort bij bestuif
D 0022468


Naaft bestaande HPE63 de nieuwe HPE110 aanleggen, En als nieuwe leiding in bedrijf is wordt 63HPE verwijderd.

Wateraan Hoofddijk Delta
I 1302745




Sluisjesweg
Aanpassen Distributie
KORENDIJK-Zuid-Beijerland
Vergunningstekening


GET: W. Treets	DATUM: 21/03/2013	SCHAL: 1:500	TEKENING NR.: NB13-014	BLAD: 2
DEZ:	PROJ.NR: PR000799-0295	STR.DL: 60		AANTAL: 2

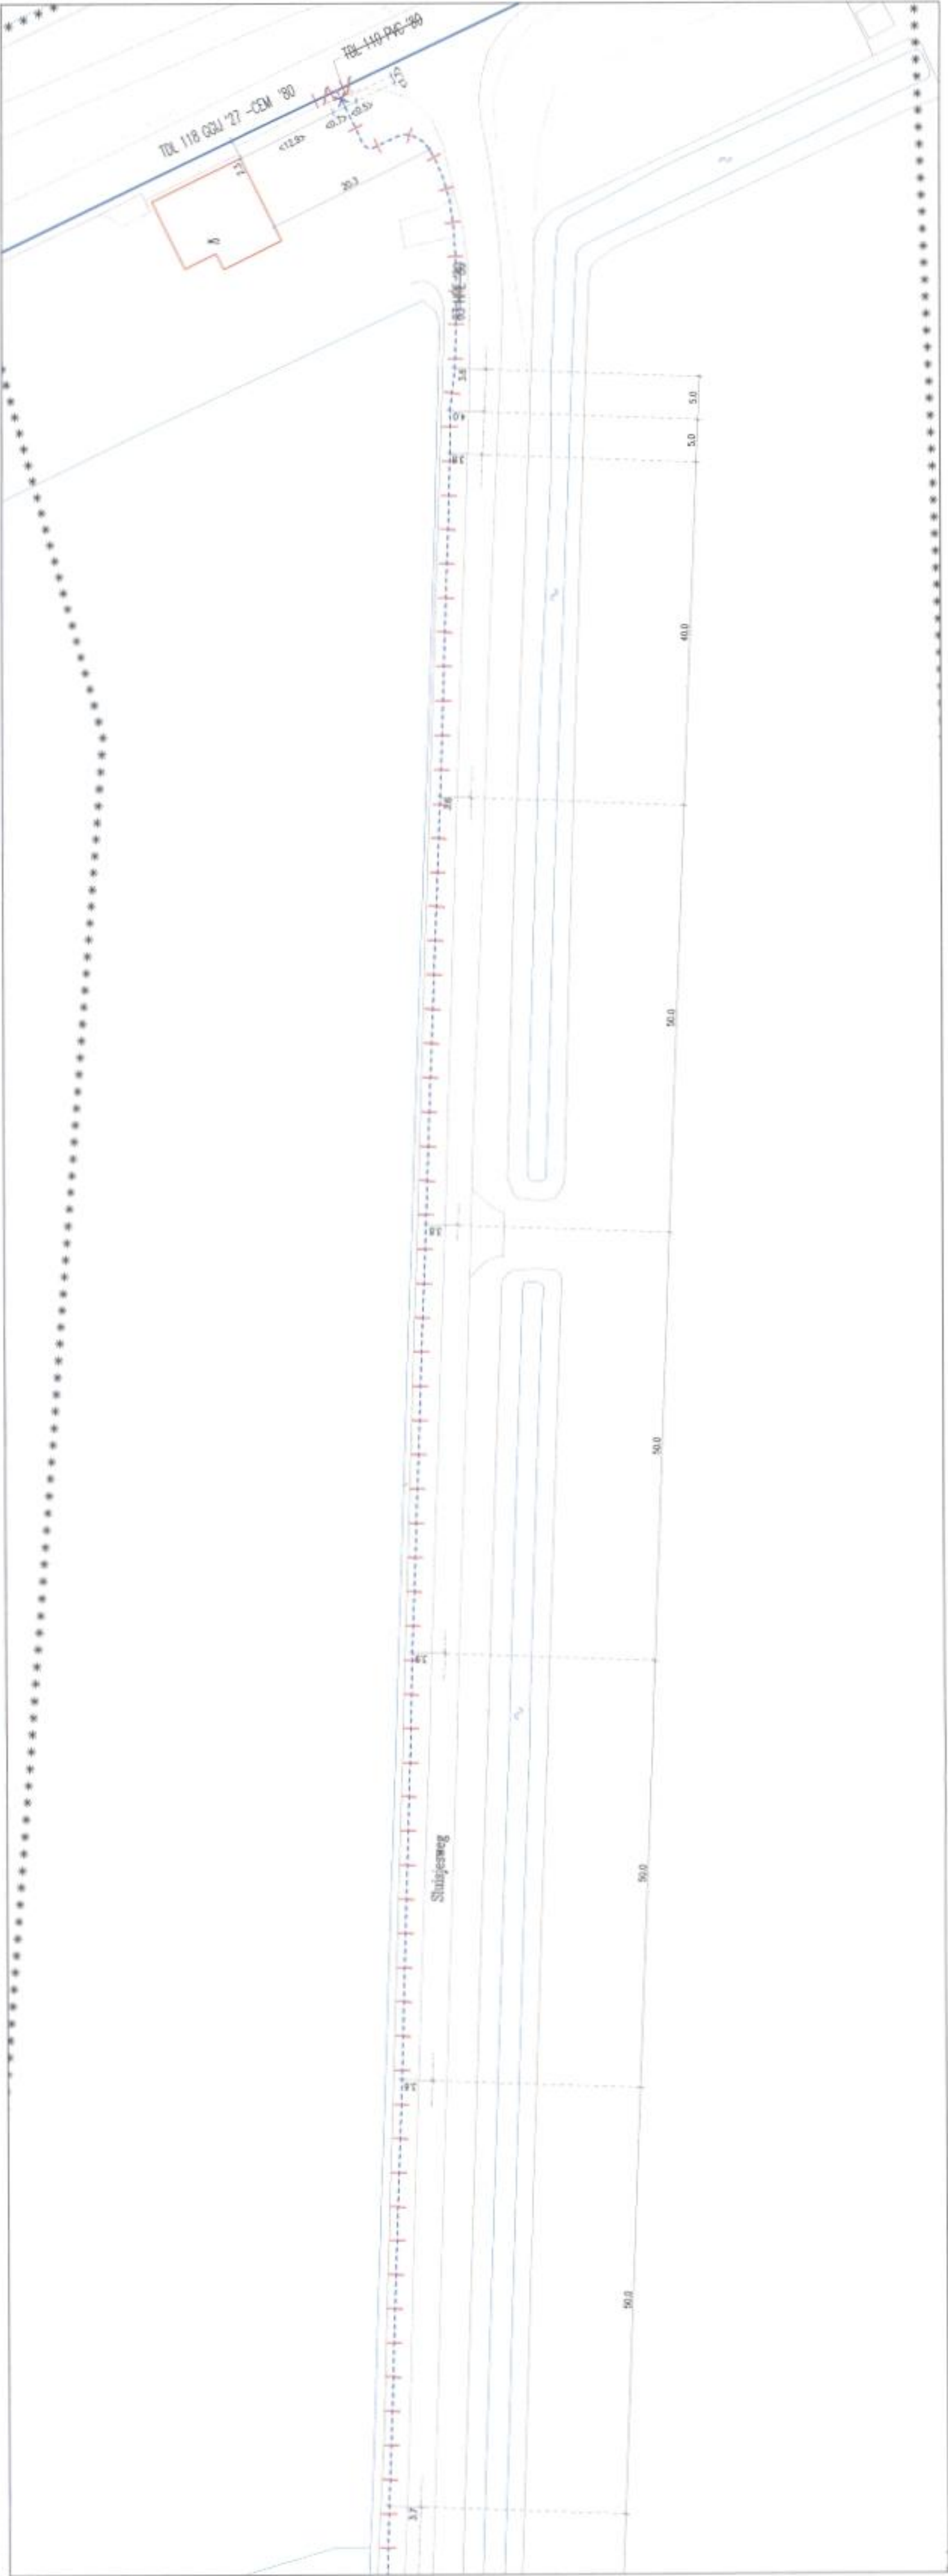

Bestaande situatie – Schaal 1:500

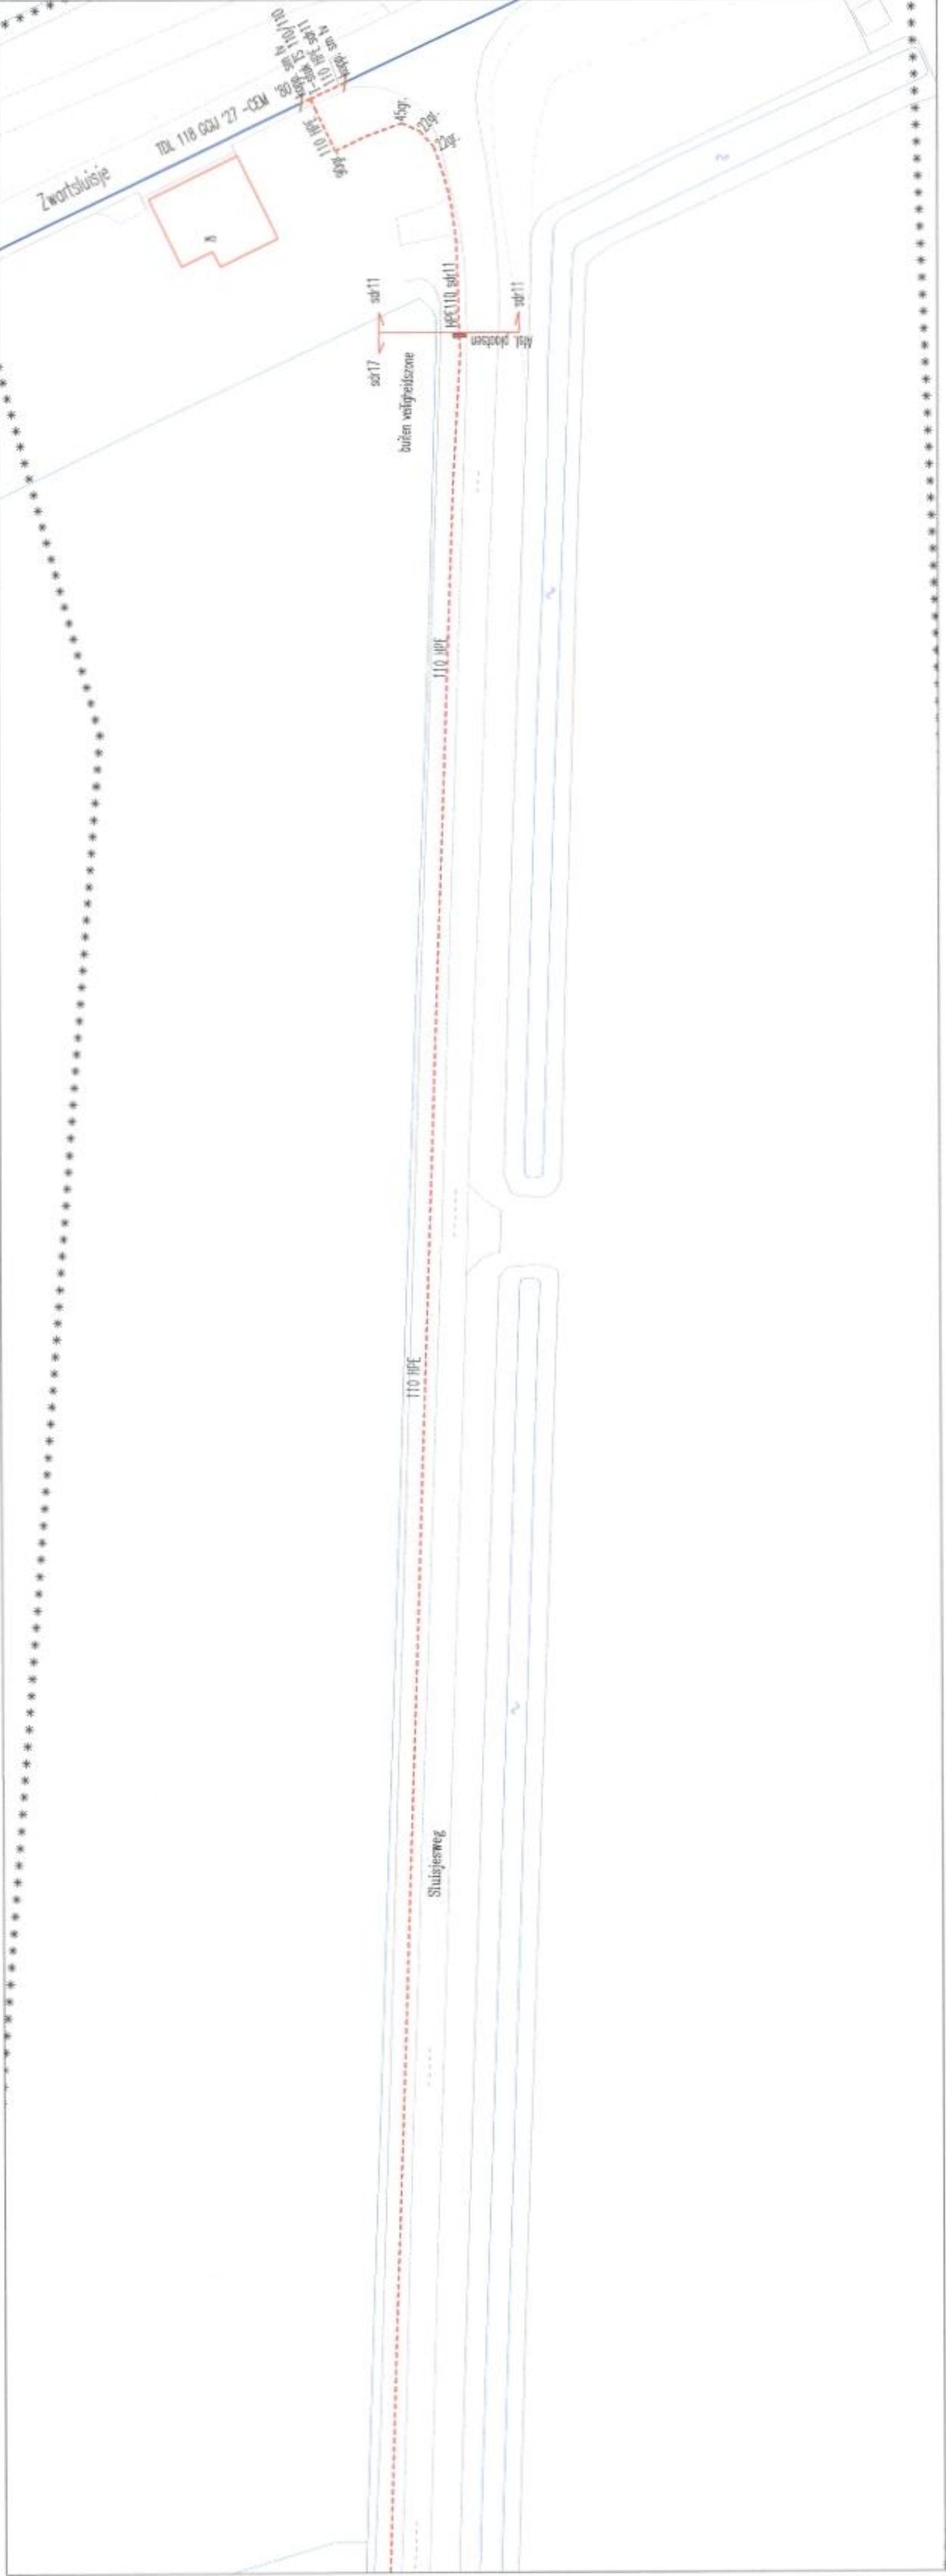

Nieuwe situatie – Schaal 1:500

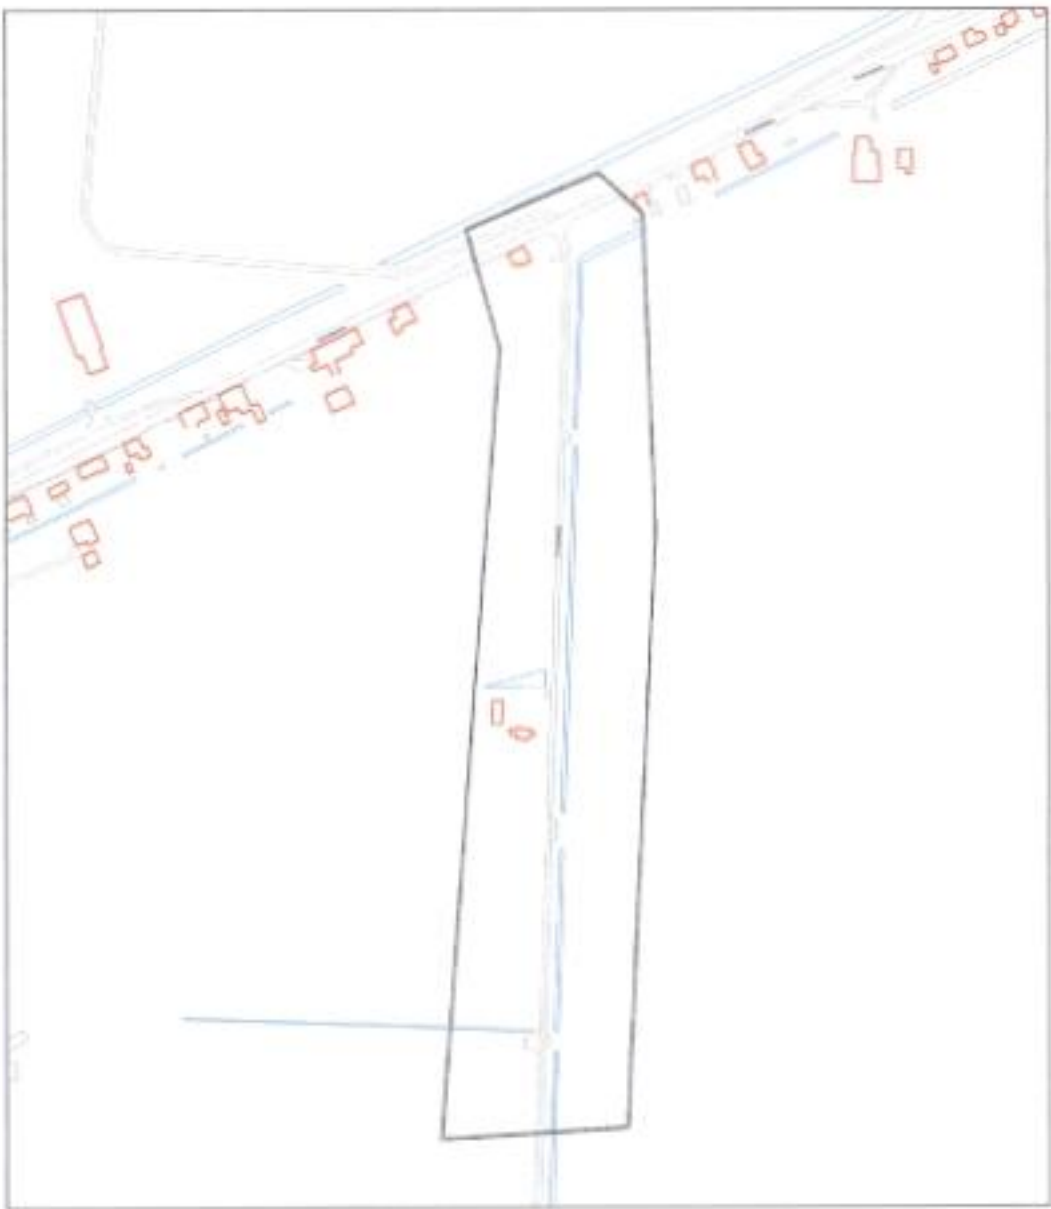

Overzicht – Schaal 1:5000

ATTENTIE

Het verspreiden van deze tekening dient als kennisgeving te worden gezien van de distributie- en transportleidingen. Van de juiste plaats en diepte- en ligging dient men zich te overtuigen door middel van met de hand te groeven proefputten. Het gebruik van graafmachines, pakhuisen, e.d. nabij waterleidingen wordt niet aanbevolen. Bij werkzaamheden nabij onze leidingen dient altijd de afsluiting Betreuer en Storingen te worden geïnformeerd.

Legend:	
-----	te leggen leiding
-----	bestaande leiding
-----	te verwijderen leiding
-----	te rijsen leiding
-----	te committeren leiding
-----	proefputten
-----	te rijsen leiding
-----	te verwijderen leiding
-----	leiding buiten gebruik

Behoort tot besluit

D - 0 0 2 2 4 6 8

Naast bestaande HPE63 de nieuwe HPE110 aanleggen, En als nieuwe leiding in bedrijf is wordt 63HPE verwijderd.



Sluisjesweg
Aanpassen Distributie
KORENDIJK – Zuid Beijerland
Vergunningstekening

Waterschap Hollandsche Delta

I 1303589

GET: W. Treets	DATE: 21/03/2013	SCALE: 1:500	TECHNICAL: NB13-014	BLAD: 1
GET:	PROJ: PR000799-0295	STR: 60		ANTAL: 2

