
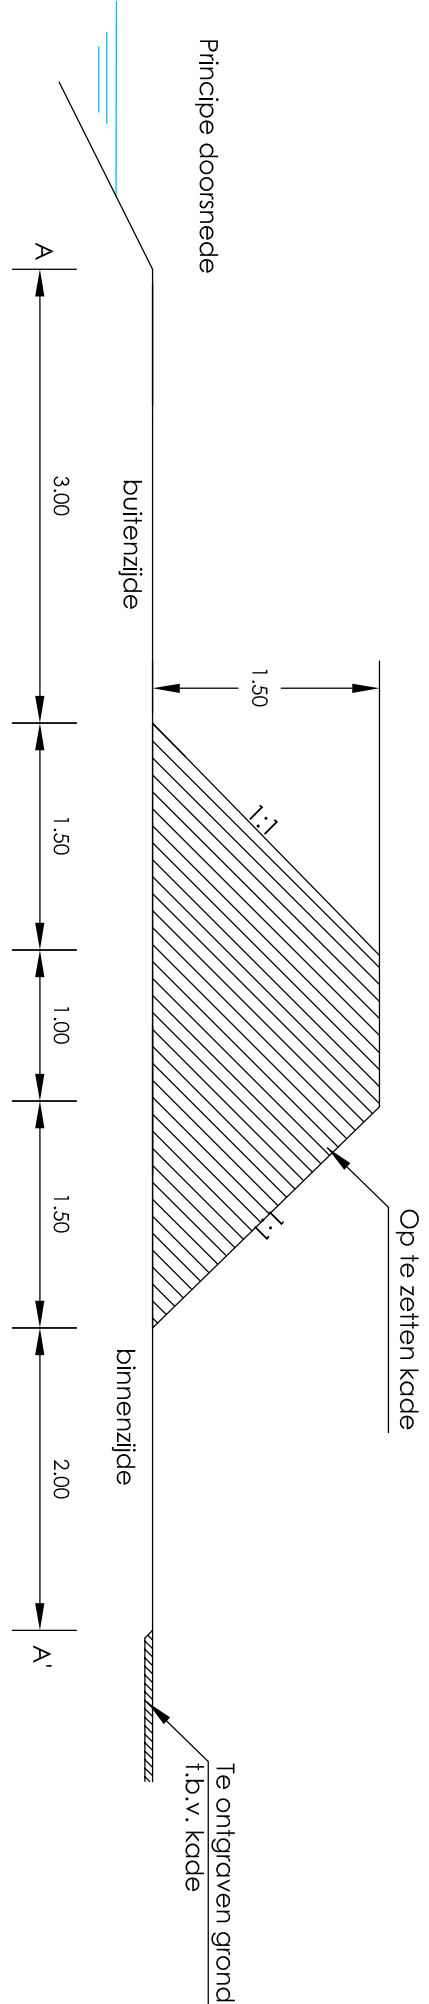


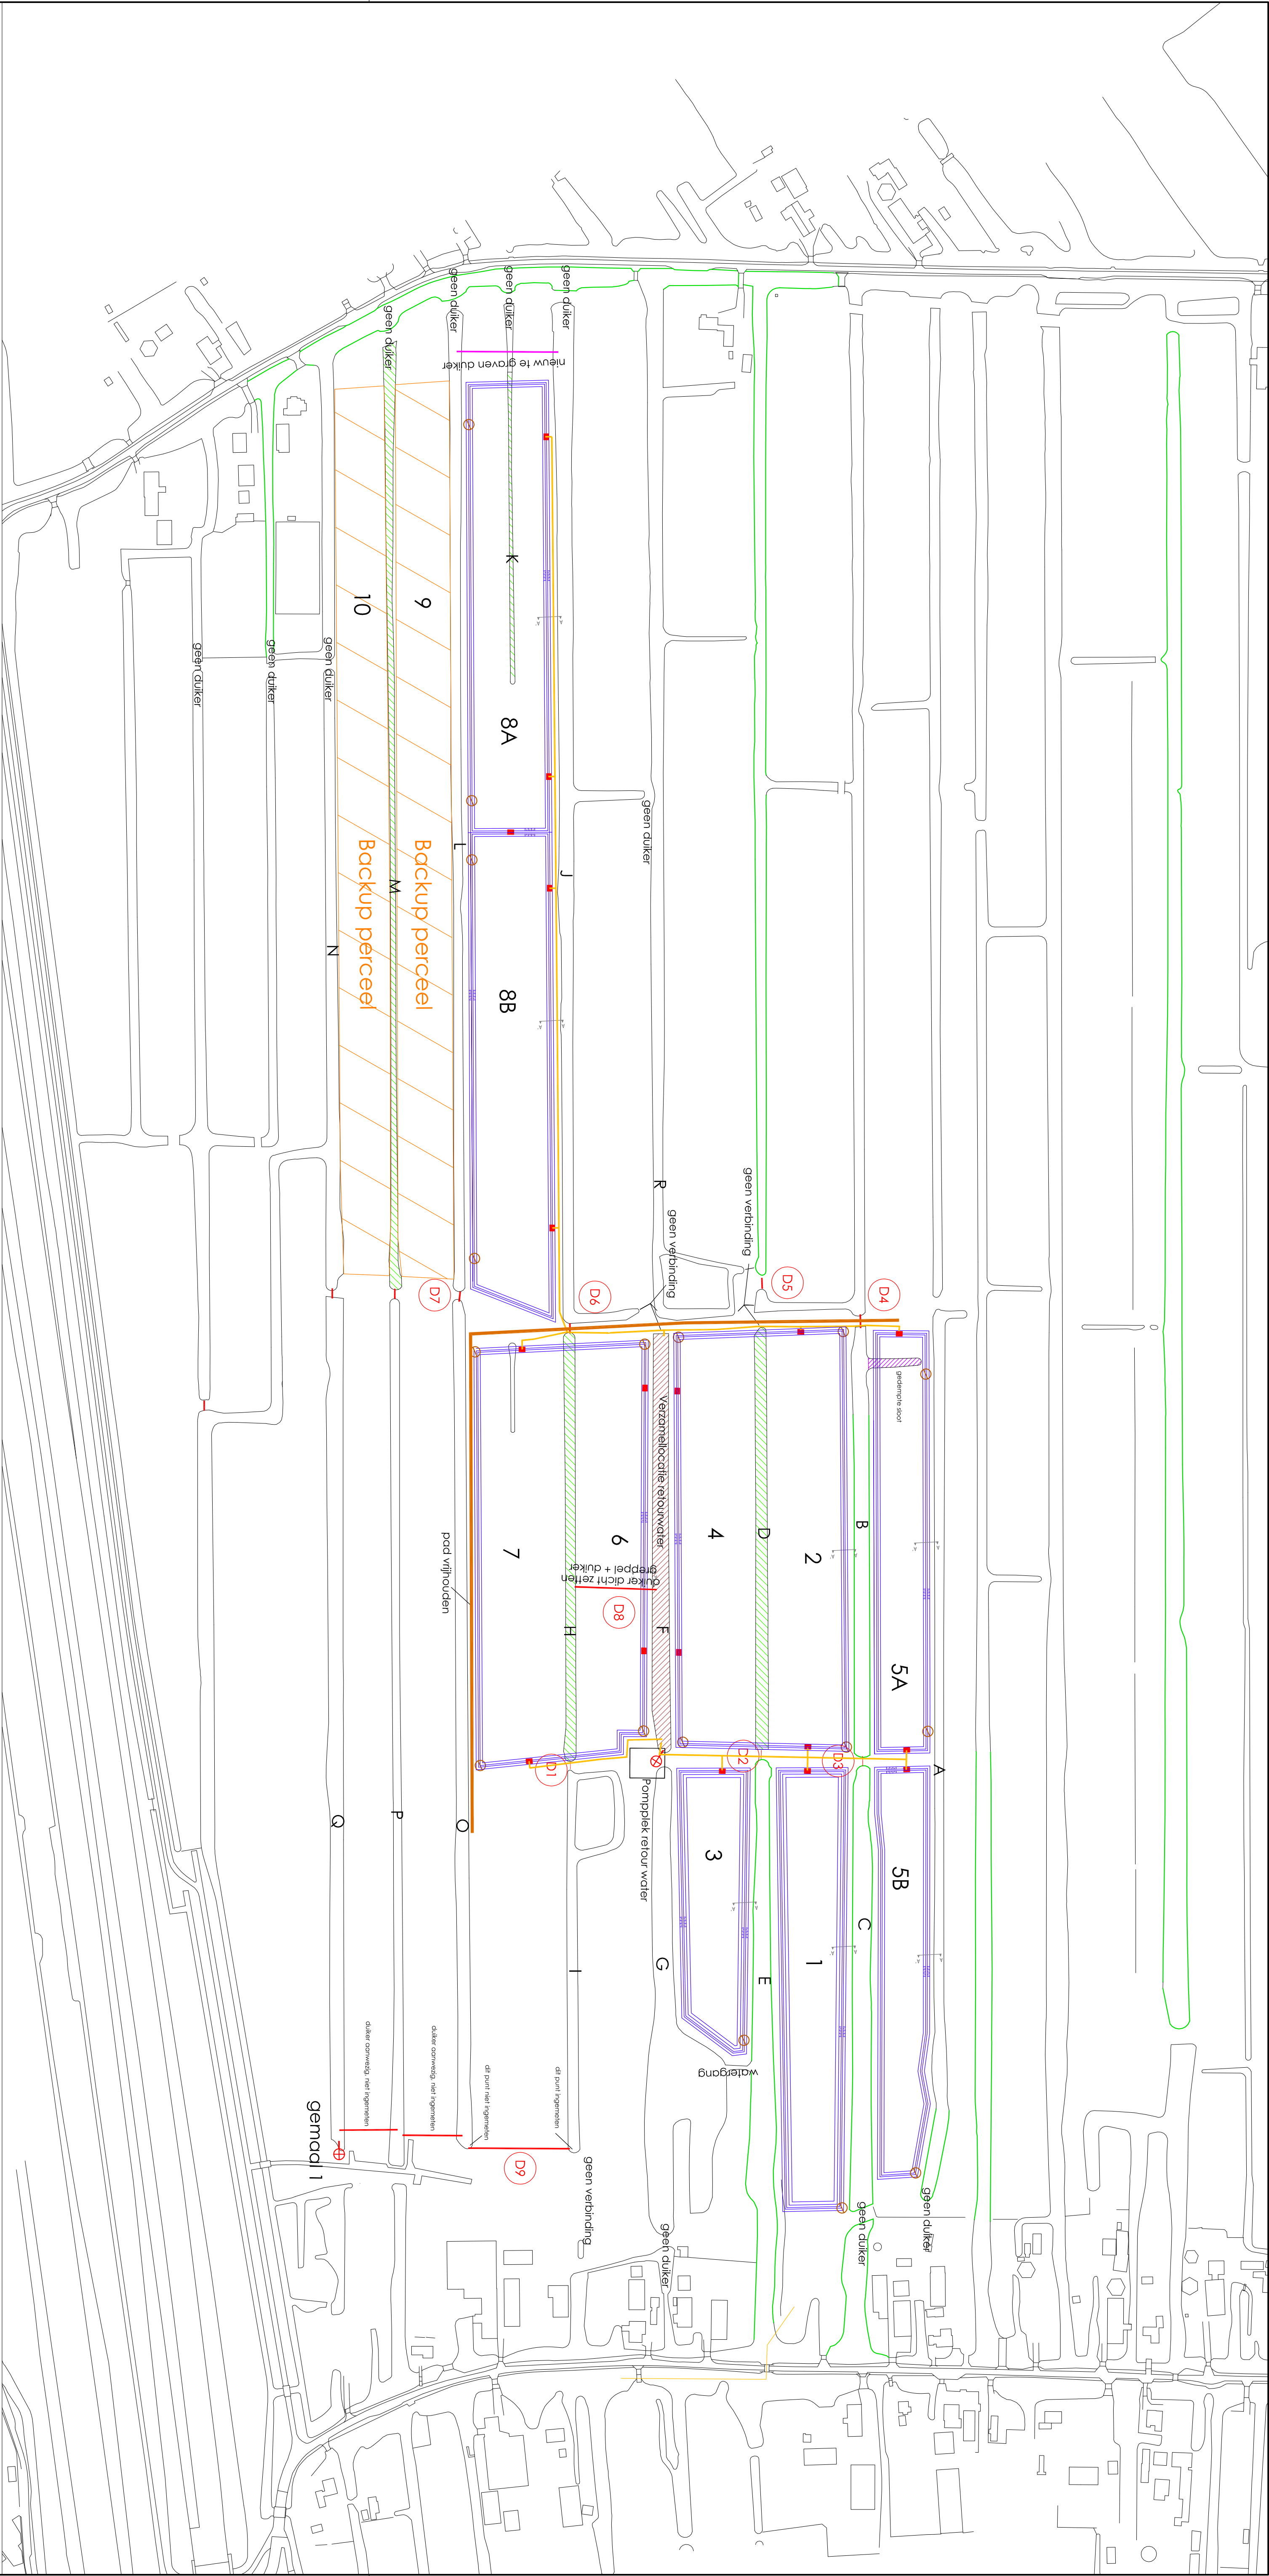

- Verklaring**
- Depotkade
 - Inlaat baggespecie
 - Slibkist
 - Pomp voor retourwater
 - (Mogelijk) te dempen watertgang
 - Gedempte watertgang
 - Verzamellocatie retourwater
 - Backup locaties
 - Dukers uit inventarisatie 19-12-2012, en navraag eigenaar
 - Nieuw aan te leggen tijdelijke duiker
 - Pod vijfhouden
 - Sloot met krabbescheer
 - Verzamelleiding

Vergunningaanvraag weilanddepot Oud Reeuwijkseweg 11

Datum Revisie	Omschrijving	Uitgevoerd

Hoogheemraadschap van Rijnland

Plas Klein Vogelenzang, Weilanddepots

Depotinrichting vergunningaanvraag waterwet

Gedachtewerk:	Gedachtewerk:
Project:	Project:
Onderdeel:	Onderdeel:
Tijluis Ingenieurs BV	Tijluis Ingenieurs BV
Dempden ZAC, 1624 NR Hoorn	Dempden ZAC, 1624 NR Hoorn
tel. 0229 272 000 fax 0229 272 666	tel. 0229 272 000 fax 0229 272 666
www.tijluisingenieurs.nl	www.tijluisingenieurs.nl
Schiedel : 1-2000	Schiedel : 1-2000
Formaat : A1	Formaat : A1
Gedachtewerk : M.W.	Gedachtewerk : M.W.
Ontwerp : EV	Ontwerp : EV
Datum : 5-3-2013	Datum : 5-3-2013

Dwaarsprofiel kade, schaal 1:50