
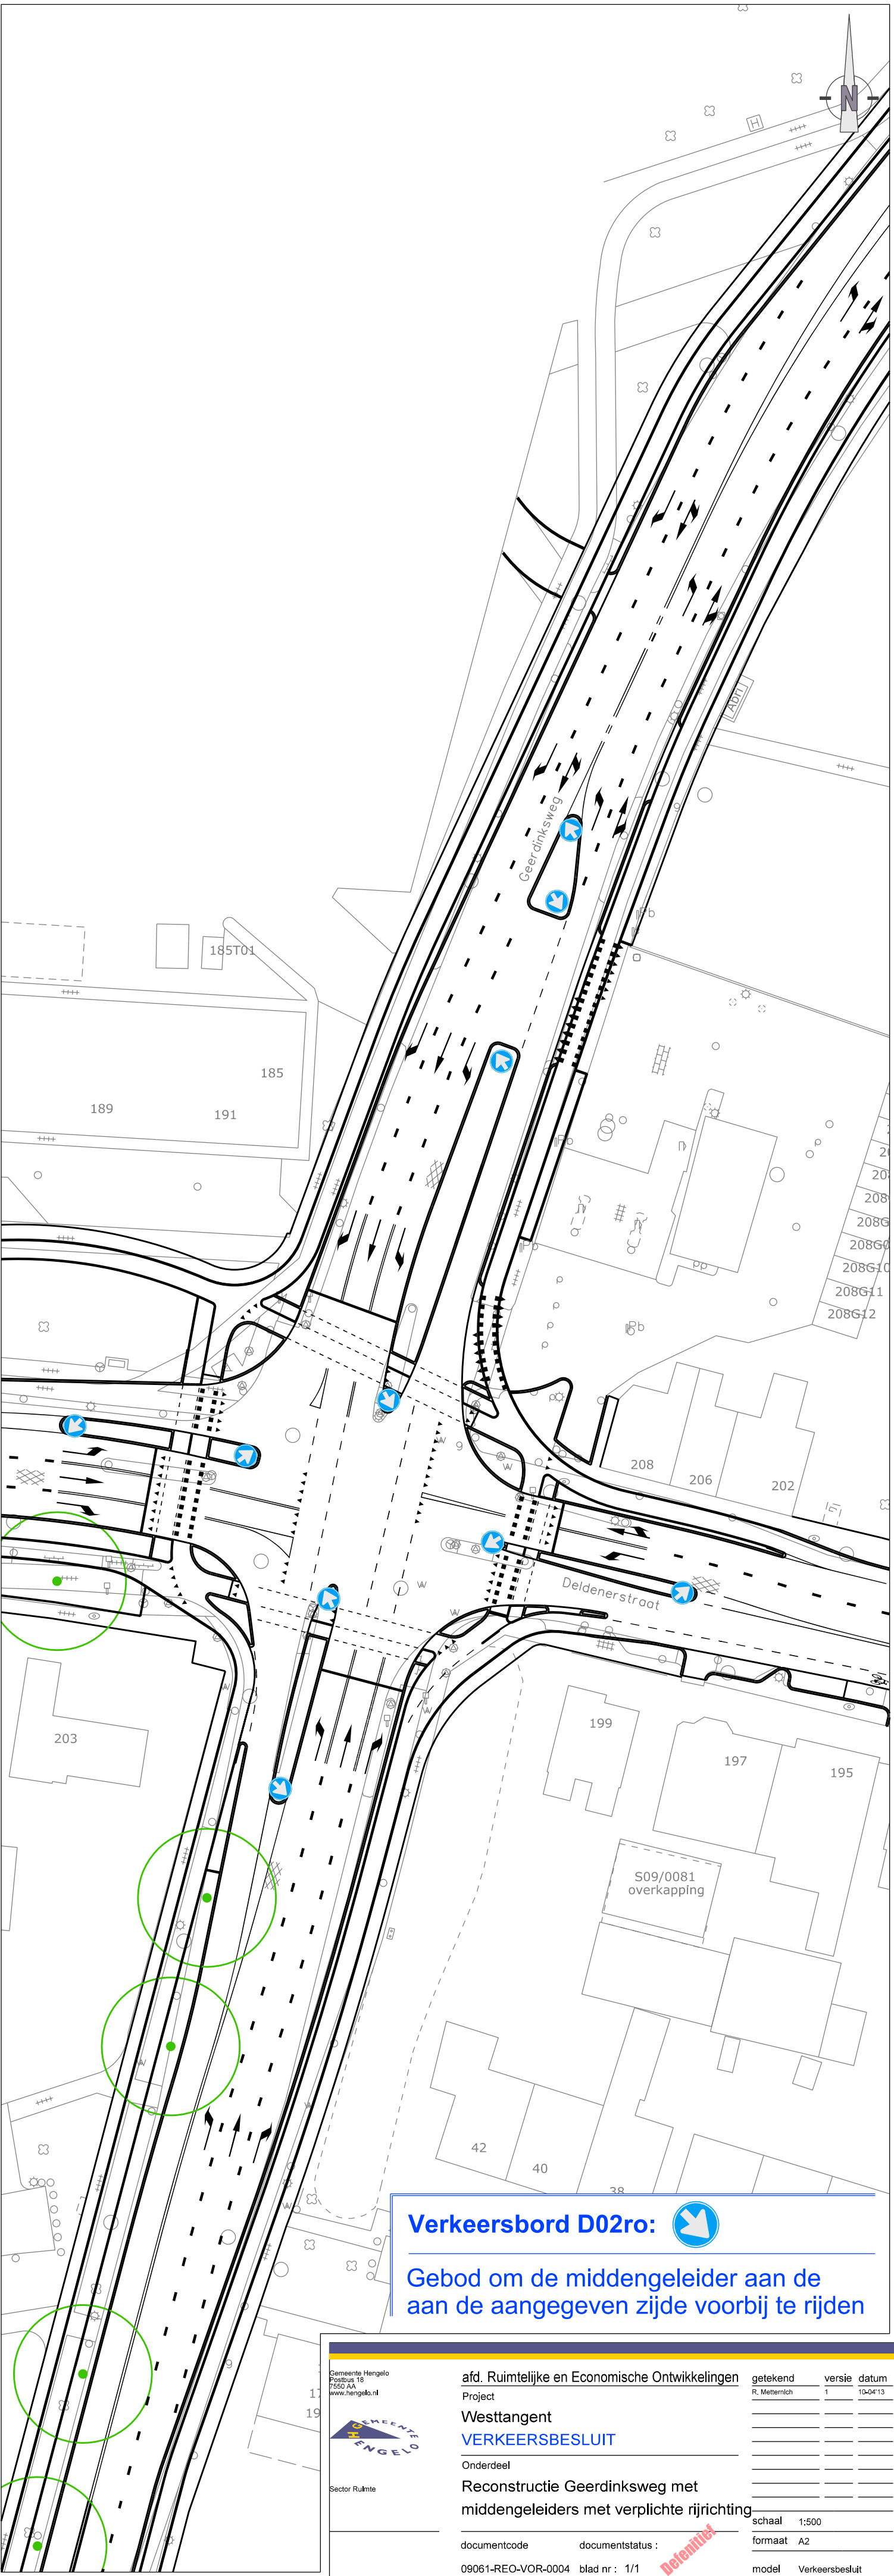


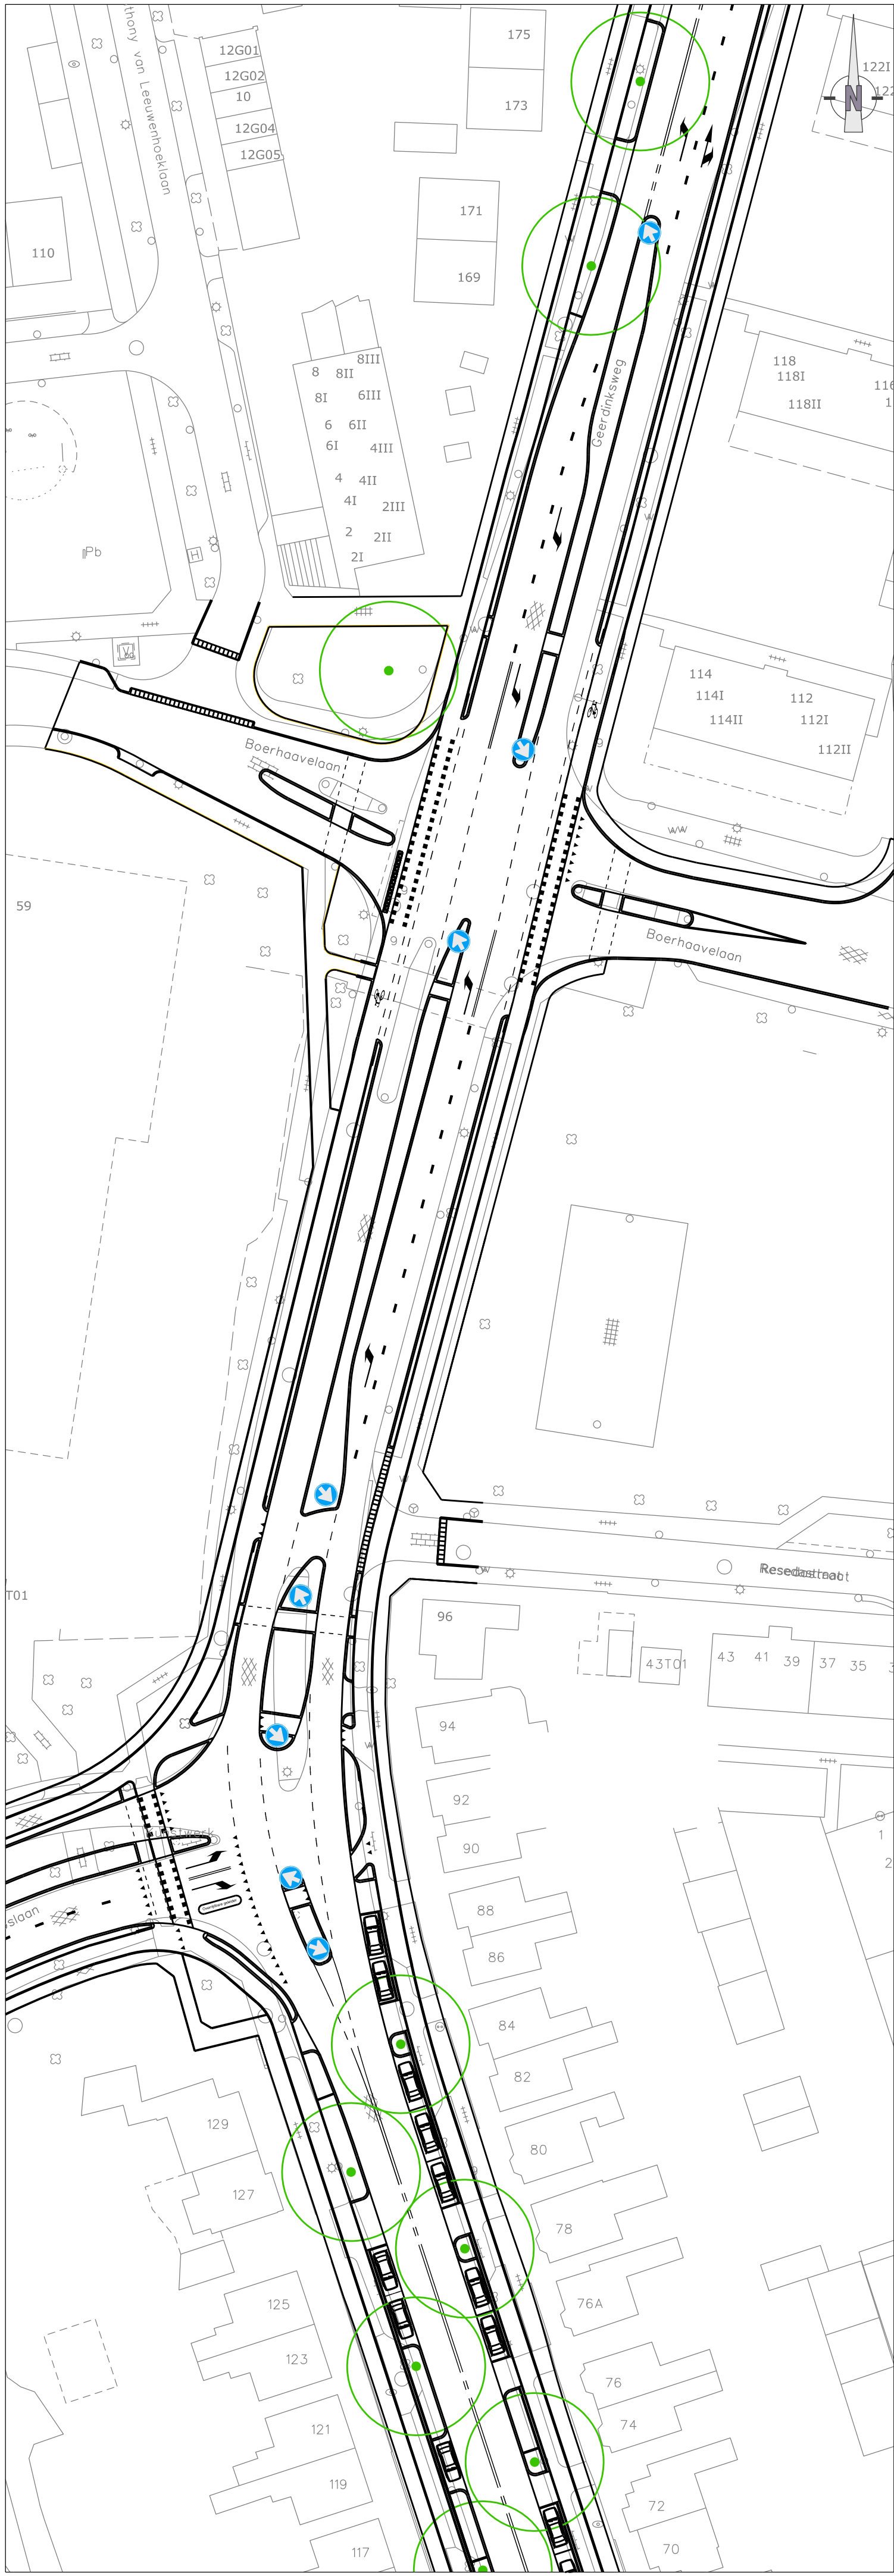

Verkeersbord D02ro: 

**Gebod om de middengeleider aan de
aan de aangegeven zijde voorbij te rijden**

 Gemeente Hengelo Postbus 18 7500 AA www.hengelo.nl	afdeling	Ruimtelijke en Economische Ontwikkelingen	getekend	R. Mettenich	versie	1	datum	10/04/13
	Project	Westangent						
	Onderdeel	VERKEERSBESLUIT						
	Sector Ruimte	Reconstructie Geerdinksweg met middengeleiders met verplichte rijrichting						
documentcode		documentstatus	09081-REQ-VOR-0004		blad nr	1 / 1		
					model	Verkeersbesluit		