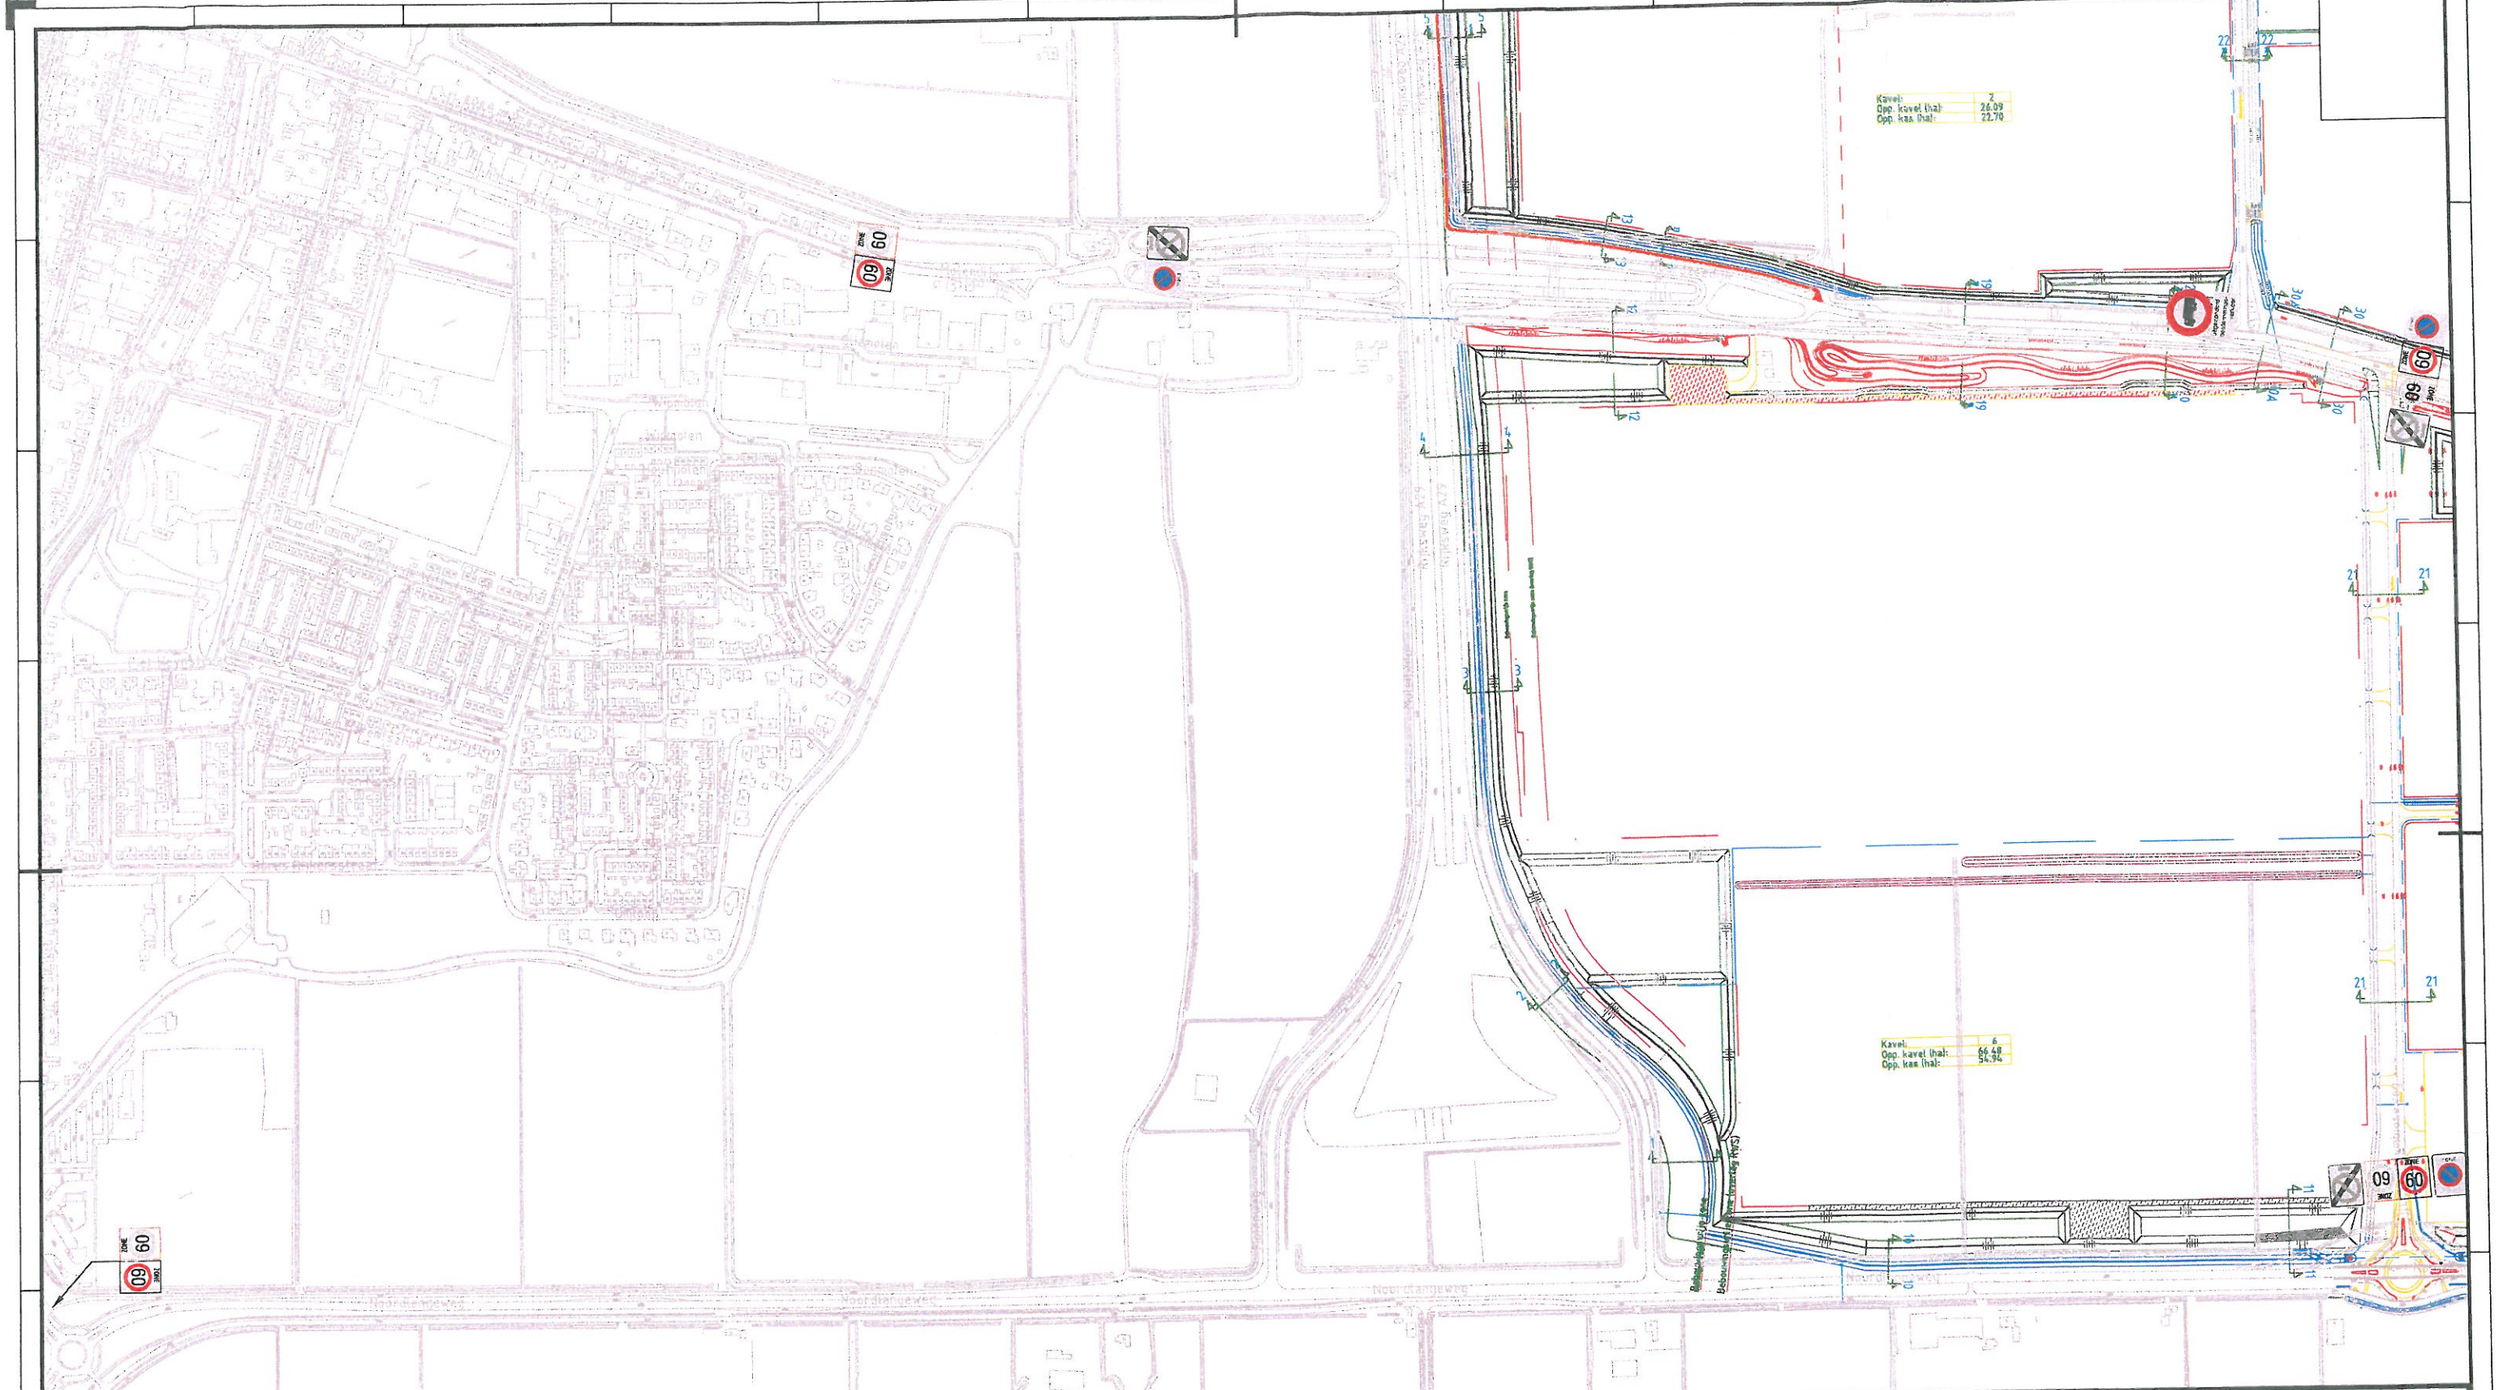

Gemeente Steenbergen

Realisatie & Beheer

titel : Dinteloord
AfC
Verkeersbesluit

schaal	1:3000	tek. nummer	n.v.t
formaat	A2 liggend	bestek	n.v.t.
datum	28-05-2013	getekend	R.Pot

wijzigingen

Naam	Datum	Paraaf
RPot	28/05/2013	