


SECTIE 4

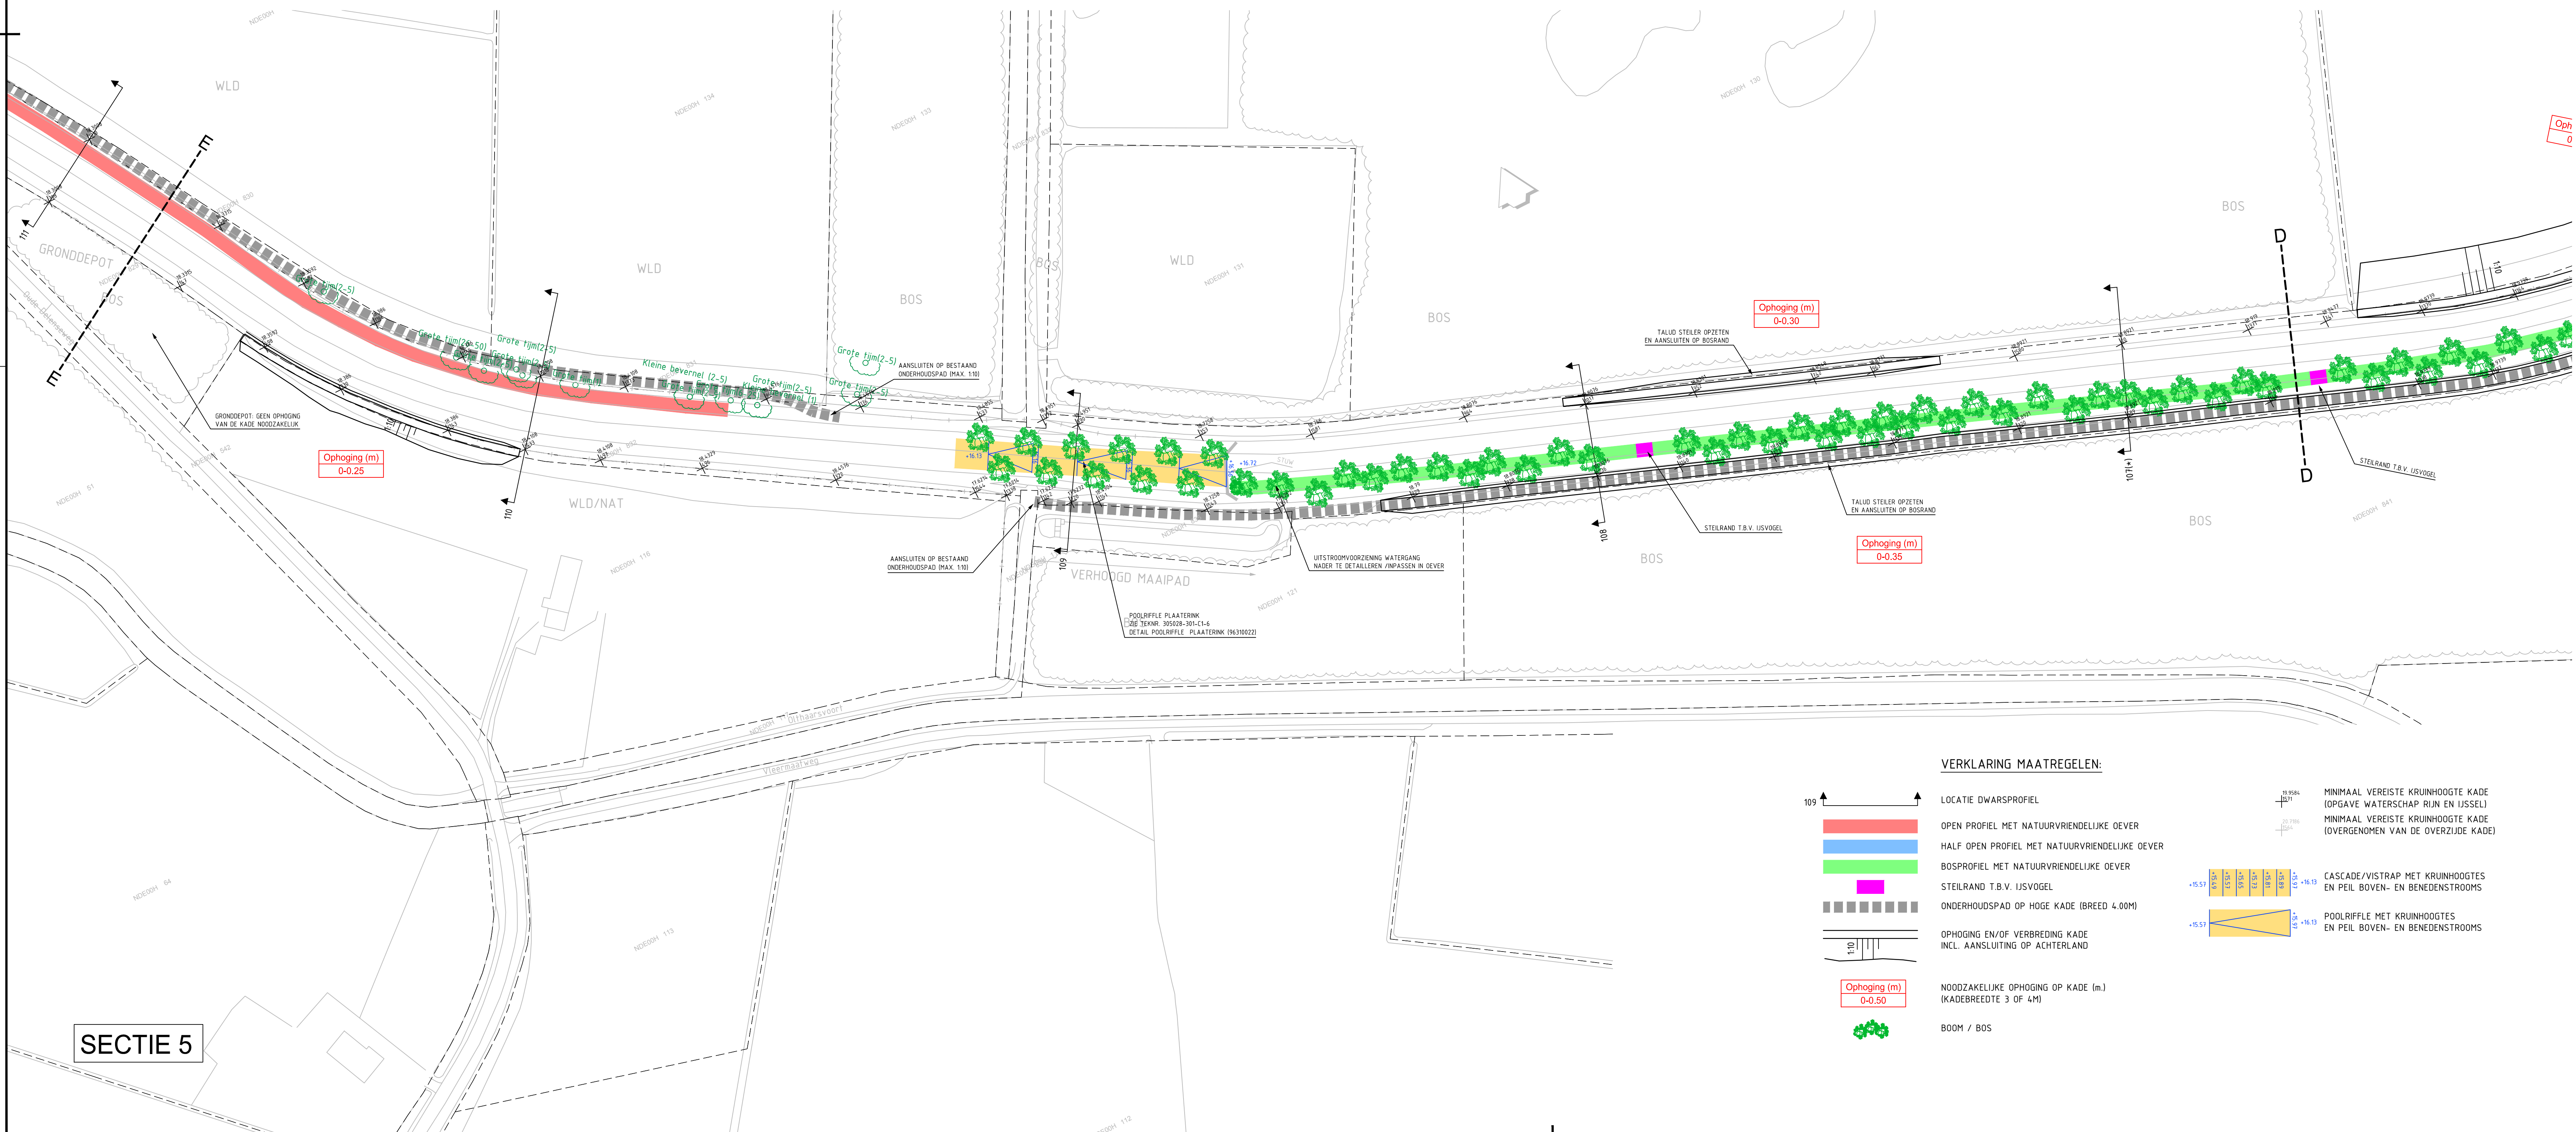

SECTIE 5

VERKLARING KABELS & LEIDINGEN:


- GASIJNE GEVAARLIJKE LEIDING
- DATATRANSPORT
- GAS HOGE DRUK
- GAS LAAG DRUK
- LAAGSPANNING
- MIDDENSPANNING
- DRUKRIJLIERING
- VRIJVERVALRIJLIERING
- WATERLEIDING

VERKLARING (BESTAAND):

- KADASTRALE GRENS
- NET TOEGANKELIJK
- RASTER
- BOUWLAND
- WELAND
- SOLITAIRE BOOM

VERKLARING MAATREGELEN:

- LOCATIE DWARSPROFIEL
- OPEN PROFIEL MET NATUURVRIENDELIJKE OEVER
- HALF OPEN PROFIEL MET NATUURVRIENDELIJKE OEVER
- BOSPROFIEL MET NATUURVRIENDELIJKE OEVER
- STEILRAND T.B.V. USVOGEL
- ONDERHOUDSPAD OP HOGE KADE (BREEDTE 4,00M)
- OPHOGING EN/OF VERBREDING KADE INCL. AANSLUITING OP ACHTERLAND
- NOODZAKELIJKE OPHOGING OP KADE (m.) (KADEBREEDTE 3 OF 4M)
- BOOM / BOS
- MINIMAAL VEREISTE KRUIHOGHTE KADE (OPGAVE WATERSCHAP RIJN EN IJSSEL)
- MINIMAAL VEREISTE KRUIHOGHTE KADE (OVERGENOMEN VAN DE OVERZICKE KADE)
- CASCADE/VUSTRAP MET KRUIHOGHTE EN PEIL BOVEN- EN BENEDENSTROOMS
- POOLRIJFLE MET KRUIHOGHTE EN PEIL BOVEN- EN BENEDENSTROOMS

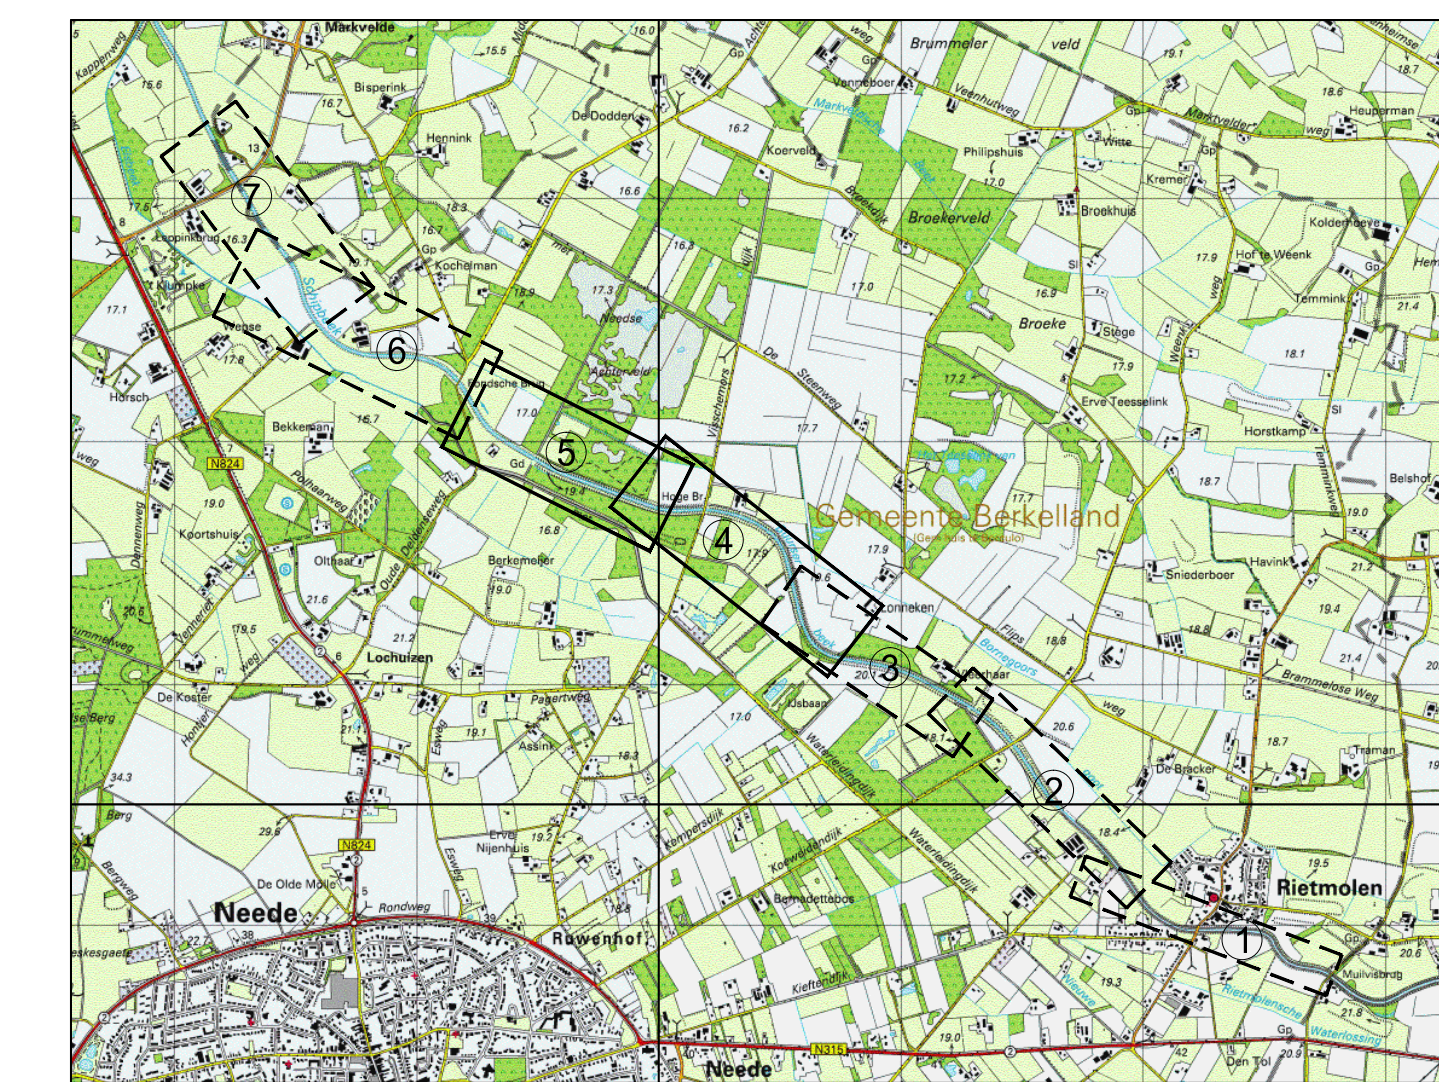

OVERZICHT KAARTBLADEN

MATEN IN METERS, TENZI ANDERS AANGEGEVEN
MATERIALEN IN MILLIMETERS

DEFINITIEF

WATERSCHAP RIJN EN IJSSEL
DO HERINRICHTING BUURSERBEEK (SCHIPBEEK)

Overzicht
OVERZICHT KADES BLAD 2

Tekeningnummer	Revisie	Beeldnummer	Formaat	Schaal	Blad	Aantal
305028-300-D1-2		305028-300-D1	A0	1:1000	2	3
Tekener	Projectnummer	Beleidsnummer	Opzet op datum	Uitg.	Gepl.	
ARNHEM	305028		02-05-2013	DE		

Grontmij www.grontmij.nl

© Grontmij Nederland B.V. Alle rechten voorbehouden.