



SECTIE 6

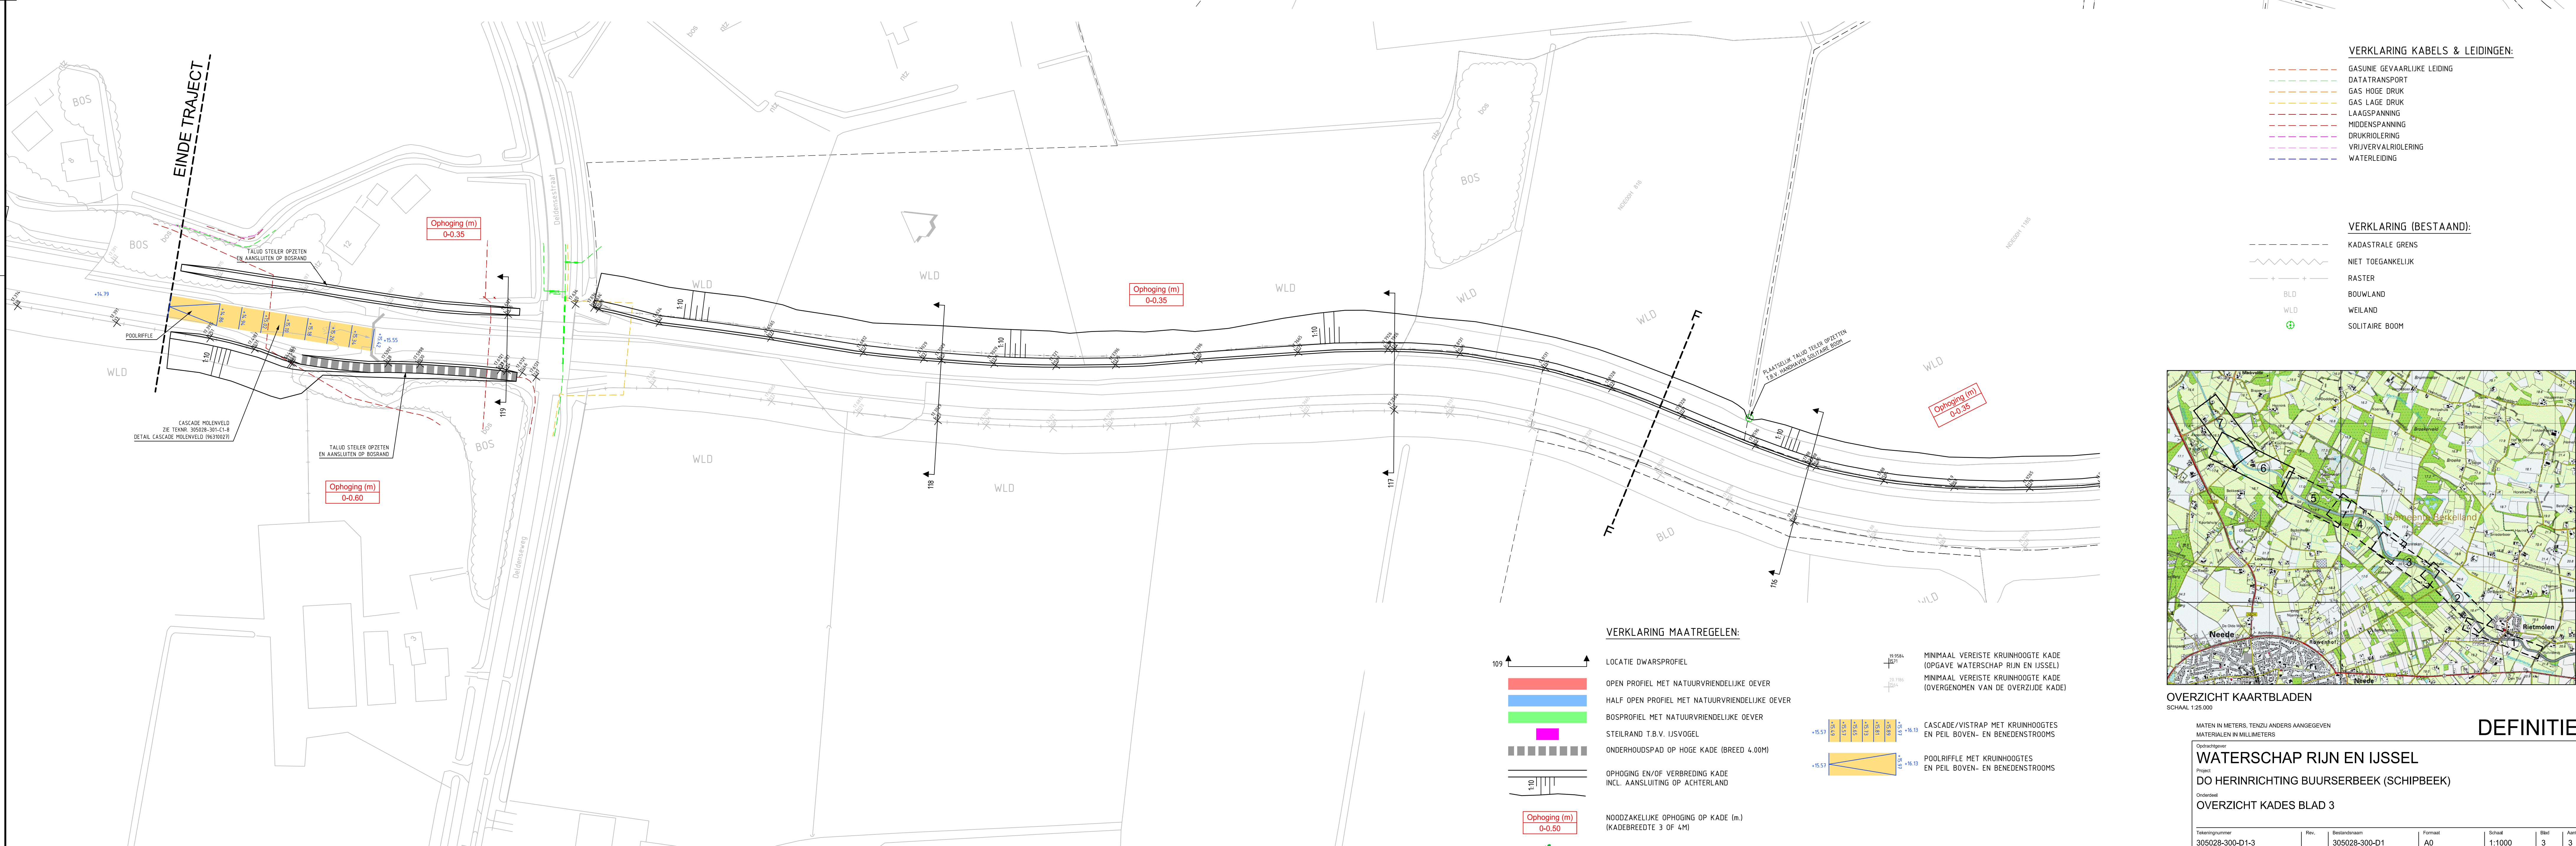

SECTIE 7

- VERKLARING KABELS & LEIDINGEN:**
- GASIJNE GEVAARLIJKE LEIDING
 - DATATRANSPORT
 - GAS HOGE DRUK
 - GAS LAGE DRUK
 - LAAGSPANNING
 - MIDDENSPPANNING
 - DRUKROLIERING
 - VRIJVERVALROLIERING
 - WATERLEIDING

- VERKLARING (BESTAAND):**
- KADASTRALE GRENS
 - NET TOEGANKLIJK
 - RASTER
 - BOUWLAND
 - WEELAND
 - SOLITAIRE BOOM

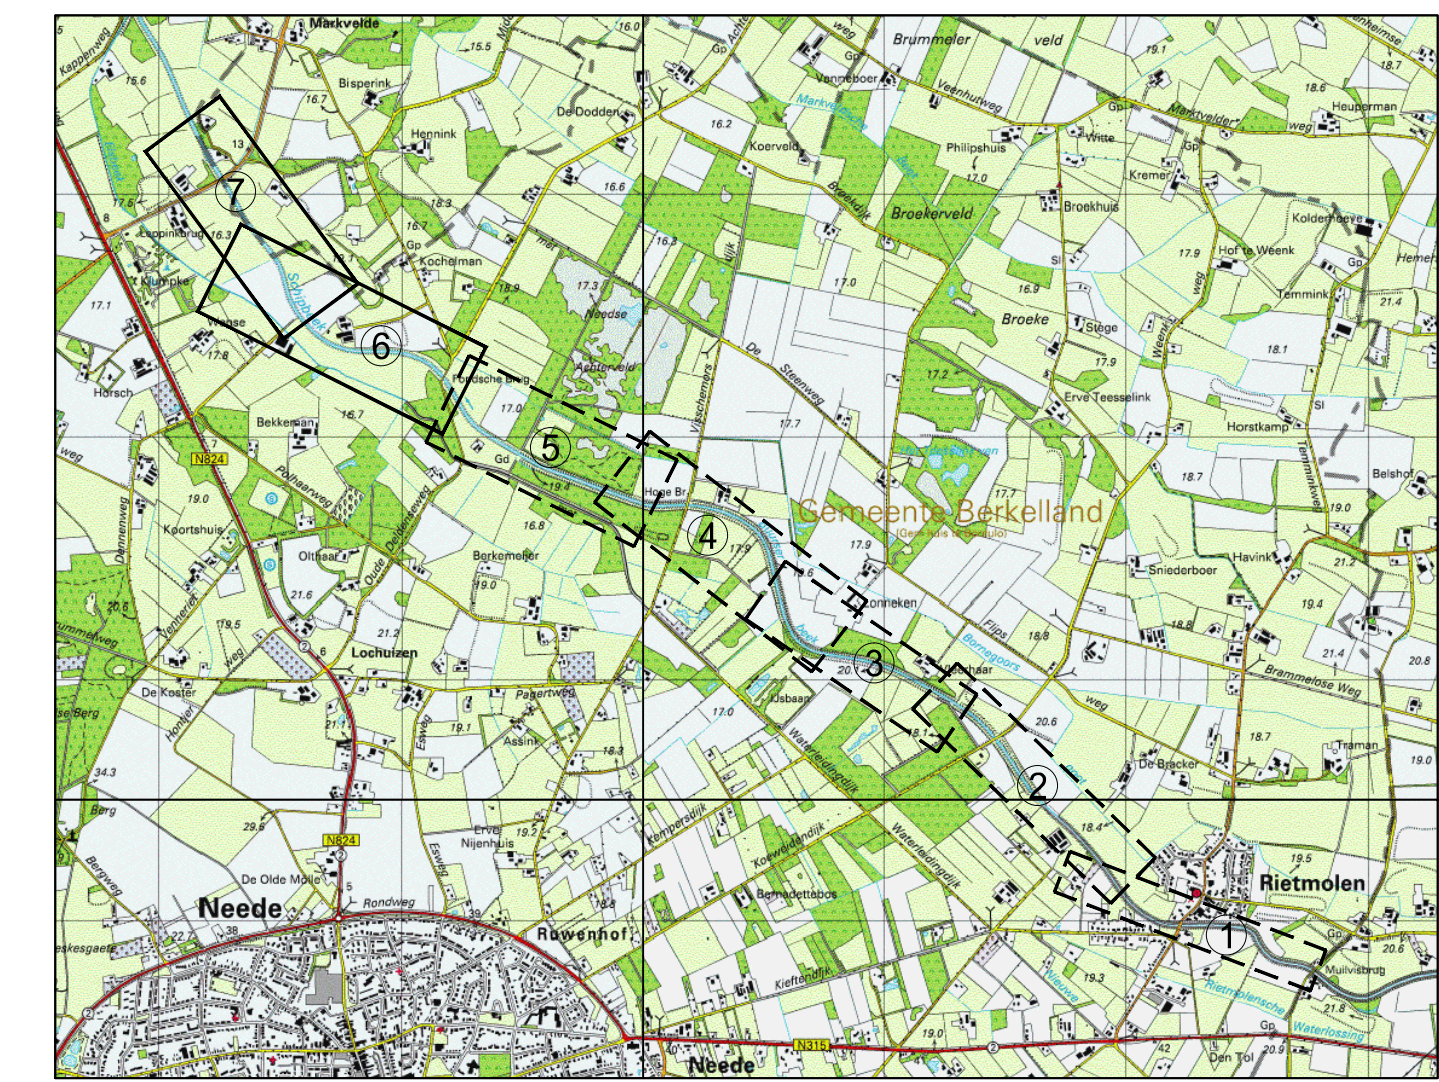

OVERZICHT KAARTBLADEN
SCHAALE 1:25.000

- VERKLARING MAATREGELEN:**
- █ LOCATIE DWARSPROFIEL
 - █ OPEN PROFIEL MET NATUURVRIENDELIJKE OEVER
 - █ HALF OPEN PROFIEL MET NATUURVRIENDELIJKE OEVER
 - █ BOSPROFIEL MET NATUURVRIENDELIJKE OEVER
 - █ STEILRAND T.B.V. IJZVOGEL
 - ONDERHOUDSPAD OP HOGE KADE (BREEDTE 4.00M)
 - OPHOGING EN/OF VERBREDING KADE INCL. AANSLUITING OP ACHTERLAND
 - █ NOODZAKELIJKE OPHOGING OP KADE (M) (KADEREGULE 3 OF 4M)
 - BOOM / BOS

MATEN IN METERS, TENDELI ANDERS AANGEGEVEN
MATERIALEN IN MILLIMETERS

DEFINITIEF

WATERSCHAP RIJN EN IJSSEL
DO HERINRICHTING BUURSERBEEK (SCHIPBEEK)

Overzicht KADES BLAD 3

Tekeningnummer 305028-300-D1-3	Revisie 305028-300-D1	Beeldscherm AD	Schaal 1:1000	Blad 3	Aantal 3
Tekenaar ARNHEM	Projectleider 305028	Beoordelaar	Datum van afsluit 02-05-2013	Ontd. DE	Grontmij

© Grontmij Nederland B.V. Alle rechten voorbehouden
www.grontmij.nl