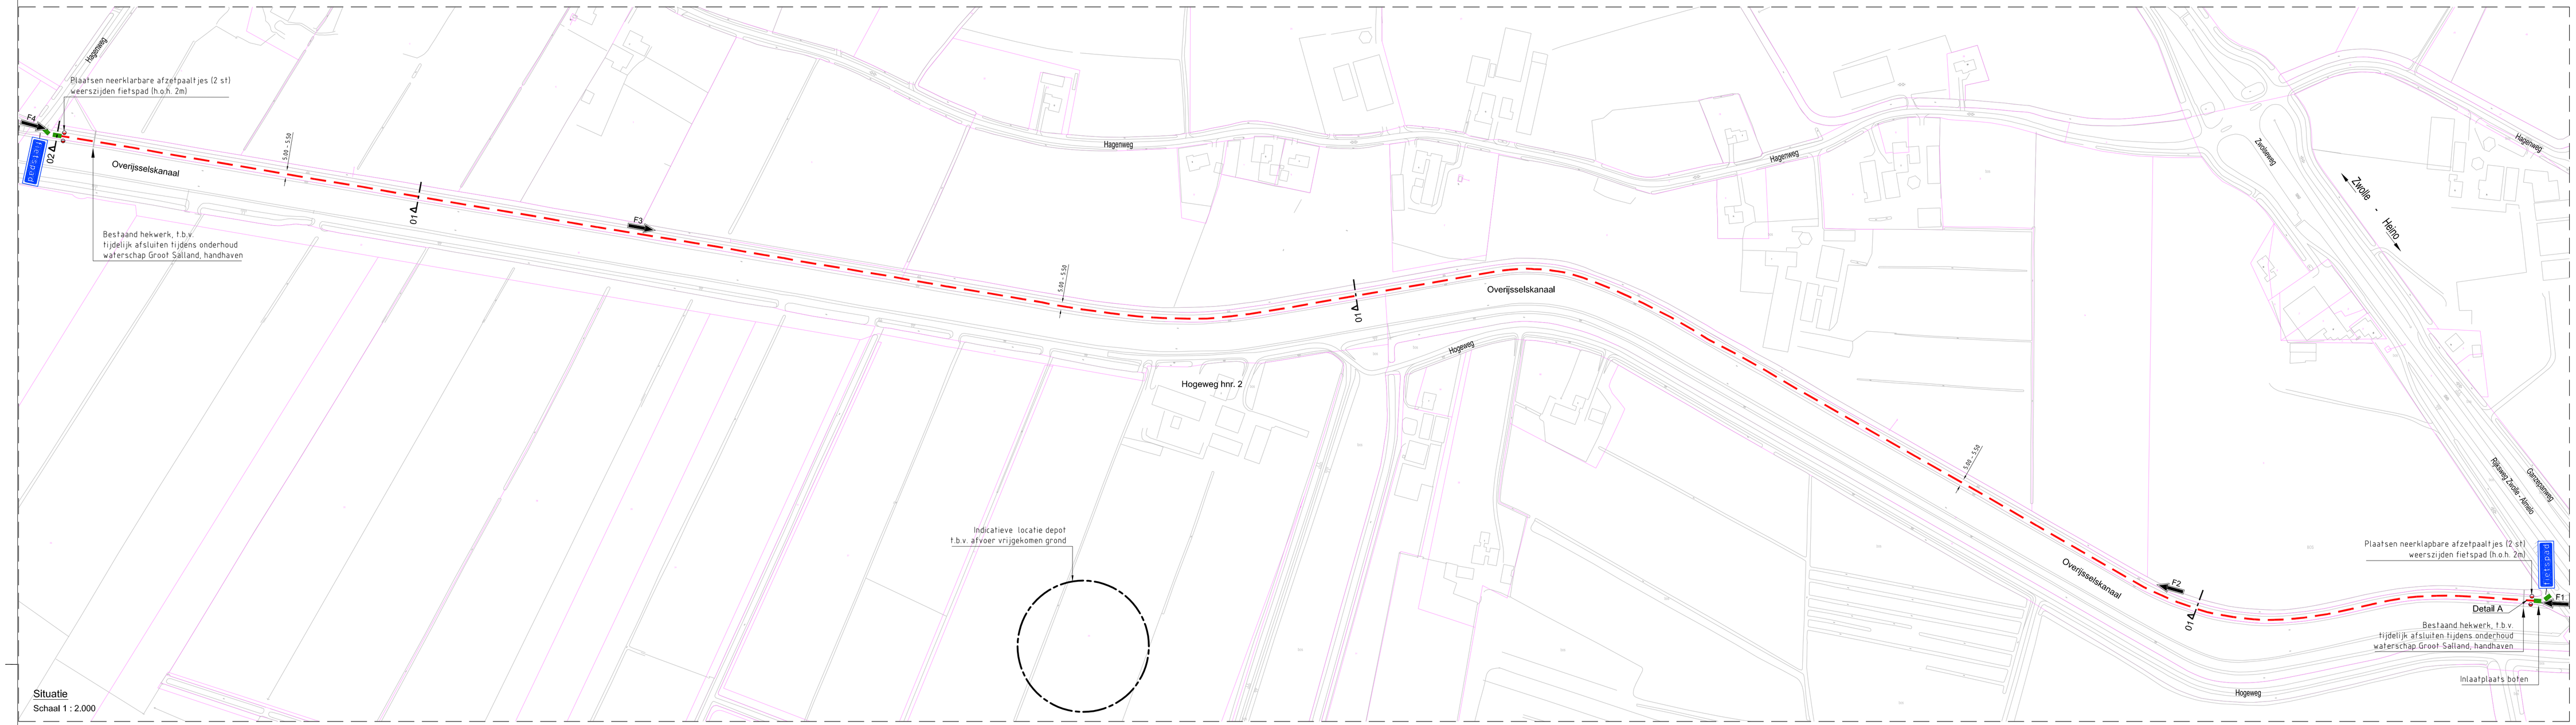

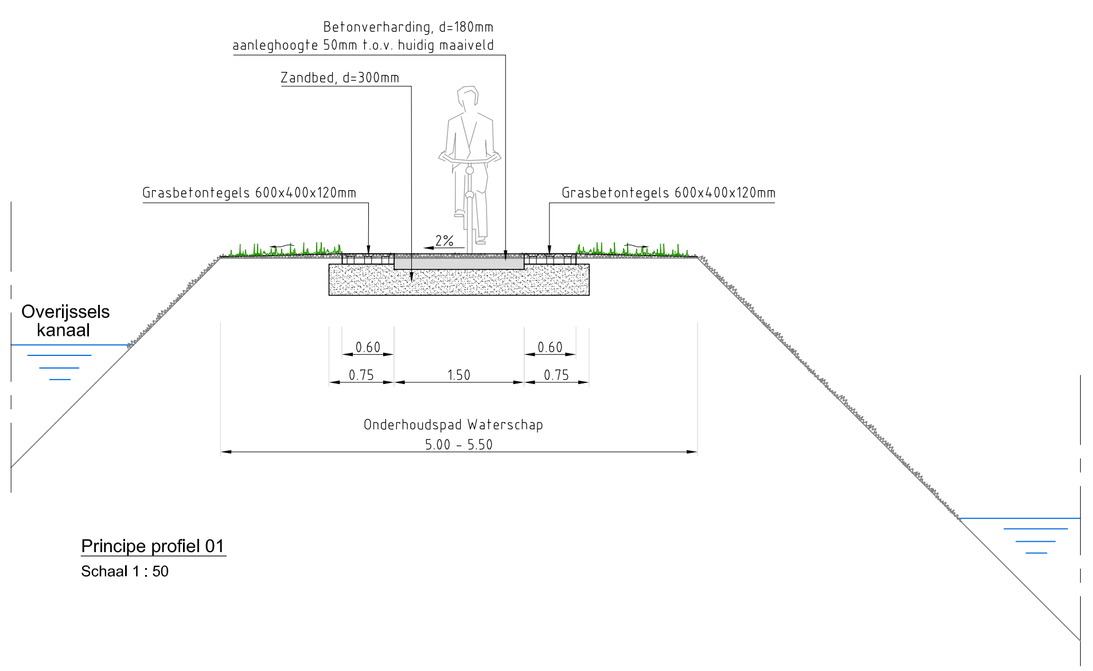

Principe profiel 01
Schaal 1 : 50

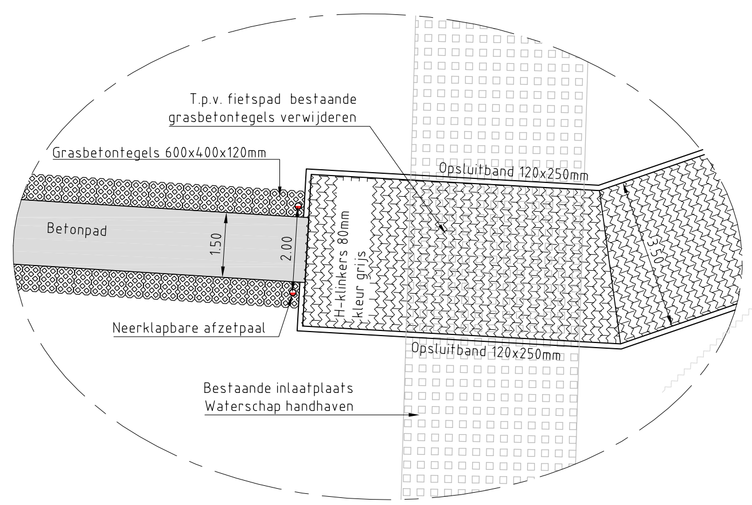

Detail A
Schaal 1 : 100

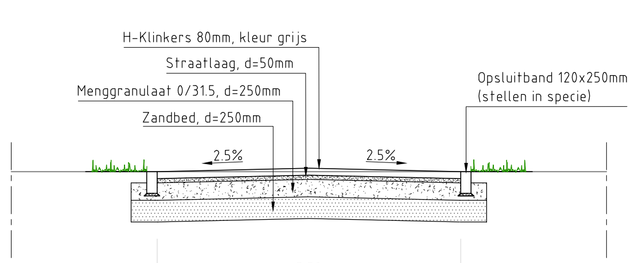

Principe profiel 02 (T.p.v. aansluiting op bestaande weg)
Schaal 1 : 50

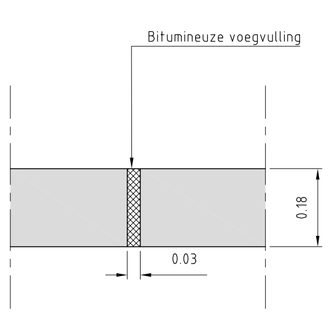

Detail uitzetvoeg
Schaal 1 : 10

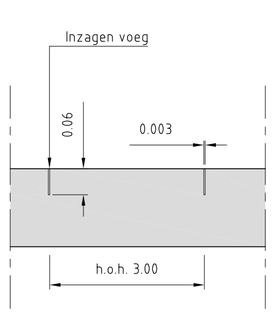

Detail krimpvoeg
Schaal 1 : 10

Foto 1

Foto 2

Foto 3

Foto 4

LEGENDA

- Tracé fietspad (hart schouwpad) (principe profiel 1)
- Elementenverharding (breed 3.50m) (principe profiel 2)
- Kadastrale grens
- GBKN
- F3 Foto-aanduiding
- 5.00 - 5.50 Maatvoering breedte bestaand "onderhoudspad"

Maten in meters, materialen in millimeters, hoogtematen in meters t.o.v. N.A.P. tenzij anders vermeld.

DEVRI INFRA
CIVIELTECHNISCH PROJECTBURO
Bedrijfsweg 5, 7671 EG VRIEZENVEEN
Postbus 75, 7670 AB VRIEZENVEEN
Tel. 0546 - 56 18 68
Fax. 0546 - 56 80 94
info@devrikintra.nl
www.devrikintra.nl

Project: Fietspad Overijssels kanaal				
Onderwerp: Situatie en dwarsprofielen				Schaal: Div.
Opdrachtgever: recreatiegemeenschap salland				Formaat: A1 - verlengd
Getekend: A.R. Ardesch	Gecontroleerd: P. Kruiper	Datum: 11 februari 2013	Tekeningnummer: 21138-D2-100	Bladnummer: 1.1

Pad: T:\Projecten