




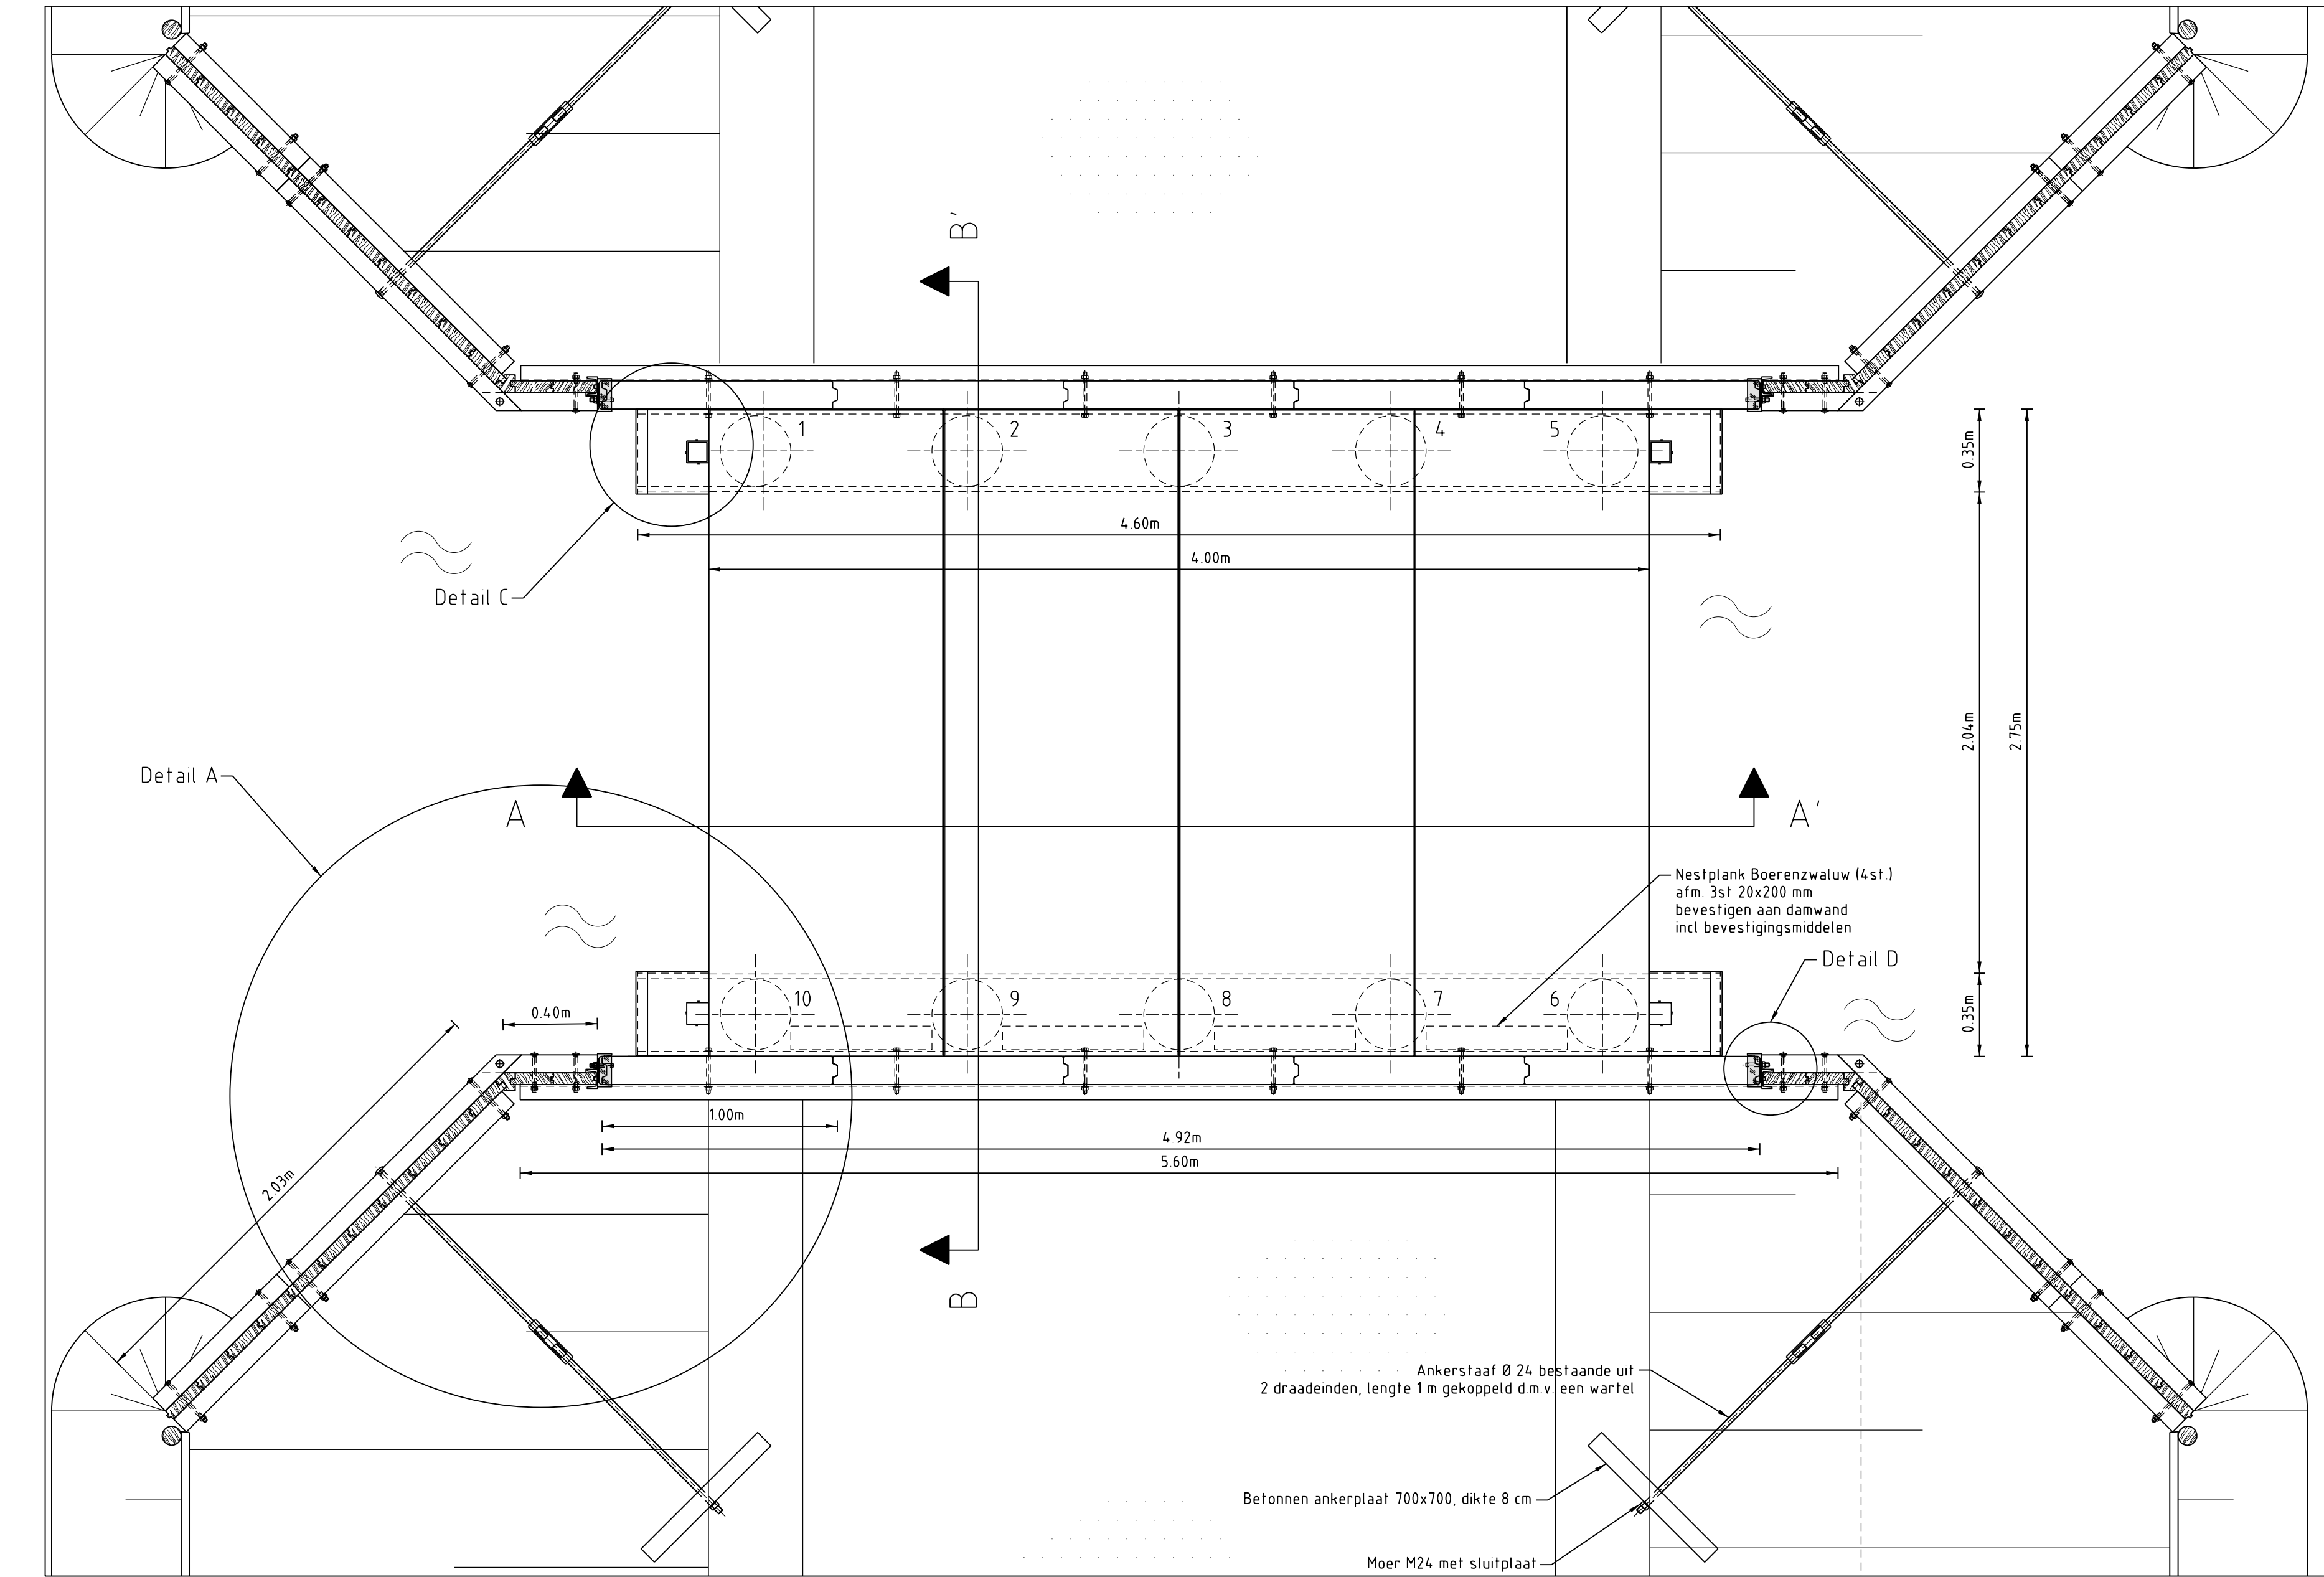

BOVENAANZICHT
Schaal 120

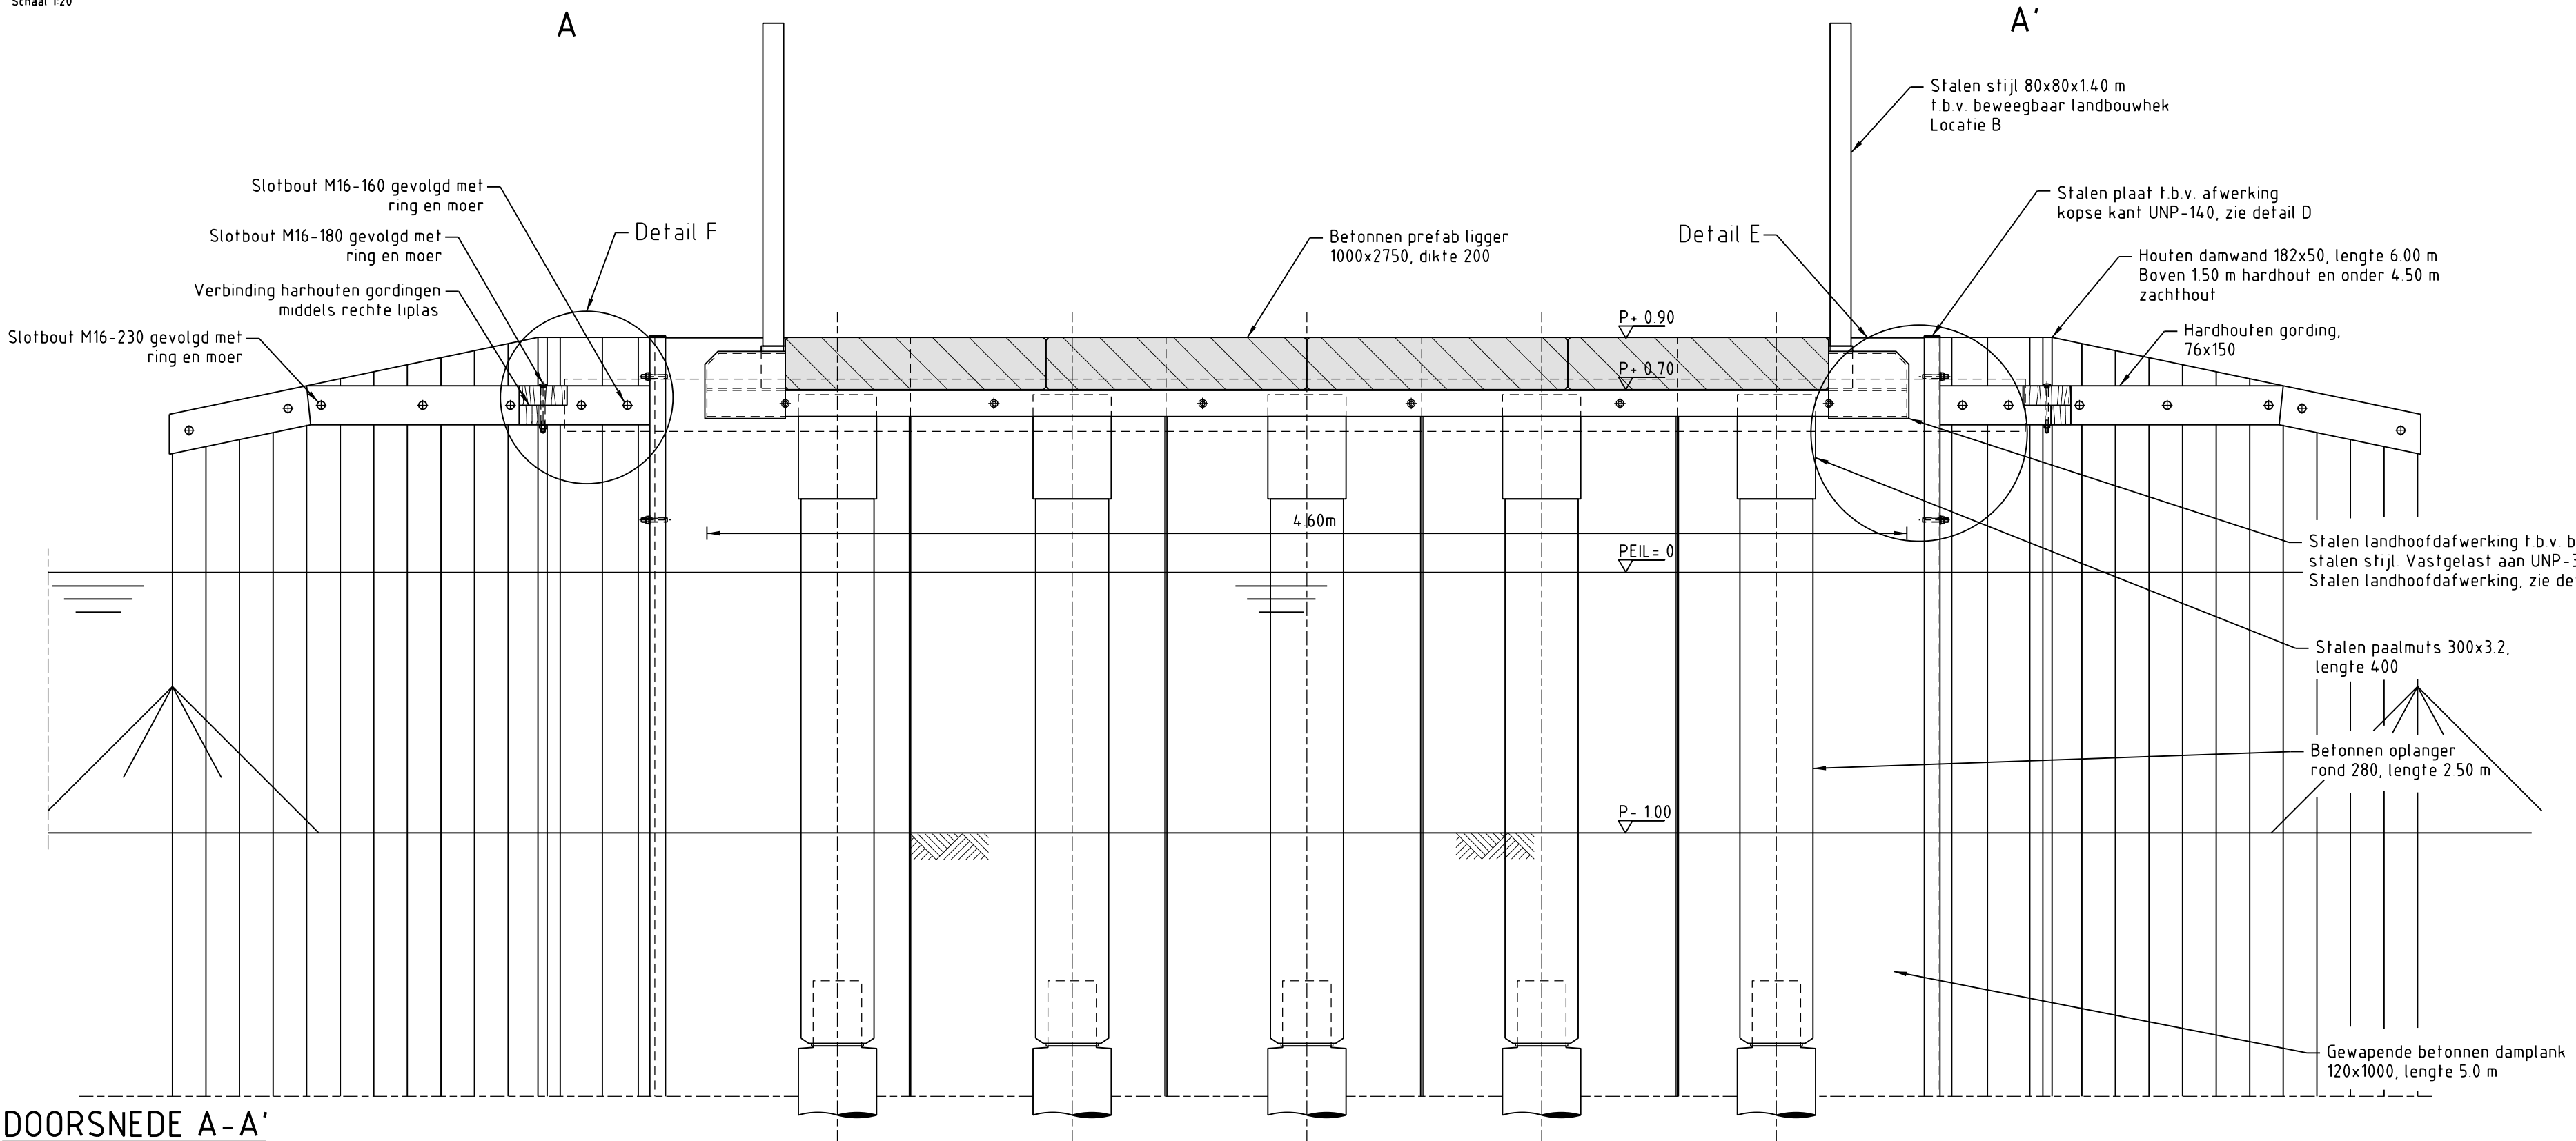

DOORSNEDE A-A'
Schaal 120

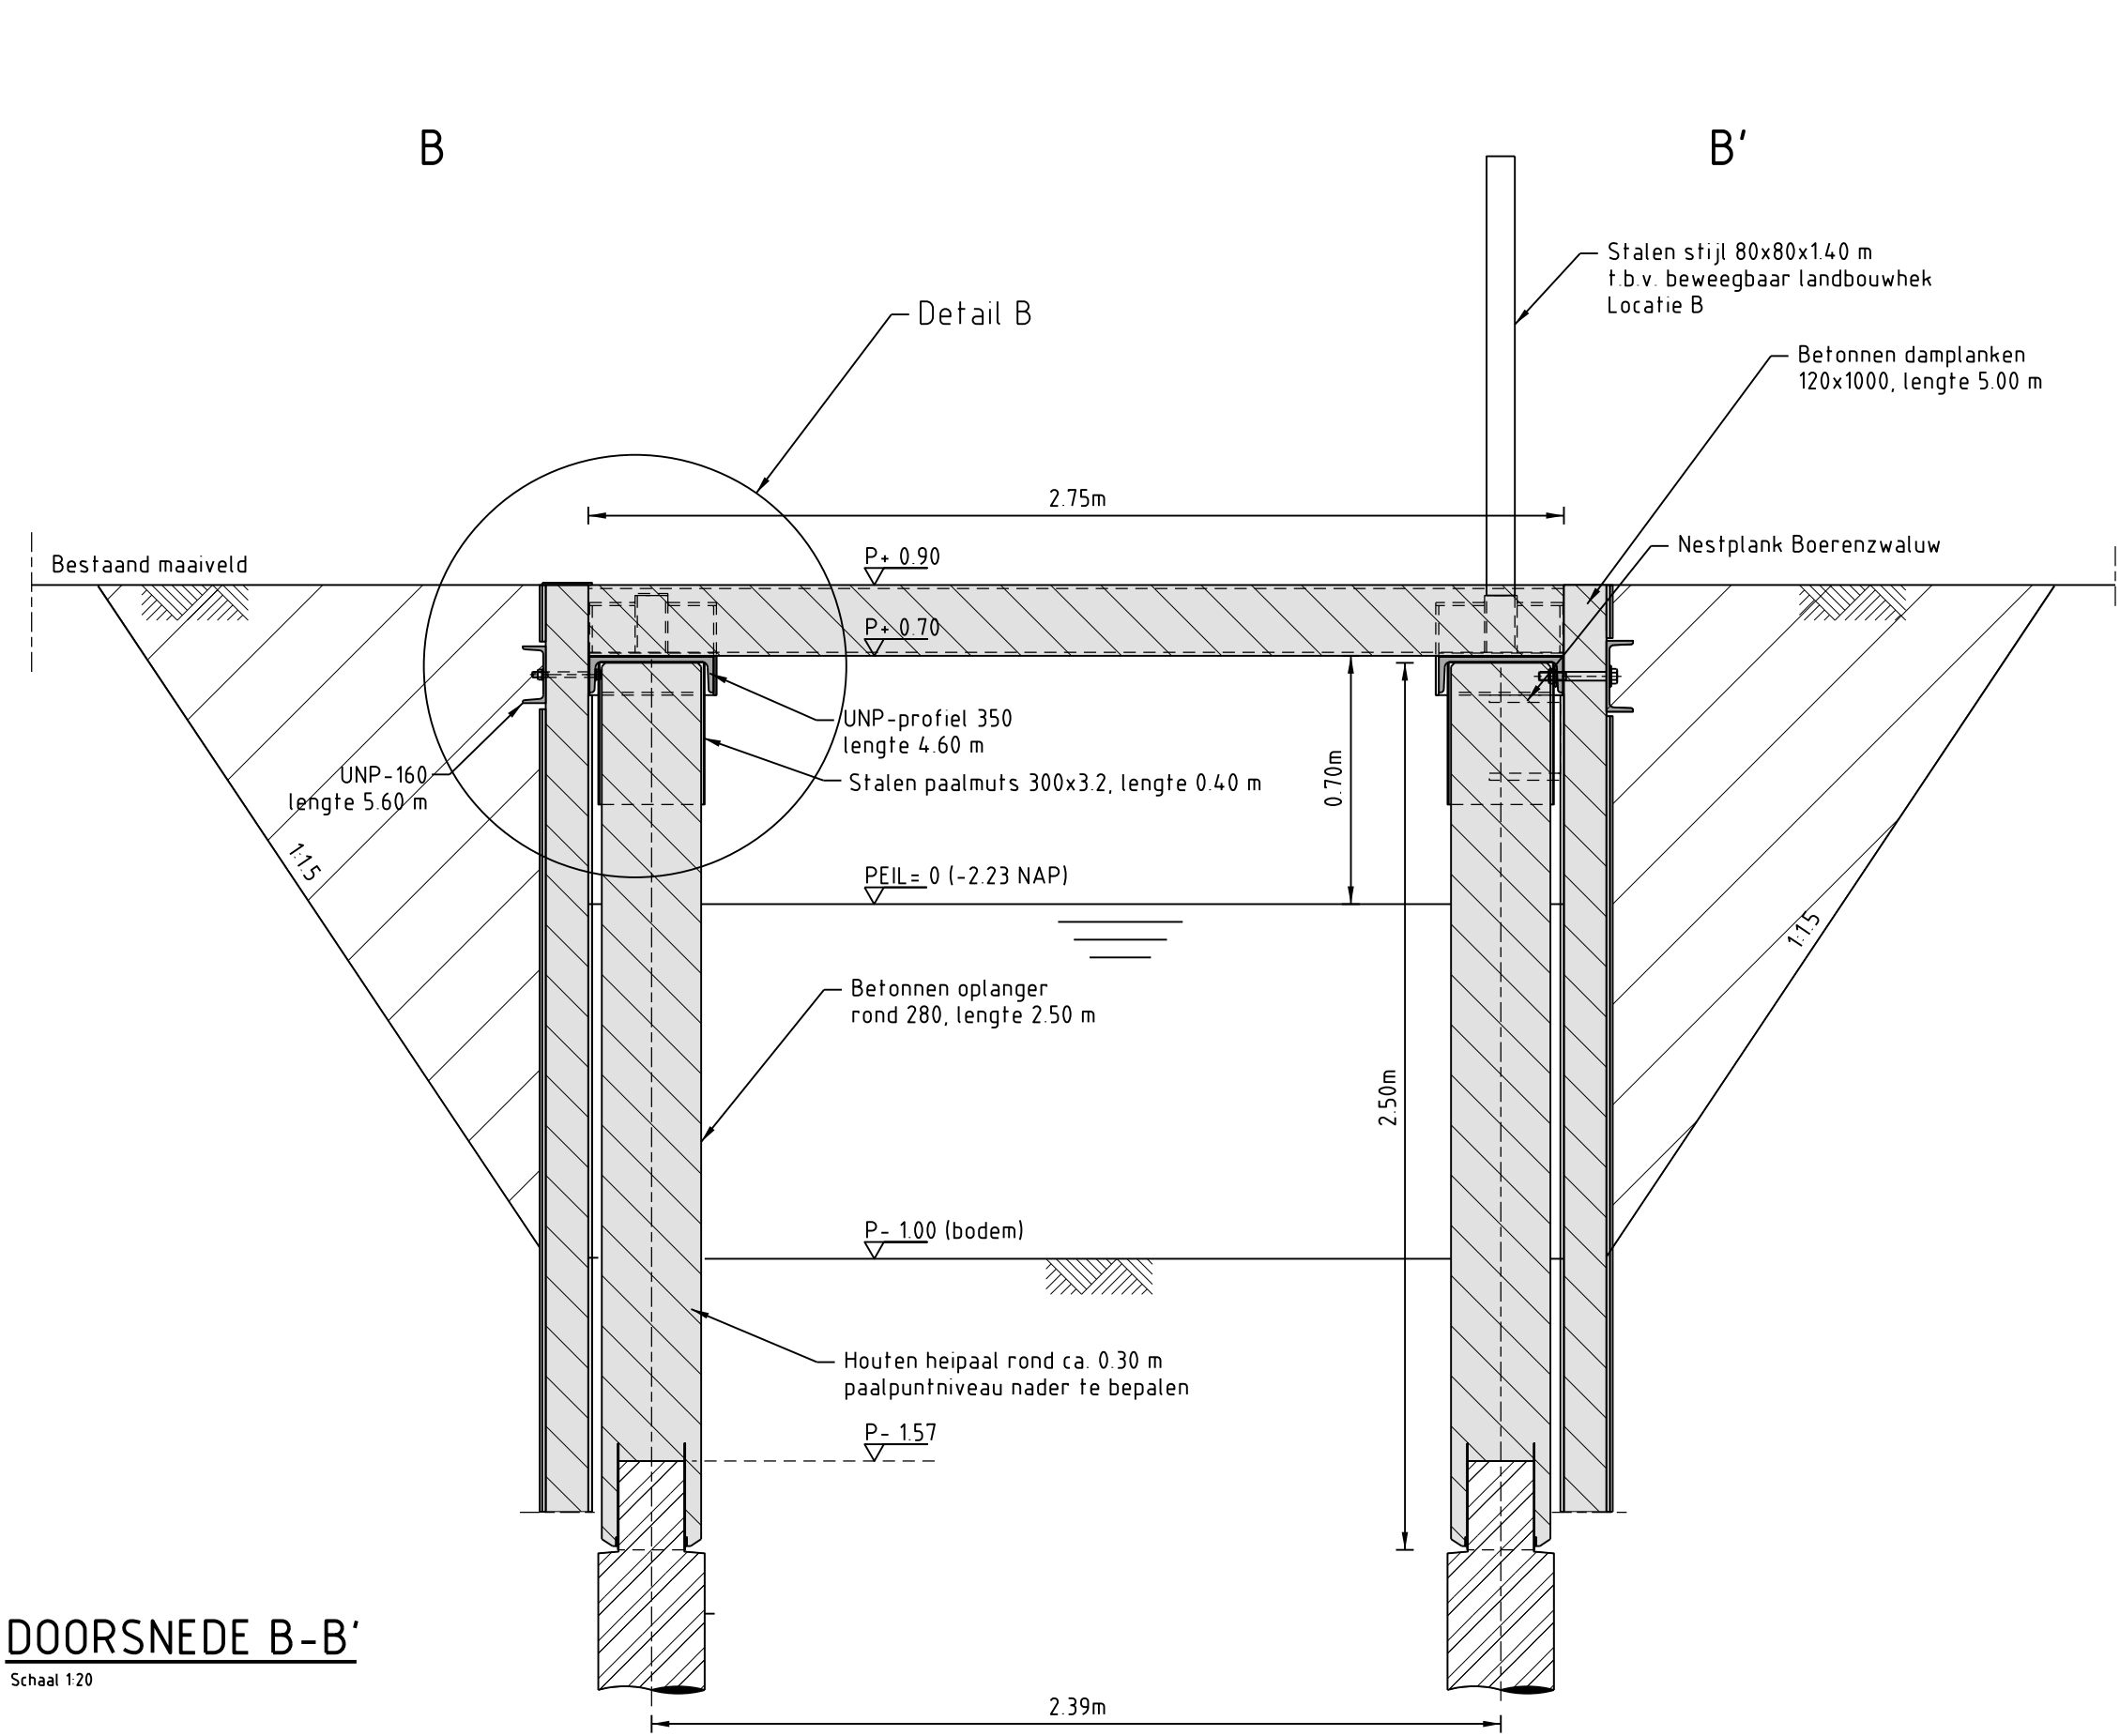

DOORSNEDE B-B'
Schaal 120

LEGENDA

BESTAANDE SITUATIE

Nr. ↑	Aanduiding doorsnede
↑	Bestaande situatie
↓	Bebouwing
≈	Water
---	Kadastrale grens

PROFIELN

Maaveld
Water
Peil
Aanvullen
Gewapend beton Prefab
Paal onderkant rond
Hout
Staal

NIEUWE SITUATIE

Nr. ↑	Aanduiding doorsnede
≈	Water
...	Halfverharding, puin
⊙	Paal, rond

Opmerkingen:

- Maten in millimeters, tenzij anders vermeld
- Diameters in millimeters, tenzij anders vermeld
- Hoogtematen in meters t.o.v. vigerend polderpeil
- Alle bevestigingsmiddelen zoals bouten, moeren, draadeinden en sluitringen zwaar galvaniseren
- Alle stalen constructies en profielen poedercoaten in de kleur zwart
- Las- en verankeringslengten: NEN 6720 (VBC 1995)
- Polderpeil (PEIL) Stofwijk/Zuidbroek = 2.23 m - N A P

2	26-07-2011	R. Kelder	Verfegen betonnen oplanger, aanpassen gording damwand, toevoegen nestplank
1	31-01-2011	R. van der Loos	Conservering stalen profielen en constructies middels poedercoating zwart
Wijz.	Datum	Get.	Omschrijving:
Project: Watergebedsplan Krimpenerwaard			
Onderdeel:			
Opdrachtgever: Hoogheemraadschap van Schieland en de Krimpenerwaard			
Projectnummer: NC10190207			
Besteknummer: -			
Tekenaar: R. van der Loos			
Projectleider: M. van Leeuwen			
Akk. Gec.			
Formaat: A1			
Schaal: 1:10/20/10.000			
Fase: Definitief			
Status: Definitief			
Datum: 09-12-2010			
Tekeningnummer: 10190207-041			
Wijz. 2			