


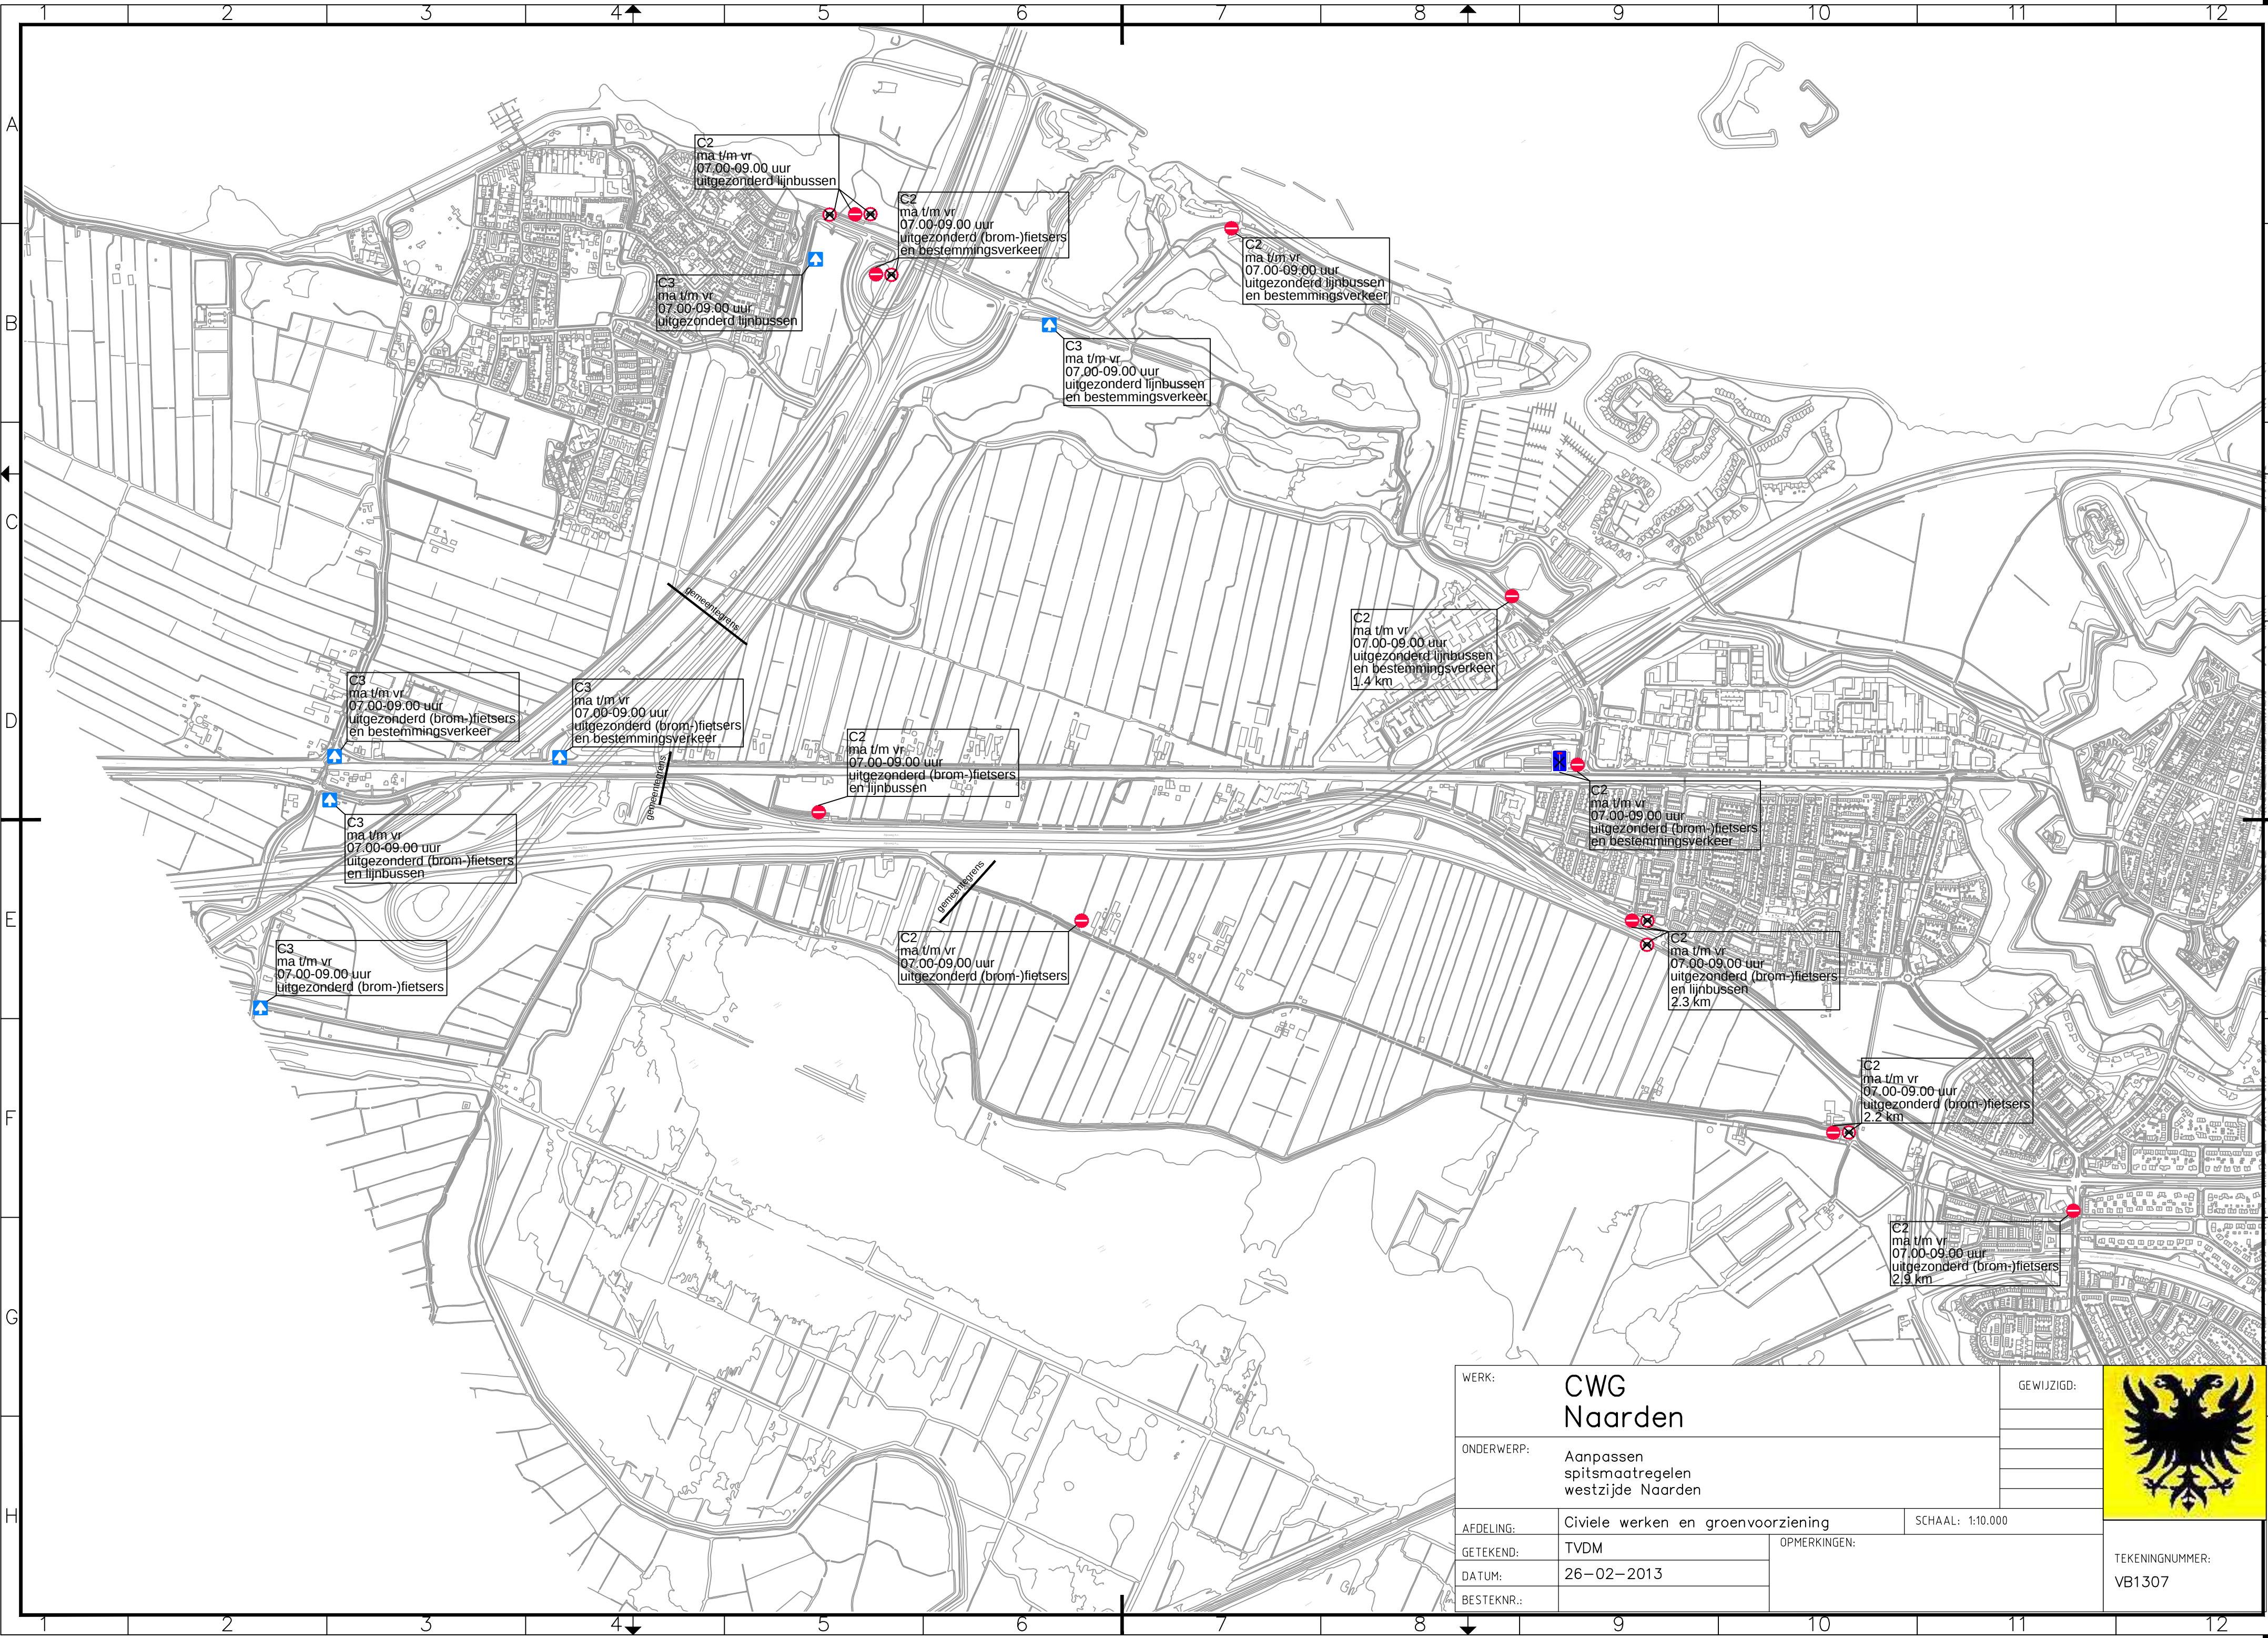

WERK:		CWG Naarden		GEWIJZIGD:		
ONDERWERP:		Aanpassen spitsmaatregelen westzijde Naarden				
AFDELING:		Civiele werken en groenvoorziening		SCHAAL: 1:10.000		
GETEKEND:		TVDM		OPMERKINGEN:		
DATUM:		26-02-2013				
BESTEKNR.:						
						TEKENINGNUMMER: VB1307

