

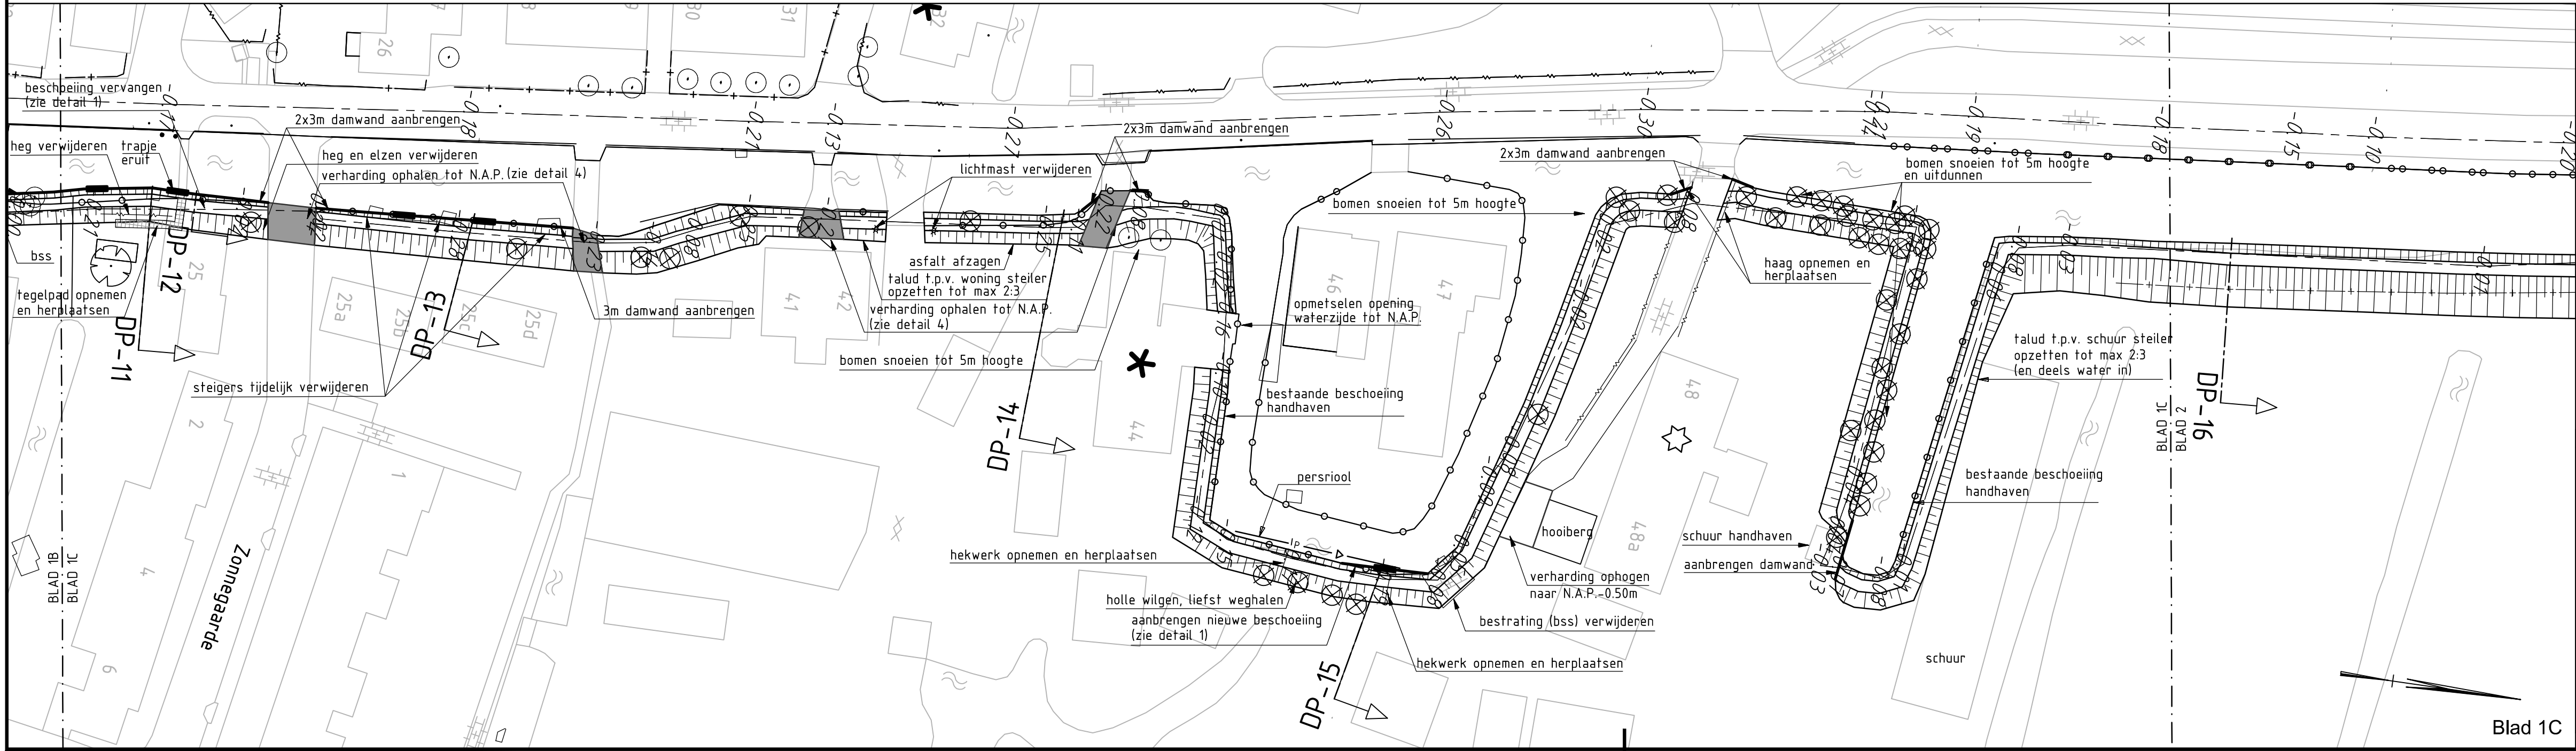
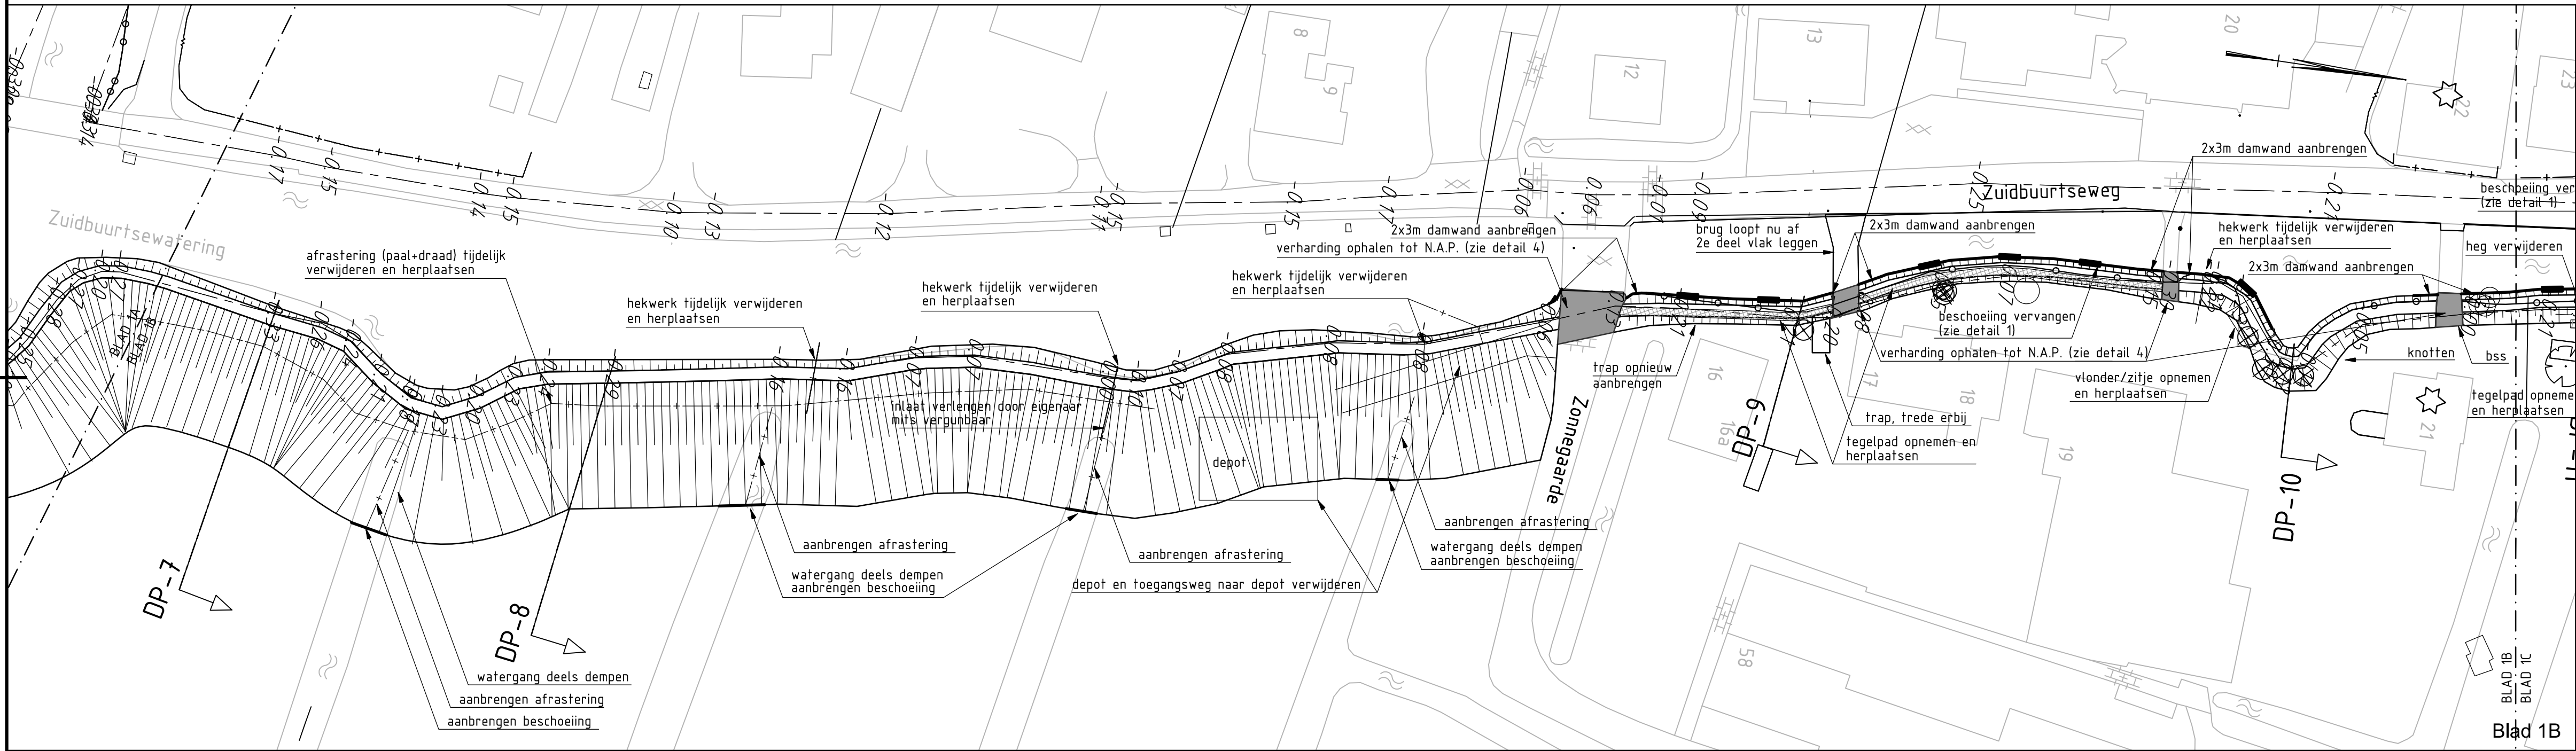


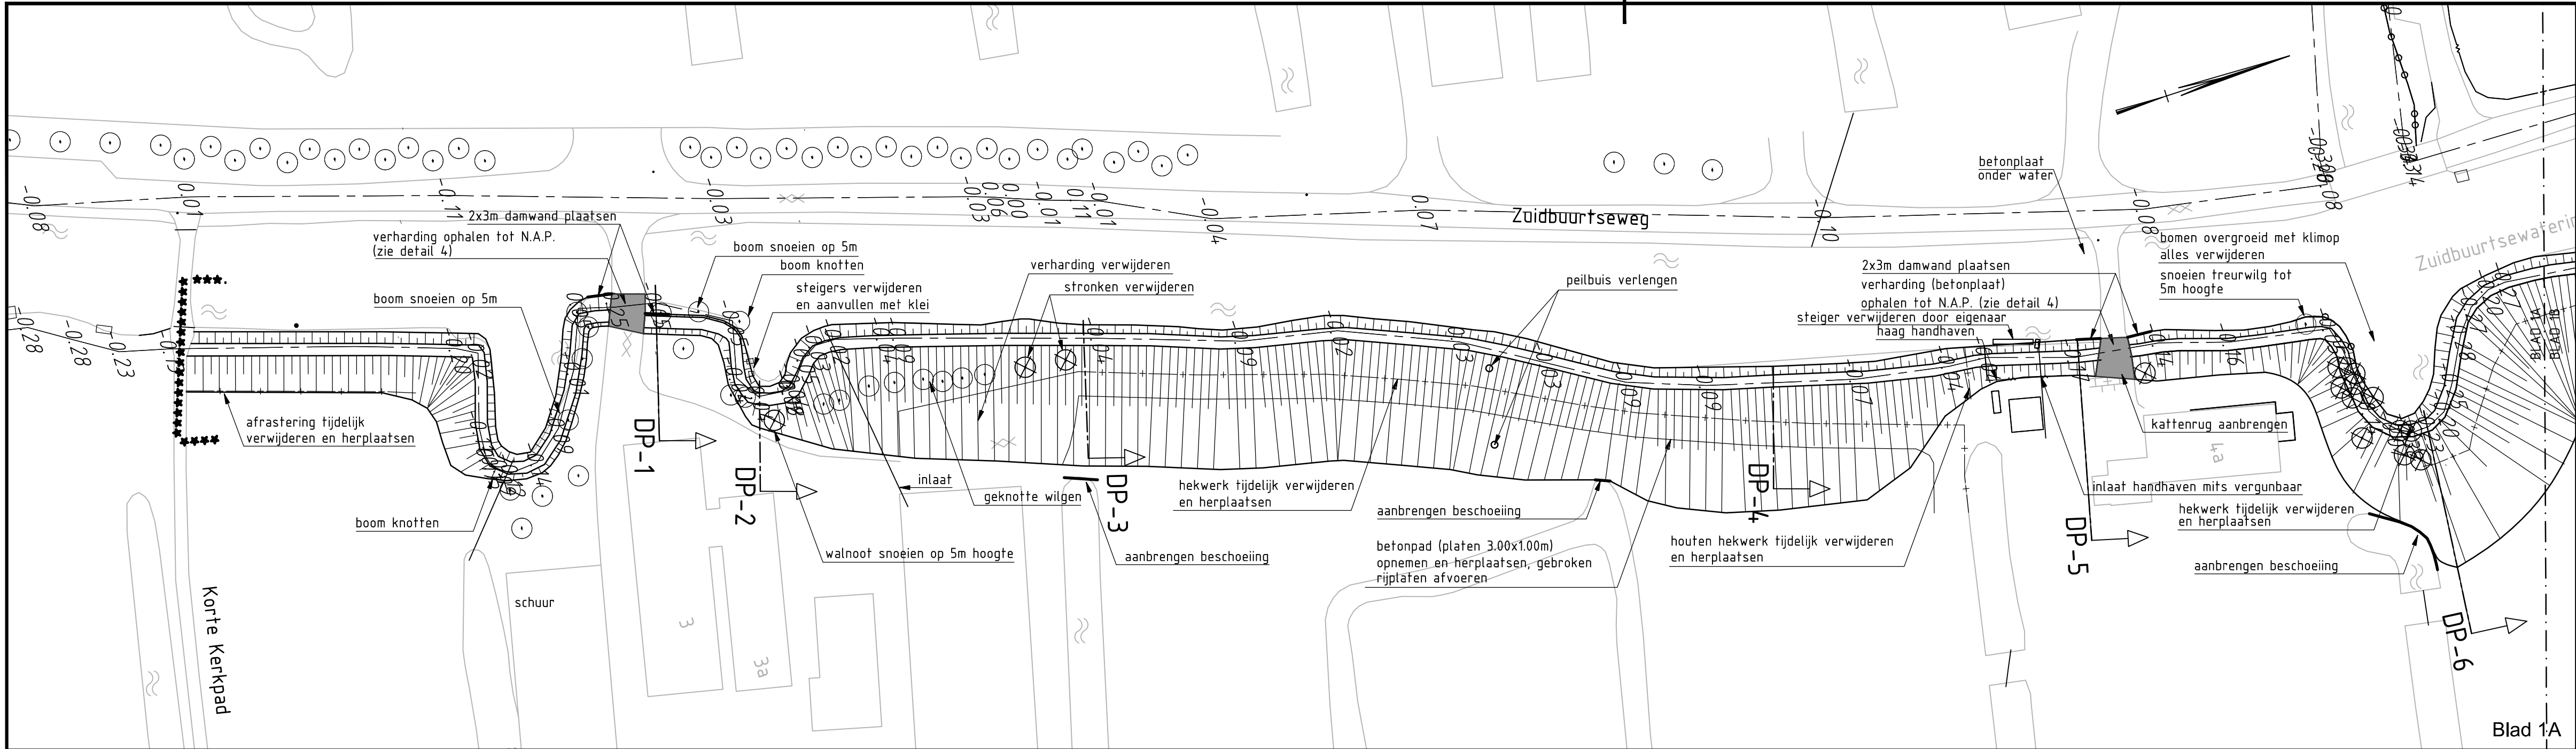

Verklaring:

- ***** Grens deelproject
- [Symbol] Nieuwe kade
- [Symbol] Verharding ophalen tot N.A.P.
- [Symbol] DP1072
- 0.19
- [Symbol]
- [Symbol] Dwarsprofiel
- As bestaande kade
- Bestaande hoogte
- Bestaand asfalt
- Nieuwe beschoeiing
- Bestaande beschoeiing
- Te herleggen betomatten
- Bestaande betomatten
- Aanbrengen kistdam (zie detail 3)
- Nieuwe damwand
- Beton / steen kademuur
- Raster / Hekwerk
- Doorspuitput drainage
- Bestaande boom
- Beeldbepalende boom
- Te verwijderen boom / stobben
- Bestaande haag
- Bestaande meerpaal
- Bestaand rijksmonument
- Bestaand gemeentemonument

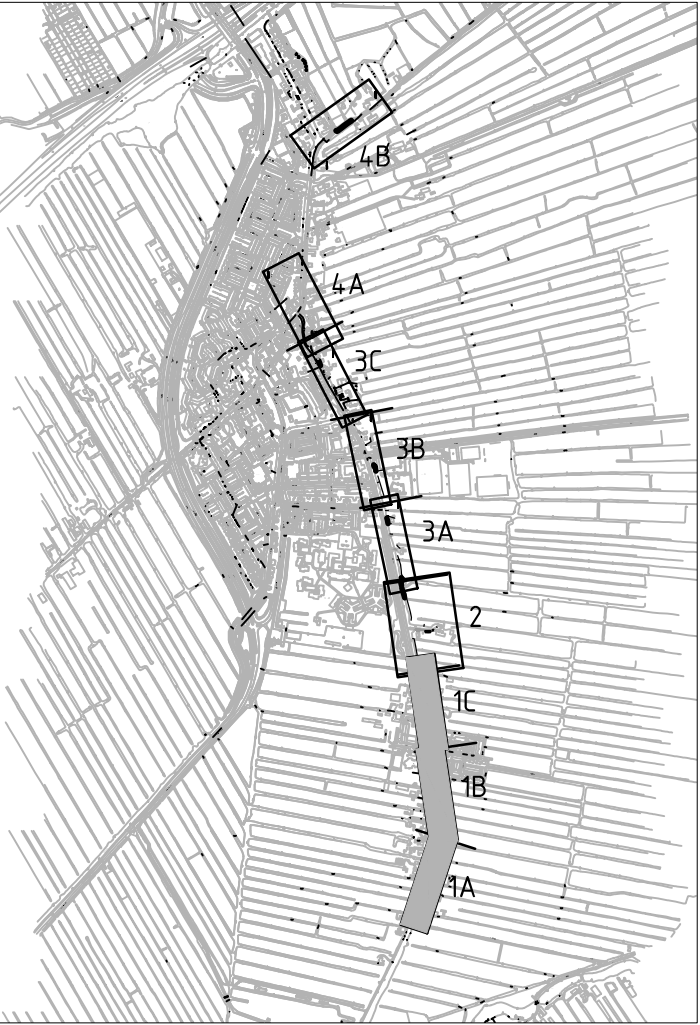

Situatie
schaal 1:25.000

MATEN IN METERS TENZU ANDERS AANGEGEVEN
HOOGTEMATEN IN METERS t.o.v. N.A.P.

0 5 10 15 20m

NR	DATUM	WIJZIGING	GET.
D2	10-07-2013	Diversen	I.B.
D1	14-06-2013	DEFINITIEF	M.J.S.
D0	28-05-2013	DEFINITIEF	I.B.

OPDRACHTGEVER

Hoogheemraadschap van Rijnland

PROJECTOMSCHRIJVING

Kadeverbetering Oostwing
Zoeterwoude - Dorp

TEKENINGNUMMER

238326-S-2-301

TEKENAAR

I. Brouwer

PROJECTLEIDER

D. Visser

ONTWERP

Bestaande situatie
Deeltraject 3, blad 1

STATUS

DEFINITIEF

SCHAAL

1:500

FORMAAT

A1

BLAD IN BLADEN

1 IN 4

WIJZ. NR

D2

RPS-BCC - Iv-Infra - Oranjewoud