



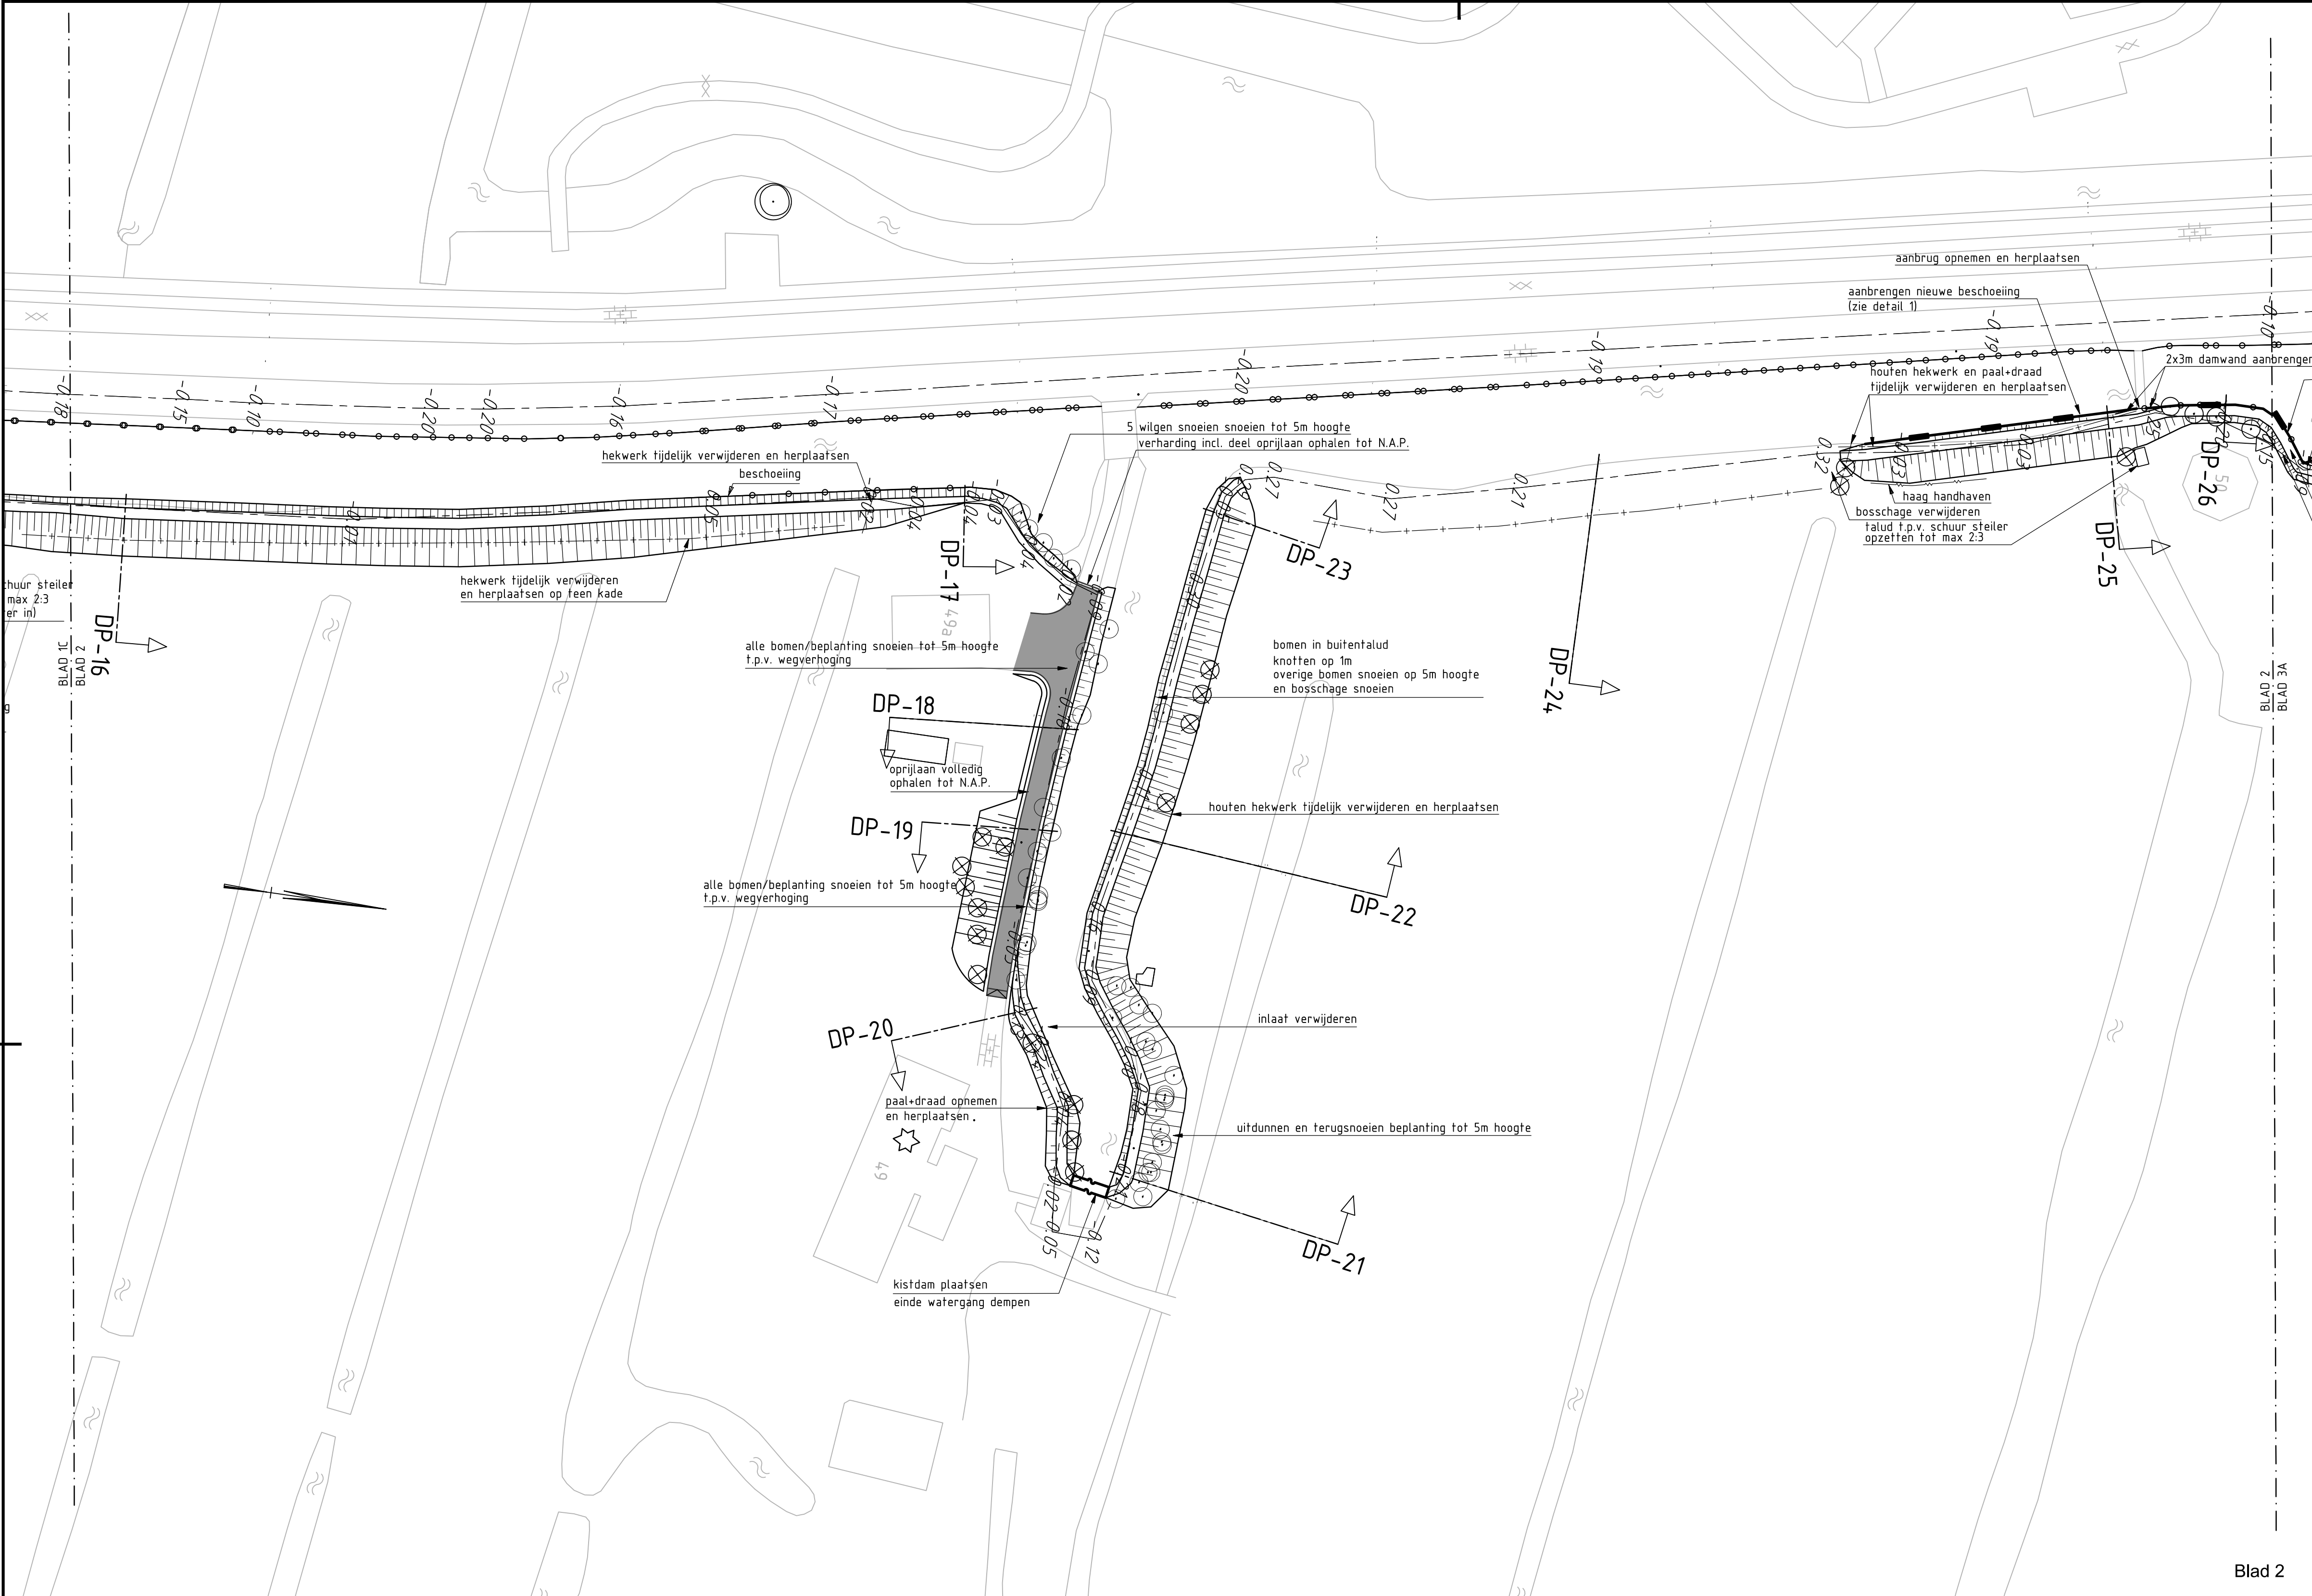


Verklaring:

- ***** Grens deelproject
- ===== Nieuwe kade
- ===== Verharding ophalen tot N.A.P.
- DP1072 ↑ Dwarsprofiel
- 0.19 As bestaande kade
- Bestaande hoogte
- Bestaand asfalt
- Nieuwe beschoeiing
- Bestaande beschoeiing
- Te herleggen befomatten
- Bestaande befomatten
- Aanbrengen kistdam (zie detail 3)
- Nieuwe damwand
- Beton / steen kademuur
- Raster / Hekwerk
- Doorspuitput drainage
- Bestaande boom
- Beeldbepalende boom
- Te verwijderen boom / stobben
- Bestaande haag
- Bestaande meerpaal
- Bestaand rijksmonument
- Bestaand gemeentemonument

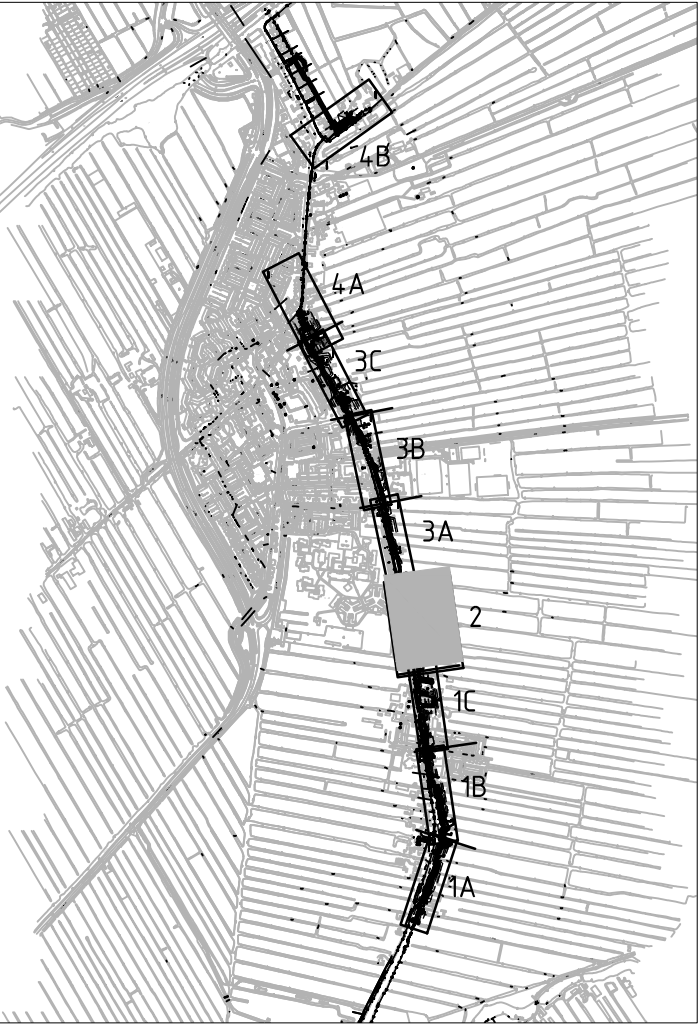

Situatie
schaal 1:25.000

MATEN IN METERS TENZIJ ANDERS AANGEGEVEN
HOOGTEMATEN IN METERS t.o.v. N.A.P.

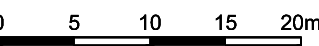

D2	10-07-2013	Diversen	I.B.
D1	14-06-2013	DEFINITIEF	M.J.S.
D0	28-05-2013	DEFINITIEF	I.B.
NR	DATUM	WIJZIGING	GET.

OPDRACHTGEVER

Hoogheemraadschap van Rijnland

PROJECTOMSCHRIJVING

Kadeverbetering Oostring
Zoeterwoude - Dorp

TEKENINGOMSCHRIJVING

Ontwerp
Bestaande situatie
Deeltraject 3, blad 2

STATUS

DEFINITIEF

TEKENAAR

I. Brouwer

PROJECTLEIDER

D. Visser

TEKENINGNUMMER

238326-S-2-302

WIJZ.NR

D2

SCHAAL

1:500

FORMAAT

A1

BLAD IN BLADEN

2 IN 4

RIO 

RPS-BCC - Iv-Infra - Oranjewoud