

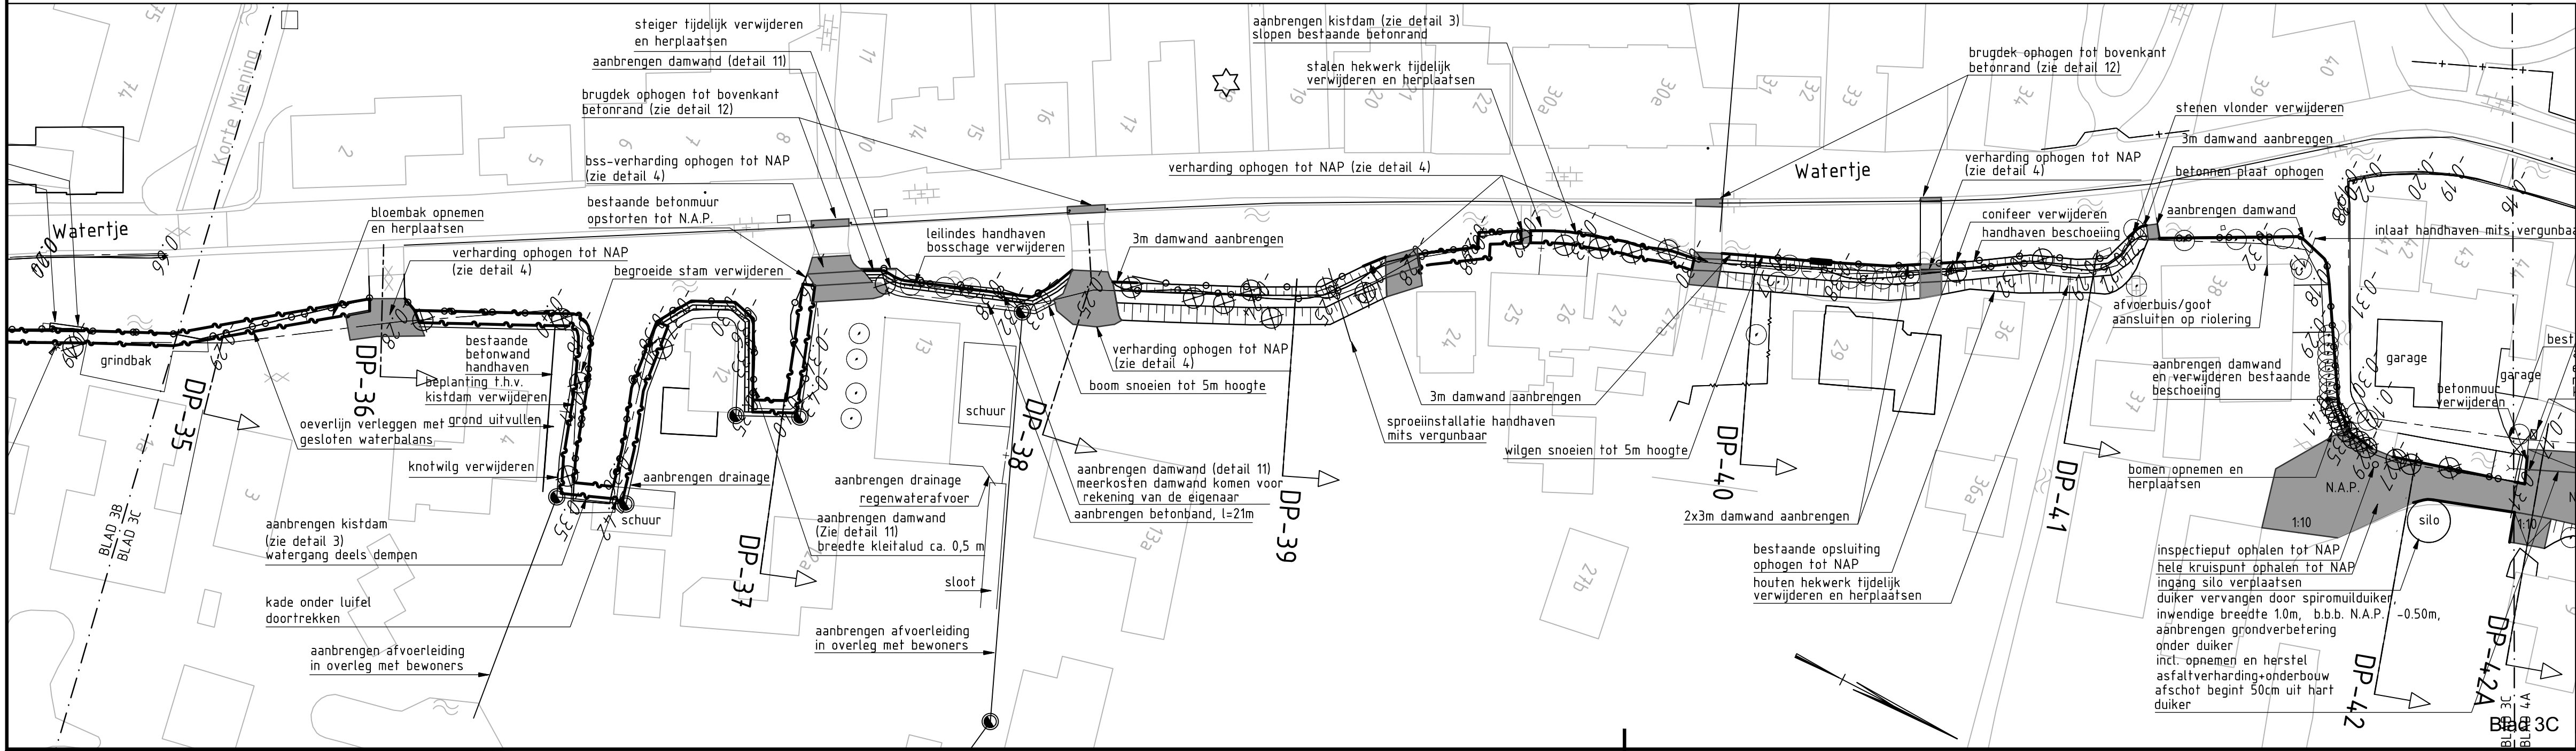
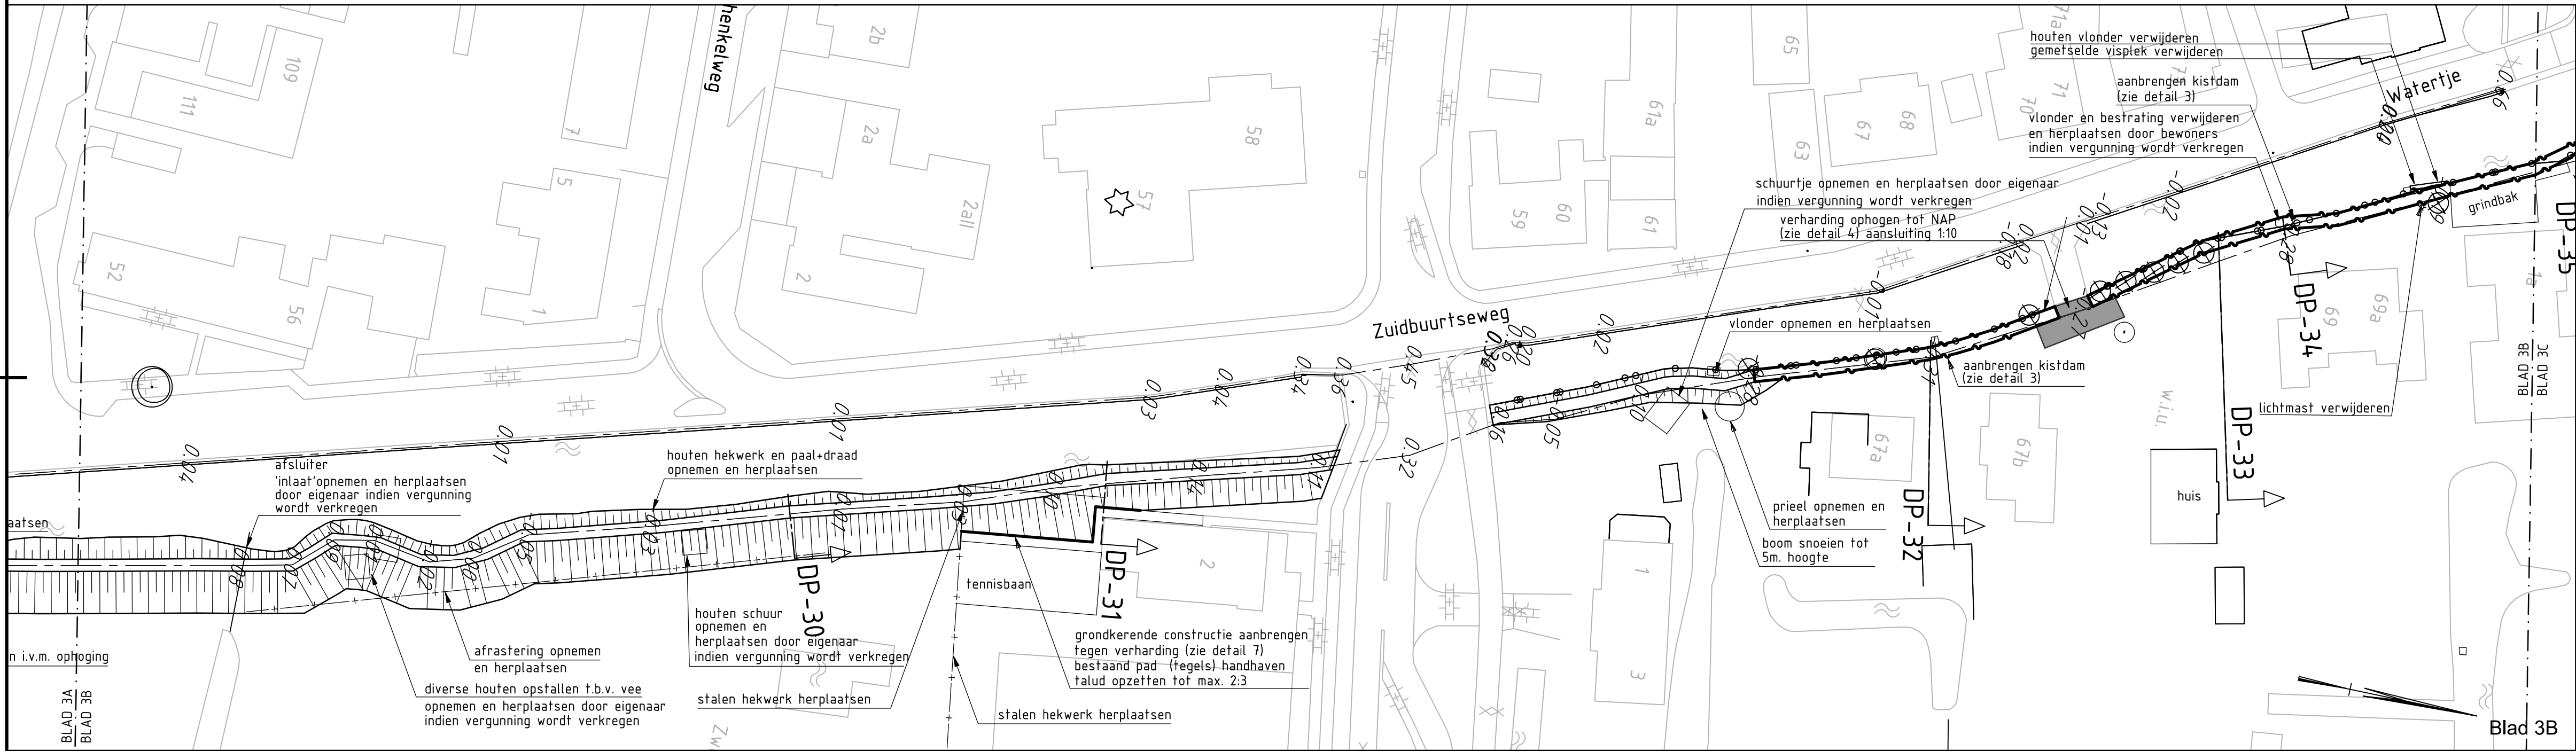


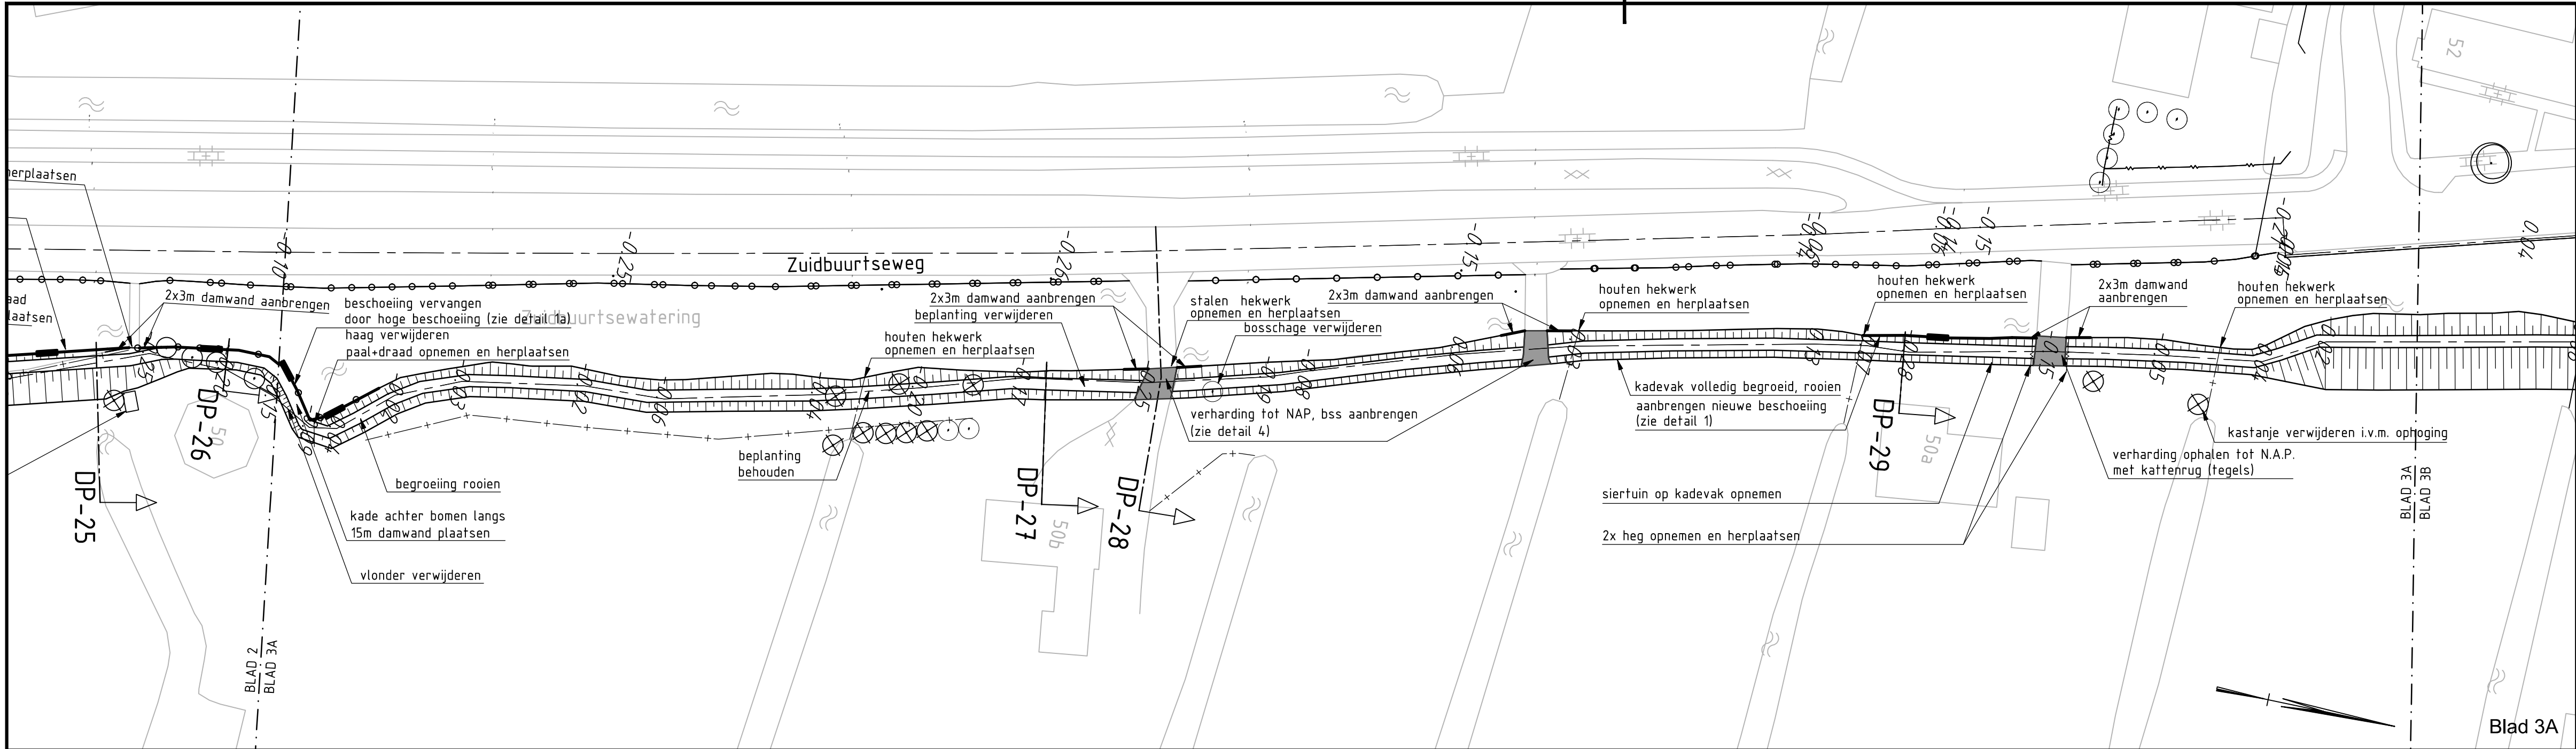

Verklaring:

- ***** Grens deelproject
- ===== Nieuwe kade
- ===== Verharding ophalen tot N.A.P.
- DP1072
- 0,19
- ===== Dwarsprofiel
- As bestaande kade
- Bestaande hoogte
- Bestaand asfalt
- Nieuwe beschoeiing
- Bestaande beschoeiing
- Te herleggen befomatten
- Bestaande betomatten
- ===== Aanbrengen kistdam (zie detail 3)
- ===== Nieuwe damwand
- Beton / steen kademuur
- Raster / Hekwerk
- Doorspuitput drainage
- Bestaande boom
- Beeldbepalende boom
- Te verwijderen boom / stobben
- Bestaande haag
- Bestaande meerpaal
- Bestaand rijksmonument
- Bestaand gemeentemonument

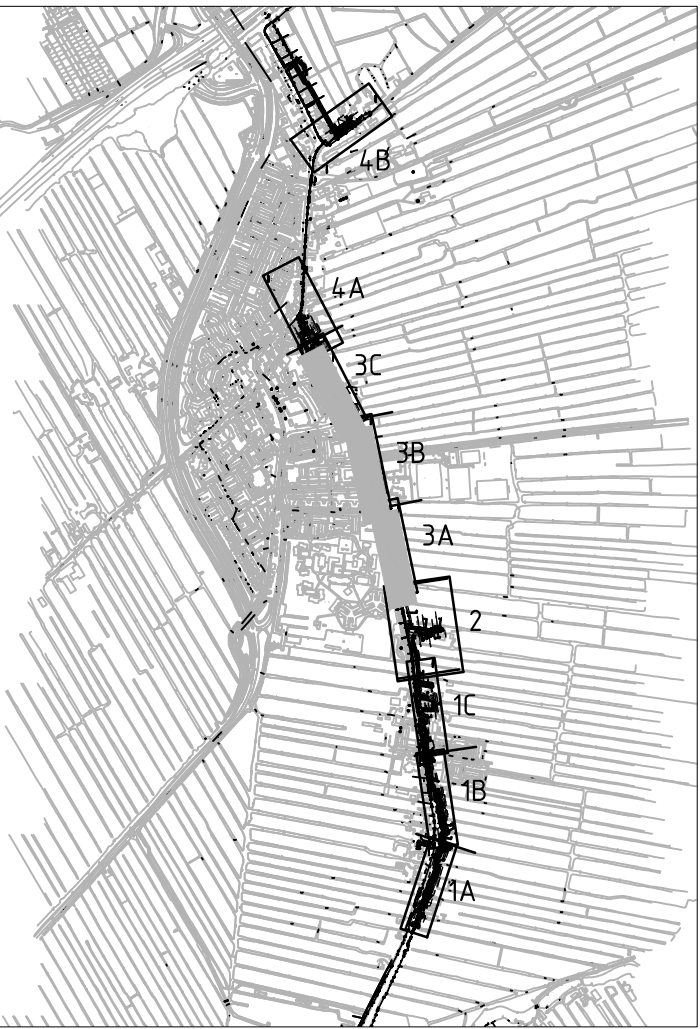

MATEN IN METERS TENZIJ ANDERS AANGEGEVEN
HOOGTEMATEN IN METERS t.o.v. N.A.P.

0 5 10 15 20m

NO	DATUM	WIJZIGING	GET.
D2	10-07-2013	Diversen	I.B.
D1	14-06-2013	DEFINITIEF	M.J.S.
D0	24-04-2013	DEFINITIEF	I.B.
NR			GET.

OPDRACHTGEVER
Hoogheemraadschap van Rijnland

TEKENAAR
I. Brouwer

PROJECTLEIDER
D. Visser

PROJECTOMSCHRIJVING
**Kadeverbetering Oosting
Zoeterwoude - Dorp**

TEKENINGNUMMER
238326-S-2-303

TEKENINGOMSCHRIJVING
**Ontwerp
Bestaande situatie
Deeltraject 3, blad 3**

STATUS
DEFINITIEF

SCHAAL
1:500

FORMAAT
A1

BLAD IN BLADEN
3 IN 4

WIJZ.NR
D2

RIO
RPS-BCC - Iv-Infra - Oranjewoud